


町 田

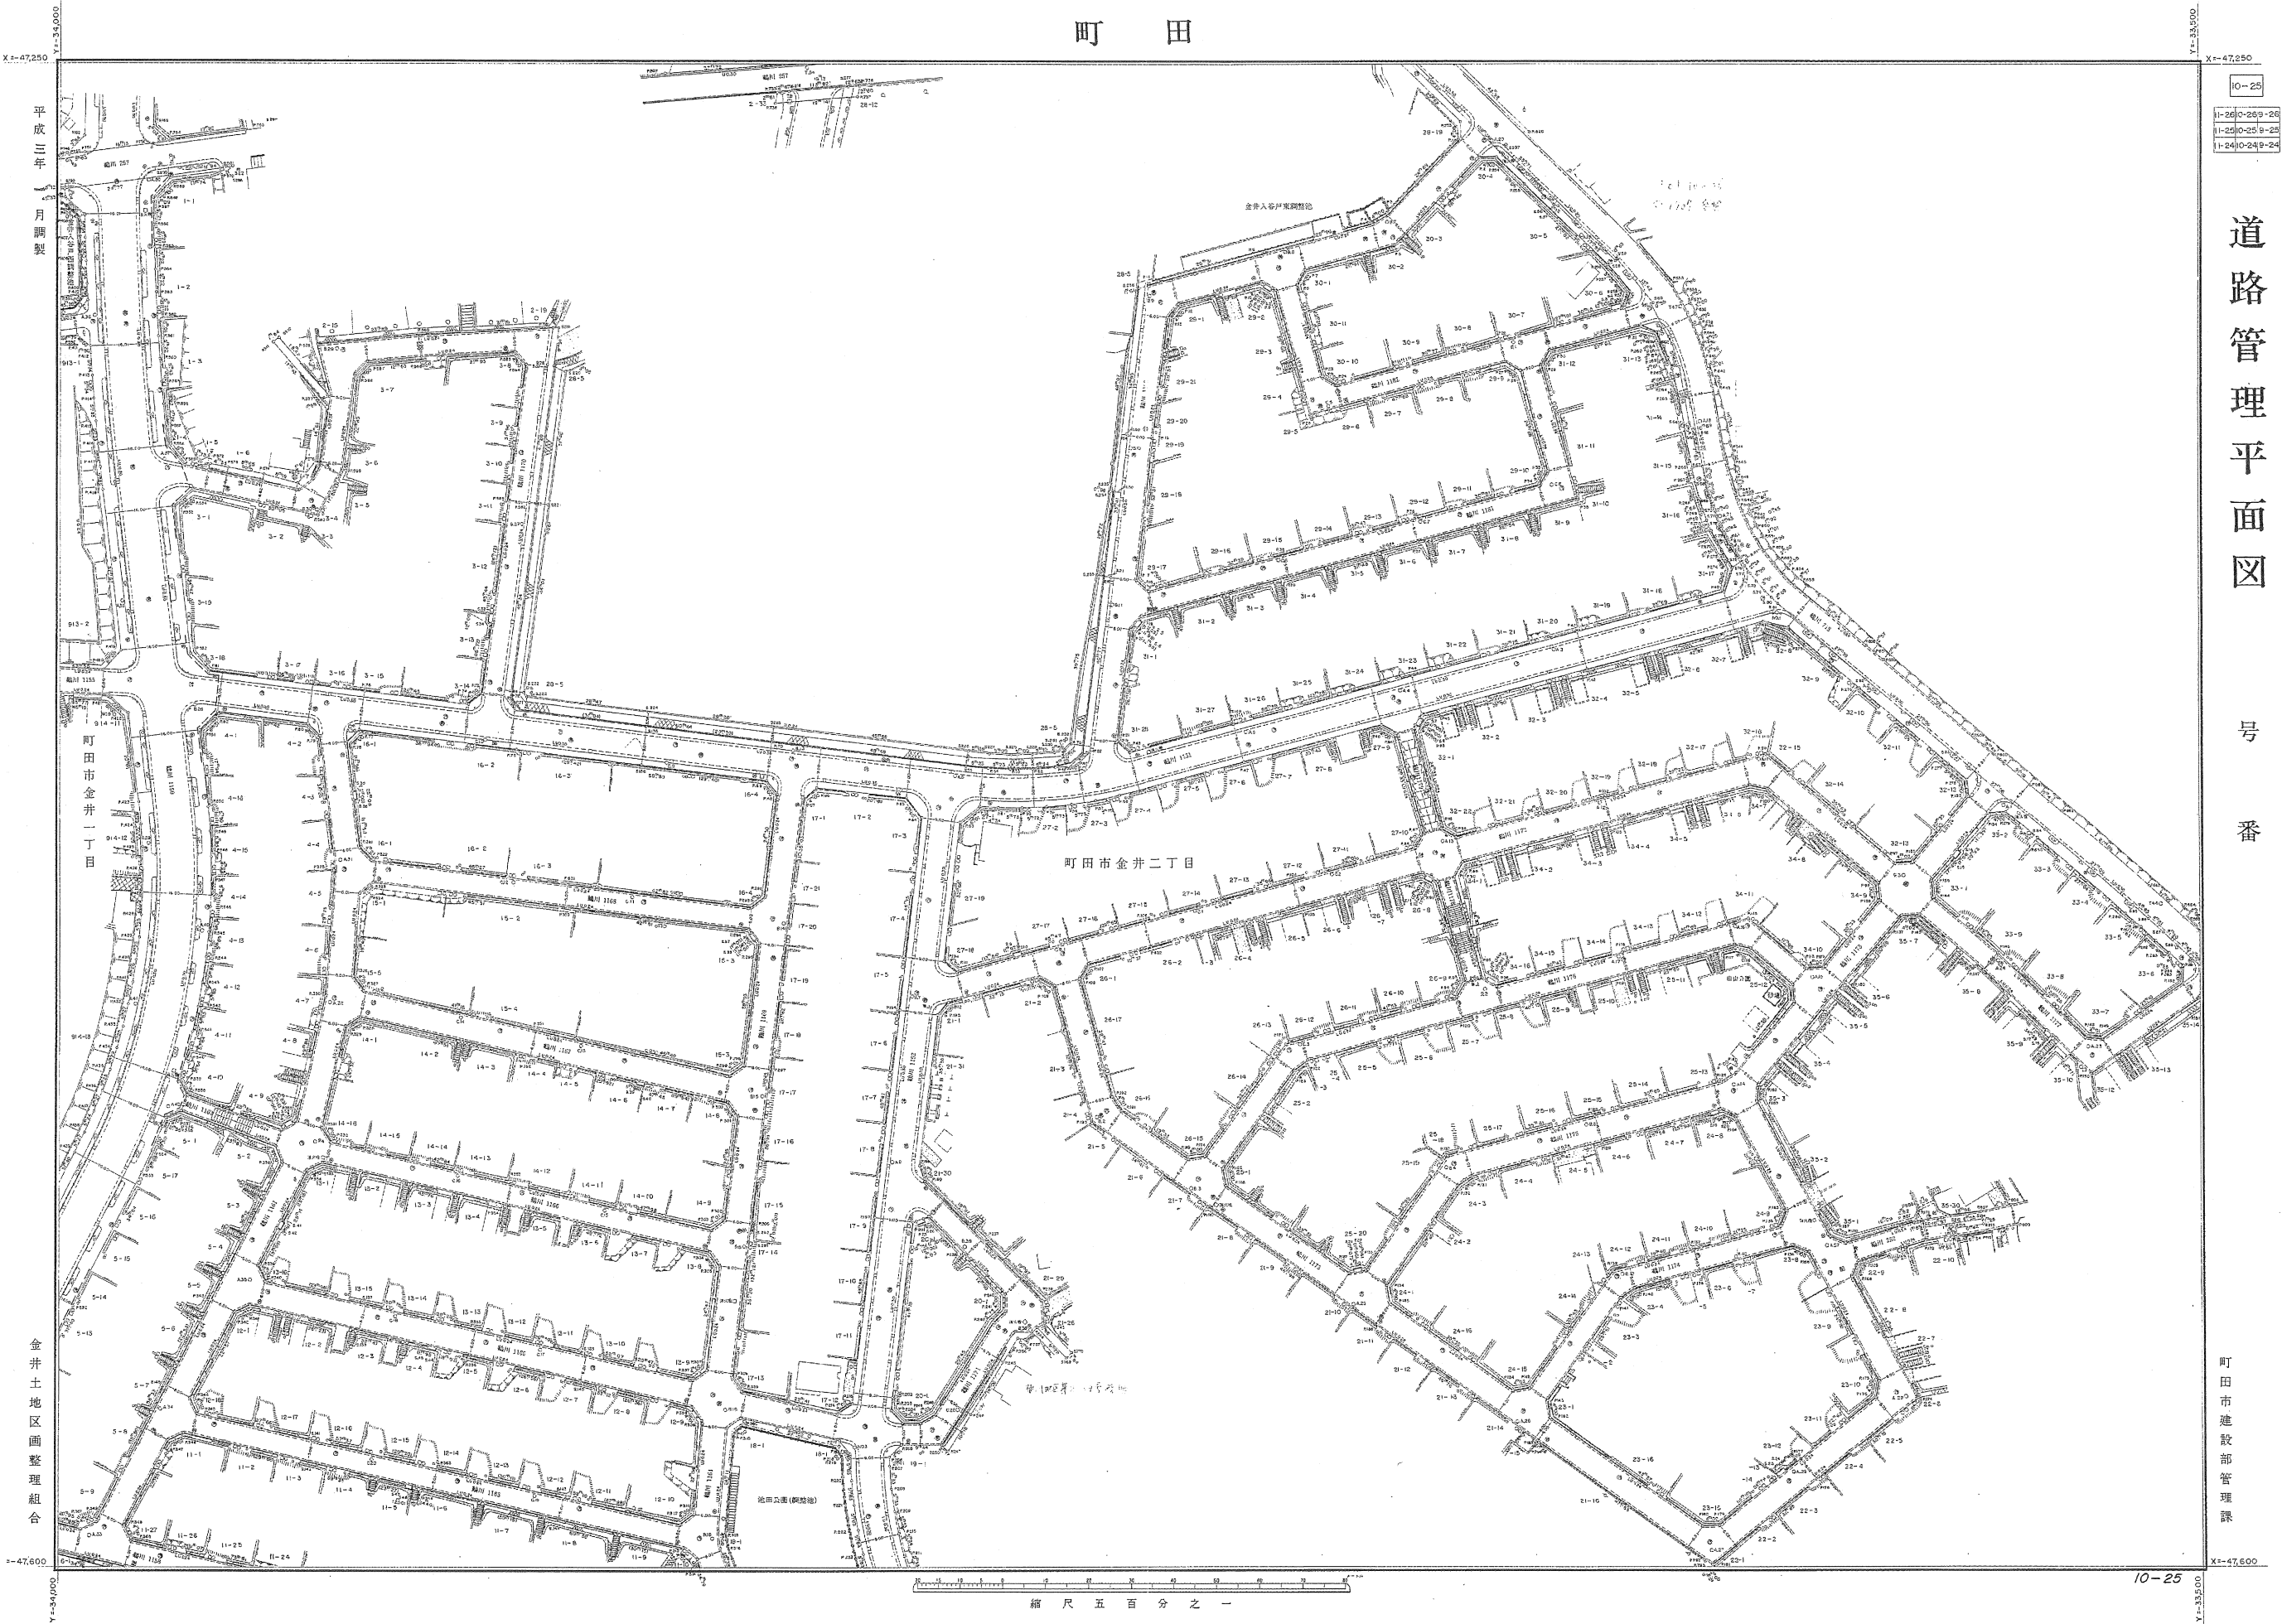

座標 (981965 ほか)
1998年度(平成10年度)
金井町外道路調査測量業務委託

道路管理平面図

10-26
11-2710-2719-27
11-2910-2919-29
11-2510-2519-25

金井五丁目

金井町三丁目

薬師台三丁目

平成五年〇月調製
平成十一年三月補正

金井関山土地区画整理組合

町田市建設部道路用地課

縮尺 五百分之一

10-26
C 1473-6