

新管理棟内部コミュニティ施設計画（案）

コミュニティ施設として計画した各室と同等規模の事例写真を示します。

（※著作権等の事情により、地区連絡会で提示した資料から、一部の写真を差し替えています。）

①会議室 約 70 m²



②研修室 約 200 m²



③食堂



④多目的ホール 約 150 m²




⑤展示スペース 約 70 m²




⑥和室



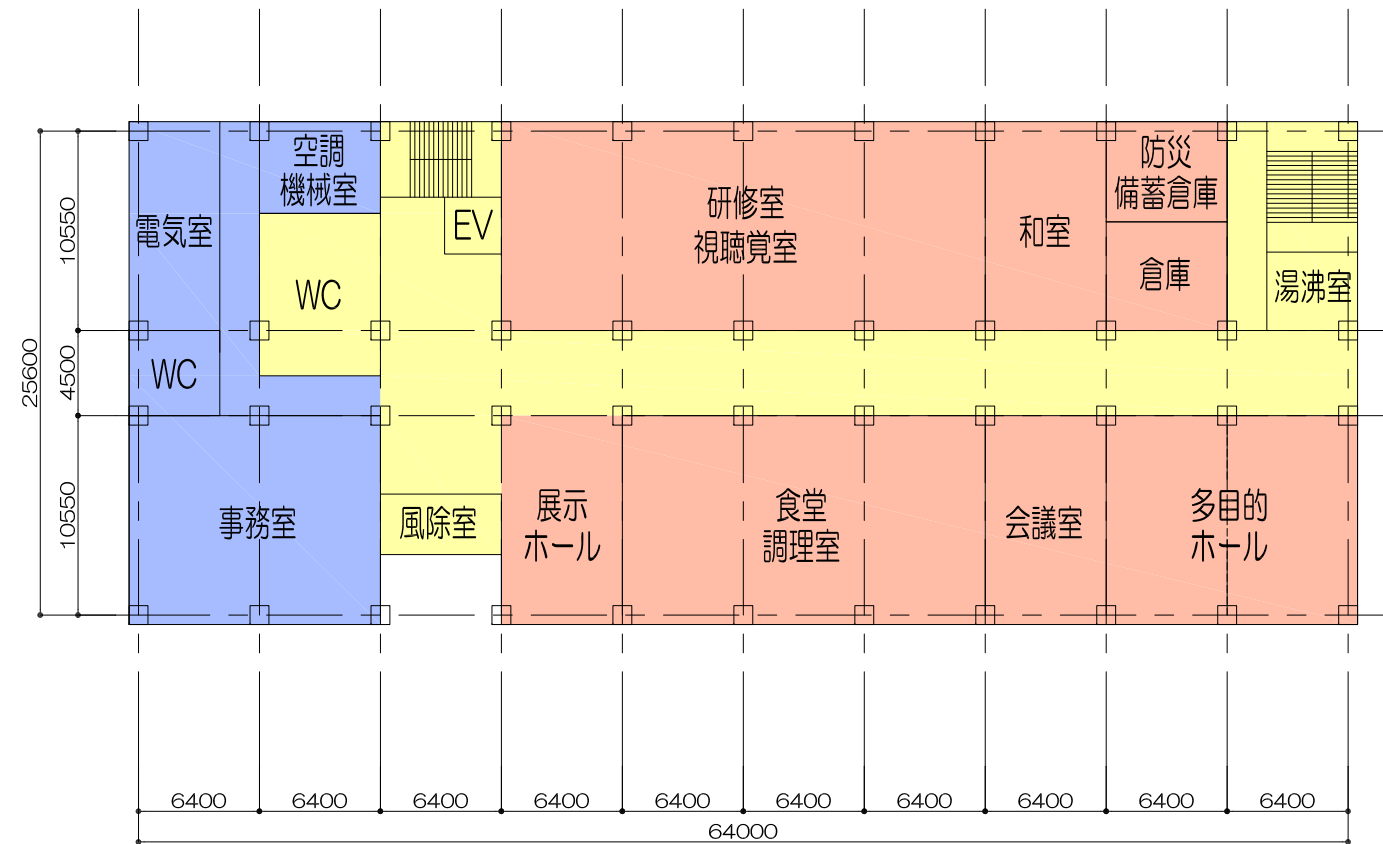

1階平面図

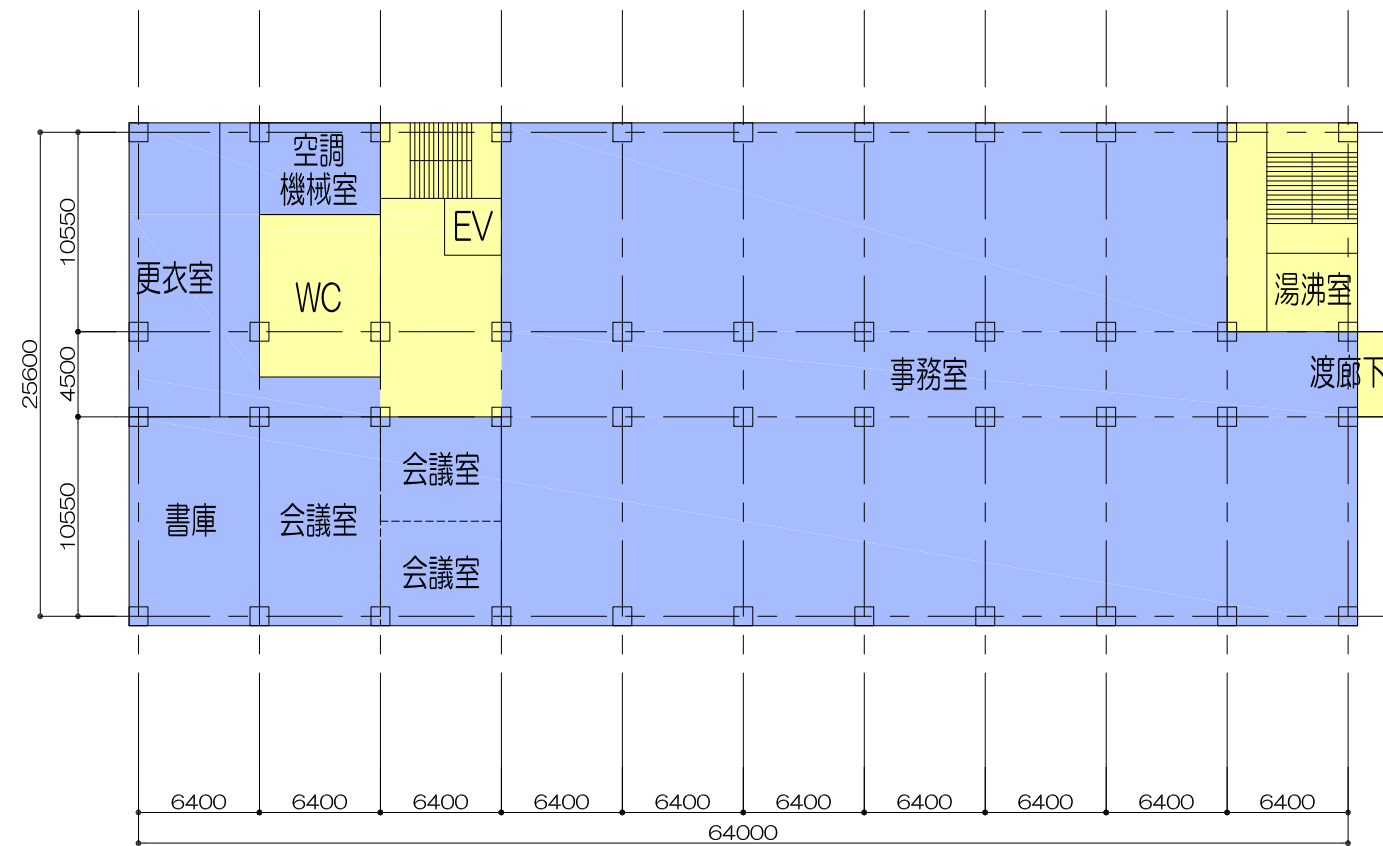


2階平面図

参考

キープラン (建物全体を把握するため、縮小しています)	S=1/400 (新管理棟各階平面図と同縮尺)
<p>町田市役所2階平面図 (縮小版)</p>	<p>市民協働おうえんルーム：約210㎡</p>
<p>既存管理棟2階平面図 (縮小版)</p>	<p>大研修室 研修室：約200㎡</p> <p>和室6畳：9.72㎡</p>

凡例

- 市民・見学者利用部門
- 管理部門
- 共用部

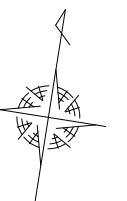

※ 平均地盤面はTP+117mを想定。

※ 本計画案は、検討段階であり、今後の協議により変更となる可能性がある。