


平面図(4/5) 縮尺 1:500

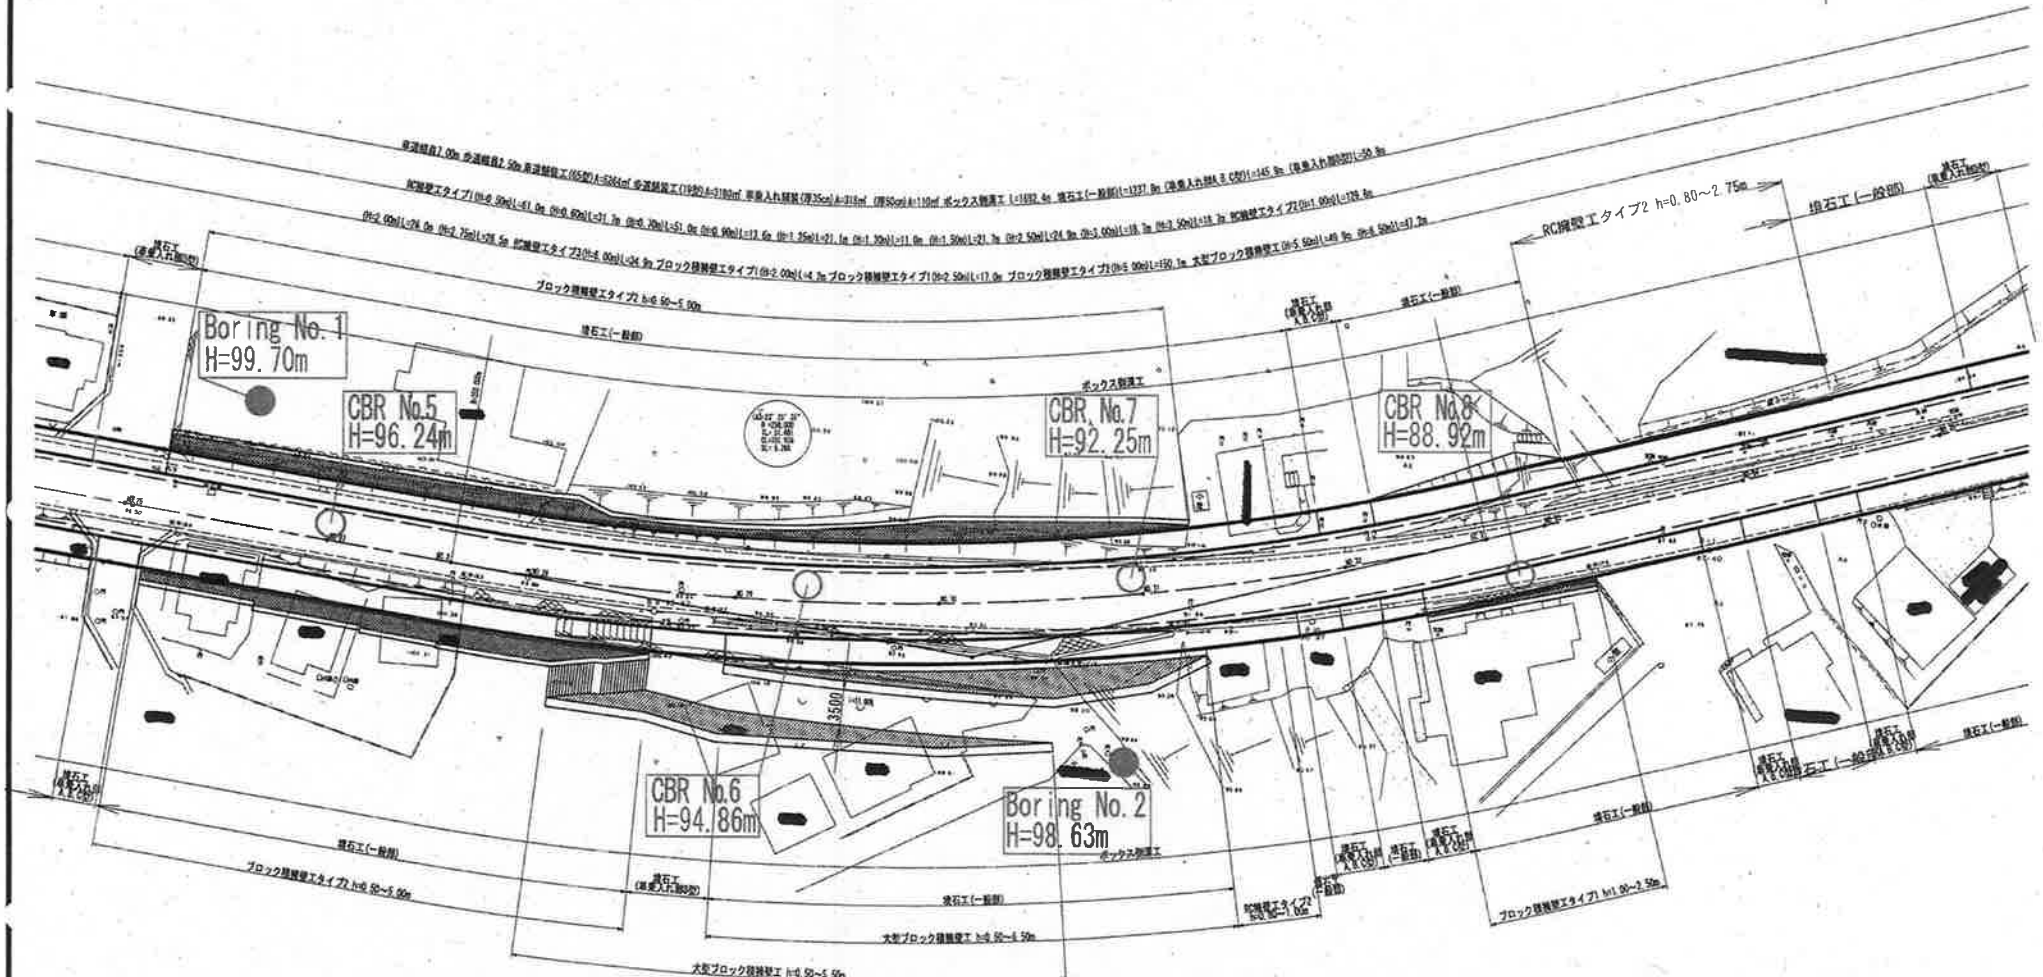

路線(河川)名	忠生33号線	図	1:500
業務委託者名	忠生33号線道路予備設計業務委託	表	
業務委託箇所 又は橋名	町田市山崎町地内	作成年月日	2004年11月
		図面番号	26
		部長 次長 課長 主幹 係長 照査 設計	64
		東京都町田市建設部道路整備課	

町田市建設部道路整備課