



# 調査位置案内図

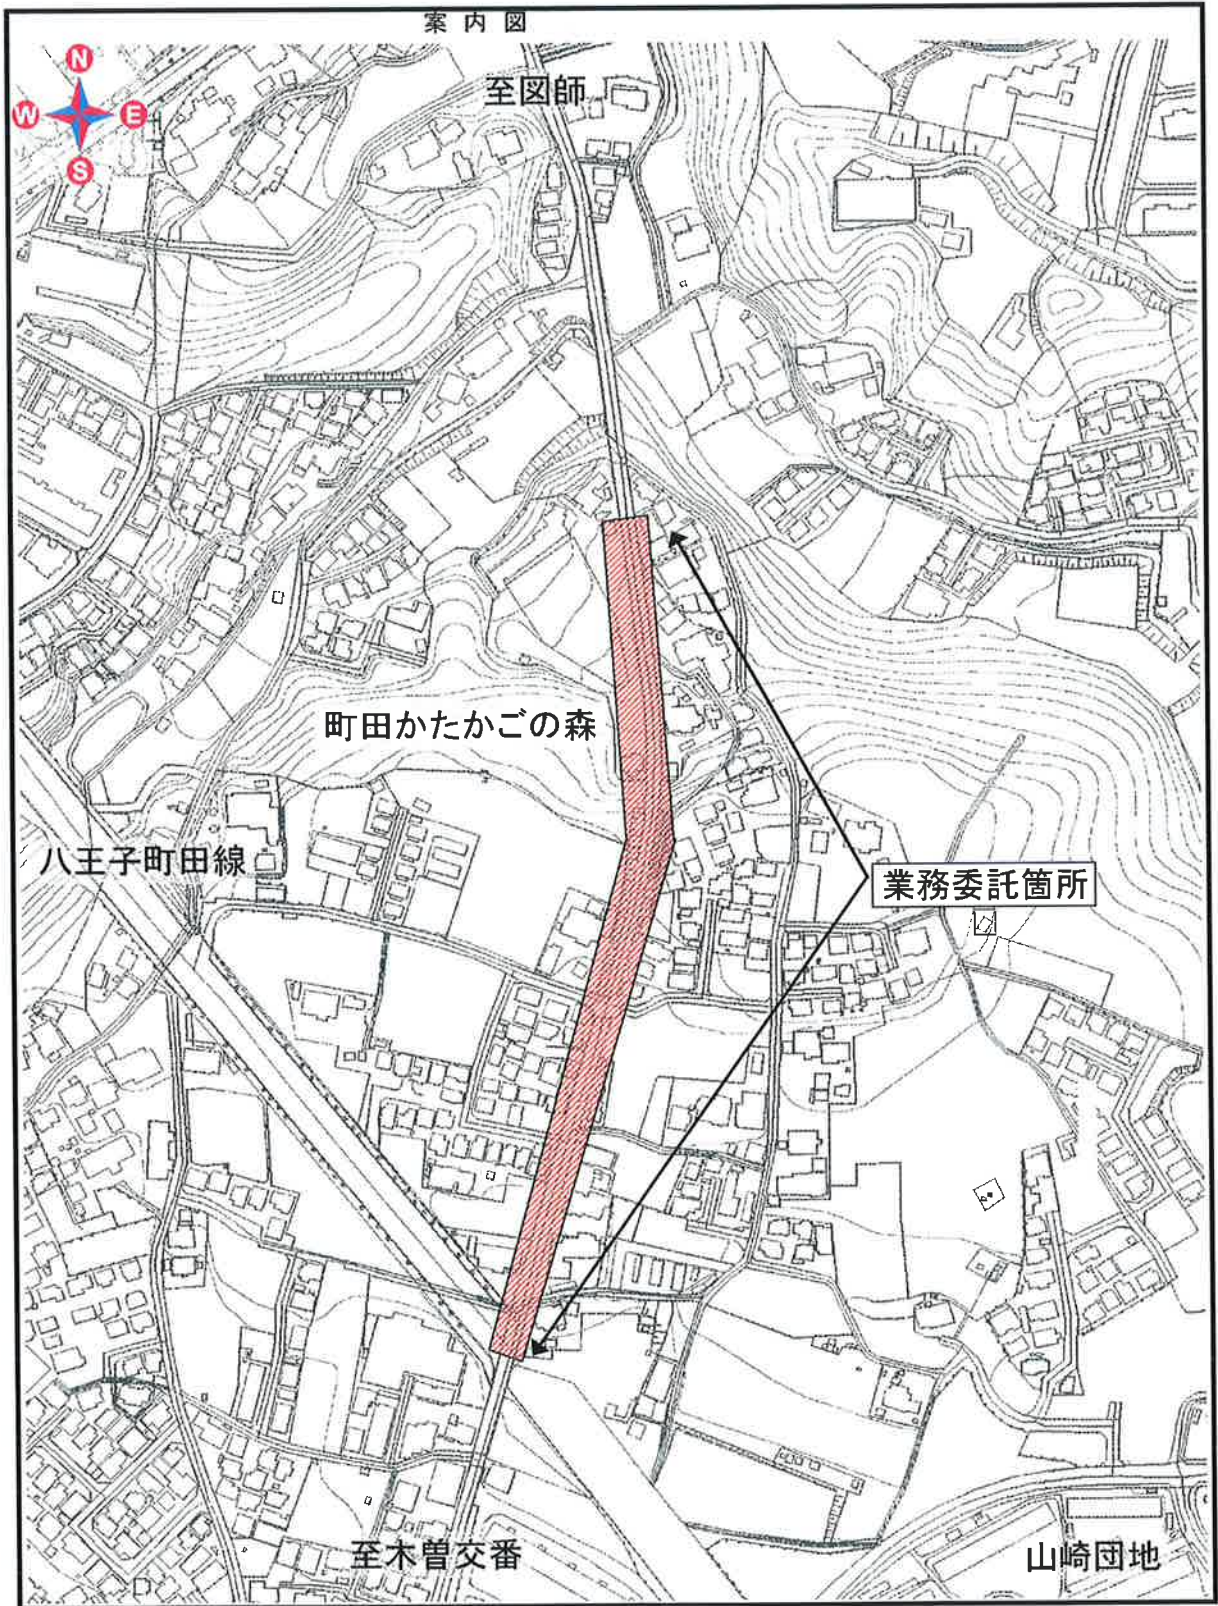

住所：東京都町田市山崎町地内

# 平面図 (4/5) 縮尺 1:500

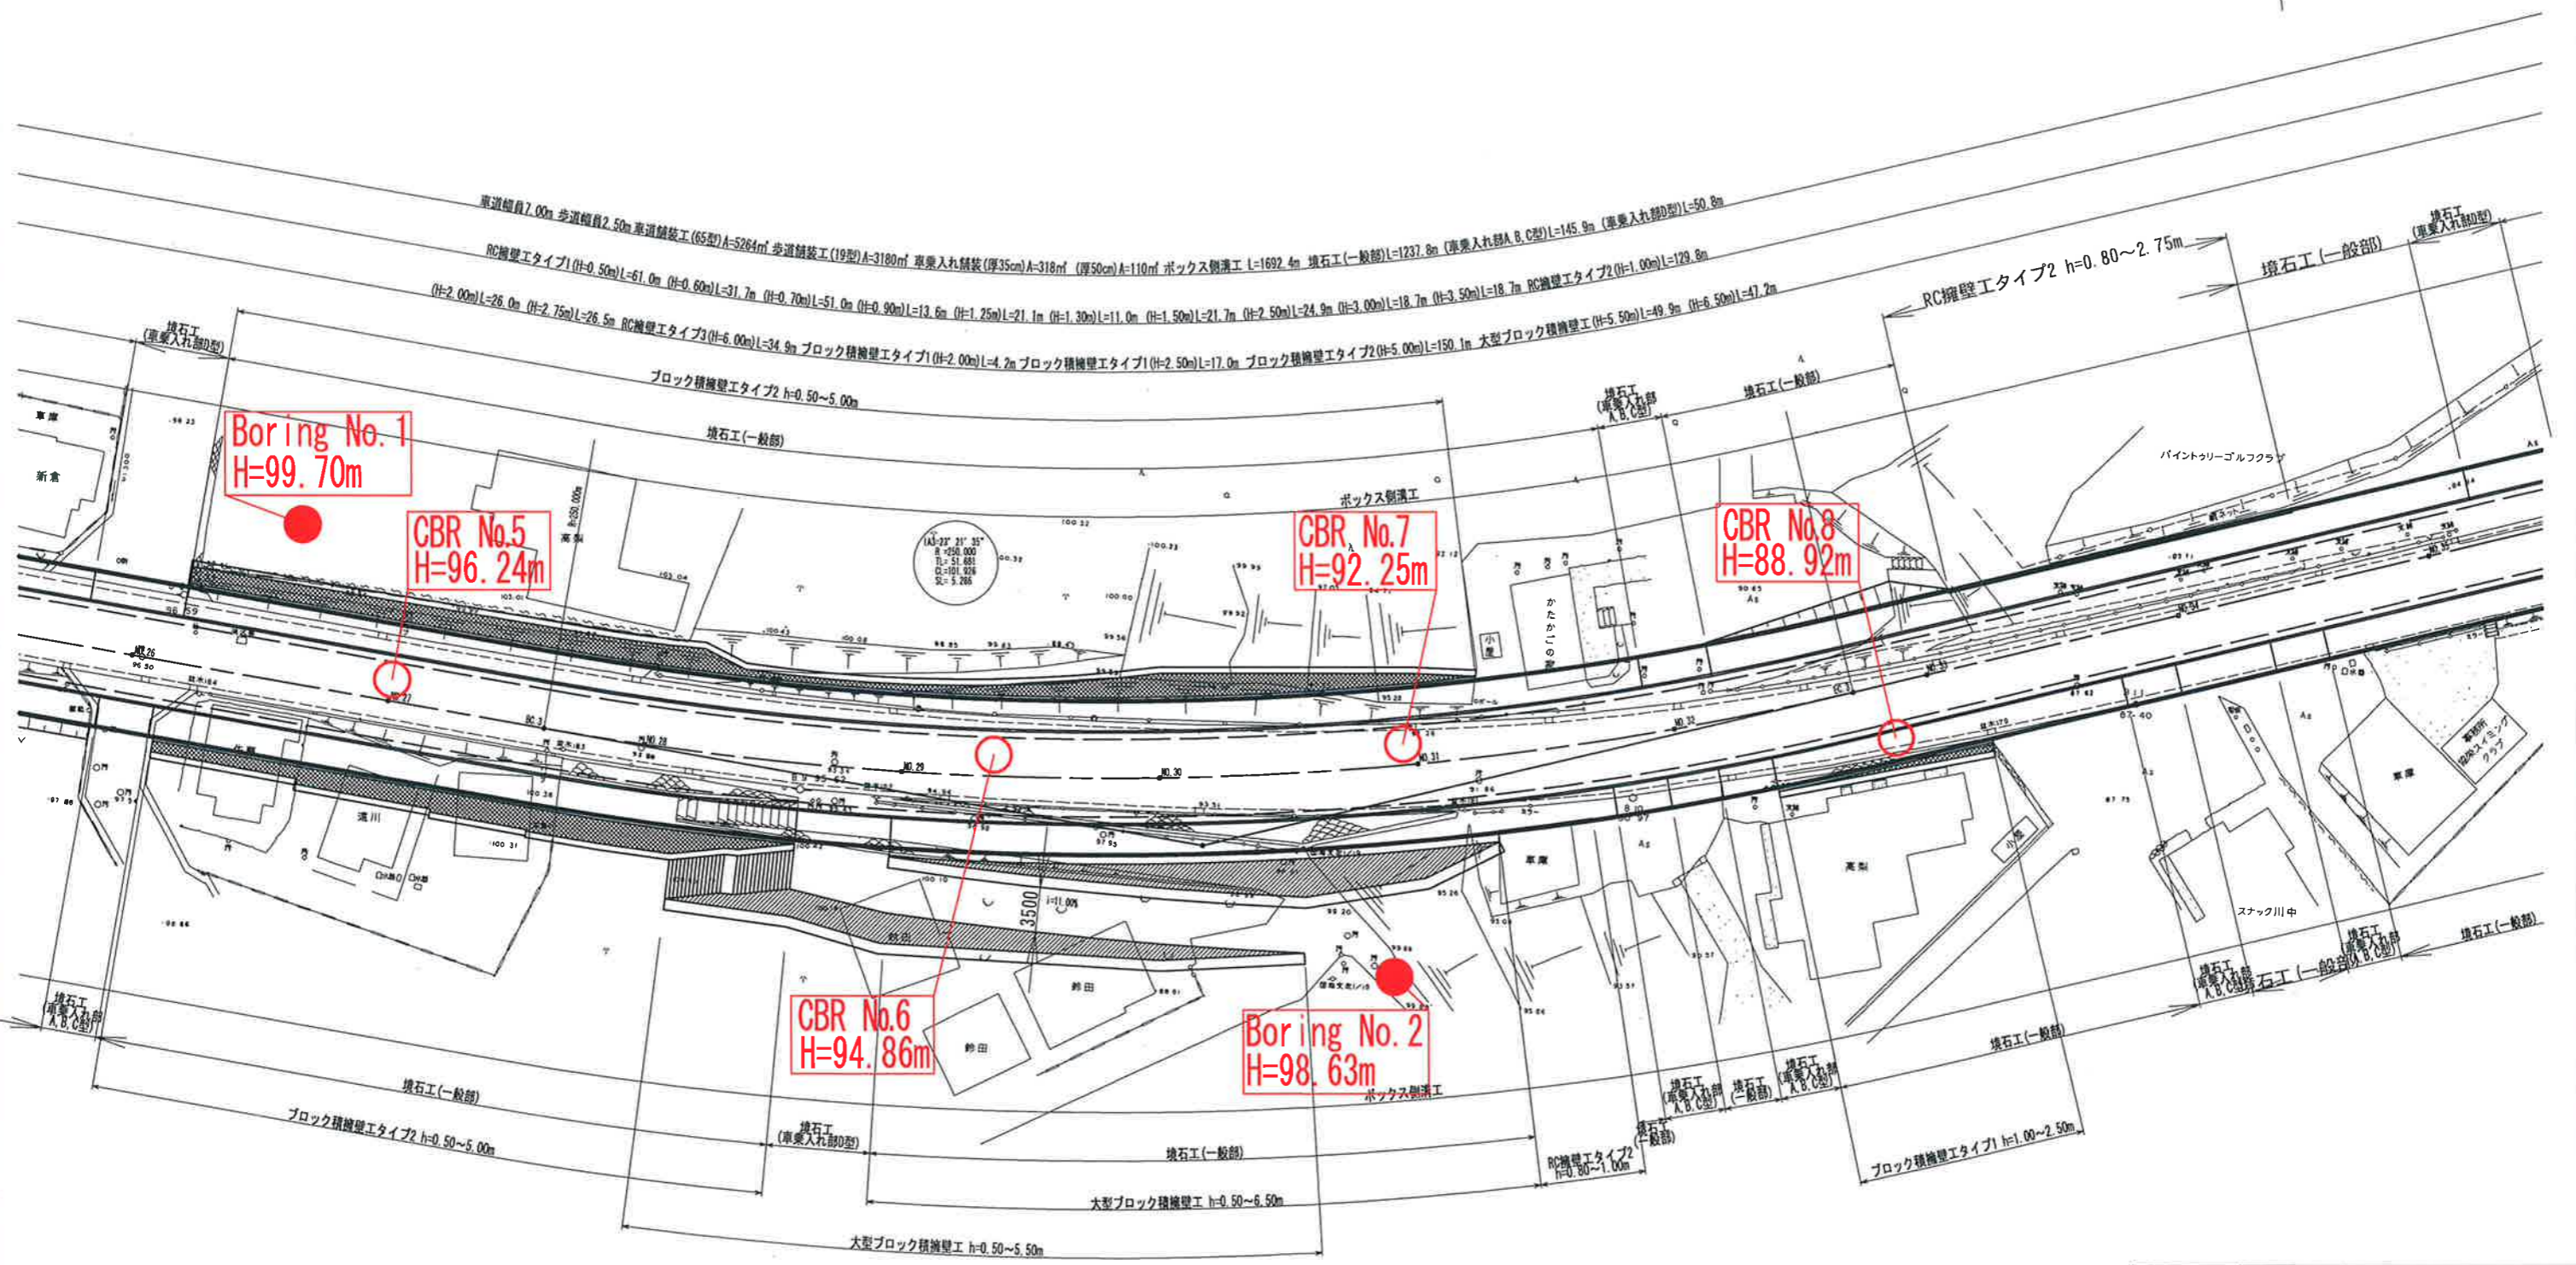

○ : CBR試料採取位置  
 ● : ボーリング調査位置

路線(河川)名	忠生33号線		
業務委託件名	忠生33号線道路予備設計業務委託		
業務委託箇所 又は橋名	町田市山崎町地内		
図面名称	平面図 (4/5) 第2案	縮尺	1:500
作成年月日	2008年3月作成	図面番号	26
部長	次長	課長	主幹
			係長
			照査
			設計
			64
東京都町田市建設部道路整備課			

町田市建設部道路整備課