


■建物 全体配置平面図


□設置管理許可範囲

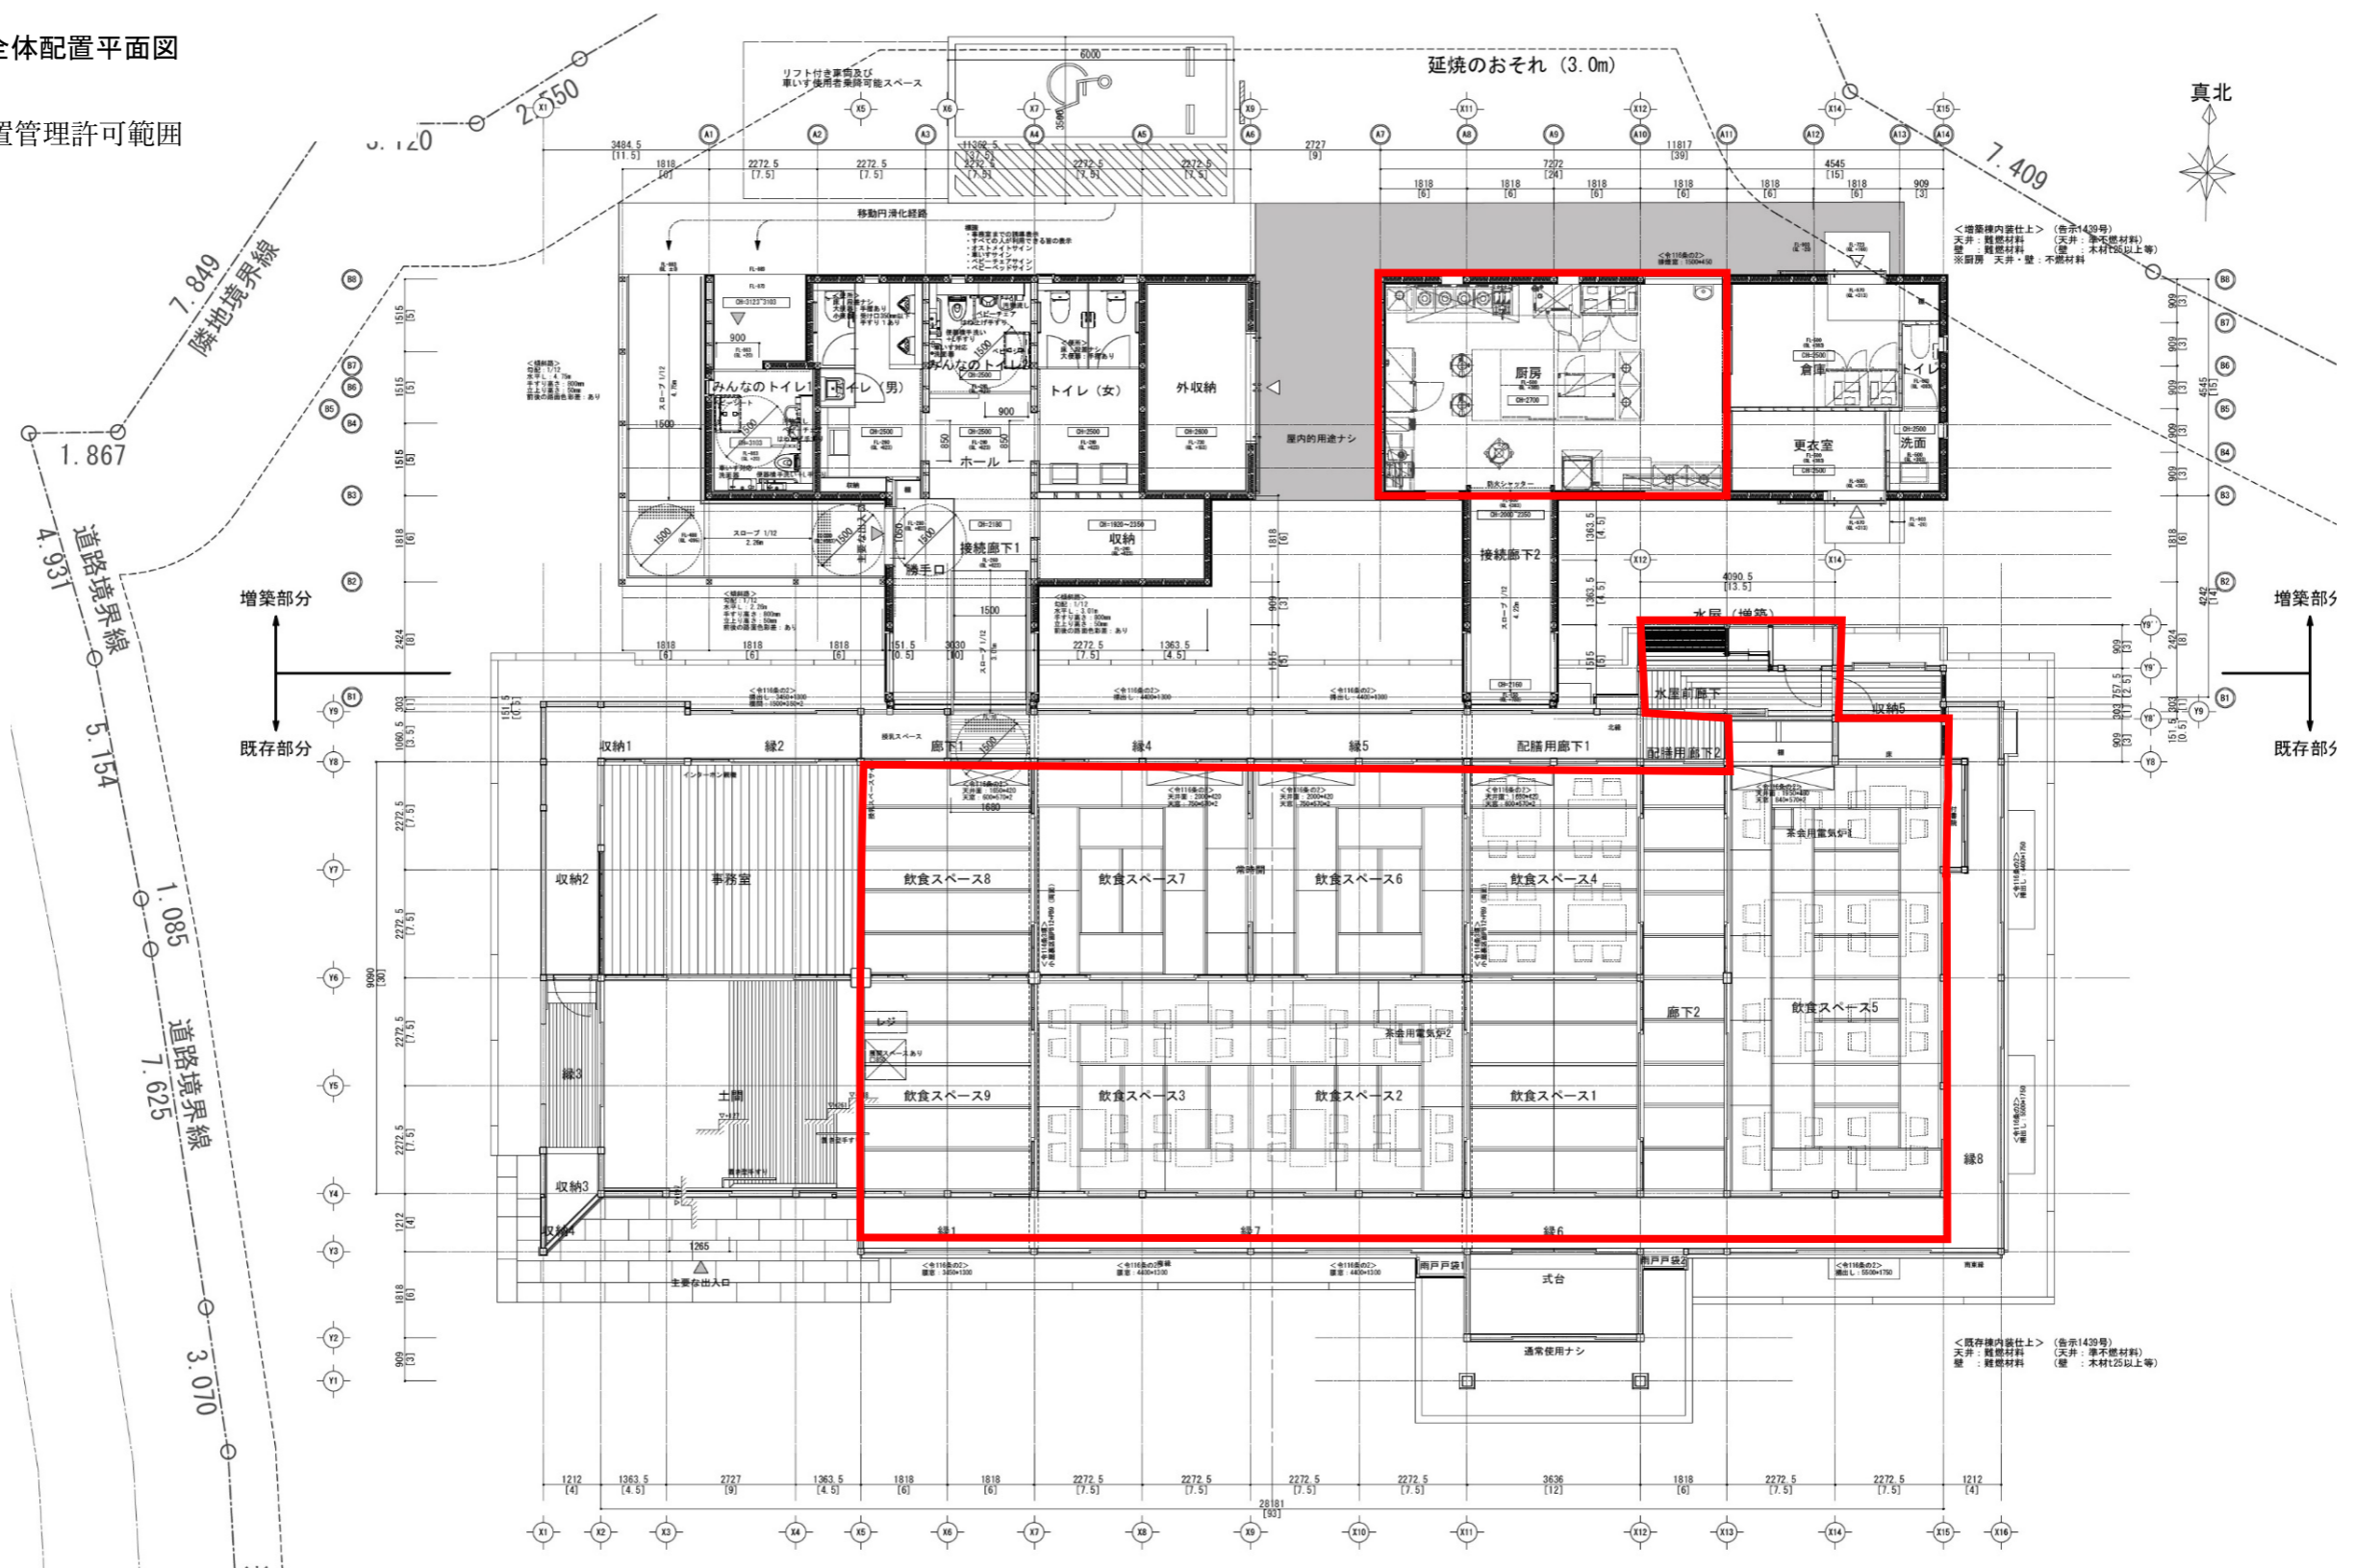

単位: mm[尺] 平面図 縮尺 1/60[A1], 1/120[A3]

香山緑地既存建物耐震改修他工事

■建物 主屋配置平面図

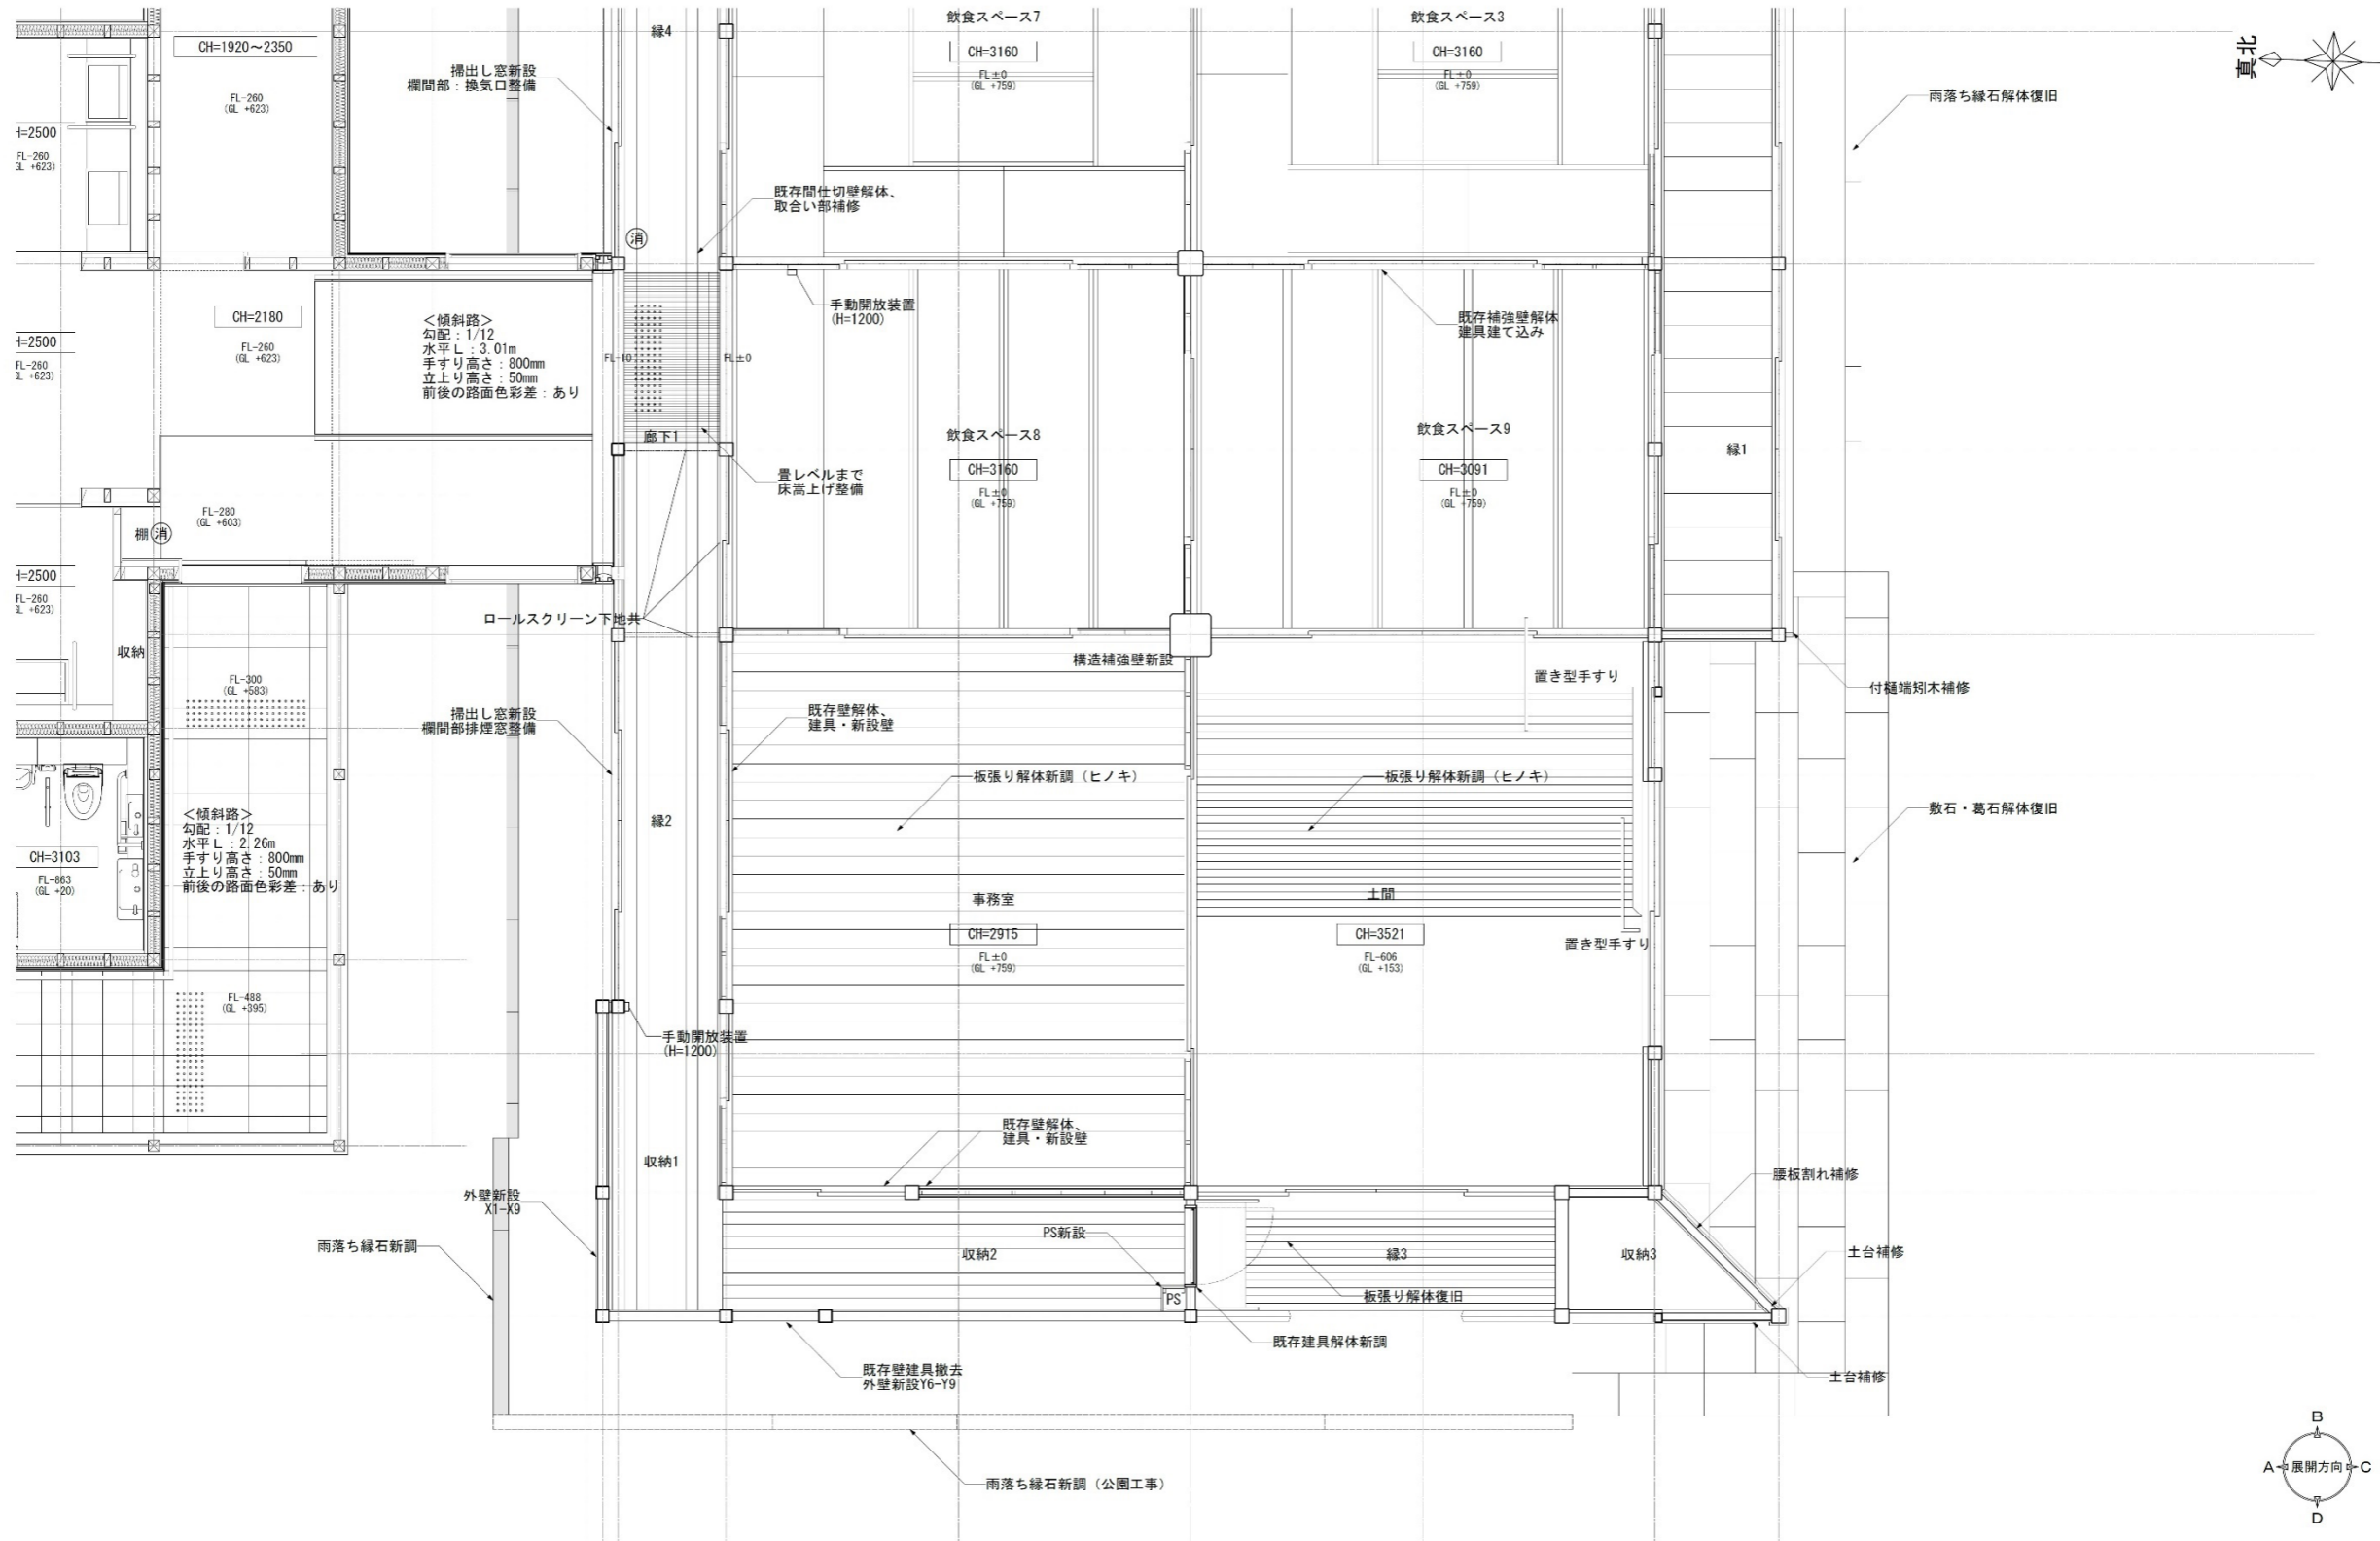

■建物 主屋配置平面図

