


凡例	名称	形状寸法	単位	数量		備考
				その1		
緑地工						
	1号樹型	H500~3950 積ブロック	式	1		
	2号樹型	H0~3370 積ブロック	式	1		
	3号樹型	H500~3500 積ブロック	式	1		
	笹石積A	H350~120 野面石	式	1		
	笹石積B	H0~1217 野面石	式	1		
	笹石積C	H470~1304 野面石	式	1		
	笹石積D	H0~1200 野面石	式	1		
	覆石積	H500 野面石	m	12.90		
	覆木土留A	H500	m			
	覆木土留B	H1000	m	42.0		

凡例	名称	形状寸法	単位	数量		備考
				その1		
道路広場整備工						
	アスファルト舗装		m <sup>2</sup>			
	透水性アスファルト舗装		m <sup>2</sup>			
	景観舗装-1	透水性 瓦巻材	m <sup>2</sup>			
	景観舗装-2	保水性 瓦巻材 顔料着色系	m <sup>2</sup>			
	コンクリート舗装		m <sup>2</sup>	16.0		
	石張り舗装		m <sup>2</sup>			
	積砂利敷		m <sup>2</sup>			
	白川形利敷		m <sup>2</sup>	31.70		
	土添舗装		m <sup>2</sup>	271.7		
	野面石積		m	69.7		
	野面石小塊積	H600	m	15.3		
	自然石土留	H300~600	m	4.2		
	自然石積石-A	H110	m	80.4		
	自然石積石-B	H100	m	17.5		
	切石積石-A	150×150×600	m			
	切石積石-B	120×120×600	m	112.2		
	切石積石-C	120×120×600 曲線部	m			
	コンクリート積石	100×110×155×600	m	55.4		
	芝止め	塩化ビニル製	m	7.1		
	切石階段-1	1段	箇所	2		
	切石階段-2	2段	箇所	2		
	デッキ階段-1		式	1		
	デッキ階段-2		式	1		
	土留木階段		段	66		
	階段袖土留A		m	49.2		
	階段袖土留B		m	6.9		
	階段袖土留C		m	2.8		
	透草ブロック-1	点状	m <sup>2</sup>	1.2		
	透草ブロック-2	線状	m <sup>2</sup>			
	(障がい者用駐車マス)		式			建築工事

凡例	名称	形状寸法	単位	数量		備考
				その1		
植栽施設整備工						
	景石(大)	現場発生材	個	15		
	景石(中)	現場発生材	個	26		
	景石(小)	現場発生材	個	34		
	景石(大 購入)	花崗岩1000×800×600以内	個	2		
	散石	3.6m <sup>2</sup> 程度/200以上	個	1		
	散石(積置し)(大)	0.3~0.4m <sup>2</sup> 個	個	10		
	散石(大)	0.3~0.4m <sup>2</sup> 個	個	7		
	散石(小)	0.15~0.25m <sup>2</sup> 個	個	76		
	冠べ段	W=1200	m			
	切石冠べ段	花崗岩切石	m	86.8		
	生込型灯籠移設	六角灯籠	基	1		
	丸型灯籠移設	丸型灯籠	基	1		
	石積	自然石	基	1		
	置岸積石	H200	m	3.9		
	置岸積石-1	H200~750	m	4.6		
	置岸積石-2	H750	m	2.3		
	置岸積石固定		個	15		
	池防水底部	1350	m <sup>2</sup>	56.9		
	池防水接合部	H400	m	4.4		
	伊勢ゴロタ石張り	φ100~150 1150	m <sup>2</sup>	25.5		
	循環設備	制御盤含む	式	1		
	ポンプピット		基	1		
	湧口吐水ピット		基	1		
	溢流給水吐水口	防水・流床仕上げ	基	1		
	製鉄流れ線		式	1		

凡例	名称	形状寸法	単位	数量		備考
				その1		
サービス施設整備工						
	案内板サイン		基			
	解説サイン		基	1	1	
	石ベンチ		基	4	4	

凡例	名称	形状寸法	単位	数量		備考
				その1		
管理施設整備工						
	正門	引き戸 H3500	式	1		
	通南門	両開き H2100	式			
	裏門	片開き H1000	式			
	管理用門扉-1	H3720 メッシュタイプ	箇所	1		
	管理用門扉-2	H1000 メッシュタイプ	箇所	2		
	メッシュフェンス	H1800	m	2.9		
	メッシュフェンス	H1200	m	52.0		
	侵入防止柵-1	曲線部	m			
	侵入防止柵-2	手摺2段	m			
	車両用防護柵		m	94.0		
	ロープ柵		m			
	壁ツ目柵-1		m	10.8		
	壁ツ目柵-2		m	59.6		
	人止め-1	ヒノキ	基			
	人止め-2	真竹 H1200	基	2	2	
	車止め	ポール型	基			

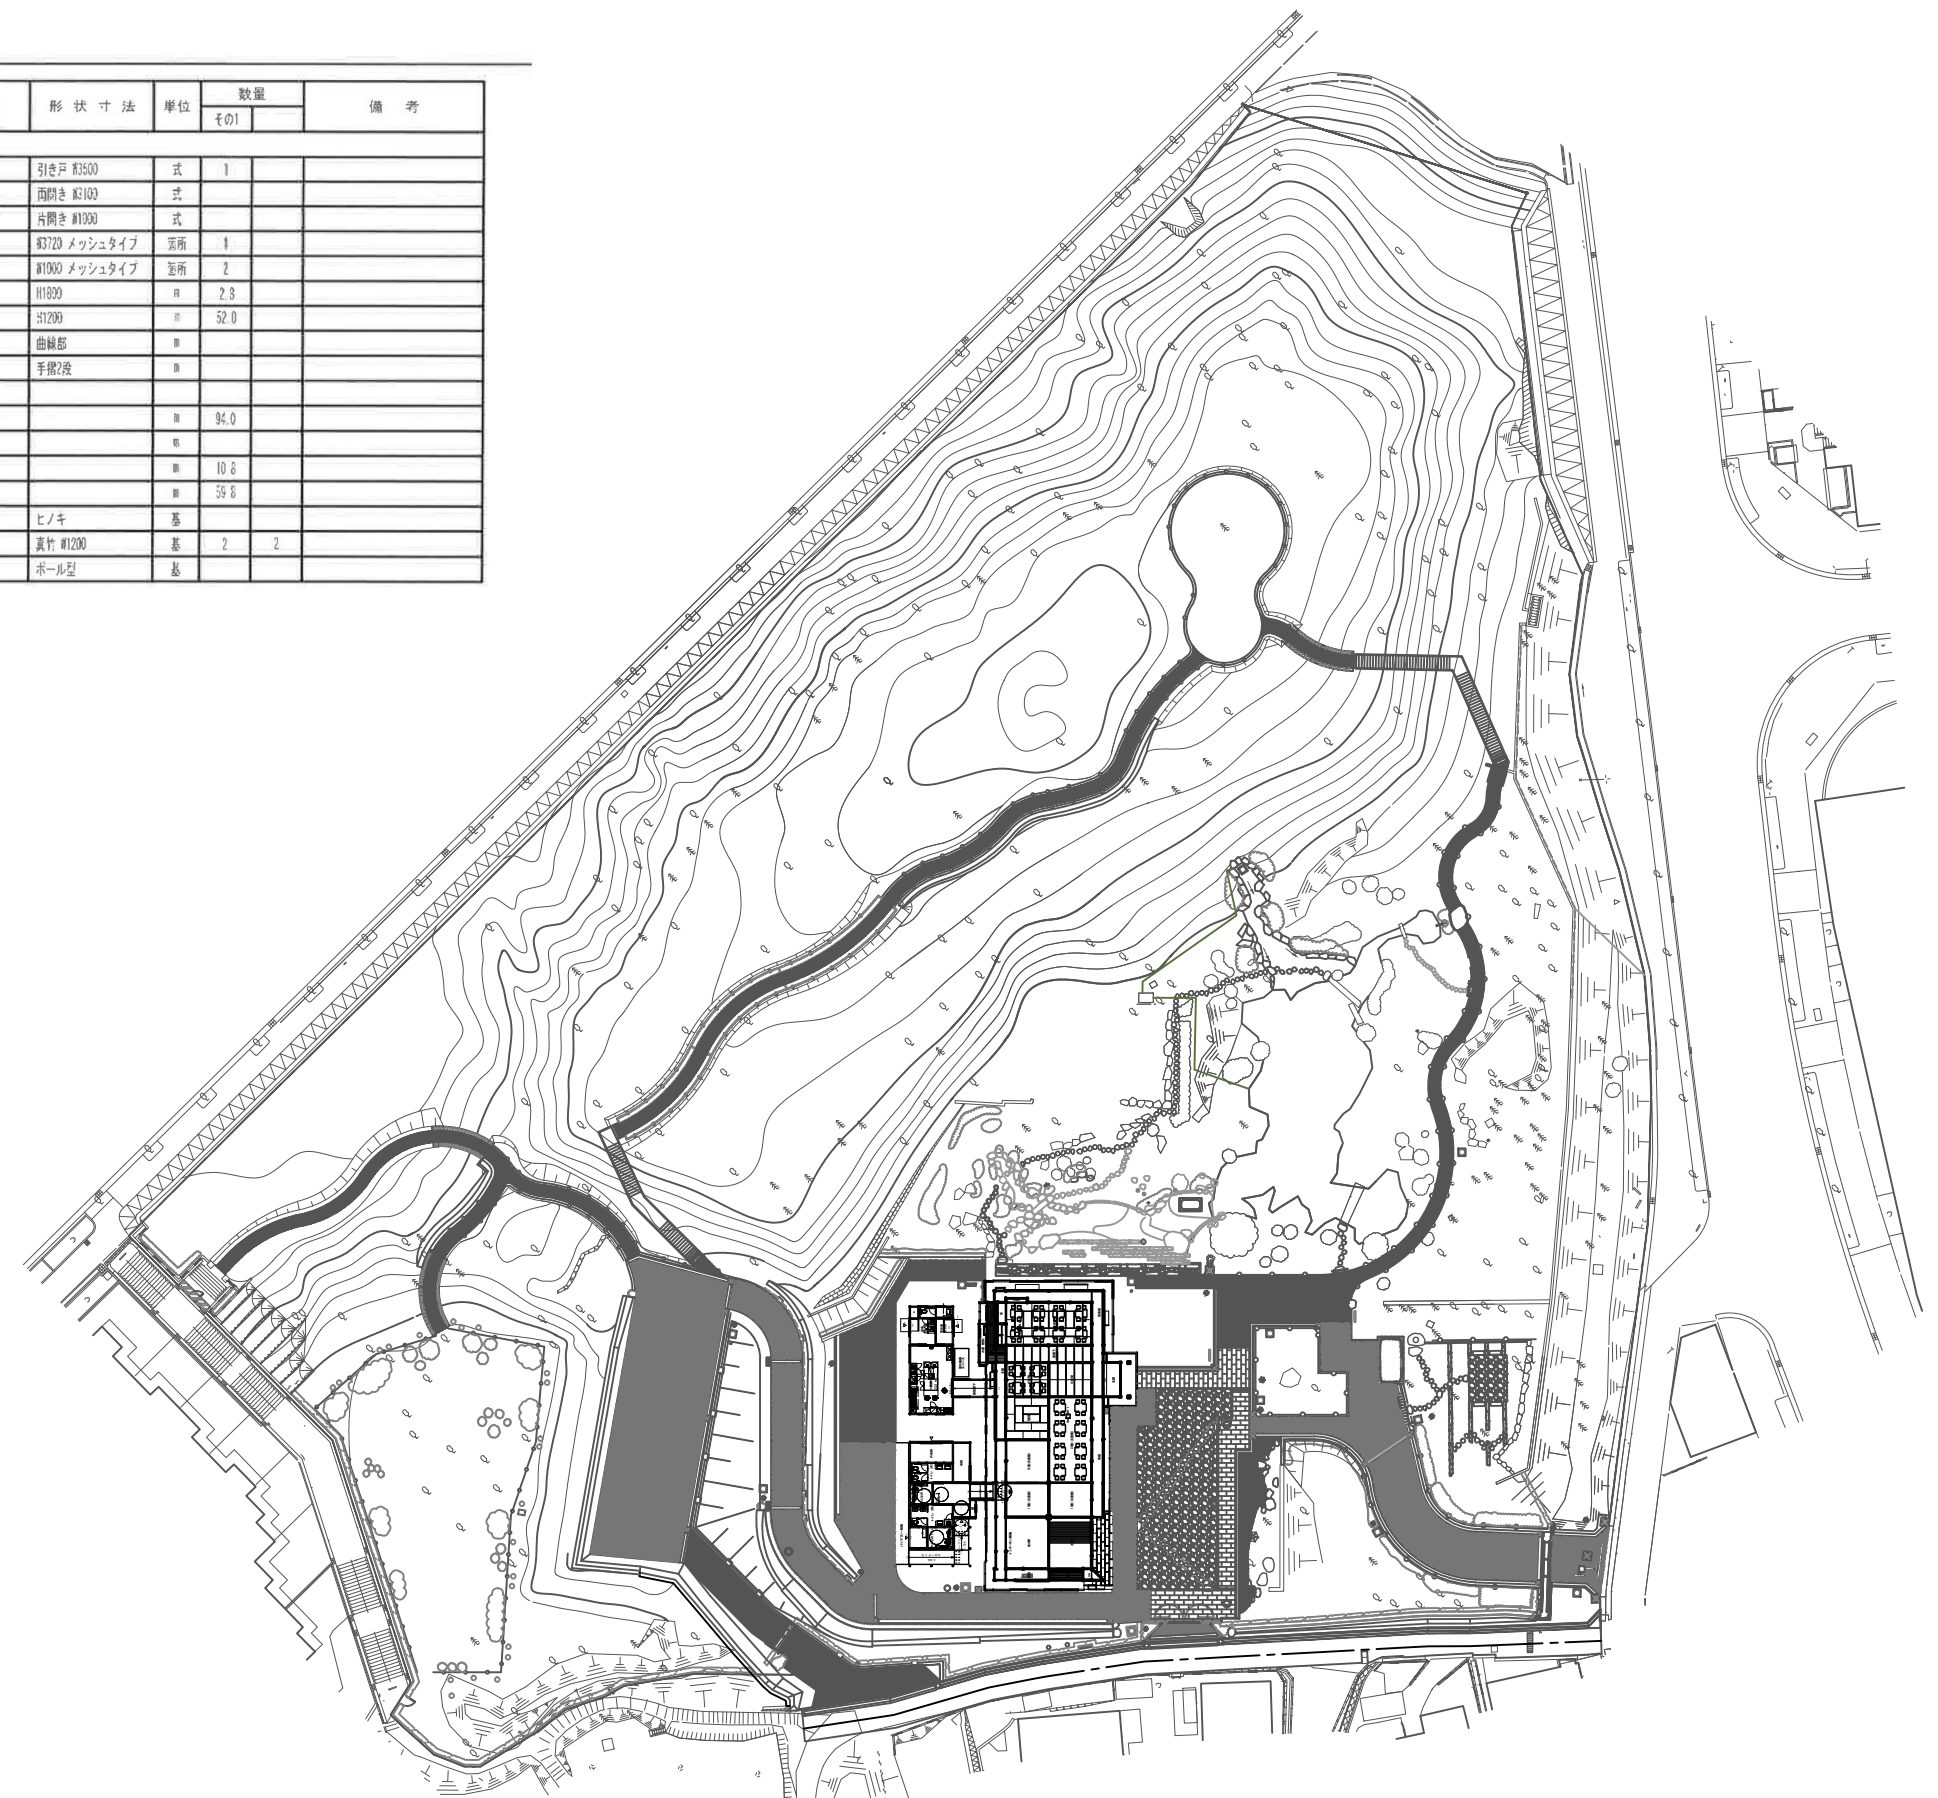

しゅん工図  
式会南

代表取締役 岩切 克之

図名 件名  
香山緑地整備工事 (その1)

所在地 町田市能ヶ谷二丁目地内

縮尺 1:800 (A3)

部長 課長 係長 照査 係

施設平面図-1

図面 24  
番号 149

2022 3

東京都町田市都市づくり部公園緑地課