
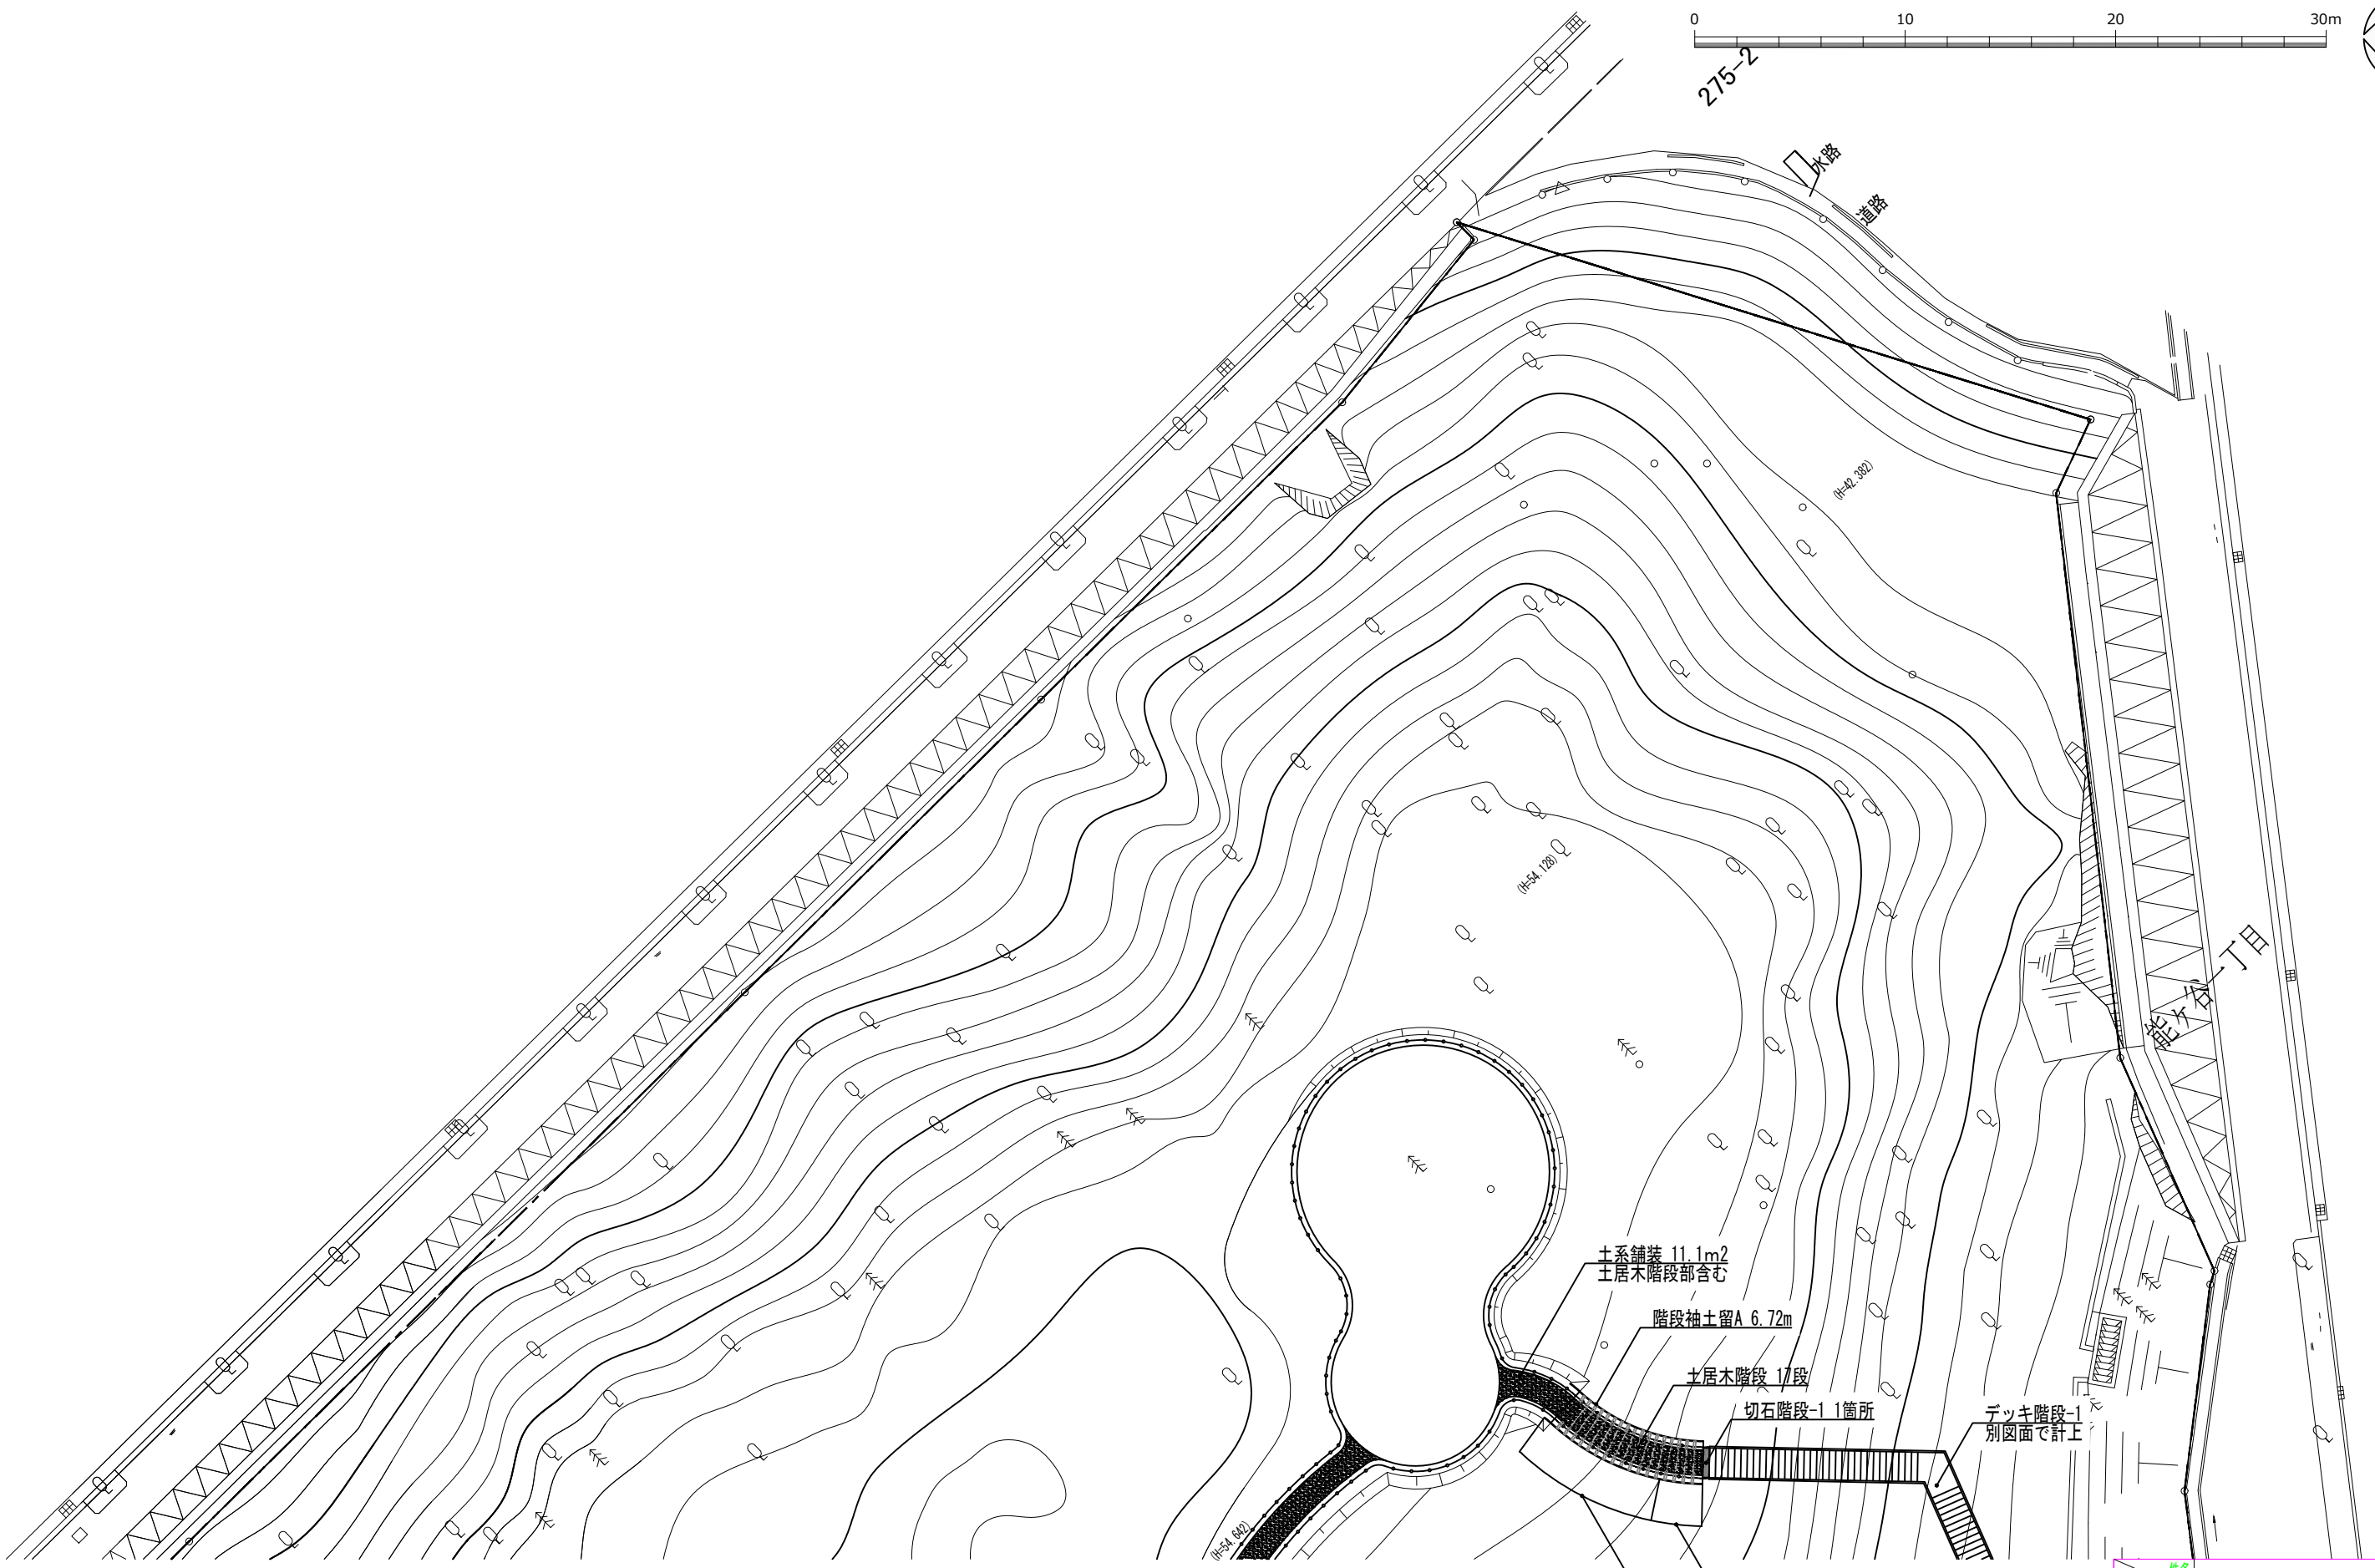


しゅん工図
 製作者 株式会社 南州建設開発興業
 代表取締役 岩切 克之

図名	香山緑地整備工事 (その1)		
所在地	町田市能ヶ谷二丁目地内		
縮尺	1:300 (A3)		
図面番号	27	しゅん工年月日	2022年3月
図面番号	149	東京都市部市づくり部公園緑地課	


町田市都市づくり部公園緑地課

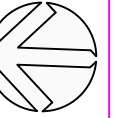

図名	件名	香山緑地整備工事 (その1)		
	所在地	町田市能ヶ谷二丁目地内		
	縮尺	1:300 (A3)		
施設平面図-5	部長	係長	照査	係
図面	28	しゅん工年月日	2022年3月	
番号	149	東京都町田市都市づくり部公園緑地課		

しゅん工図
受注者 株式会社 南州建設開発興業
代表取締役 岩切 克之

町田市都市づくり部公園緑地課

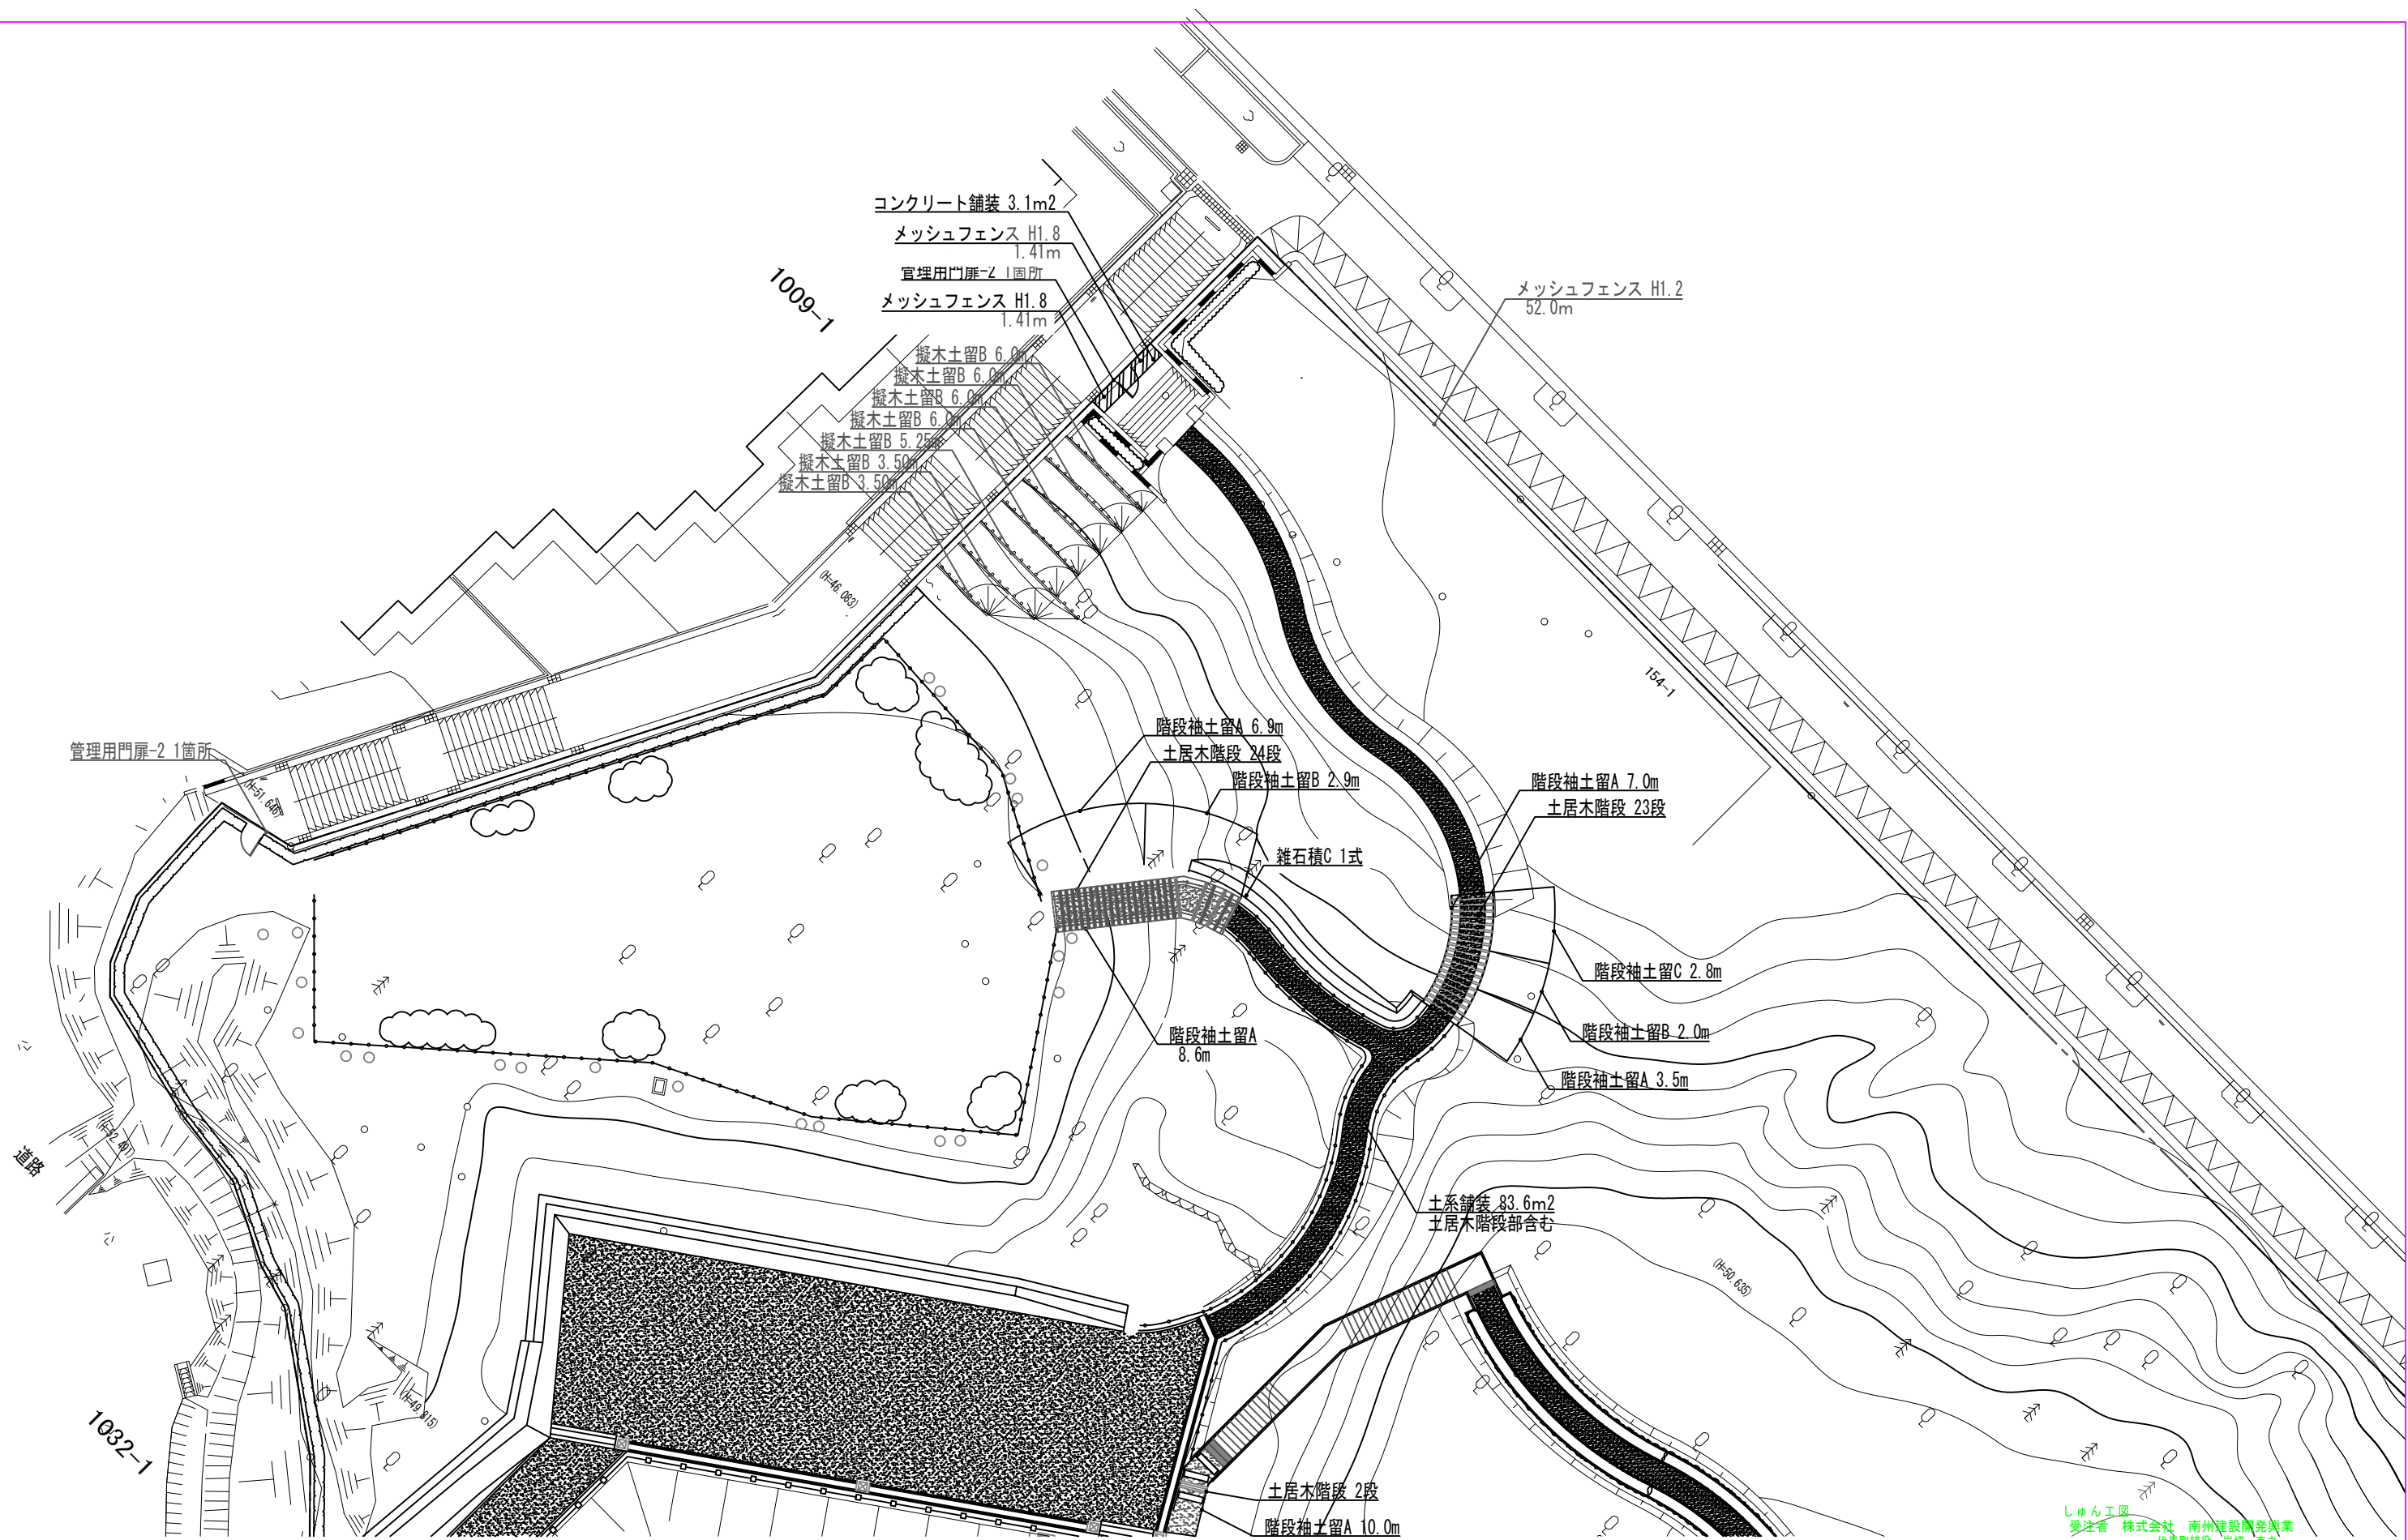

しゅん工図
 受注者 株式会社 南州建設開発興業
 代表取締役 岩切 克之

図名	件名	香山緑地整備工事 (その1)		
	所在地	町田市能ヶ谷二丁目地内		
	縮尺	1:300 (A3)		
施設平面図-6	部長	課長	係長	照査 係
図面	しゅん工年月日	2022年3月		
番号	149	東京都町田市都市づくり部公園緑地課		



町田市都市づくり部公園緑地課