
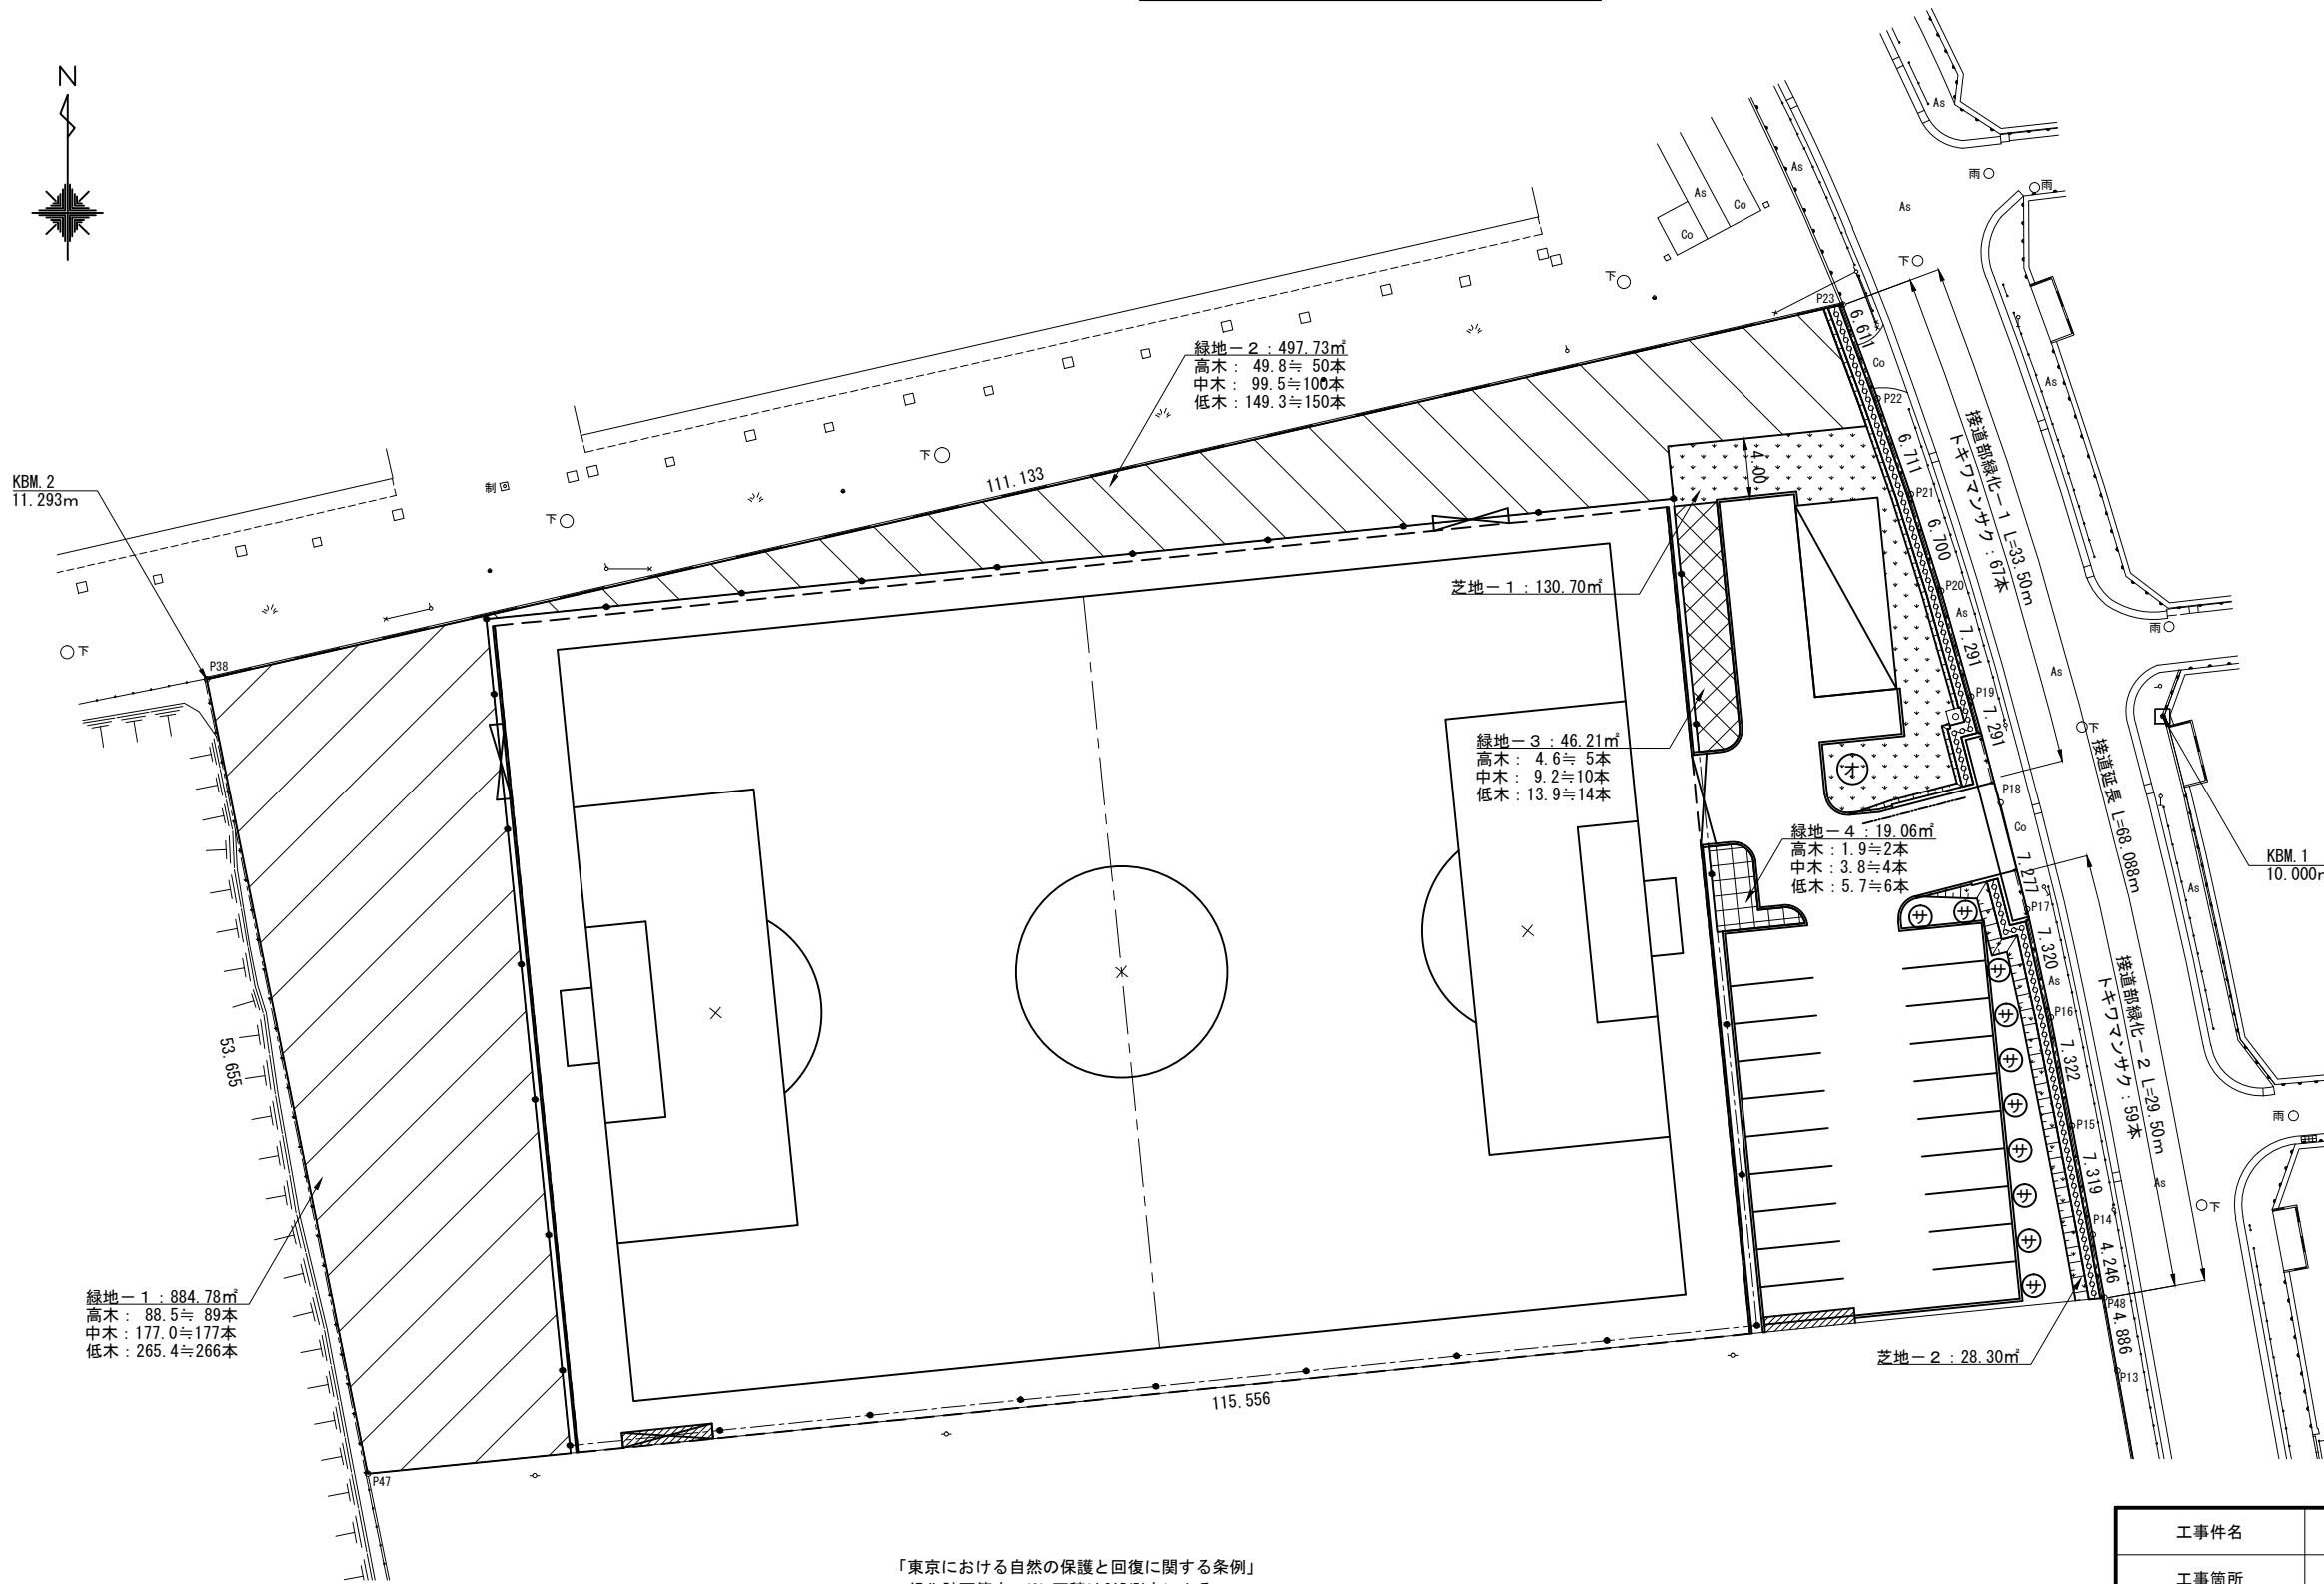


緑化平面図 S=1:500 (S=1:250)

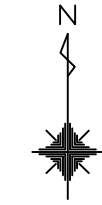

記号	樹木名	H	C	W	数量	単位	備考
【緑地-1】							
高木							
	クヌギ	2.0		0.4	14	本	
	コナラ	2.0		0.4	20	本	
	シラカシ	2.0		0.5	15	本	
	ヤマザクラ	2.5	0.1	0.7	10	本	
	マテバシイ	2.0		0.4	20	本	
	ヤマボウシ	2.0		0.8	10	本	
	計				89	本	
中木							
	イタヤカエデ	1.5			25	本	
	イロハモミジ	1.5			34	本	
	エゴノキ	1.5			35	本	
	コブシ	1.5			33	本	
	ヤブツバキ	1.2	0.3		20	本	
	サザンカ	1.2	0.2		30	本	
	計				177	本	
低木							
	アジサイ	0.4			40	本	2本立
	ヒサカキ	0.3	0.2		26	本	
	ヤマブキ	0.4			30	本	2本立
	コデマリ	0.4			30	本	2本立
	レンギョウ	0.4			30	本	2本立
	オオムラサキツツジ	0.4	0.4		20	本	
	サツキツツジ	0.3	0.4		20	本	
	アセビ	0.3	0.2		20	本	
	ドウダンツツジ	0.3			50	本	
	計				266	本	
【緑地-2】							
高木							
	クヌギ	2.0		0.4	10	本	
	コナラ	2.0		0.4	10	本	
	シラカシ	2.0		0.5	10	本	
	ヤマザクラ	2.5	0.1	0.7	5	本	
	マテバシイ	2.0		0.4	10	本	
	ヤマボウシ	2.0		0.8	5	本	
	計				50	本	
中木							
	イタヤカエデ	1.5			15	本	
	イロハモミジ	1.5			20	本	
	エゴノキ	1.5			20	本	
	コブシ	1.5			15	本	
	ヤブツバキ	1.2	0.3		10	本	
	サザンカ	1.2	0.2		20	本	
	計				100	本	
低木							
	アジサイ	0.4			15	本	2本立
	ヒサカキ	0.3	0.2		20	本	
	ヤマブキ	0.4			20	本	2本立
	コデマリ	0.4			20	本	2本立
	レンギョウ	0.4			25	本	2本立
	オオムラサキツツジ	0.4	0.4		10	本	
	サツキツツジ	0.3	0.4		10	本	
	アセビ	0.3	0.2		10	本	
	ドウダンツツジ	0.3			20	本	
	計				150	本	
【緑地-3】							
高木							
	カツラ	2.0		0.4	5	本	
中木							
	ムクゲ	1.5		0.4	10	本	
低木							
	サツキツツジ	0.3	0.4		14	本	
【緑地-4】							
高木							
	イロハモミジ	2.0		0.4	2	本	
中木							
	ムクゲ	1.5		0.4	4	本	
低木							
	サツキツツジ	0.3	0.4		6	本	
【その他緑地】							
高木							
	オオシマザクラ	2.5	0.1	0.8	1	本	
中木							
	サザンカ	1.2	0.2		10	本	
【接道部】							
中木							
	トキワマンサク	1.5		0.3	126	本	67+59

「東京における自然の保護と回復に関する条例」
 緑化計画算定 ※ 面積はCAD測定による
 ・敷地面積：6936.22㎡ ・建築面積：69.56㎡、建ぺい率：50% ・接道延長：68.088m

・地上部の緑化
 地上部の緑化基準：(敷地面積-(敷地面積×建ぺい率×0.80))×25%
 =(6936.22-(6936.22×0.50×0.80))×0.25=1040.43㎡
 消防署不足分=405.81㎡
 合計=1040.43+405.81=1446.24㎡
 計画緑地面積：【緑地-1】884.78+【緑地-2】497.73+【緑地-3】46.21+【緑地-4】19.06=1447.78㎡
 その他緑地：高木1.00×3.00+中木10.00×2.00=23.00㎡
 判定：1447.78+23.00=1470.78㎡≧1446.24㎡+24.54㎡ OK!
 芝地面積：【芝地-1】130.70+【芝地-2】28.30=159.00㎡

・接道部の緑化
 地上部の緑化基準：接道部長さ×7/10
 =68.088×7/10=47.66㎡
 消防署不足分=7.13㎡
 合計=47.66+7.13=54.79㎡
 計画緑地面積：【緑化-1】33.50+【緑化-2】29.50=63.00㎡
 判定：63.00㎡≧54.79㎡+8.21㎡ OK!

工事件名	(仮称)緑ヶ丘グラウンド整備工事					
工事箇所	町田市 本町田 2380-6外					
図面名称	緑化平面図				縮尺	1:500 (1:250) ただし()内は A1判に拡大時
	作成年月日	2017 年 月 作成				図面番号
部長	課長	担当課長	担当課長	担当課長	照査及び係長	設計
						8/23
東京都町田市財務部営繕課						