

4.5. 市街化調整区域における公共下水道整備計画箇所

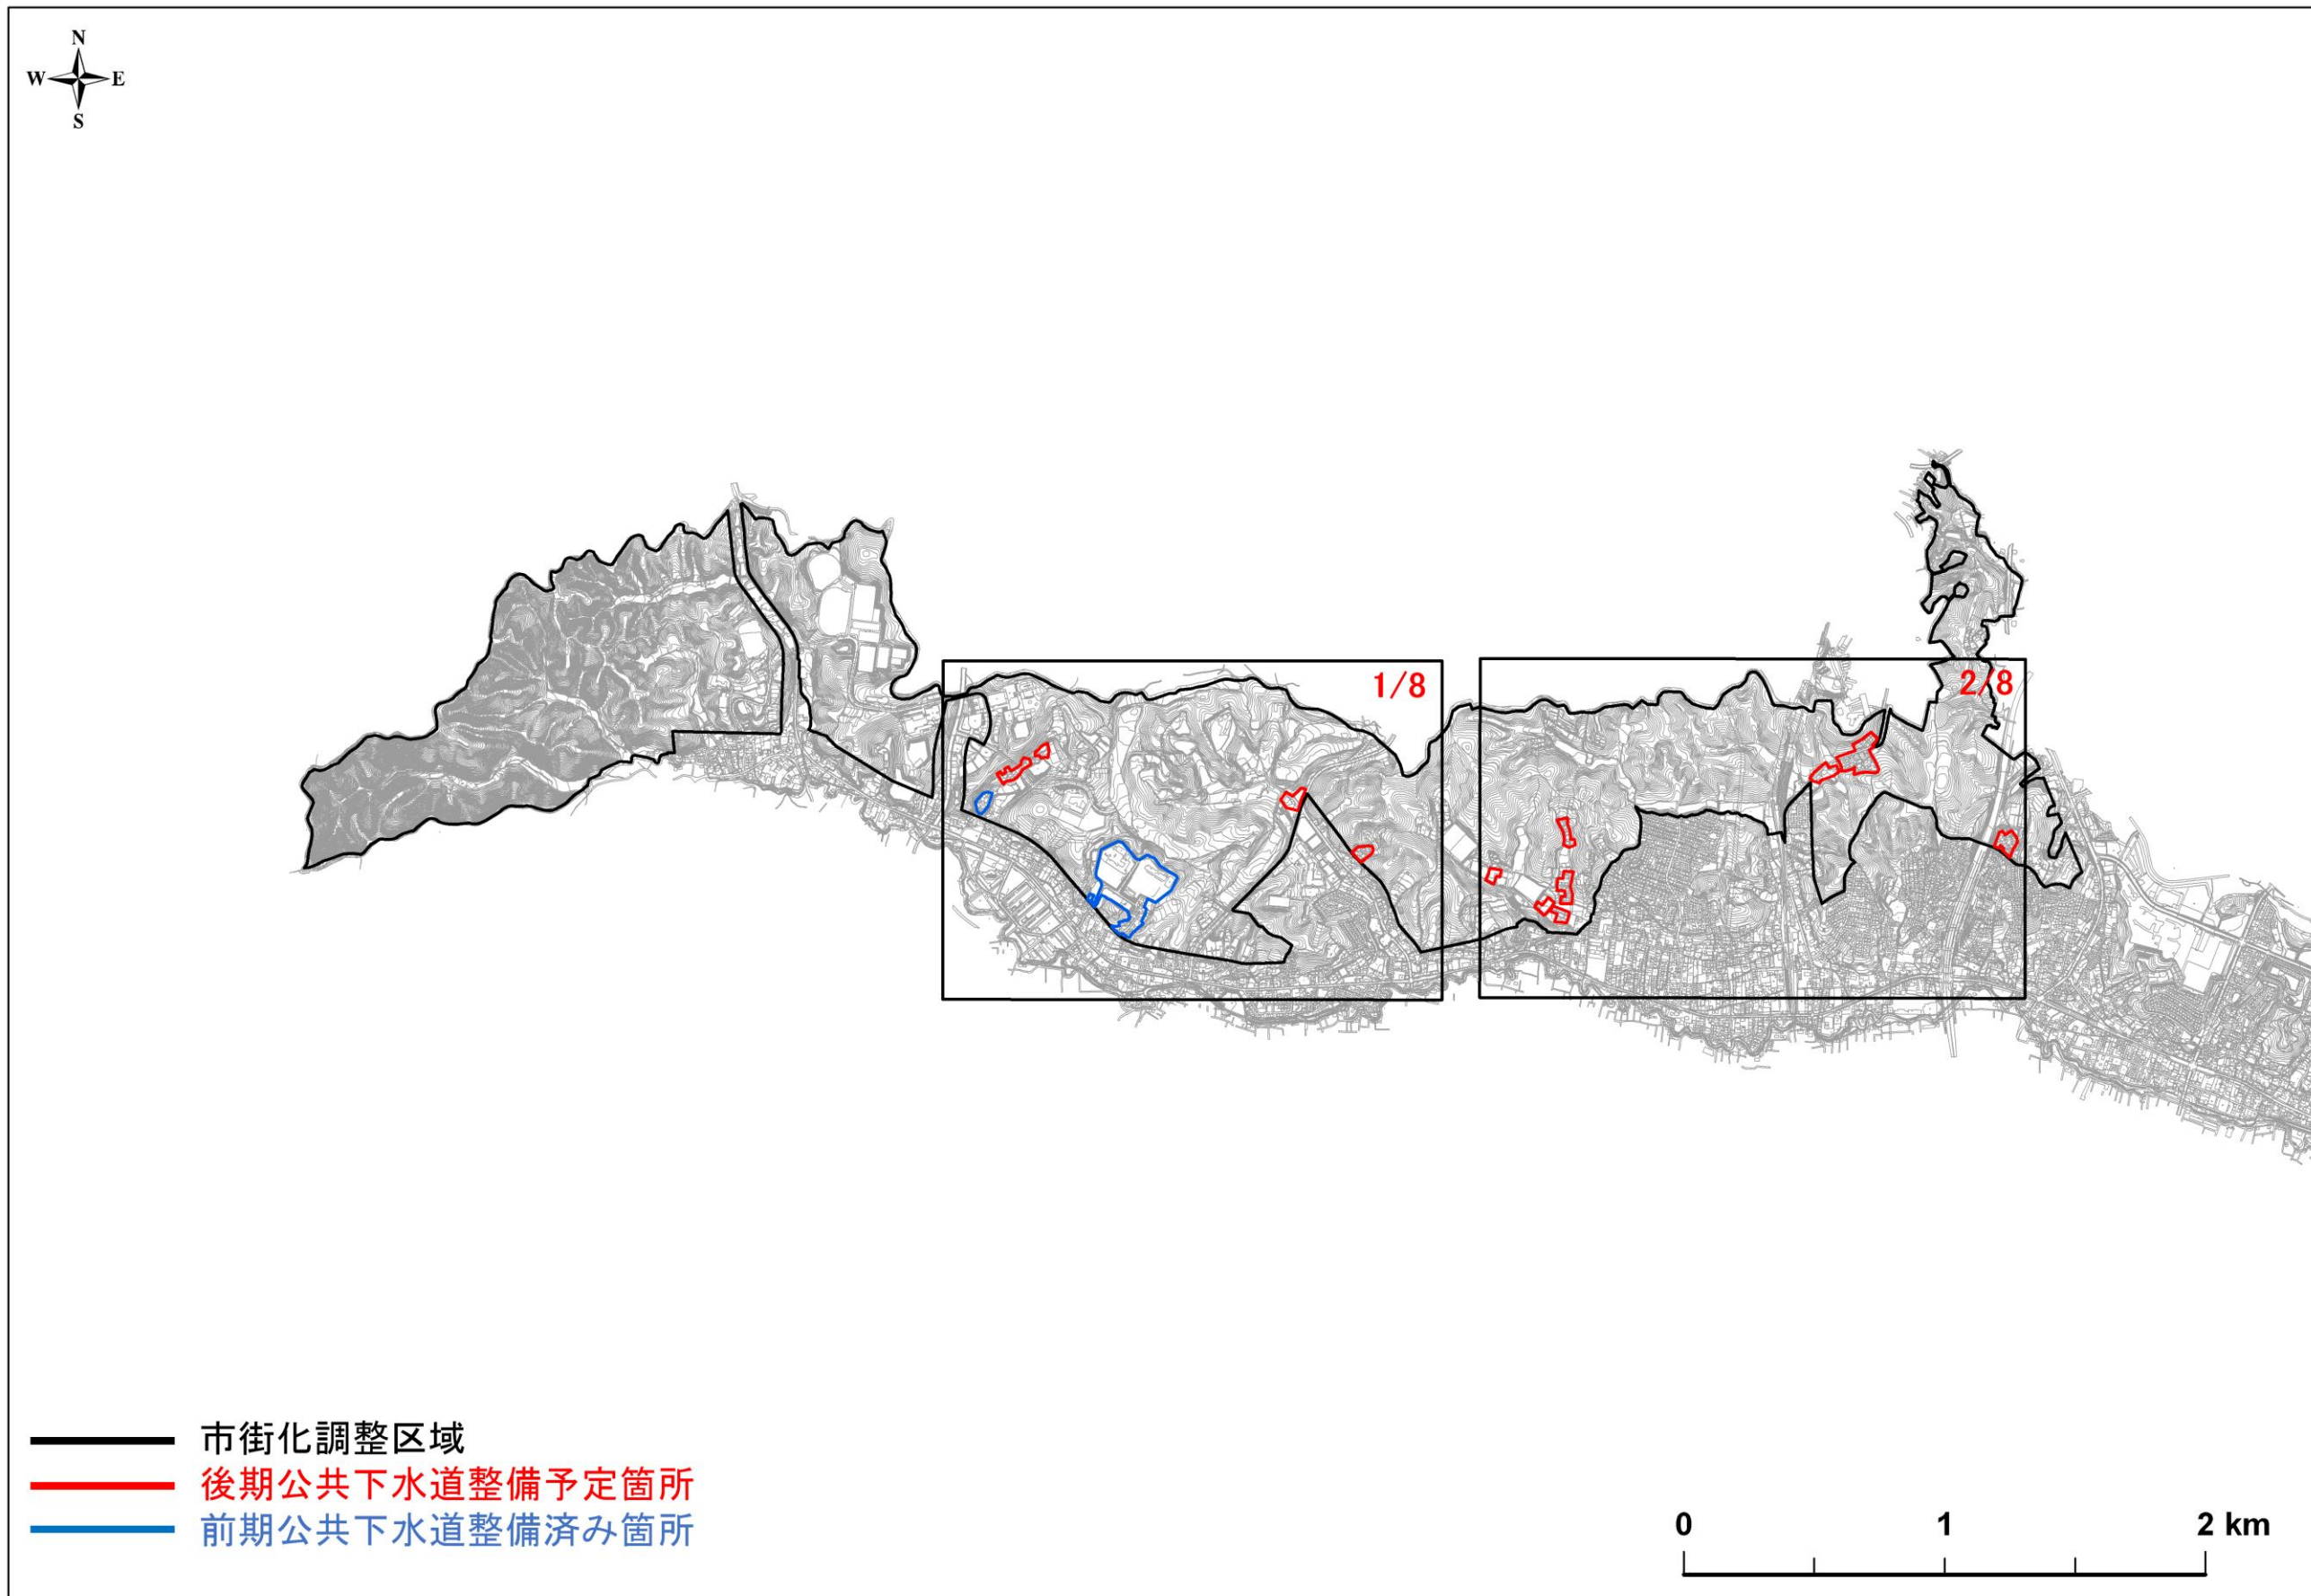


図-7 公共下水道整備計画 全体図①