


町田都市計画事業鶴川駅北土地区画整理事業  
換地明細図

縮尺五百分之一

街区番号	7-2
町名	能ヶ谷町

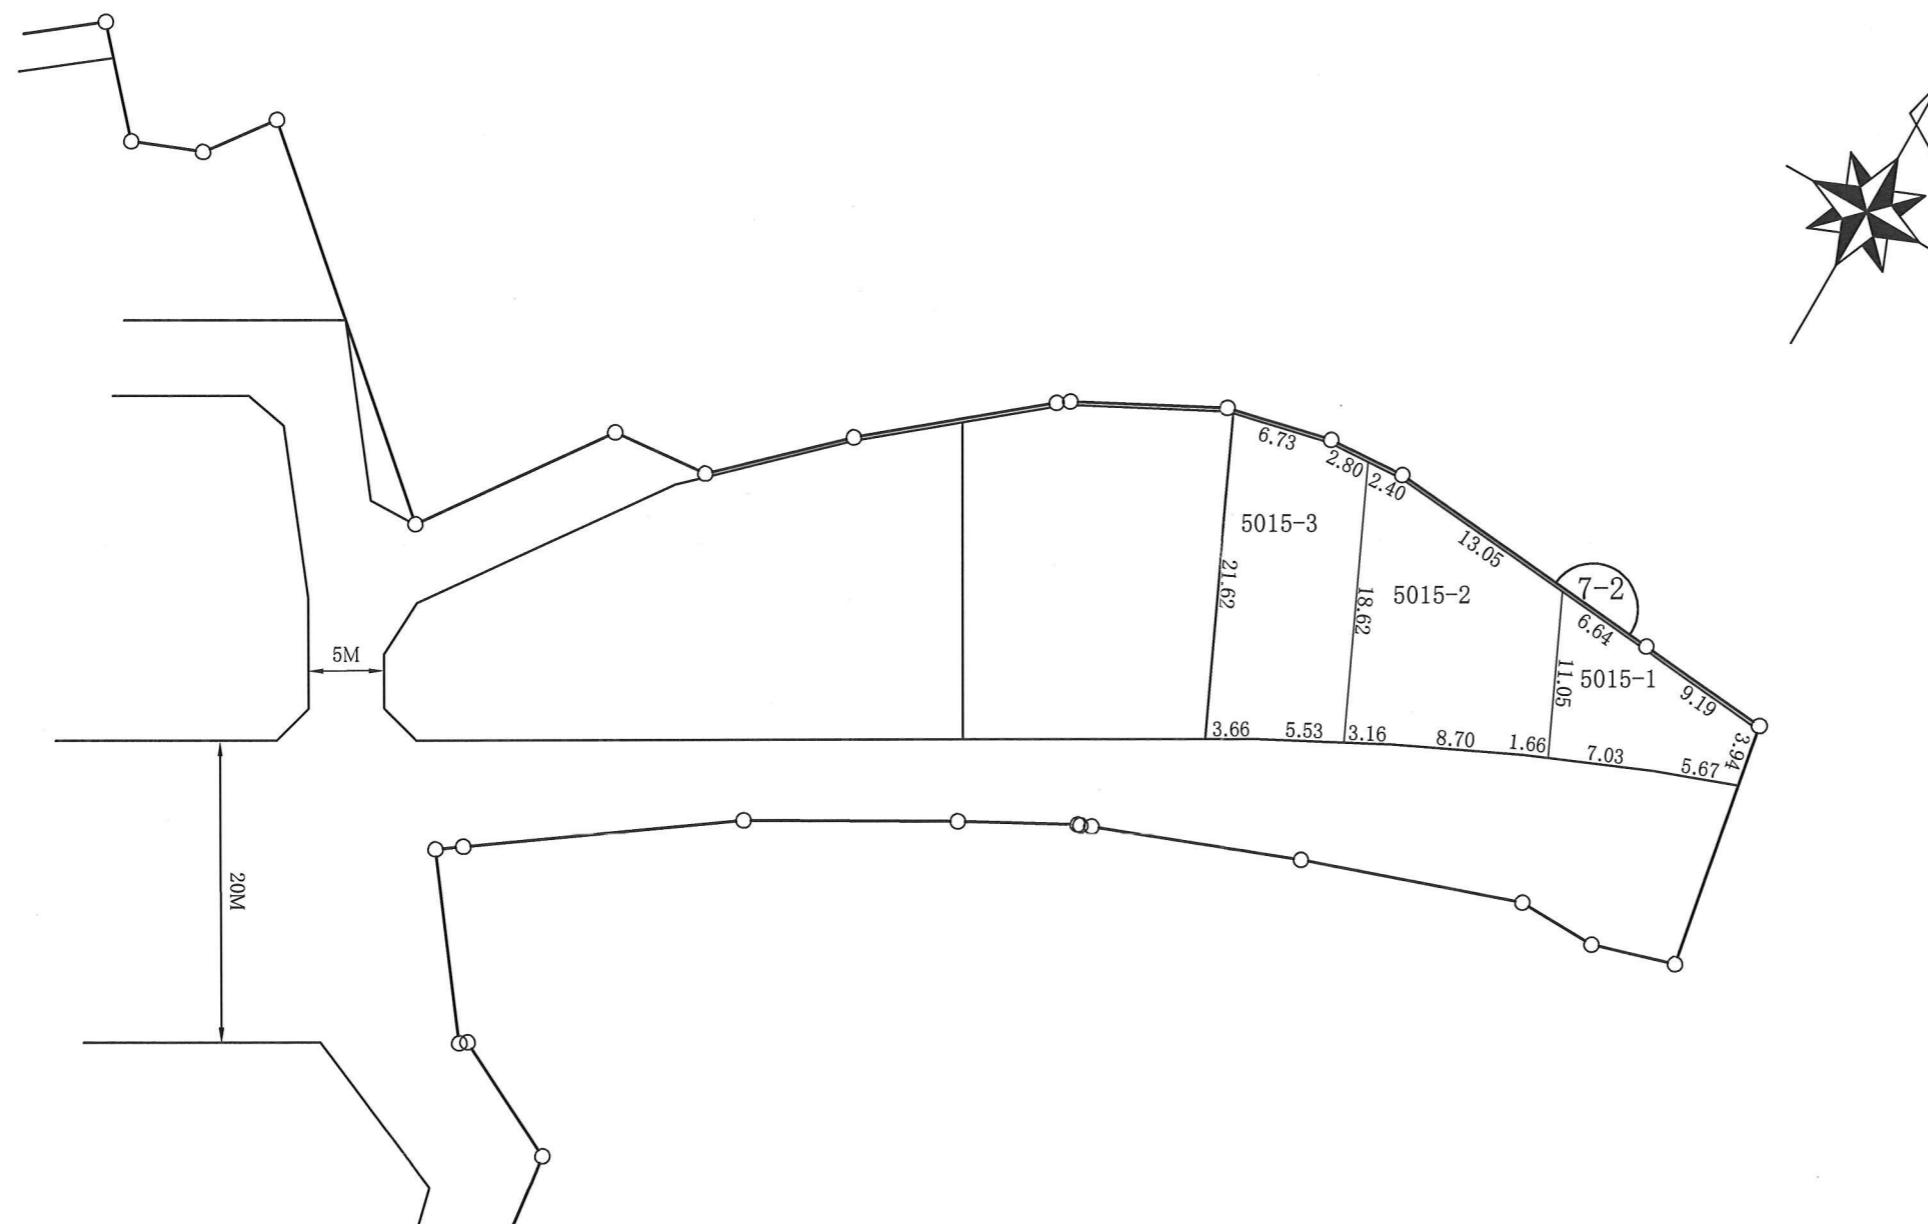

凡例

1	街区番号
	換地位置
5000-1	地番
10.00 00.9	辺長(m)