


◎ 町田都市計画事業鶴川駅北土地区画整理事業 設計図

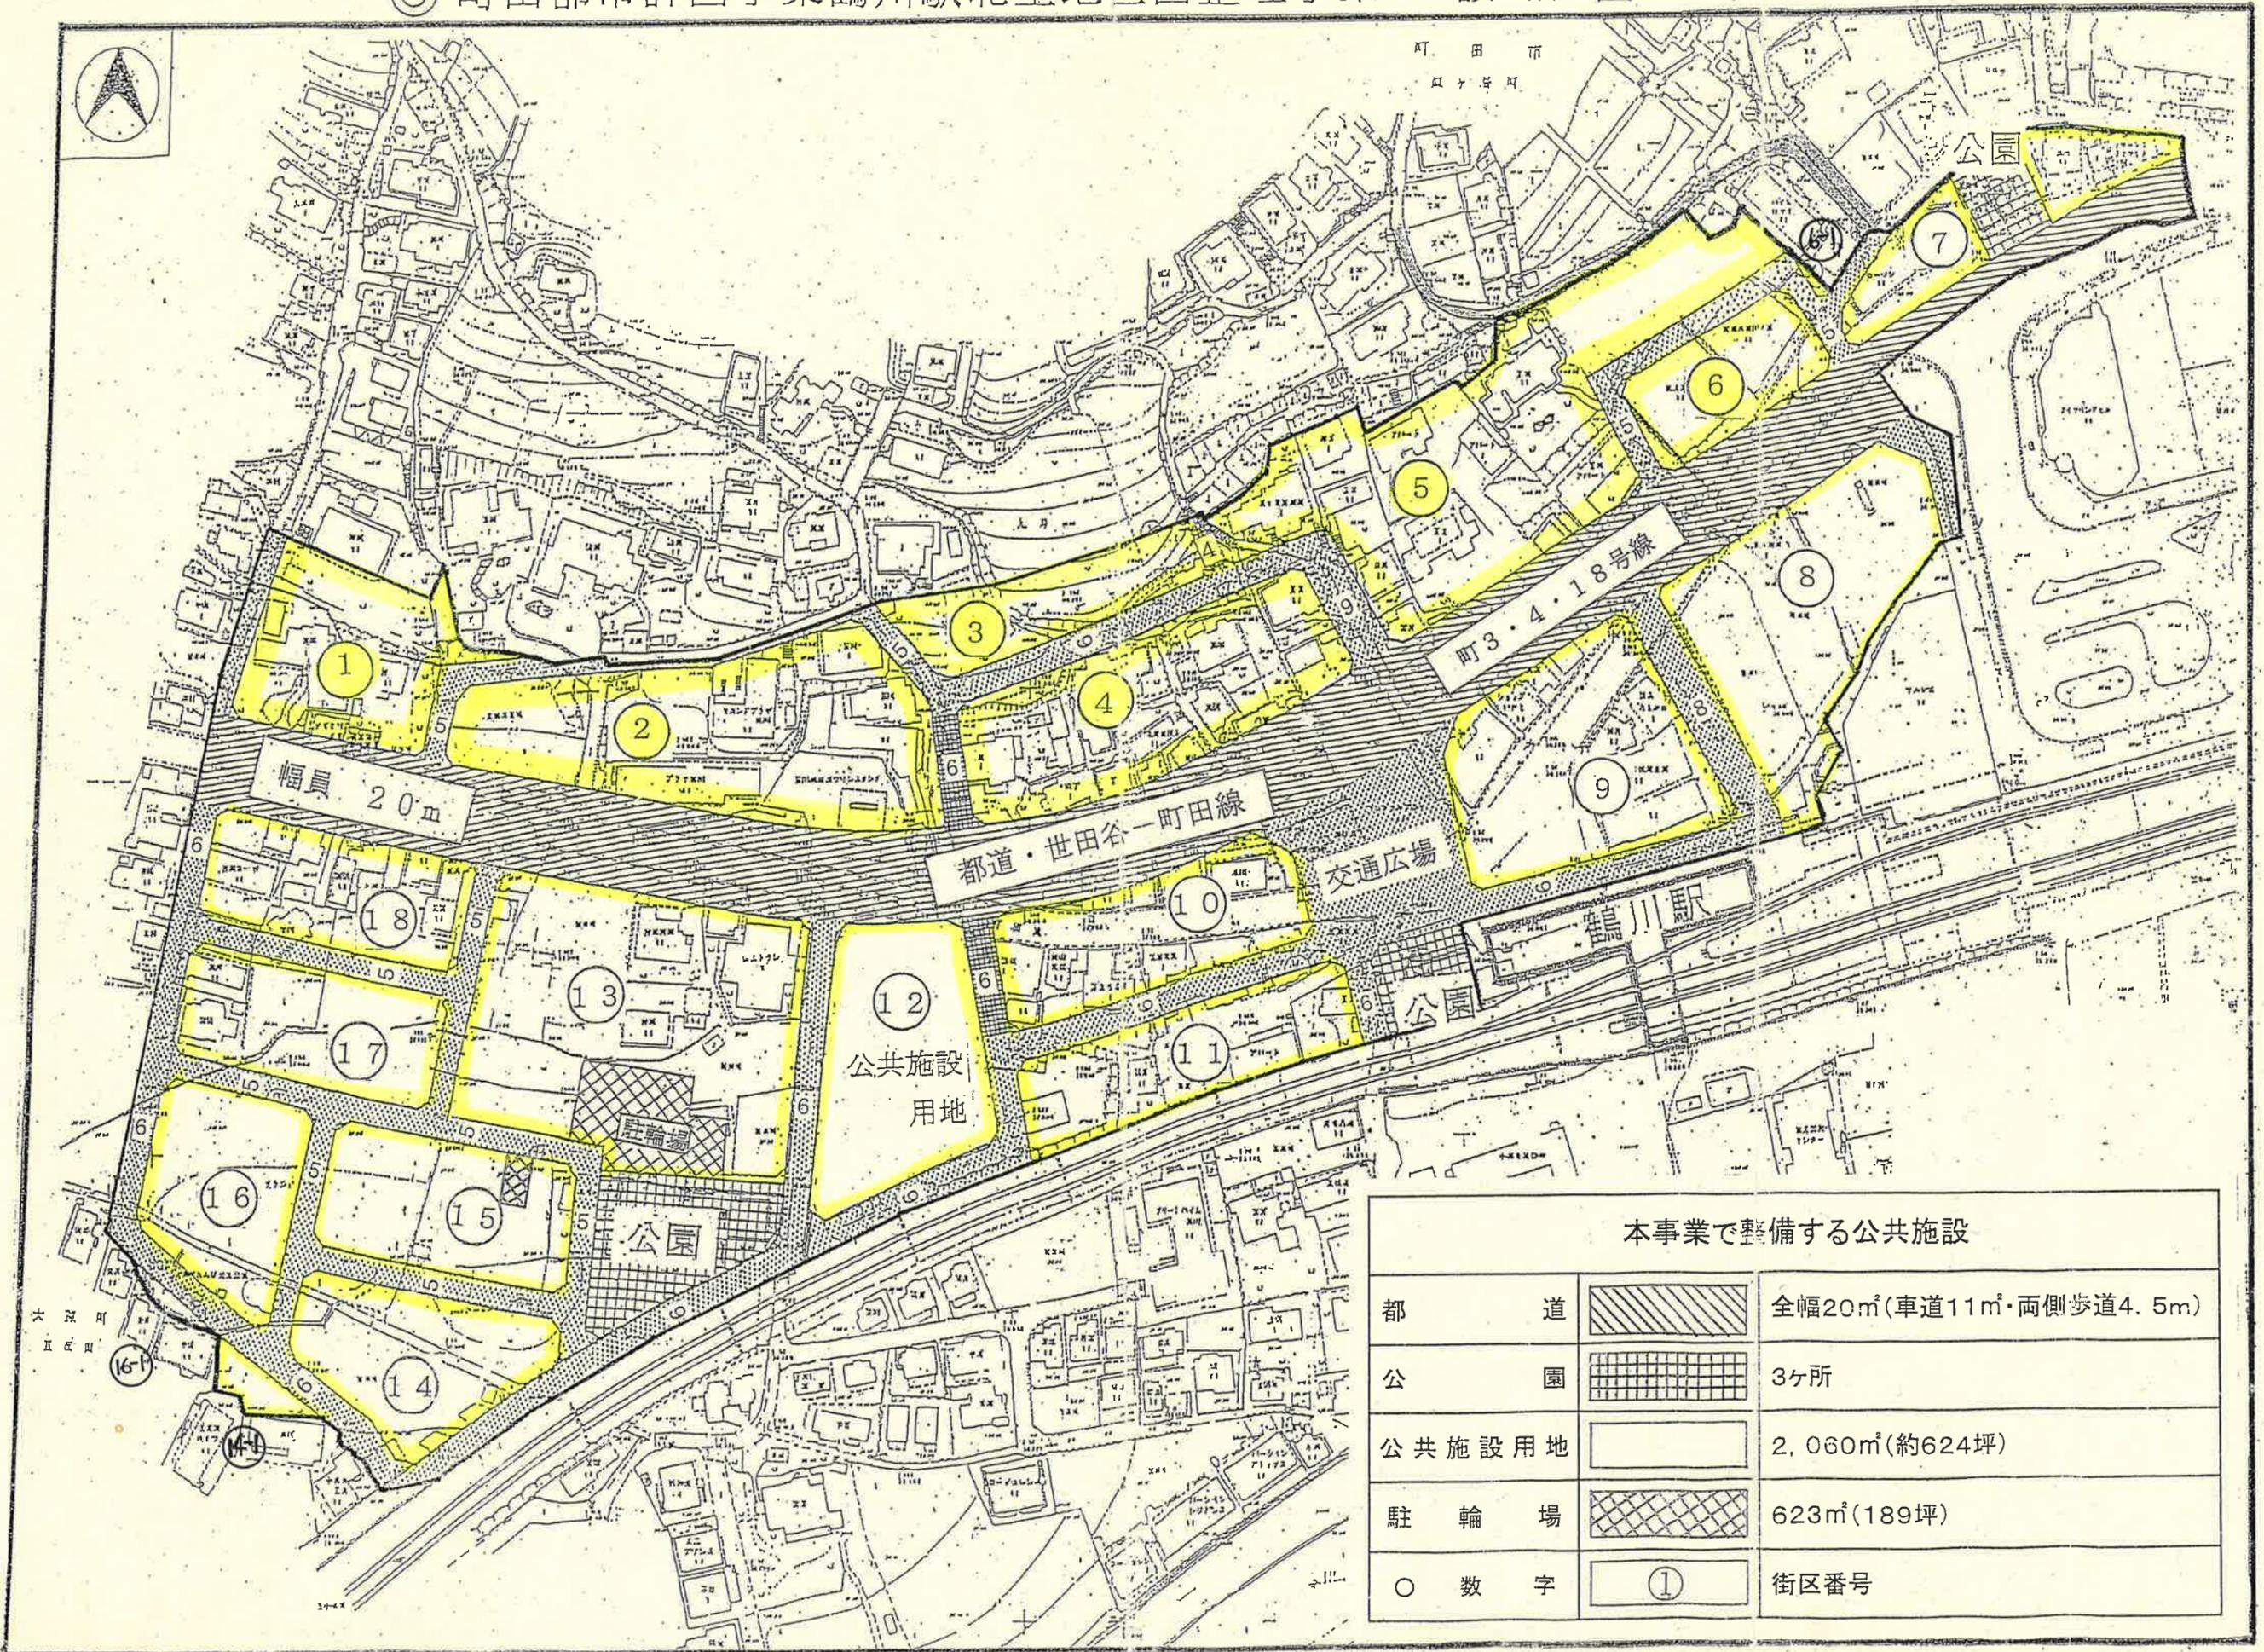

本事業で整備する公共施設

都道		全幅20m(車道11m ² ・両側歩道4.5m)
公園		3ヶ所
公共施設用地		2,060m ² (約624坪)
駐輪場		623m ² (189坪)
○ 数字		街区番号