


町田都市計画地区計画
鶴川駅南地区地区計画

計画図 2

〔町田市決定〕

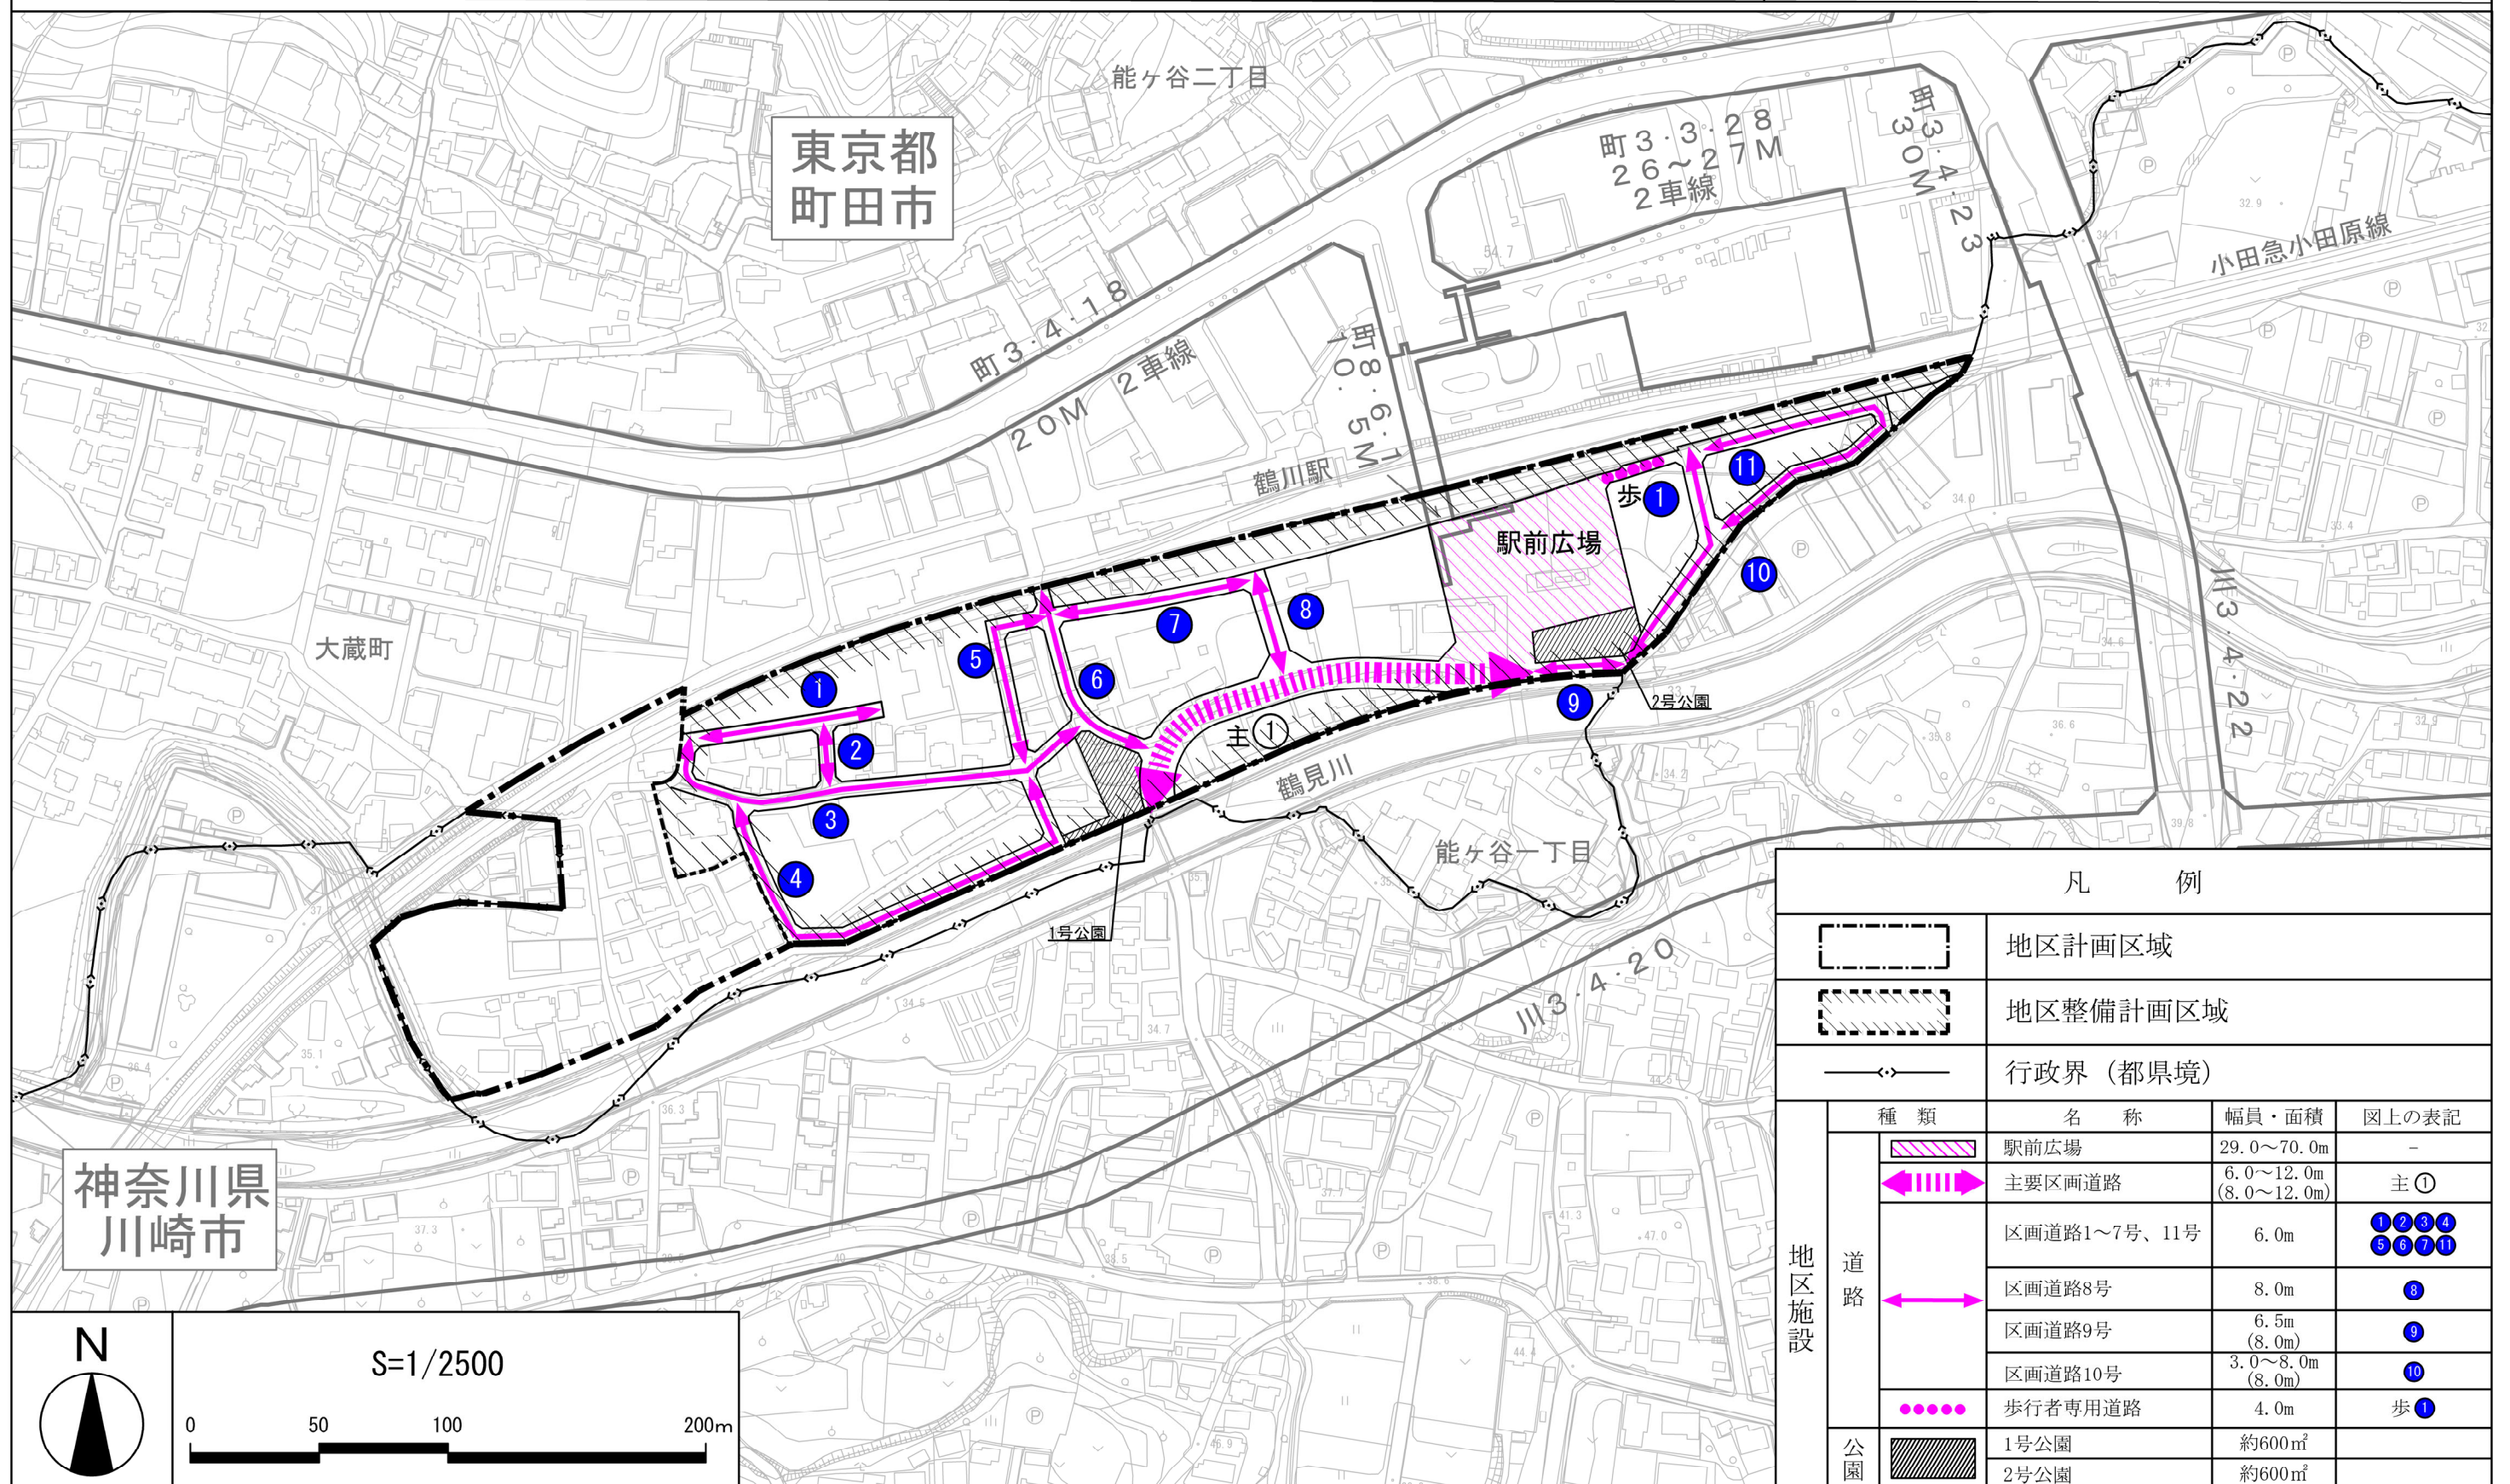

凡 例					
	地区計画区域				
	地区整備計画区域				
	行政界（都県境）				
地区施設	道路	種類	名称	幅員・面積	図上の表記
			駅前広場	29.0～70.0m	-
			主要区画道路	6.0～12.0m (8.0～12.0m)	主①
			区画道路1～7号、11号	6.0m	
			区画道路8号	8.0m	
			区画道路9号	6.5m (8.0m)	
		区画道路10号	3.0～8.0m (8.0m)		
	歩行者専用道路	4.0m	歩①		
公園		1号公園	約600㎡		
		2号公園	約600㎡		

この地図は、「2019年 町田市共通地形図 (1/2500)」を使用して作成したものです。
この地図は、町田市保有の都市計画図データを使用して作成したものです。

この地図は、川崎市の承認を得て同市保有の都市計画データを使用したものです。
承認番号 (川崎市指令ま計第229号)
この地図は、川崎市の承認を得て同市発行の都市計画基本図を複製したものです。
承認番号 (川崎市指令ま計第230号)