


町田都市計画地区計画
鶴川駅南地区地区計画

計画図 3

[町田市決定]

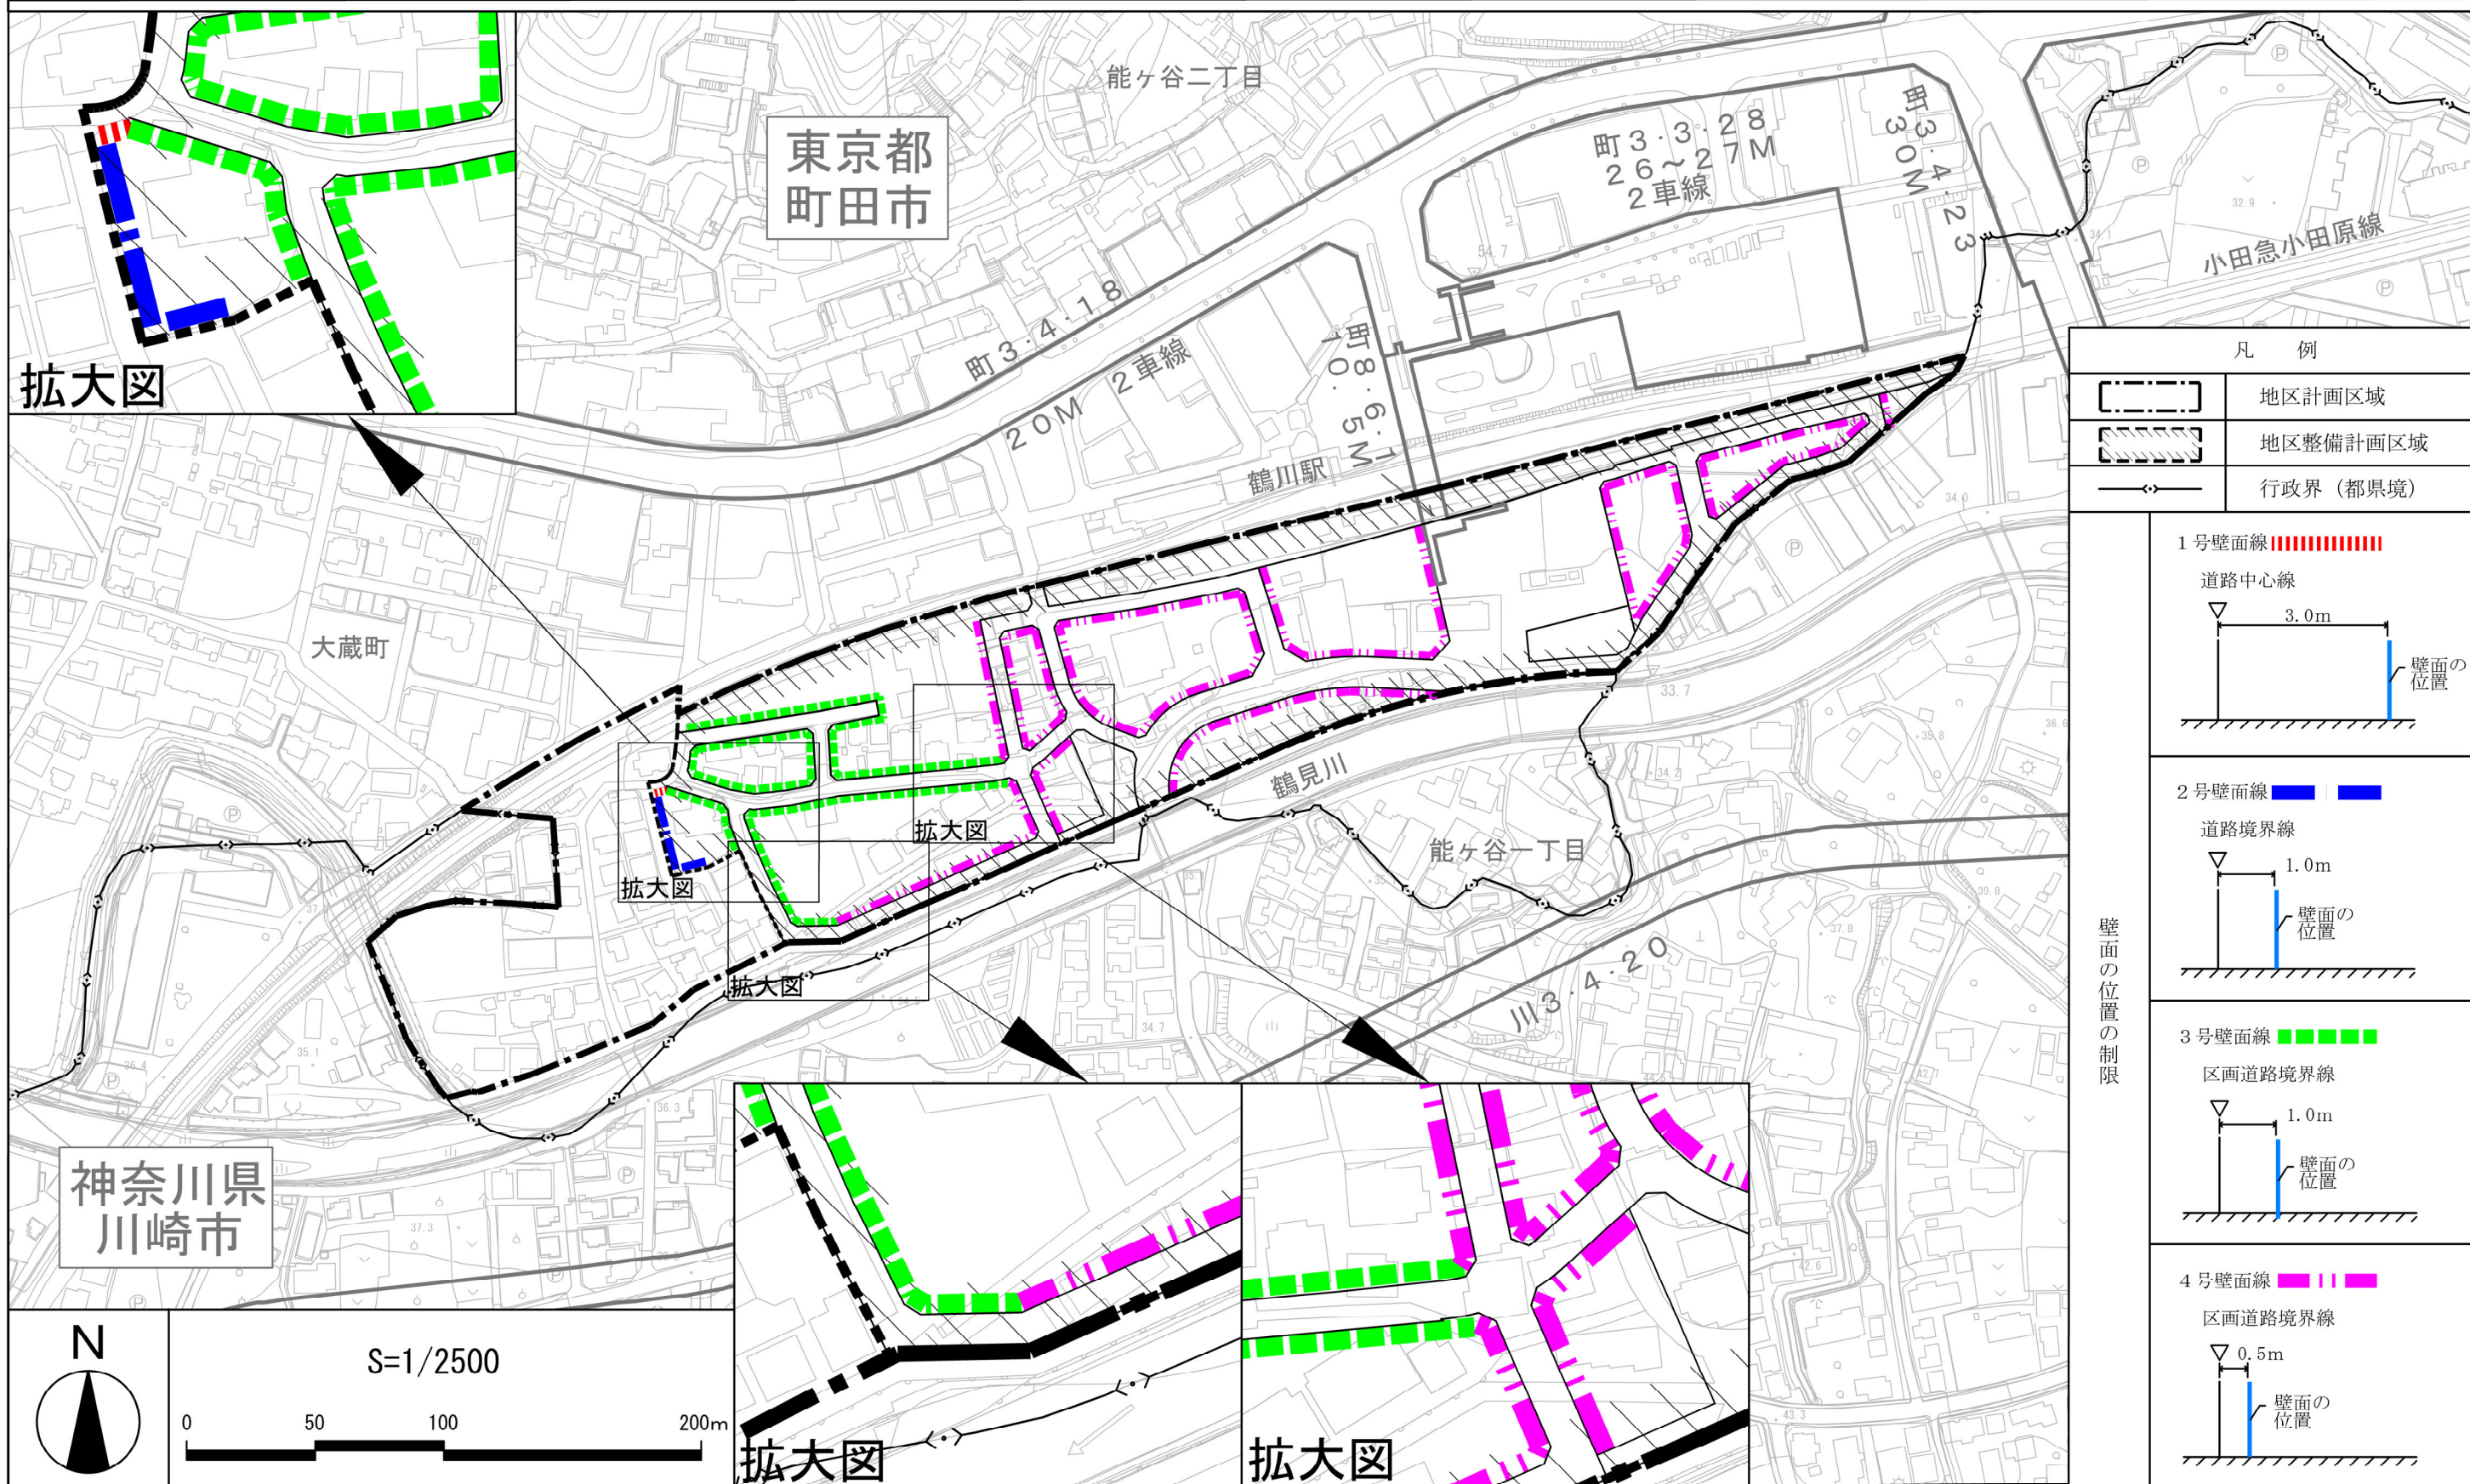

拡大図

拡大図

拡大図


拡大図

拡大図

凡 例	
	地区計画区域
	地区整備計画区域
	行政界（都県境）

壁面の位置の制限	
1号壁面線	道路中心線 3.0m 壁面の位置
2号壁面線	道路境界線 1.0m 壁面の位置
3号壁面線	区画道路境界線 1.0m 壁面の位置
4号壁面線	区画道路境界線 0.5m 壁面の位置

神奈川県
川崎市

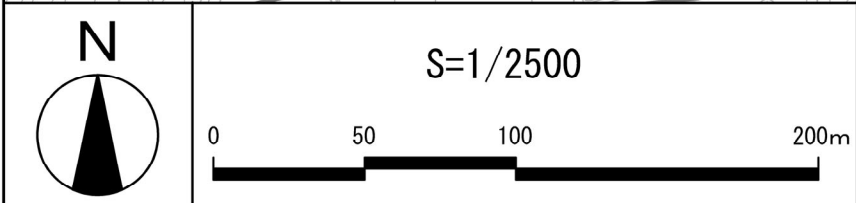

この地図は、「2019年 町田市共通地形図 (1/2500)」を使用して作成したものです。
この地図は、町田市保有の都市計画図データを使用して作成したものです。

この地図は、川崎市の承認を得て同市保有の都市計画データを使用したものです。
承認番号 (川崎市指令ま計第229号)
この地図は、川崎市の承認を得て同市発行の都市計画基本図を複製したものです。
承認番号 (川崎市指令ま計第230号)