




設計GL±0=TP64.7
 2FL(公園案内/工房棟)=GL+4500
 1FL(公園案内/工房棟)=GL±0
 1FL(喫茶棟)=GL+200




凡例




埋め戻し範囲

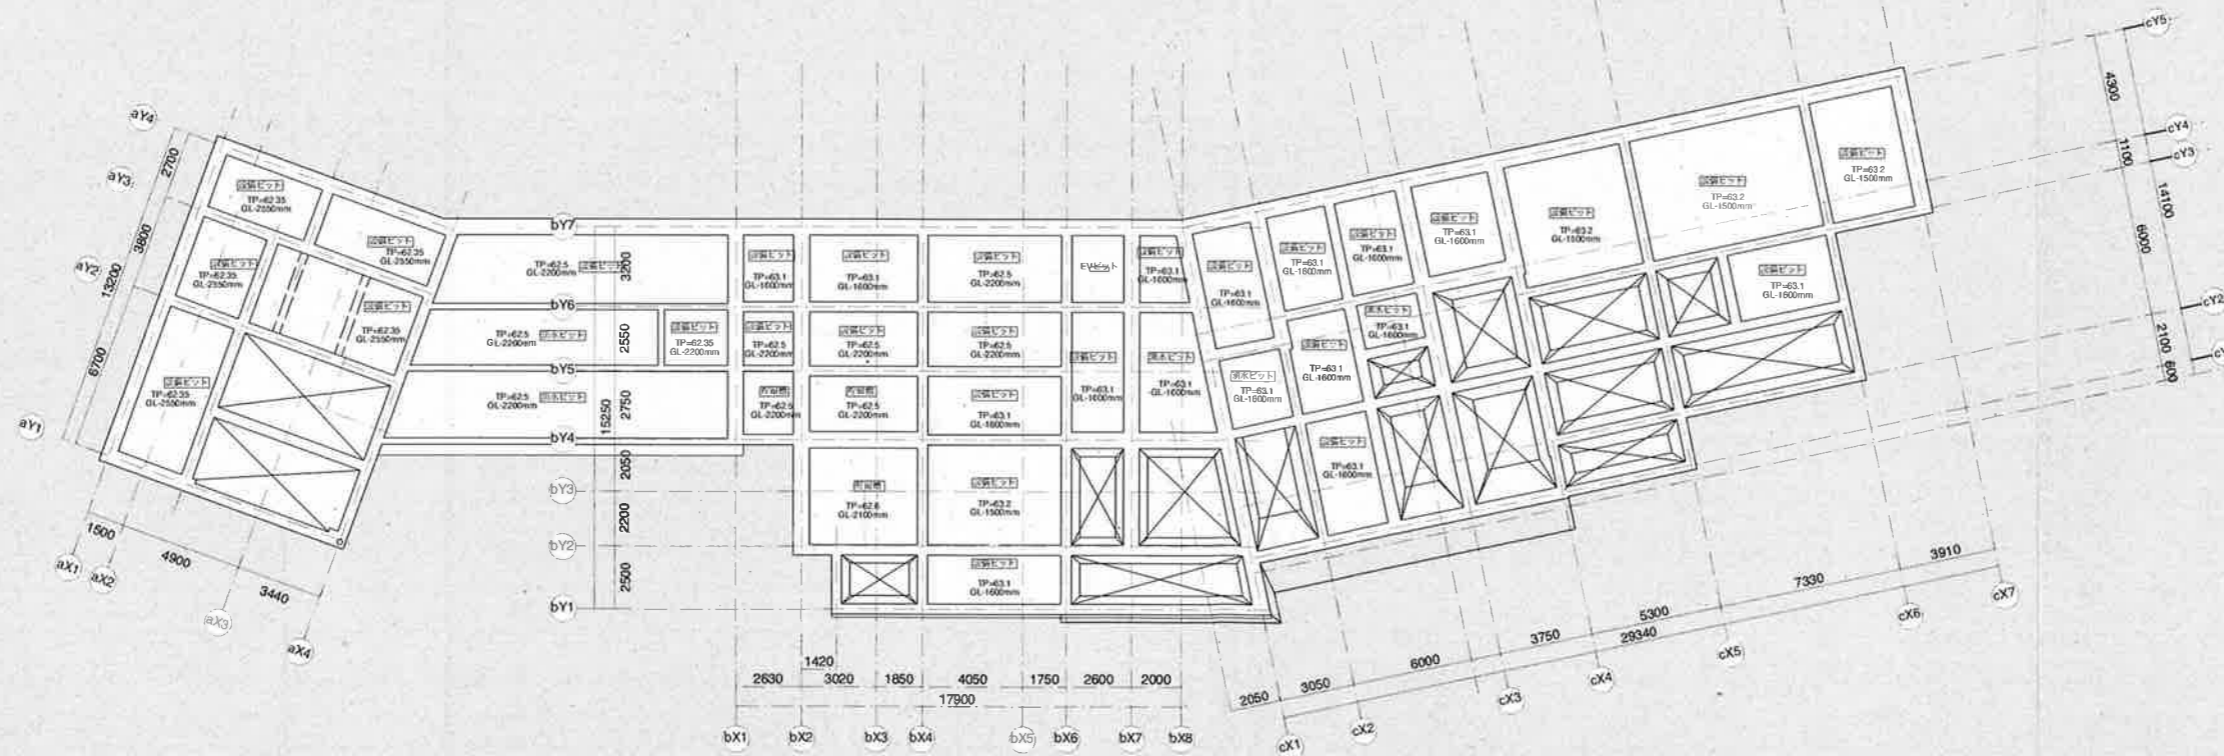

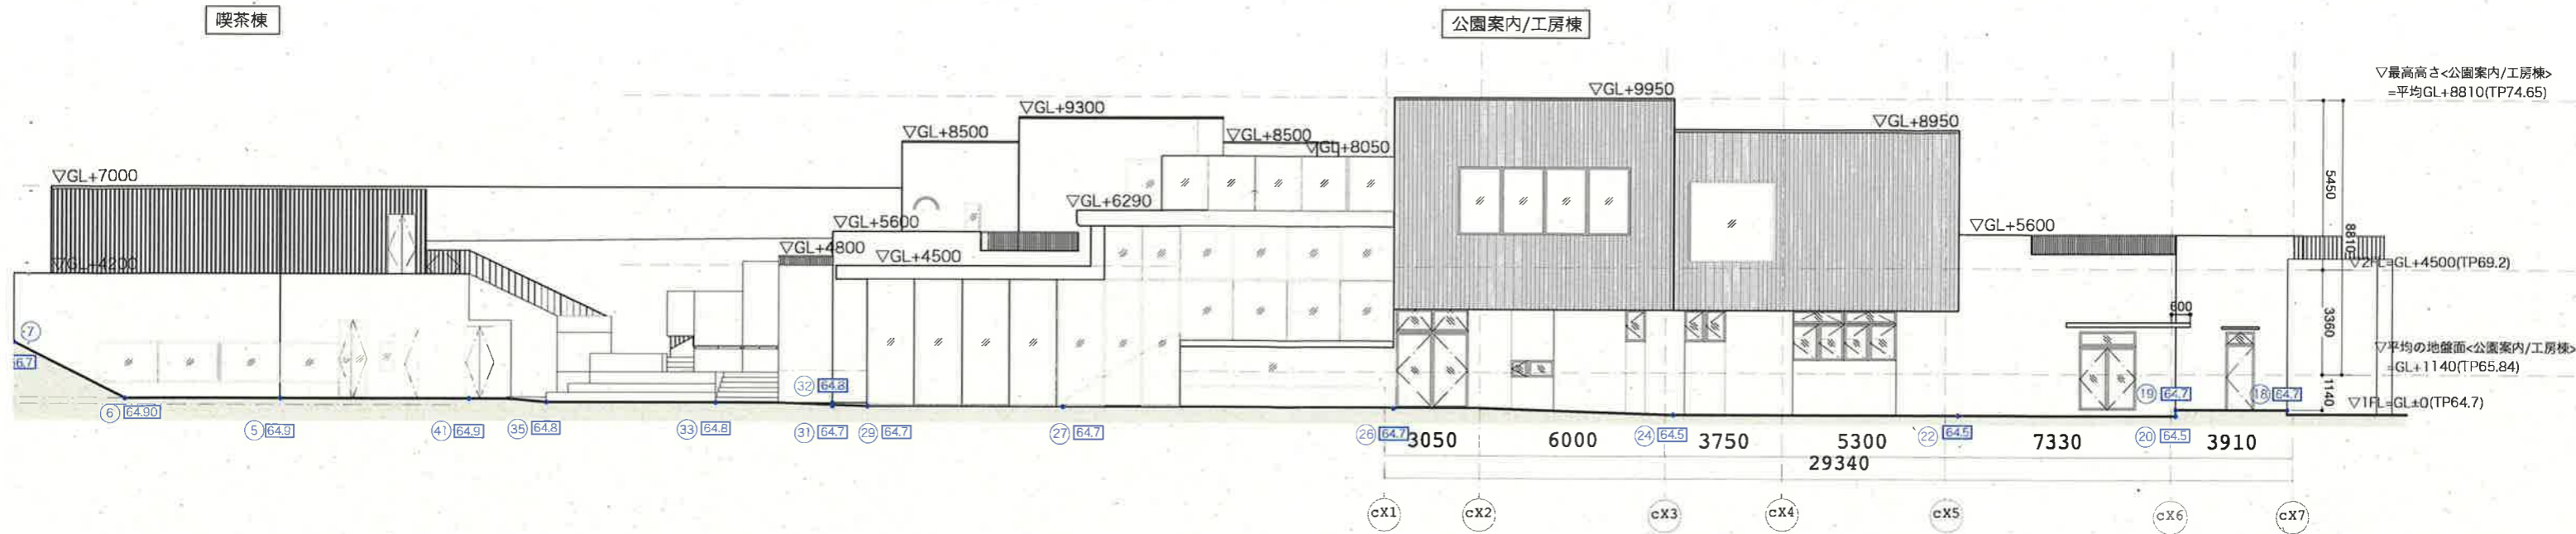


西側立面図

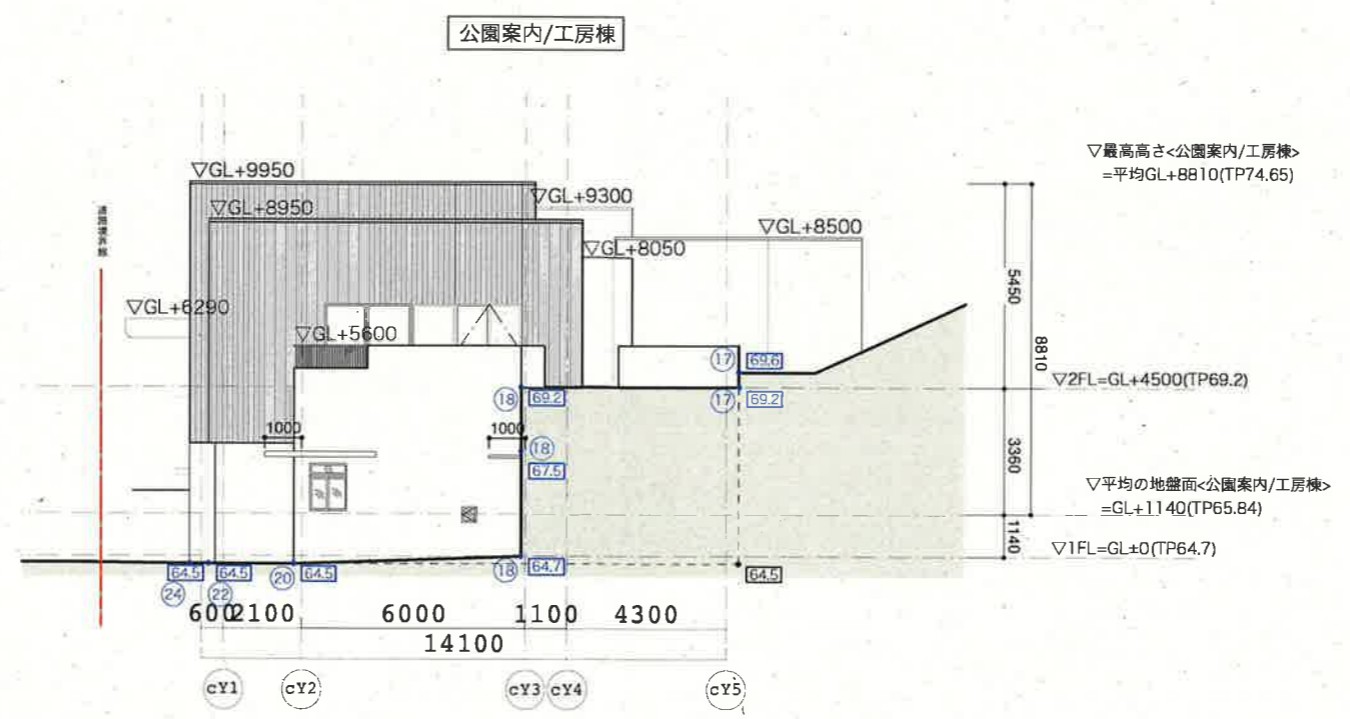


南側立面図

公園案内/工房棟

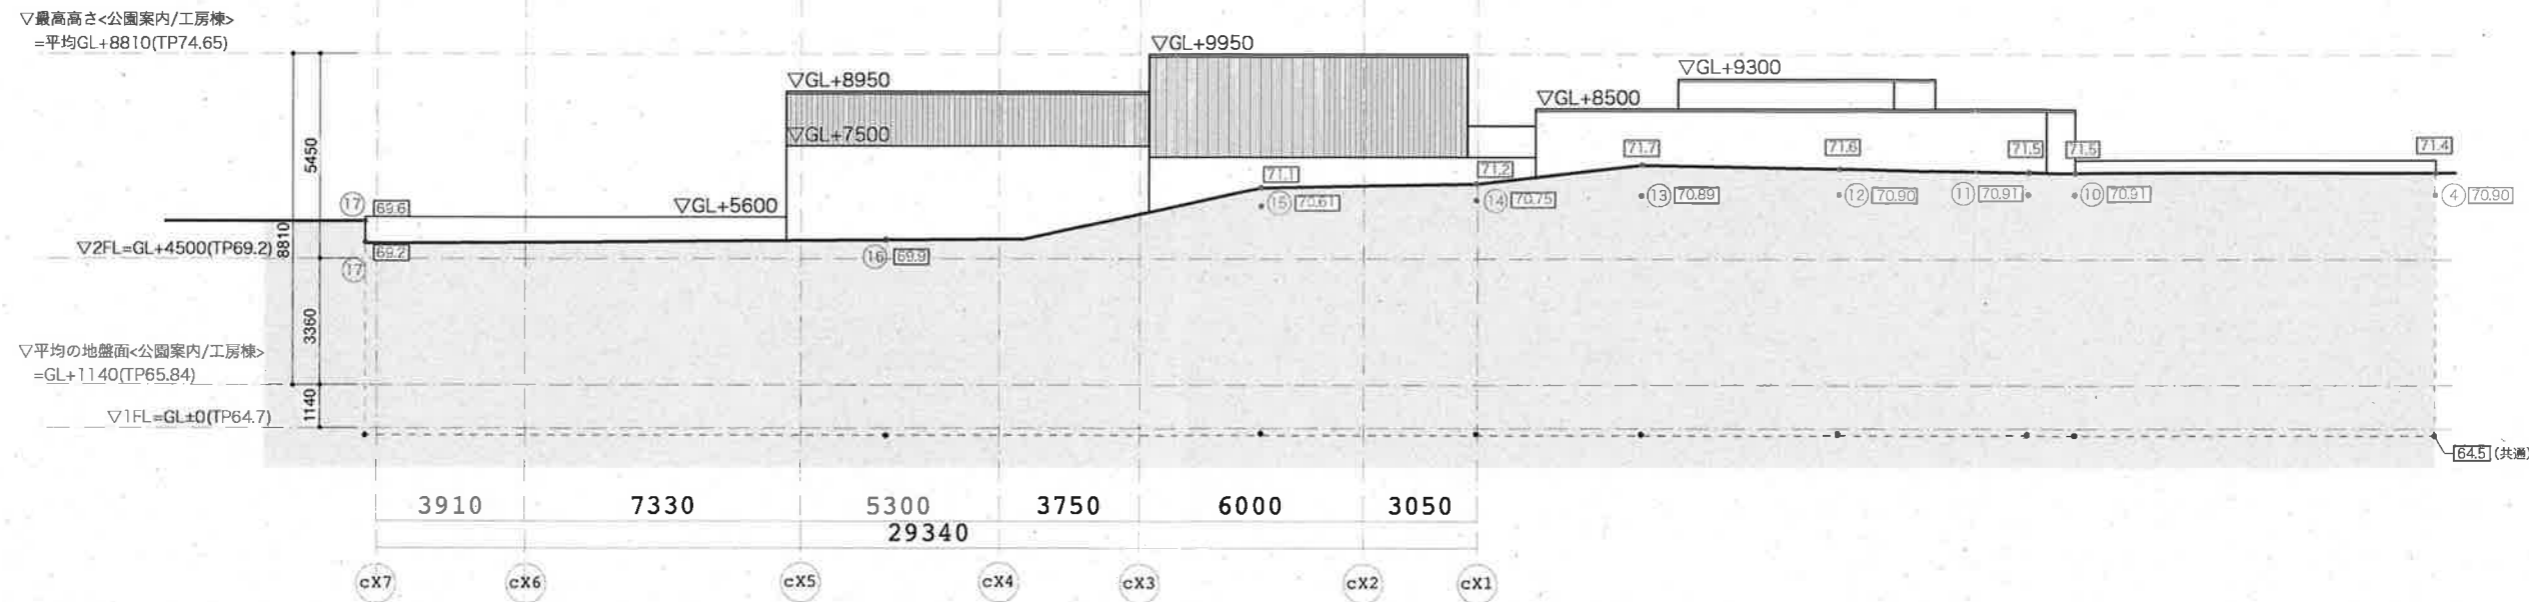


東側立面図


公園案内/工房棟

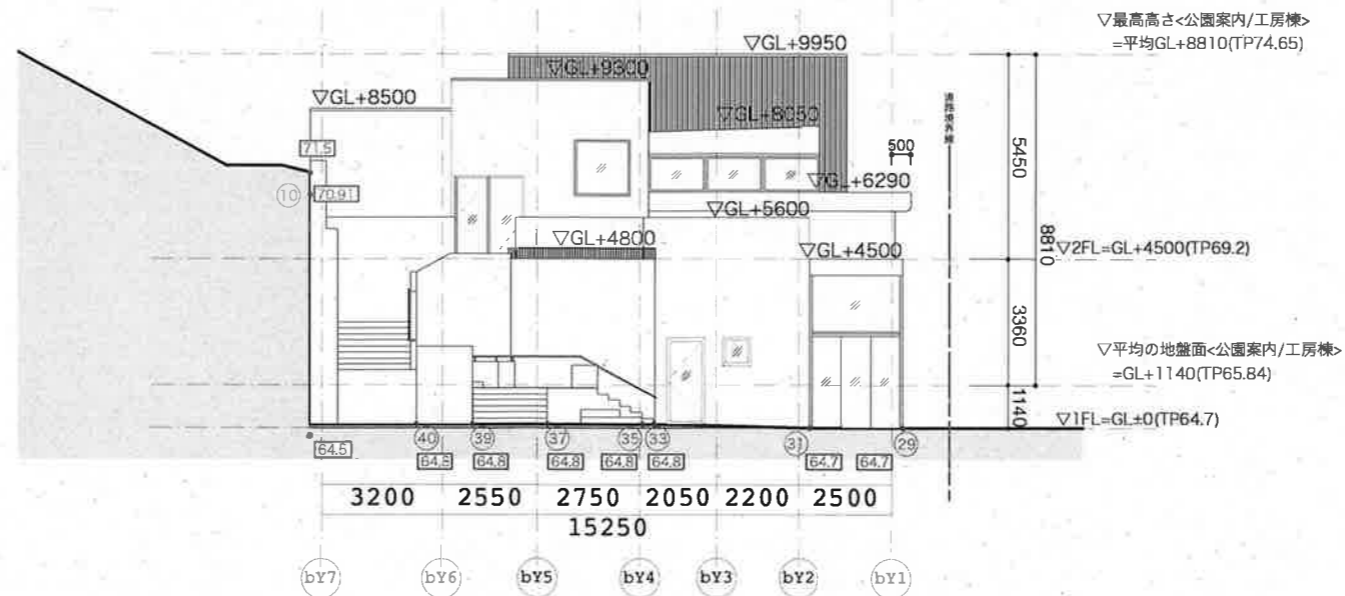


北側立面図

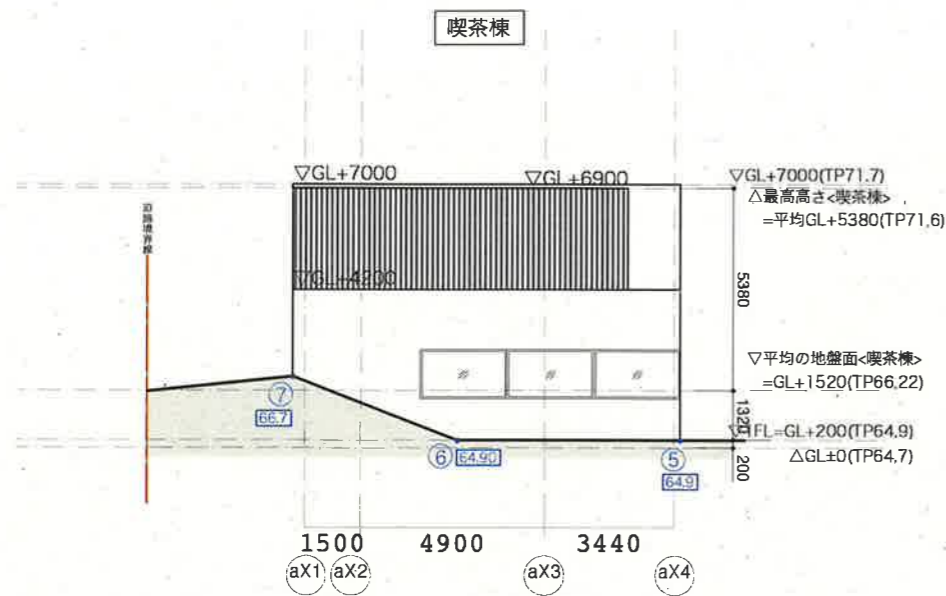


西側立面図

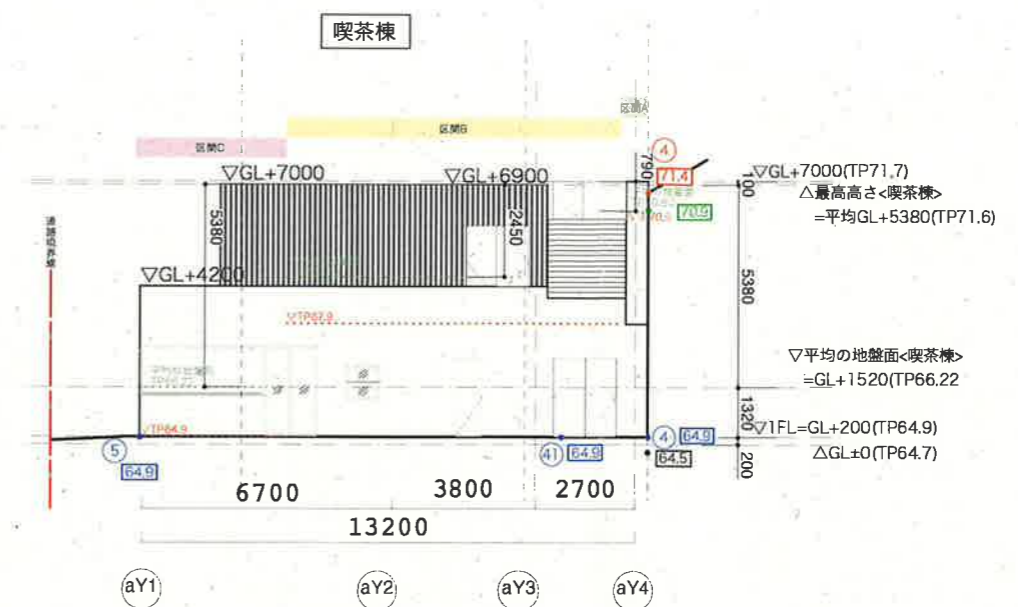



南側立面図

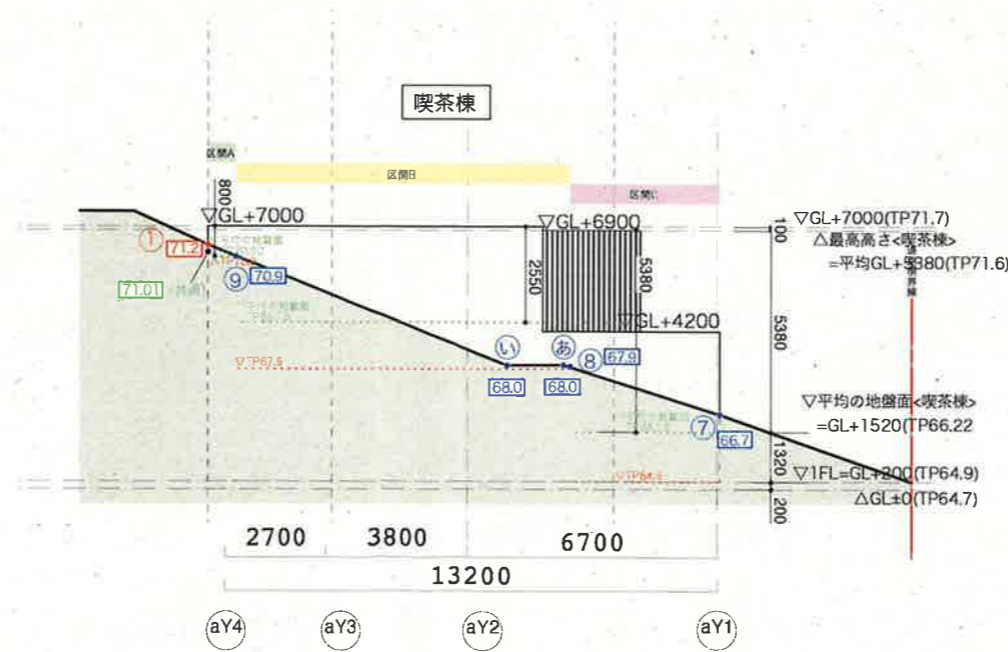


北側立面図

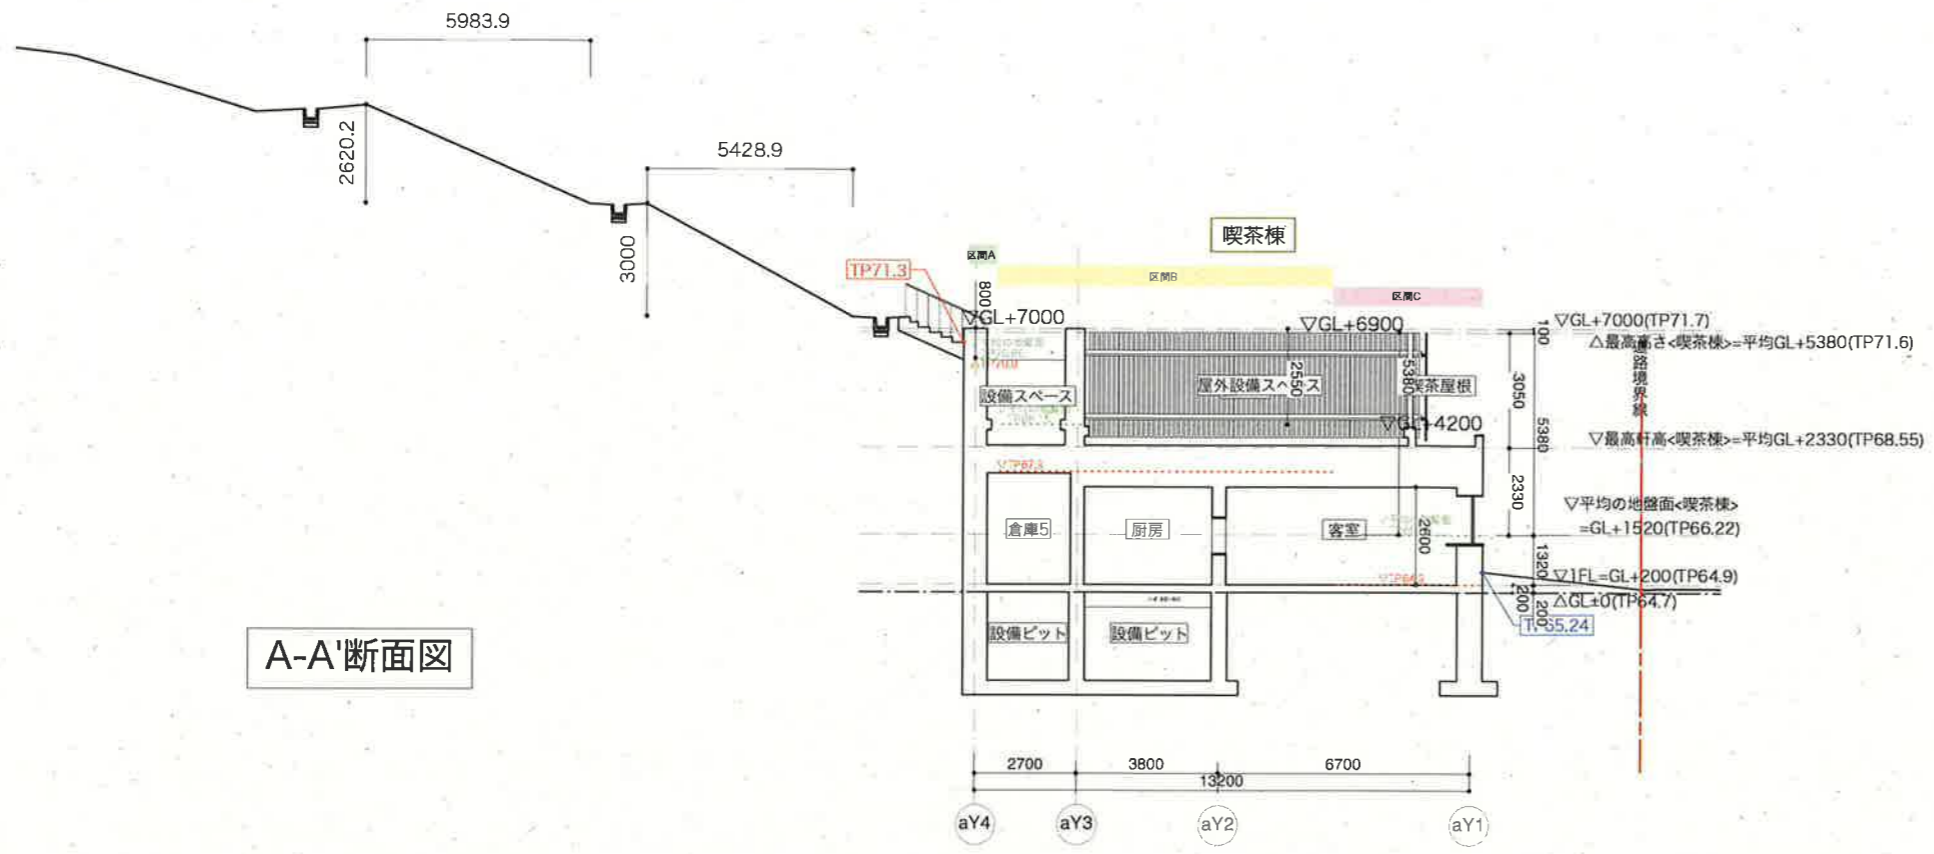


A-A'断面図

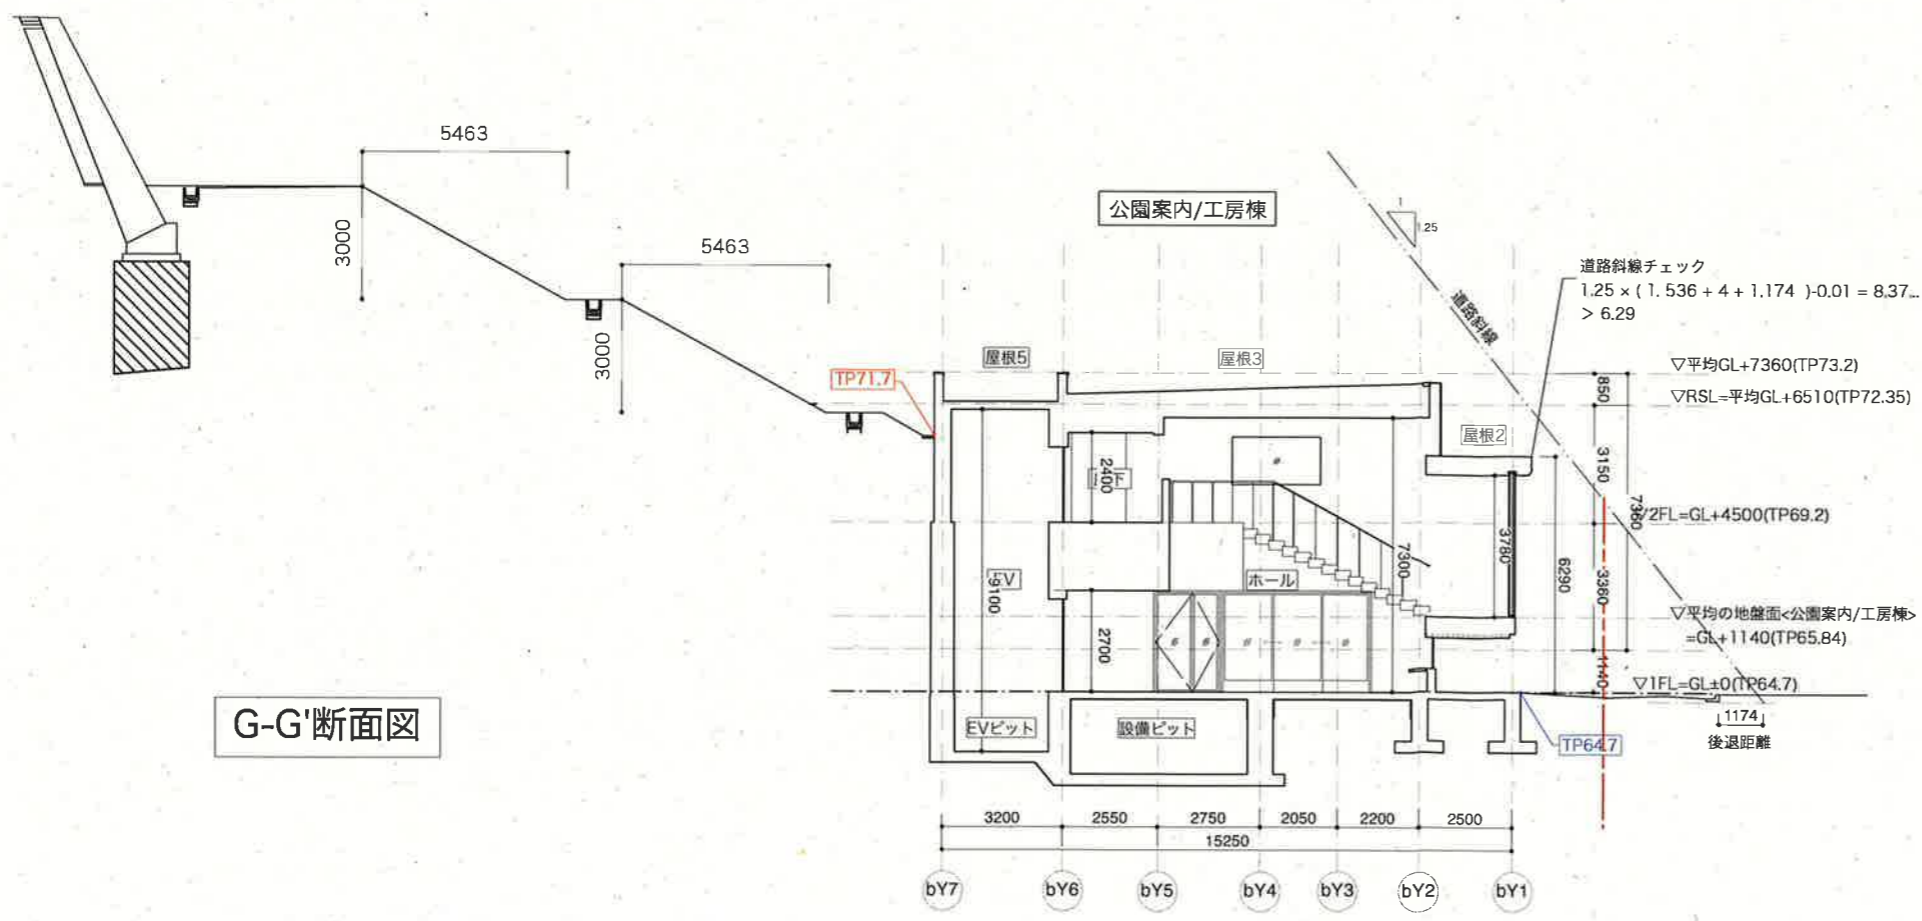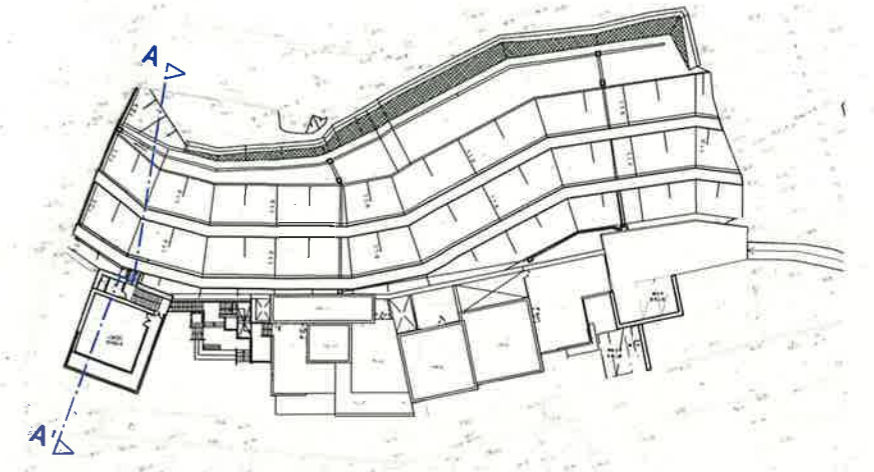


G-G'断面図

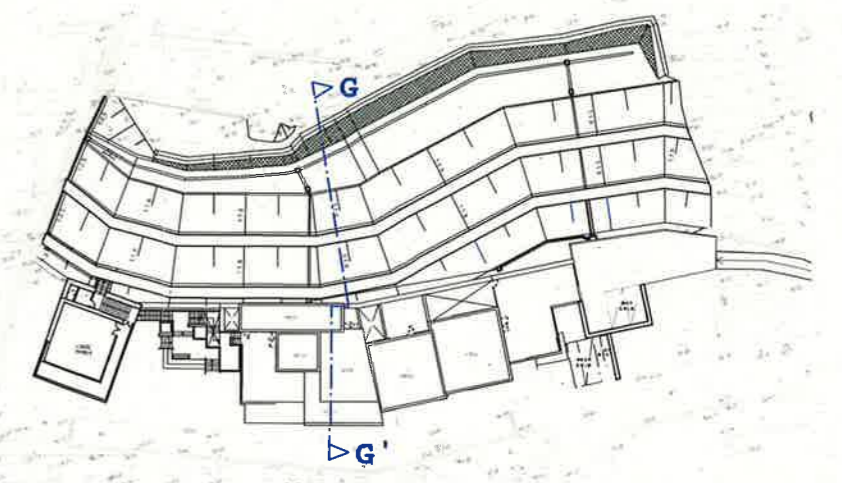


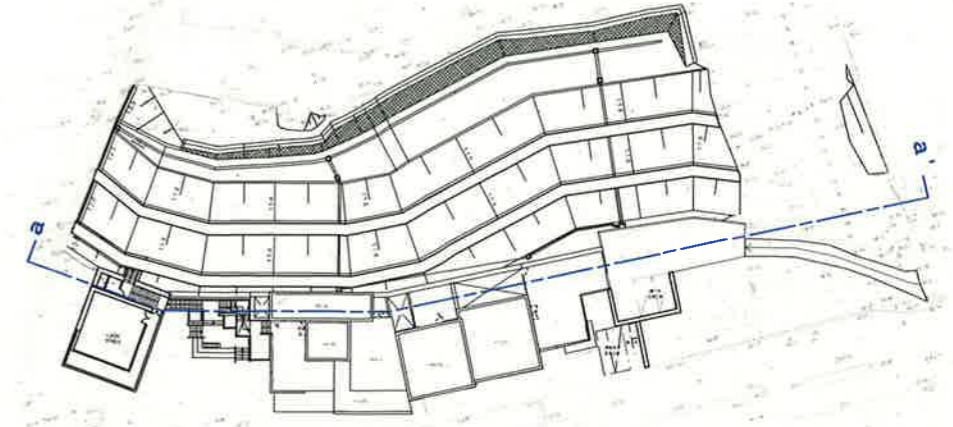


喫茶棟


公園案内/工房棟

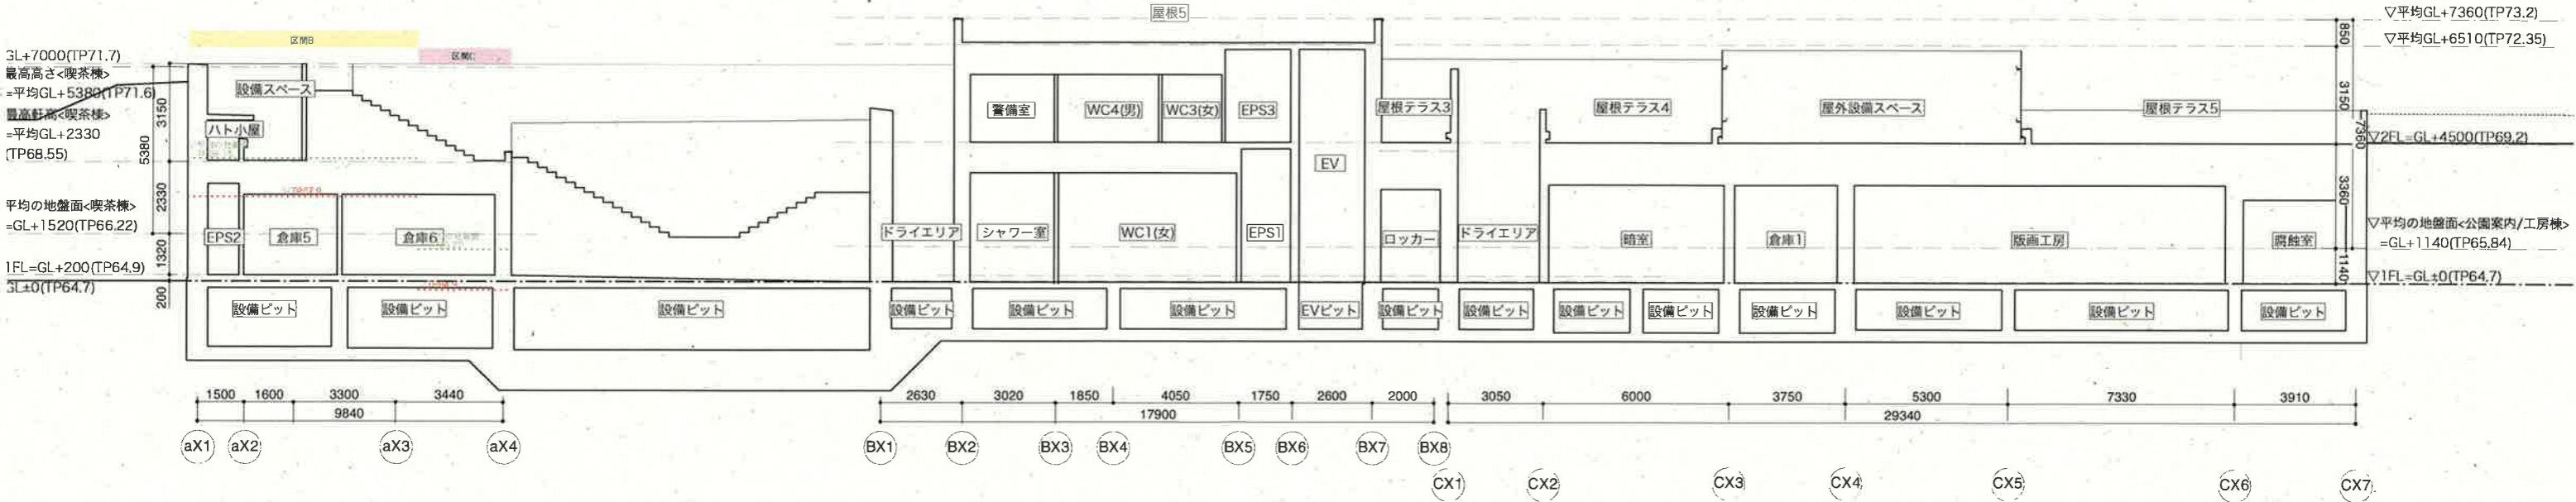



a-a'断面図

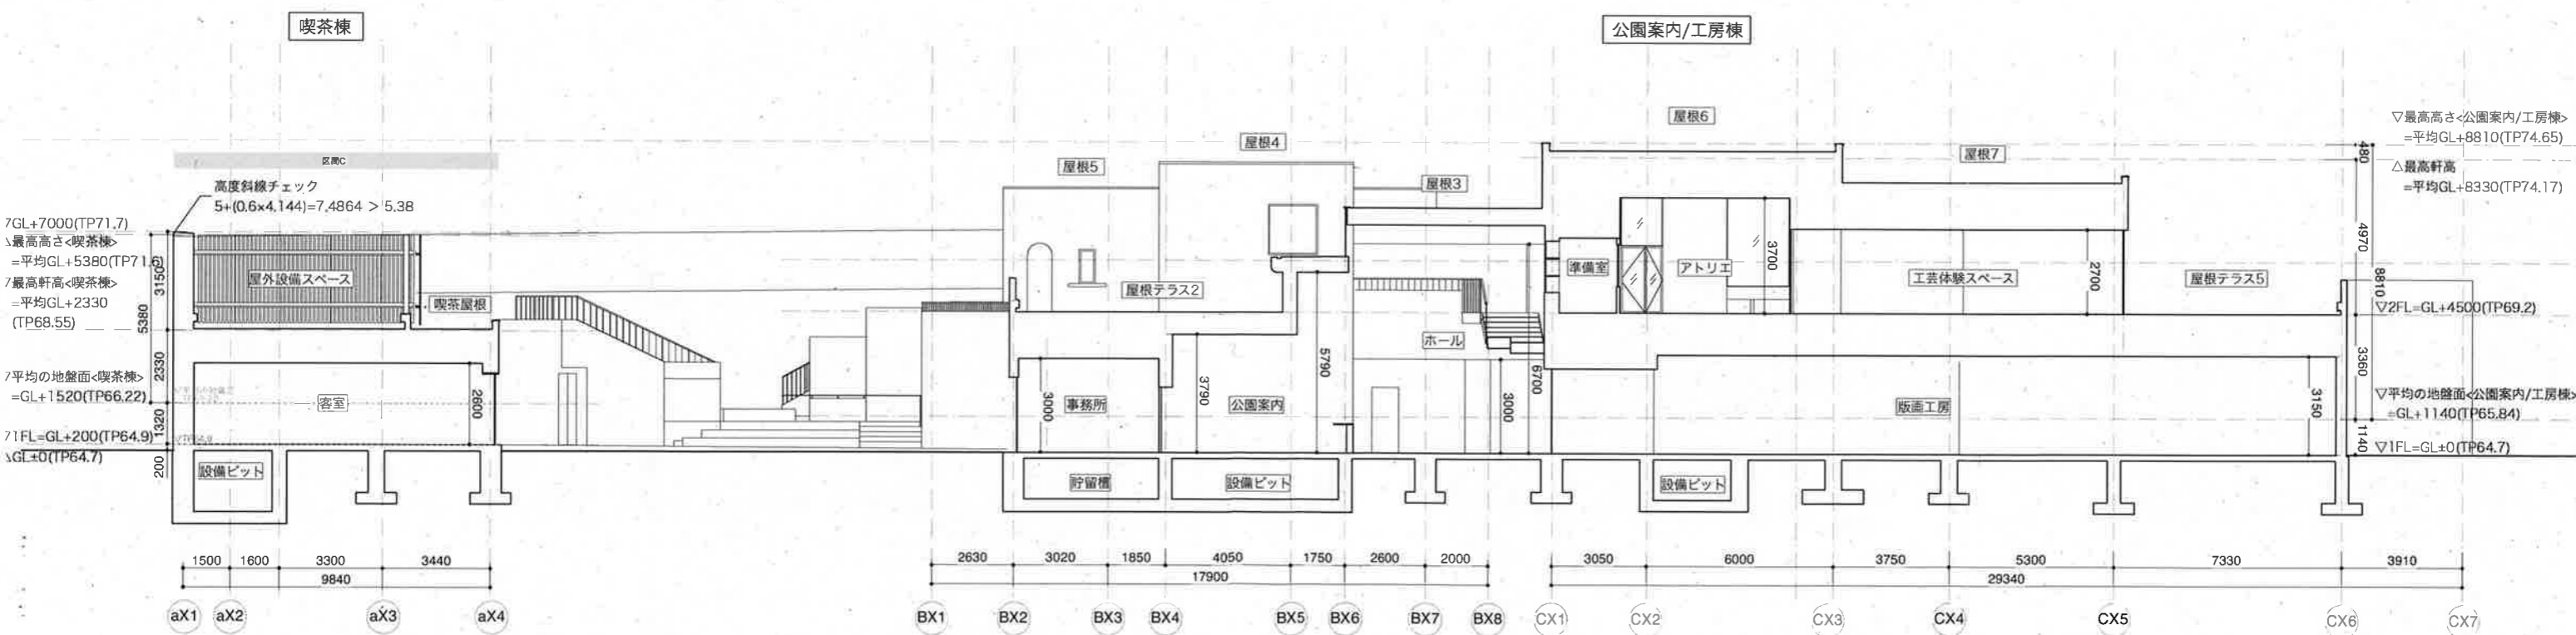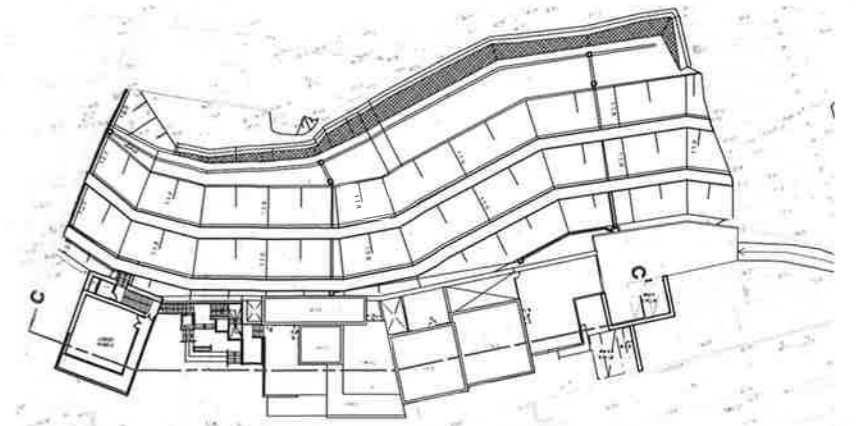


C-C'断面図

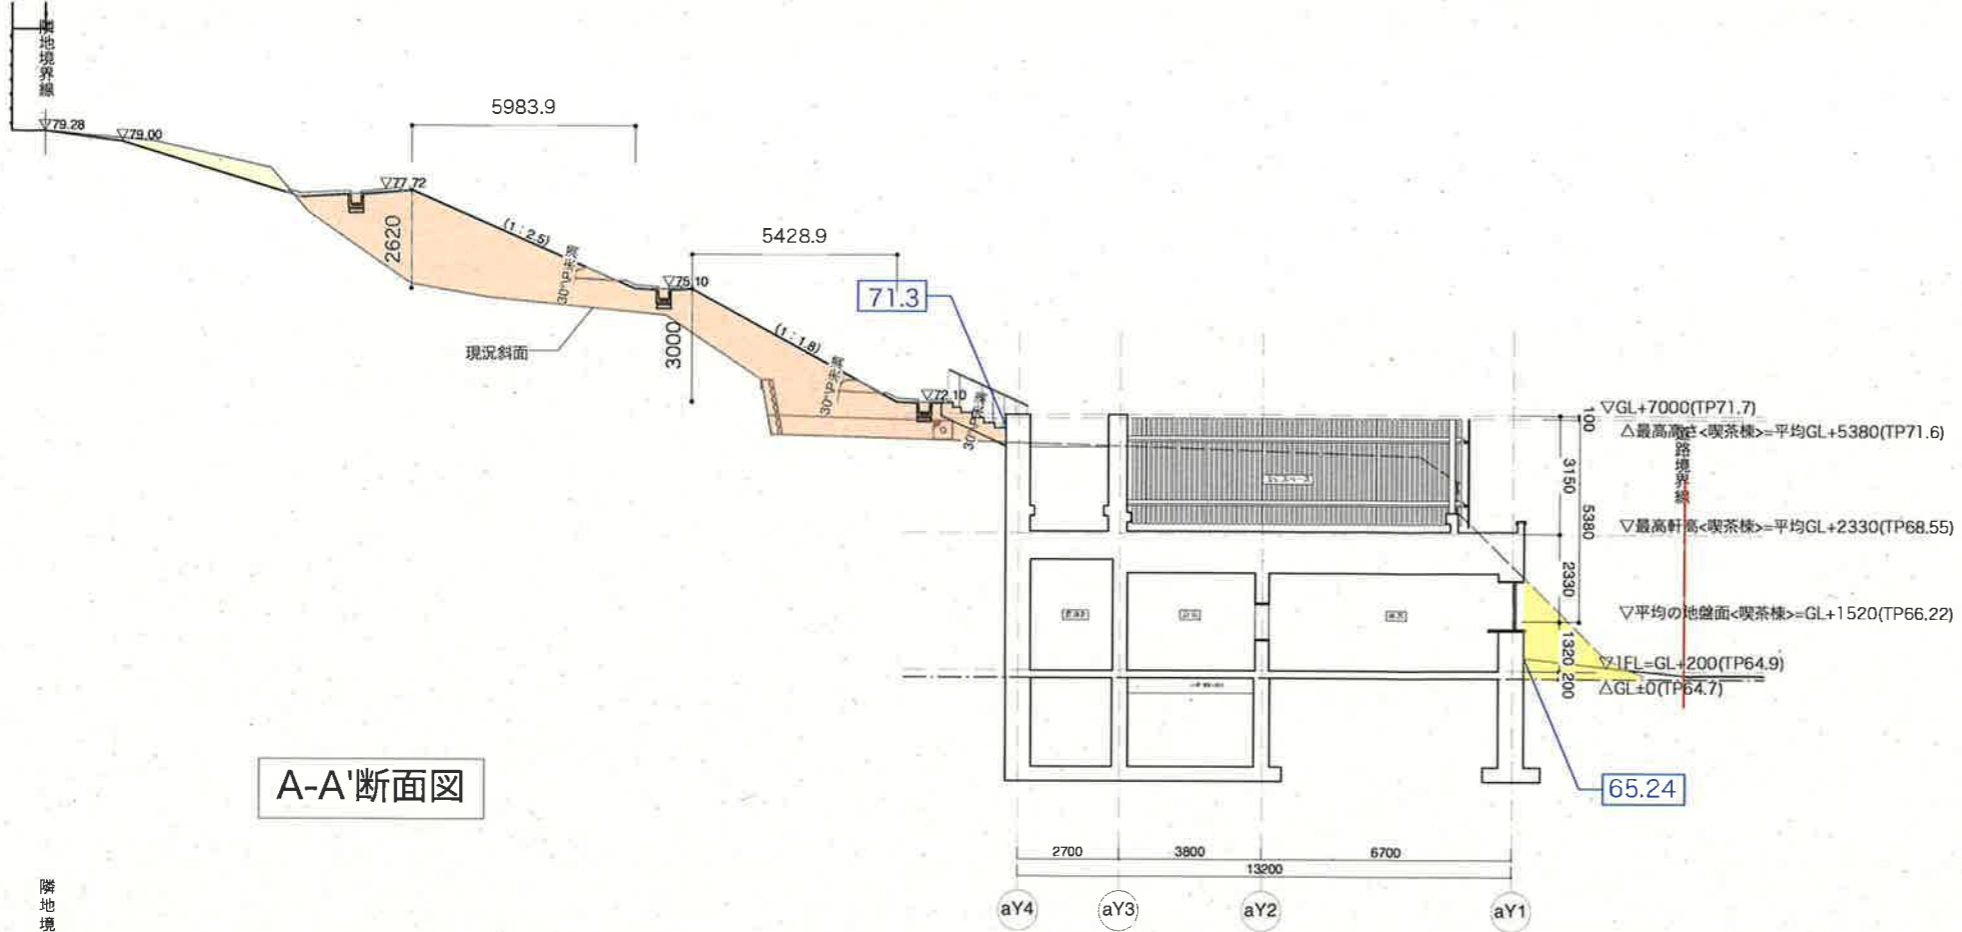

A-A'断面図

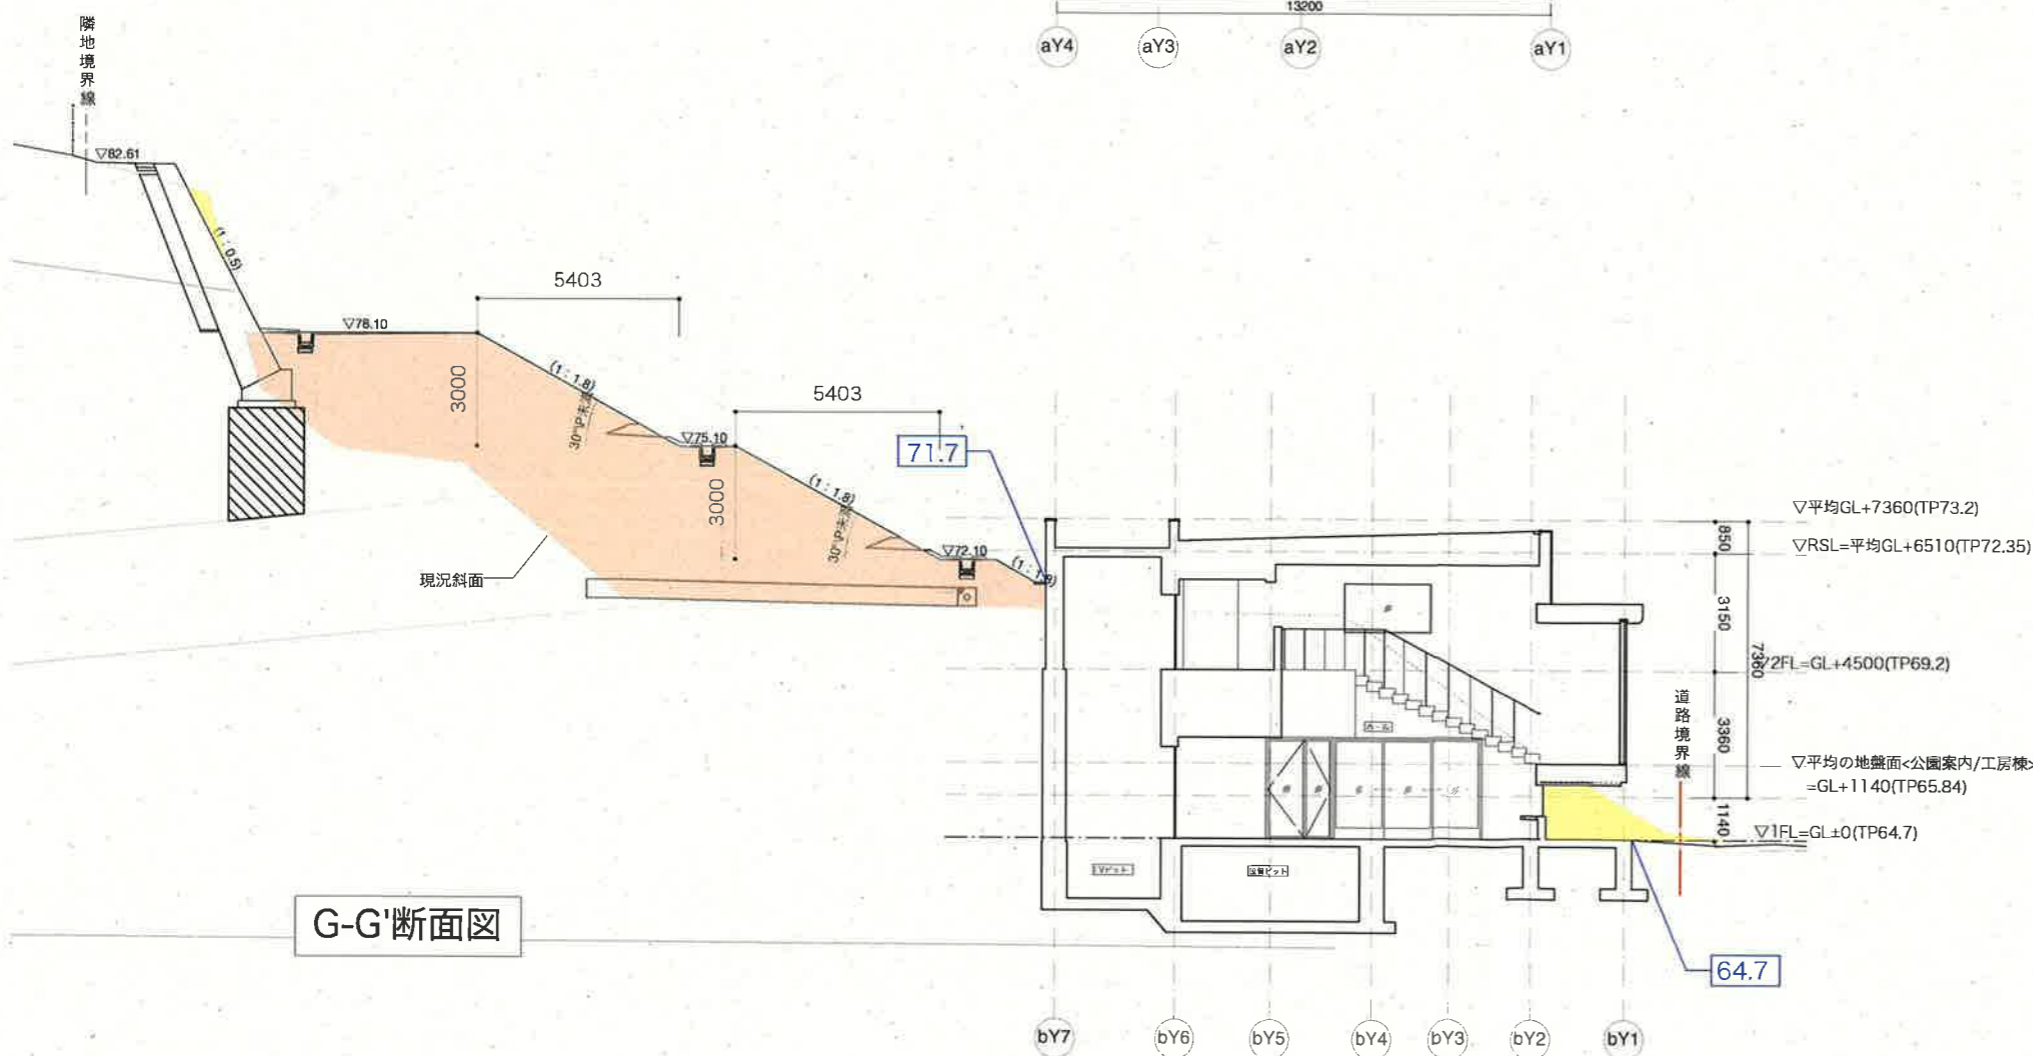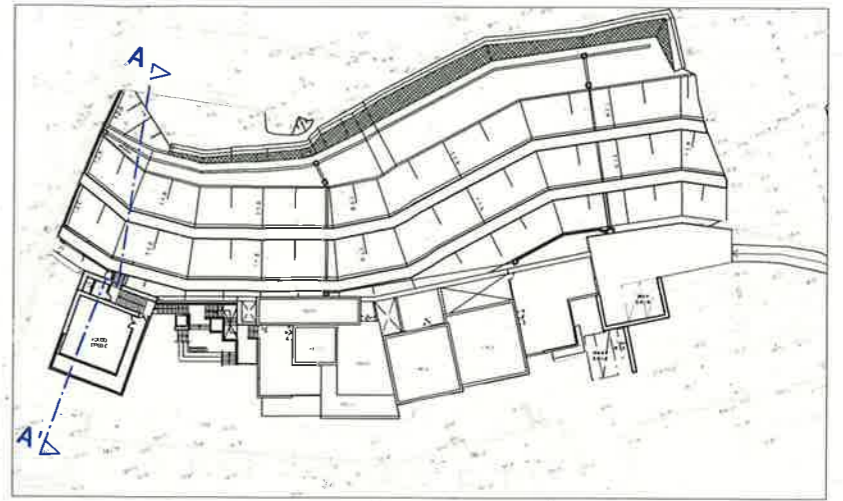


G-G'断面図


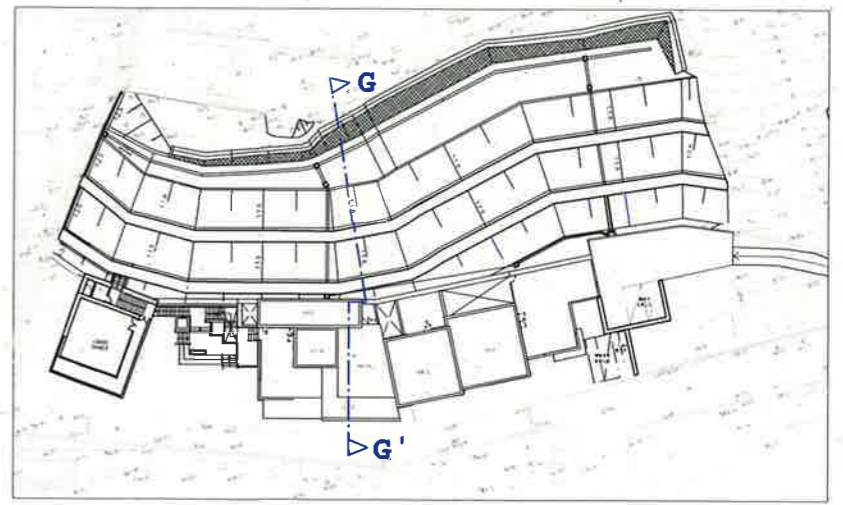


凡例


- 敷地境界線
- 盛土範囲
- 切土範囲

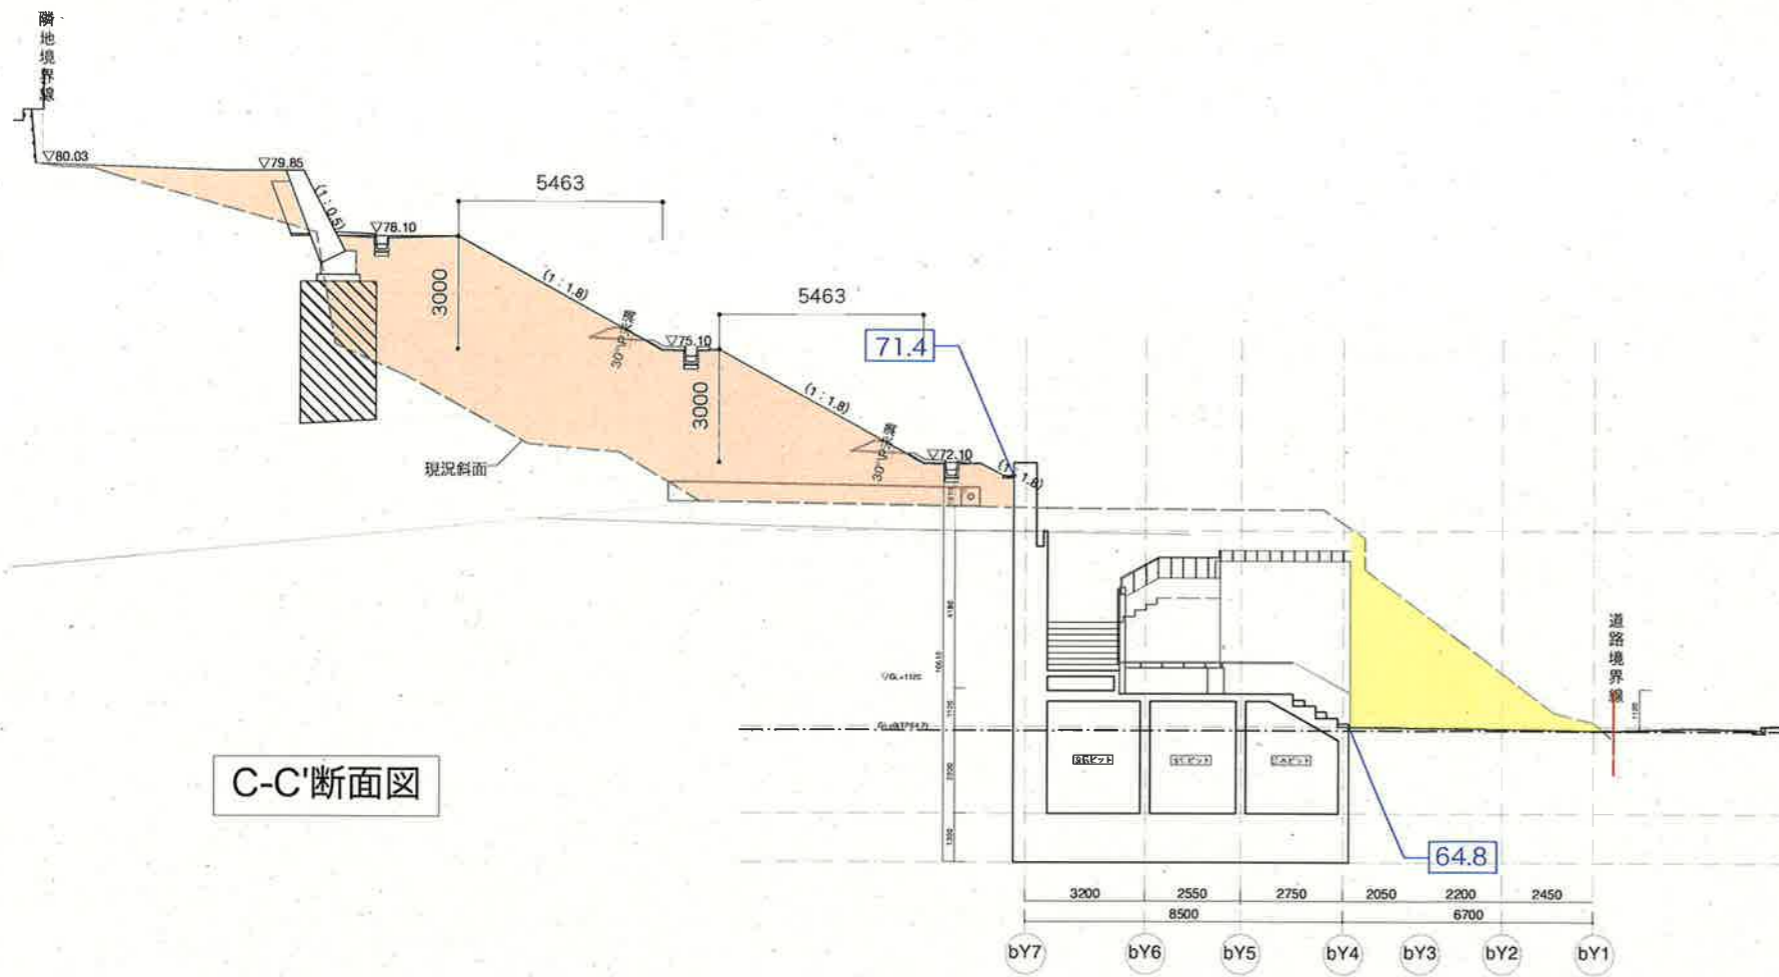

C-C'断面図

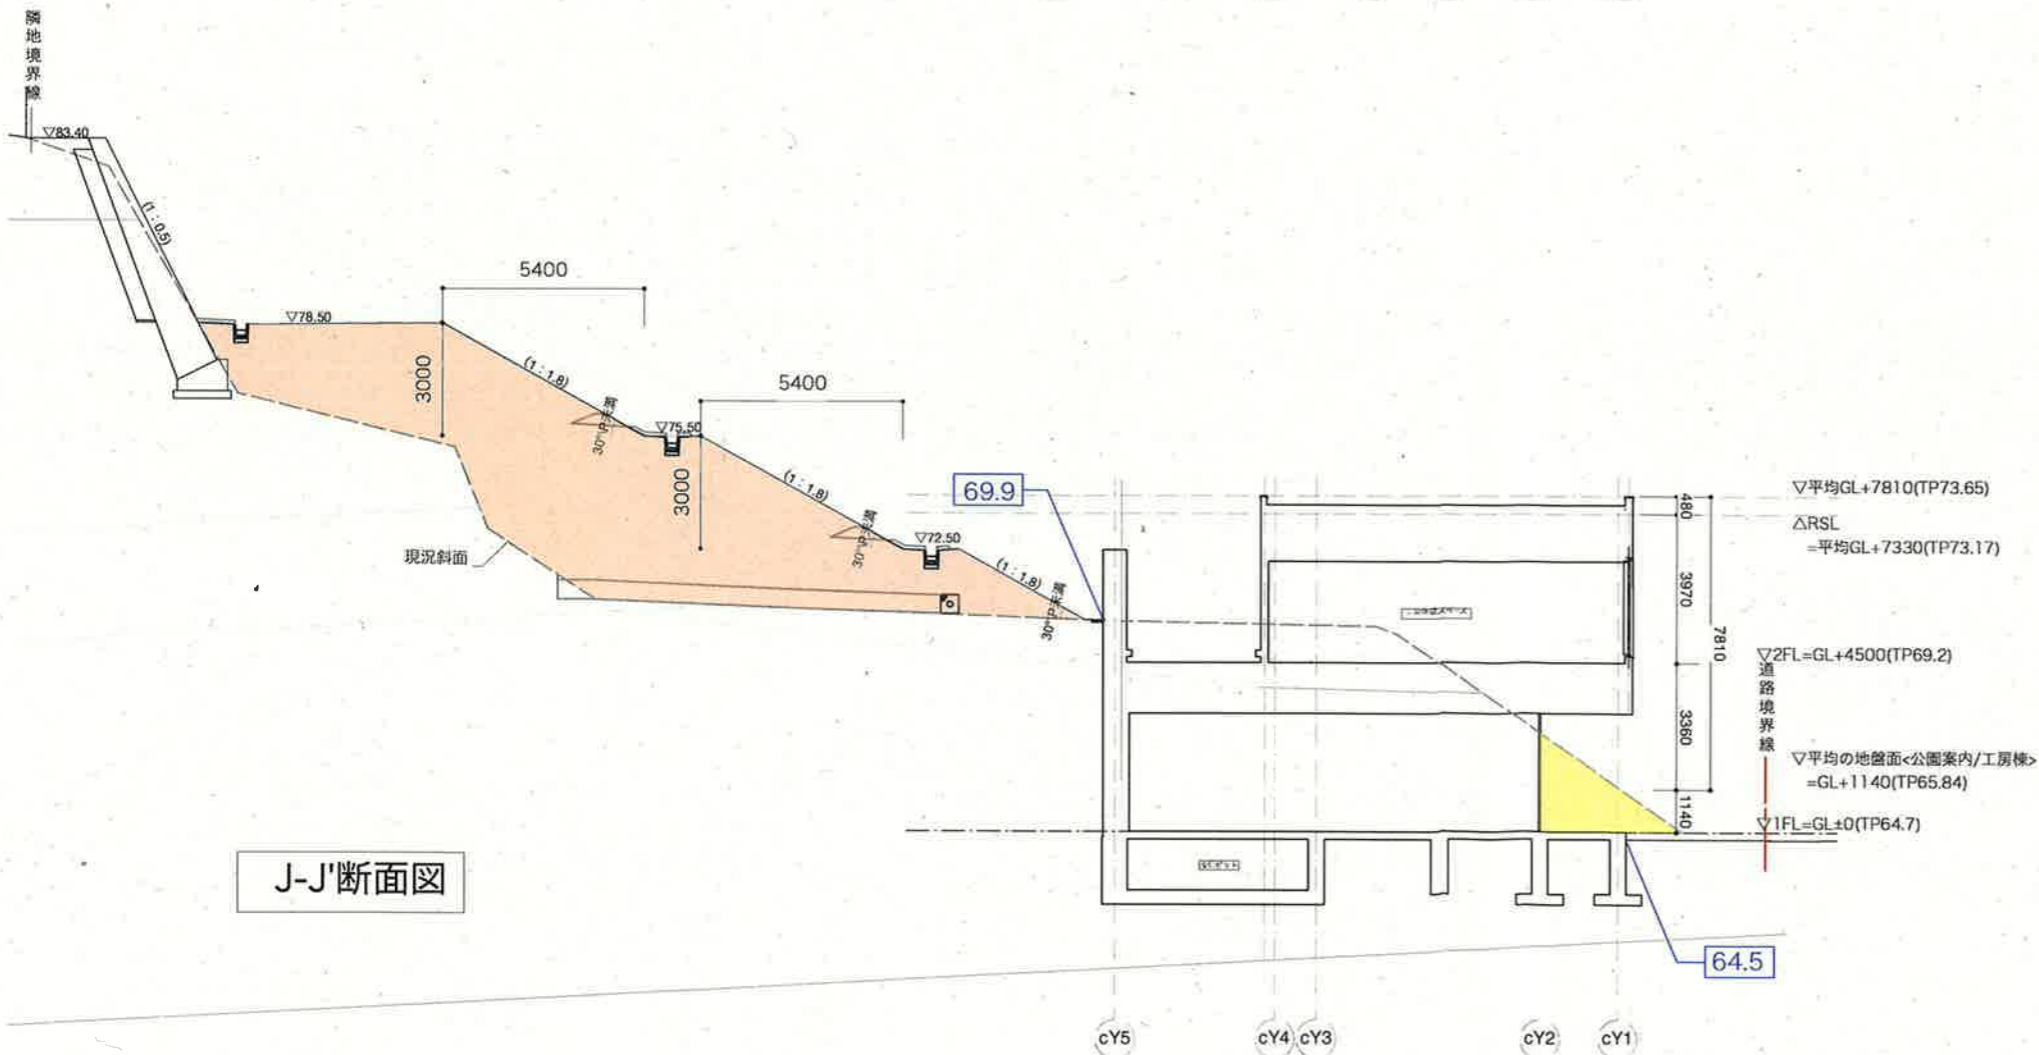
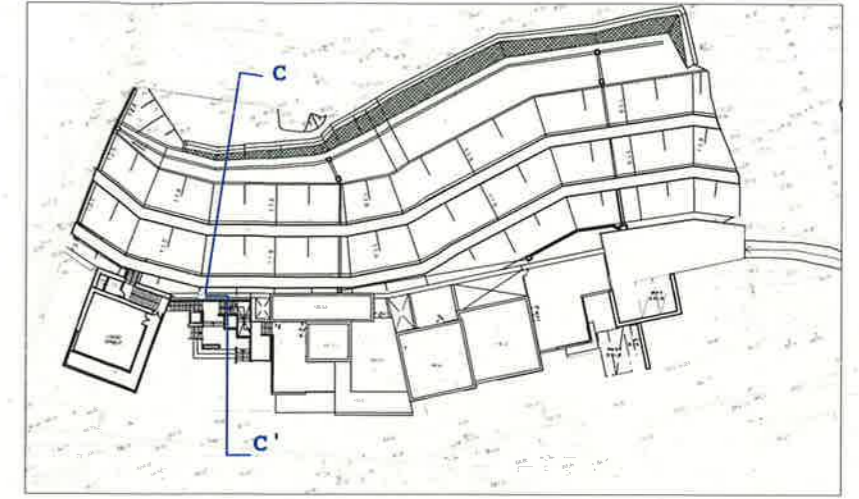


J-J'断面図

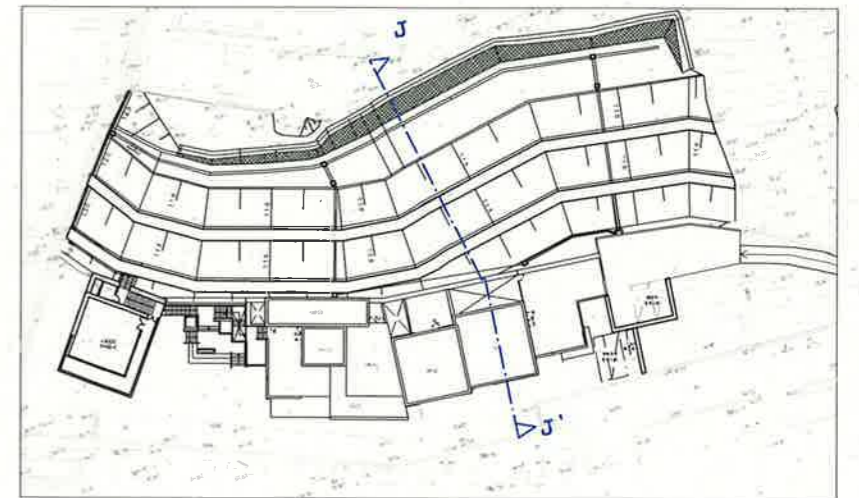




凡例

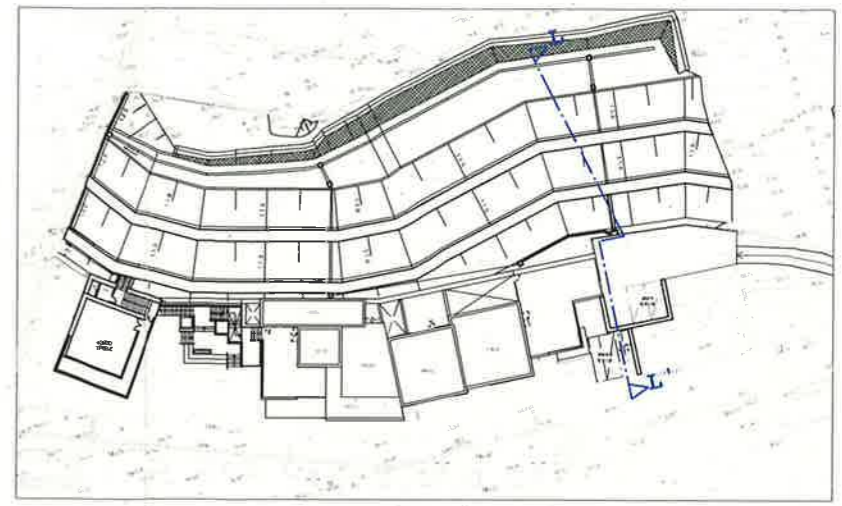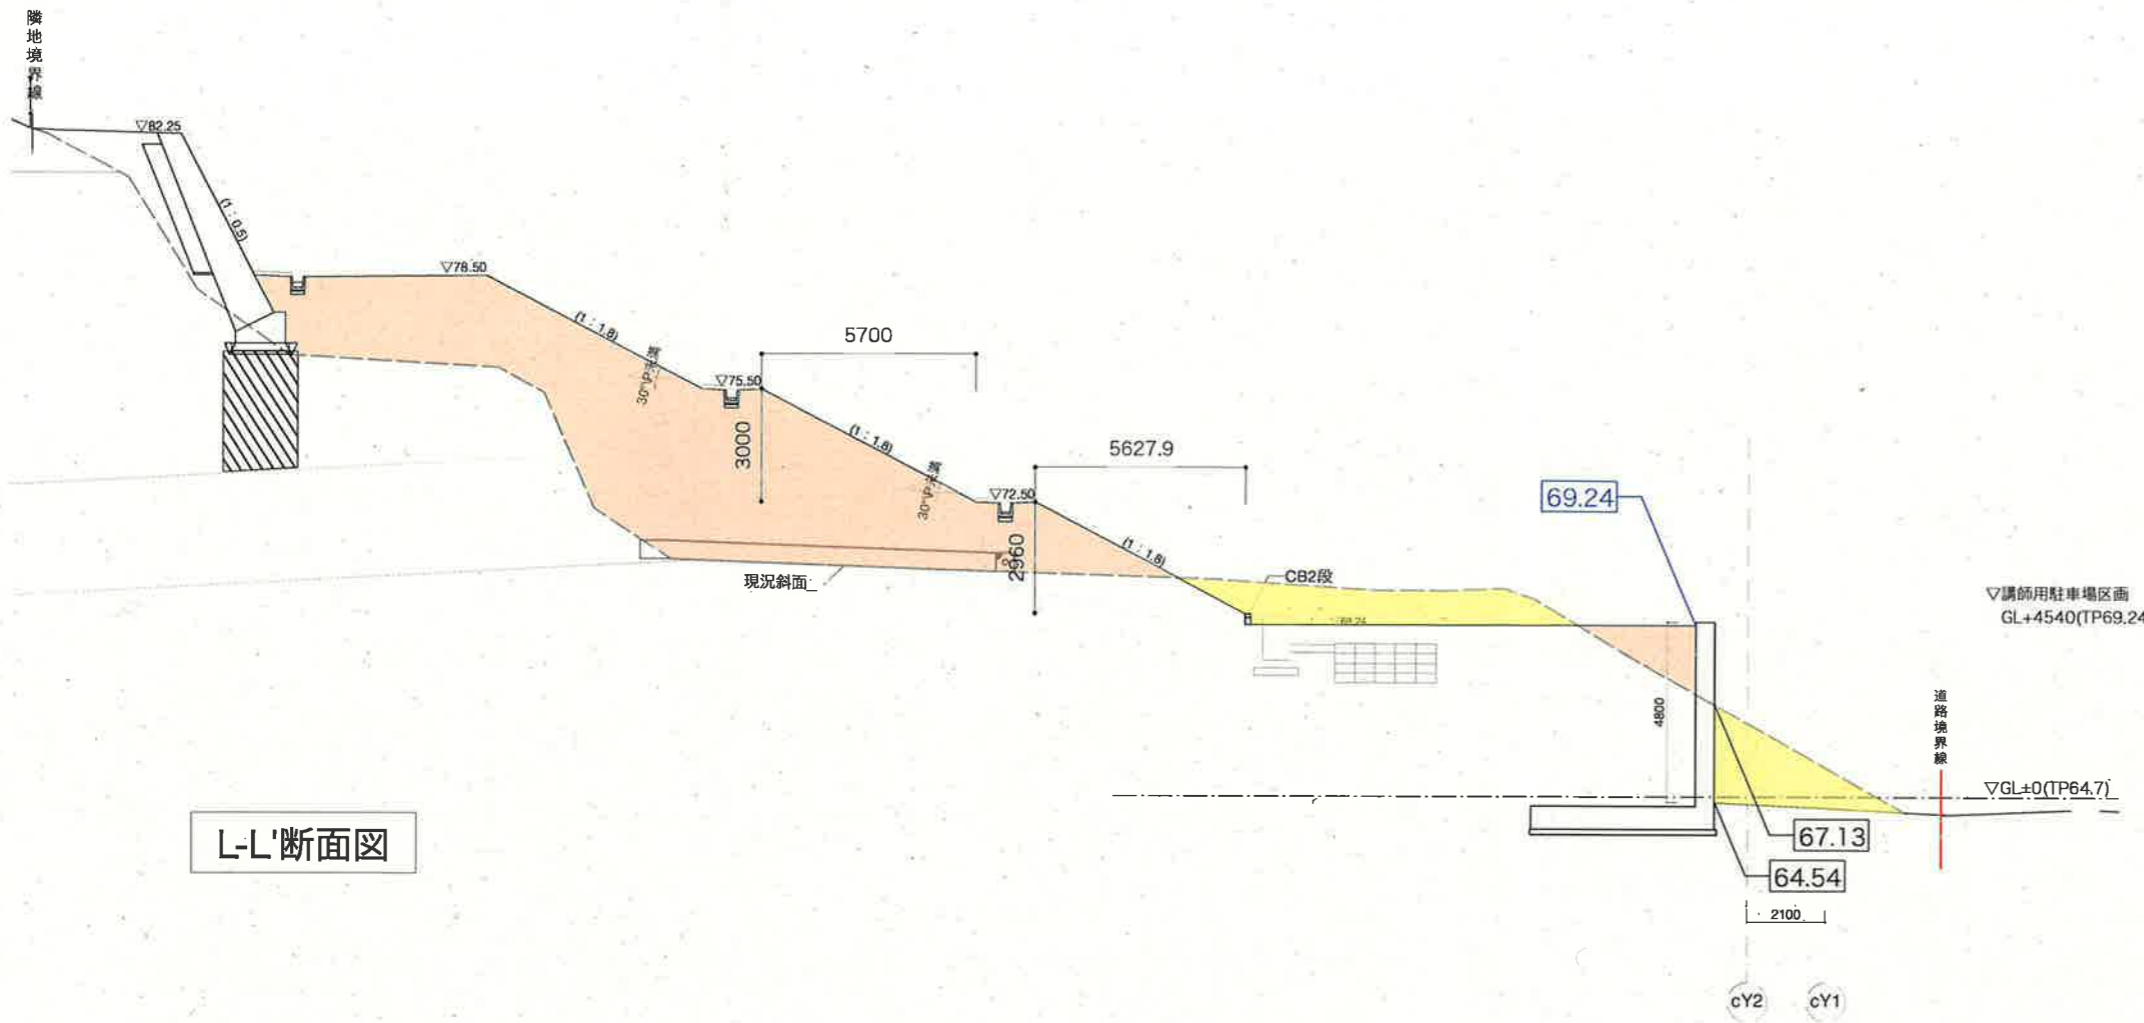- 敷地境界線
- 盛土範囲
- 切土範囲



凡例

	敷地境界線
	盛土範囲
	切土範囲

L-L'断面図