


平面図

S = 1 : 200

NO. 1 H = -7.01 m
(Dep = 10.11 m)

NO. 2 H = -7.96 m
(Dep = 10.11 m)

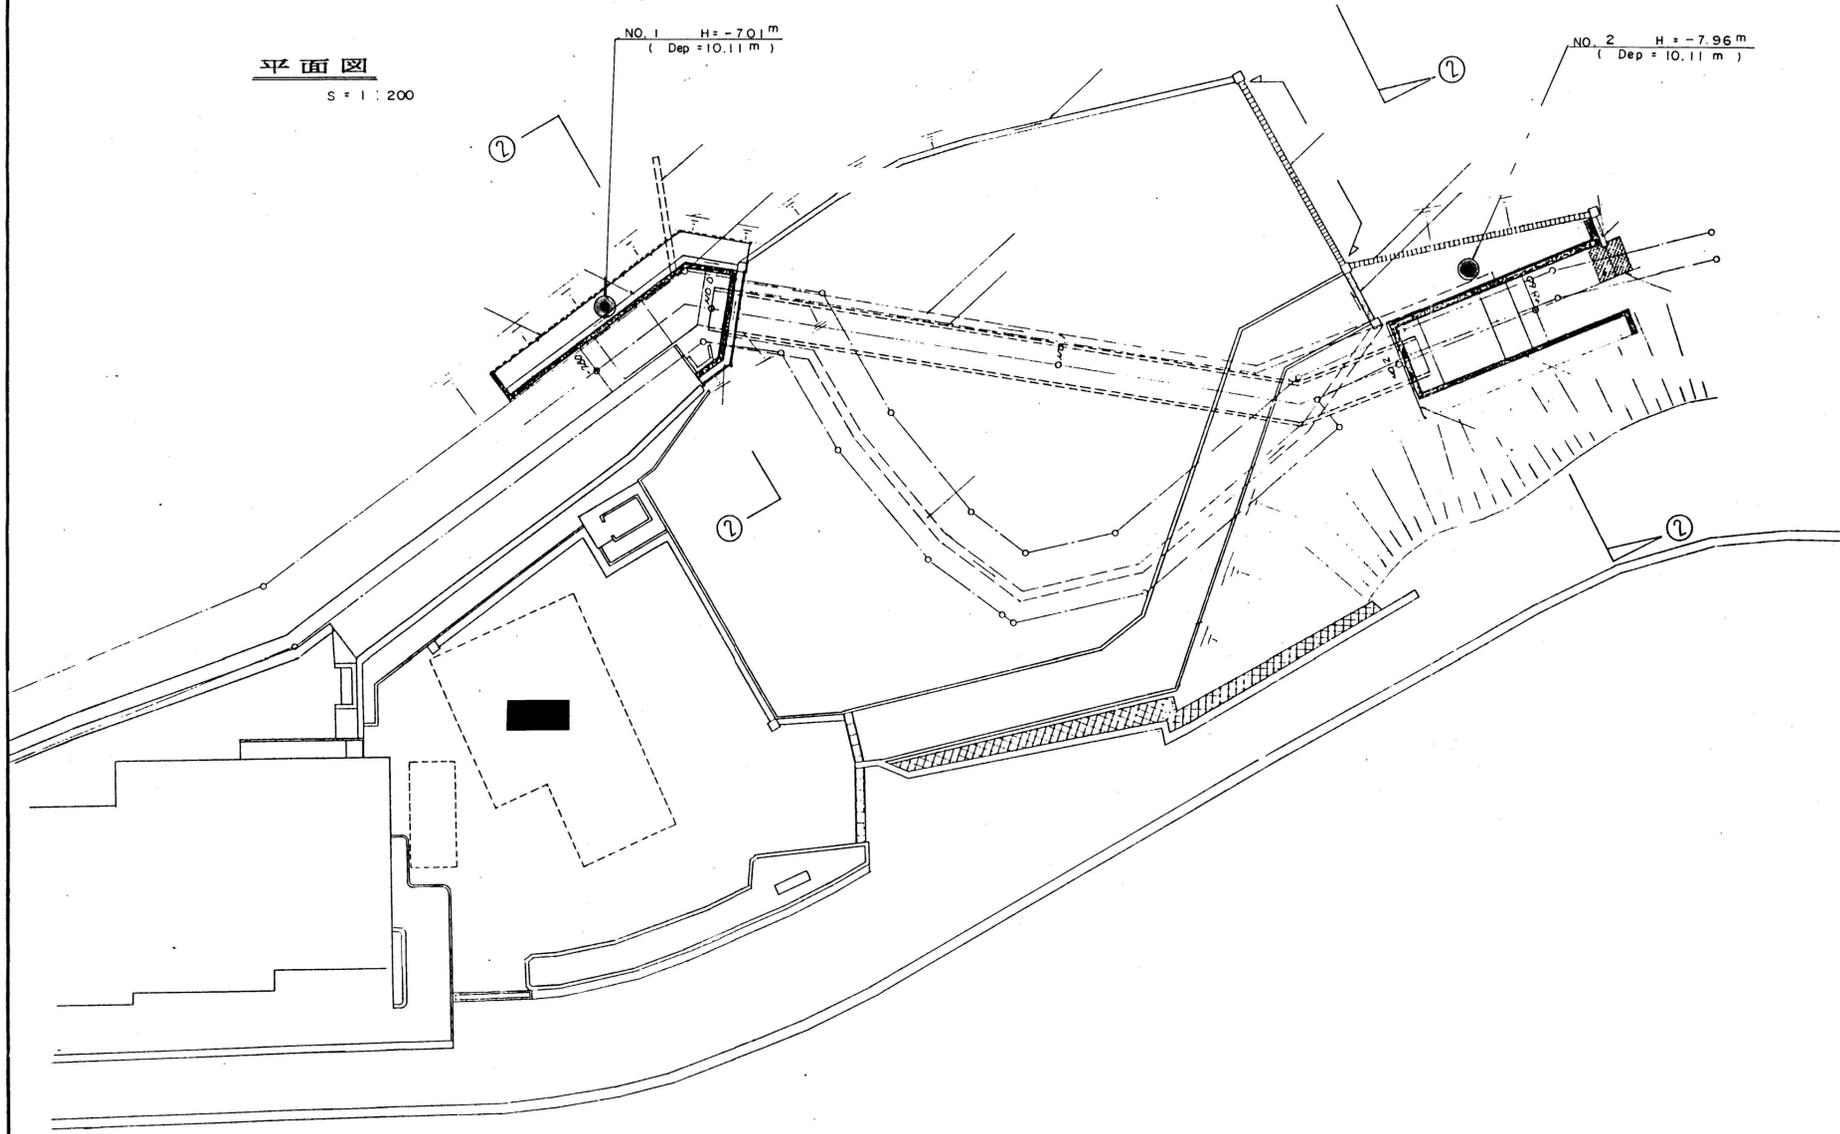

作名	町田市大地沢青少年センター集合宿泊棟建替工事に伴う地質調査委託		
場所	町田市相原町5301-2地内		
図面名	説明書に添付する平面図	縮尺	1 : 200
年月	平成 2 年 10 月		
施工	[Redacted]		

