


【村野常右衛門生家 通気口がある場所】

1階平面図

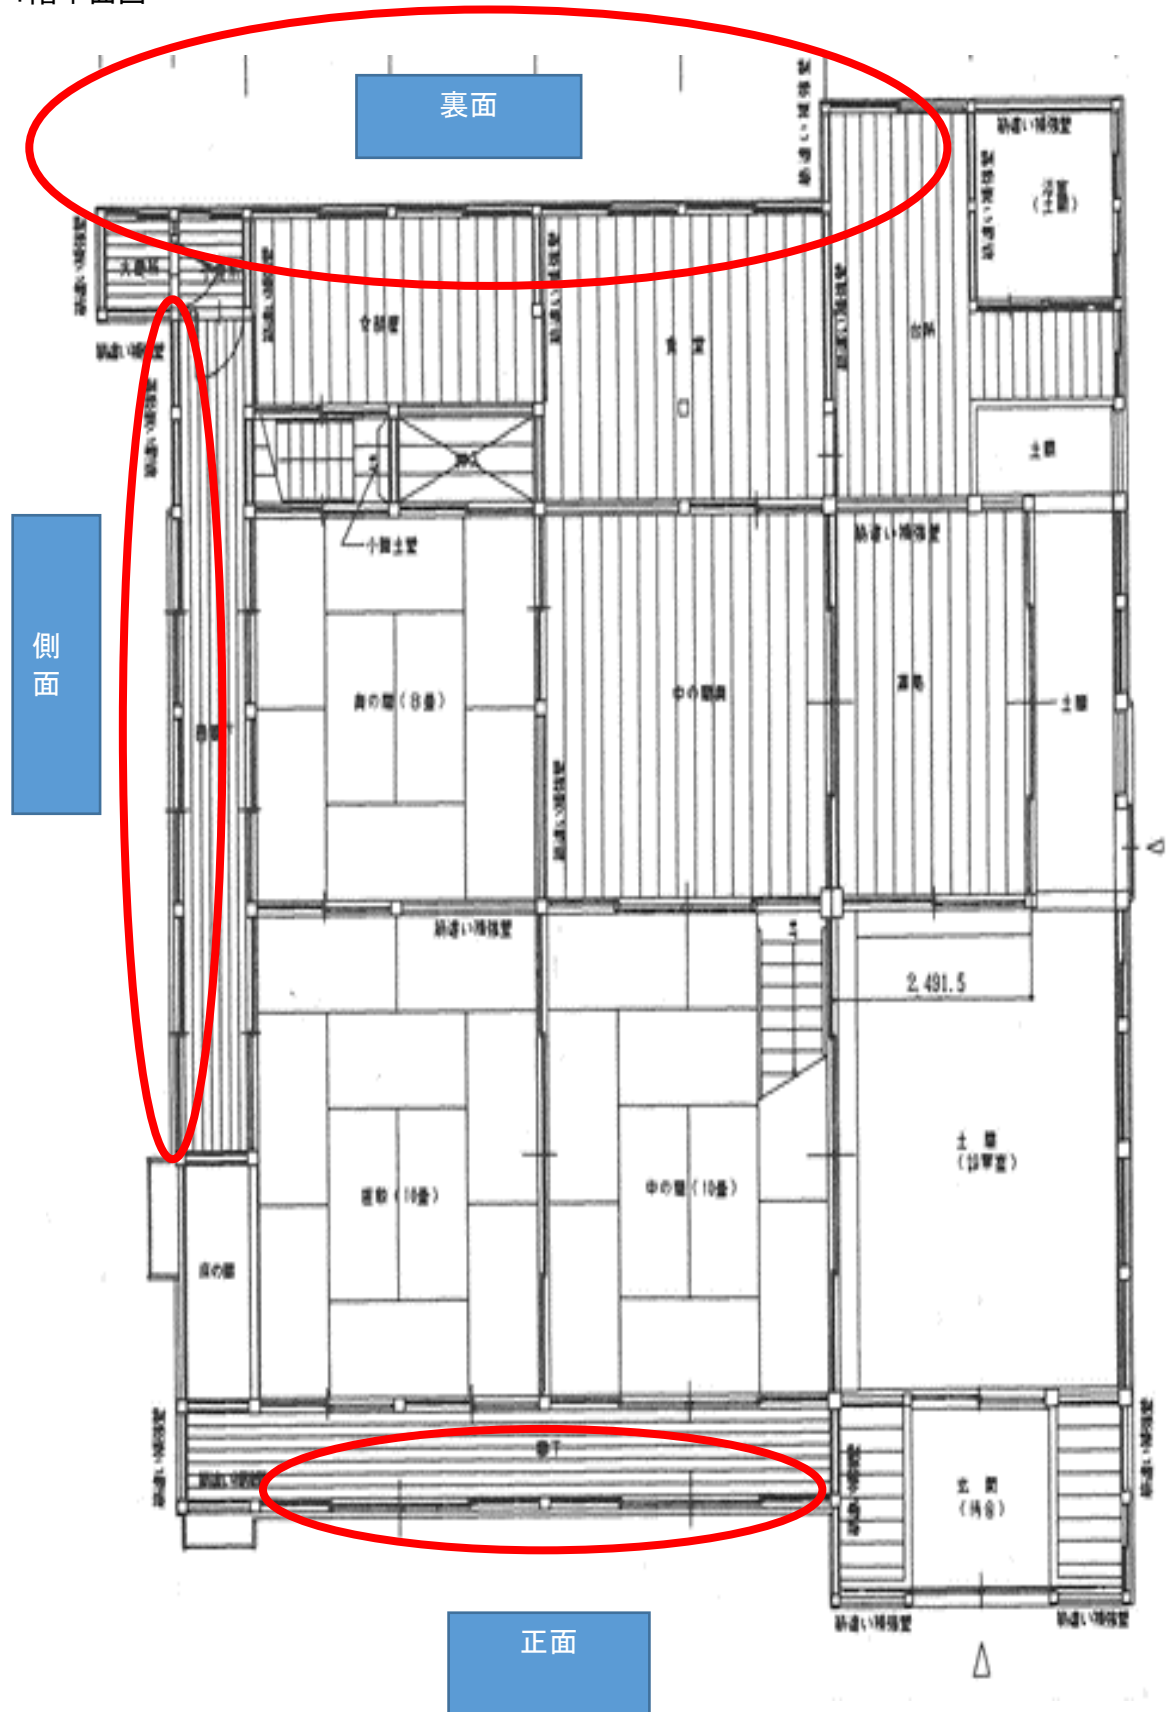

【村野常右衛門生家 ネズミ防除(侵入口閉鎖)作業 施行写真】

<施工前>
正面




<施工後>
アップ



全景



側面

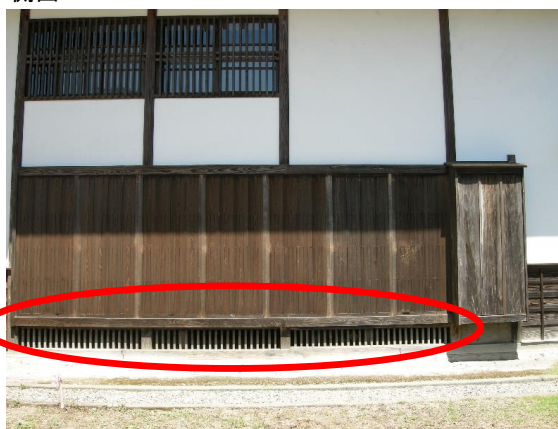

アップ



全景



裏面



便所部分



台所部分



※床下に入れなかったため、この部分のみ外側からパンチングメタルをはっています。

この先にある通気口(残り2ヶ所)の部分も同様