No. 1　2021.7

正面

No. 2

正側面

No. 3

背面

No. 4　2021.7

雨染み状況

No. 5

前包下隙間（小屋裏より）

No. 6

破損状況（雨染み）

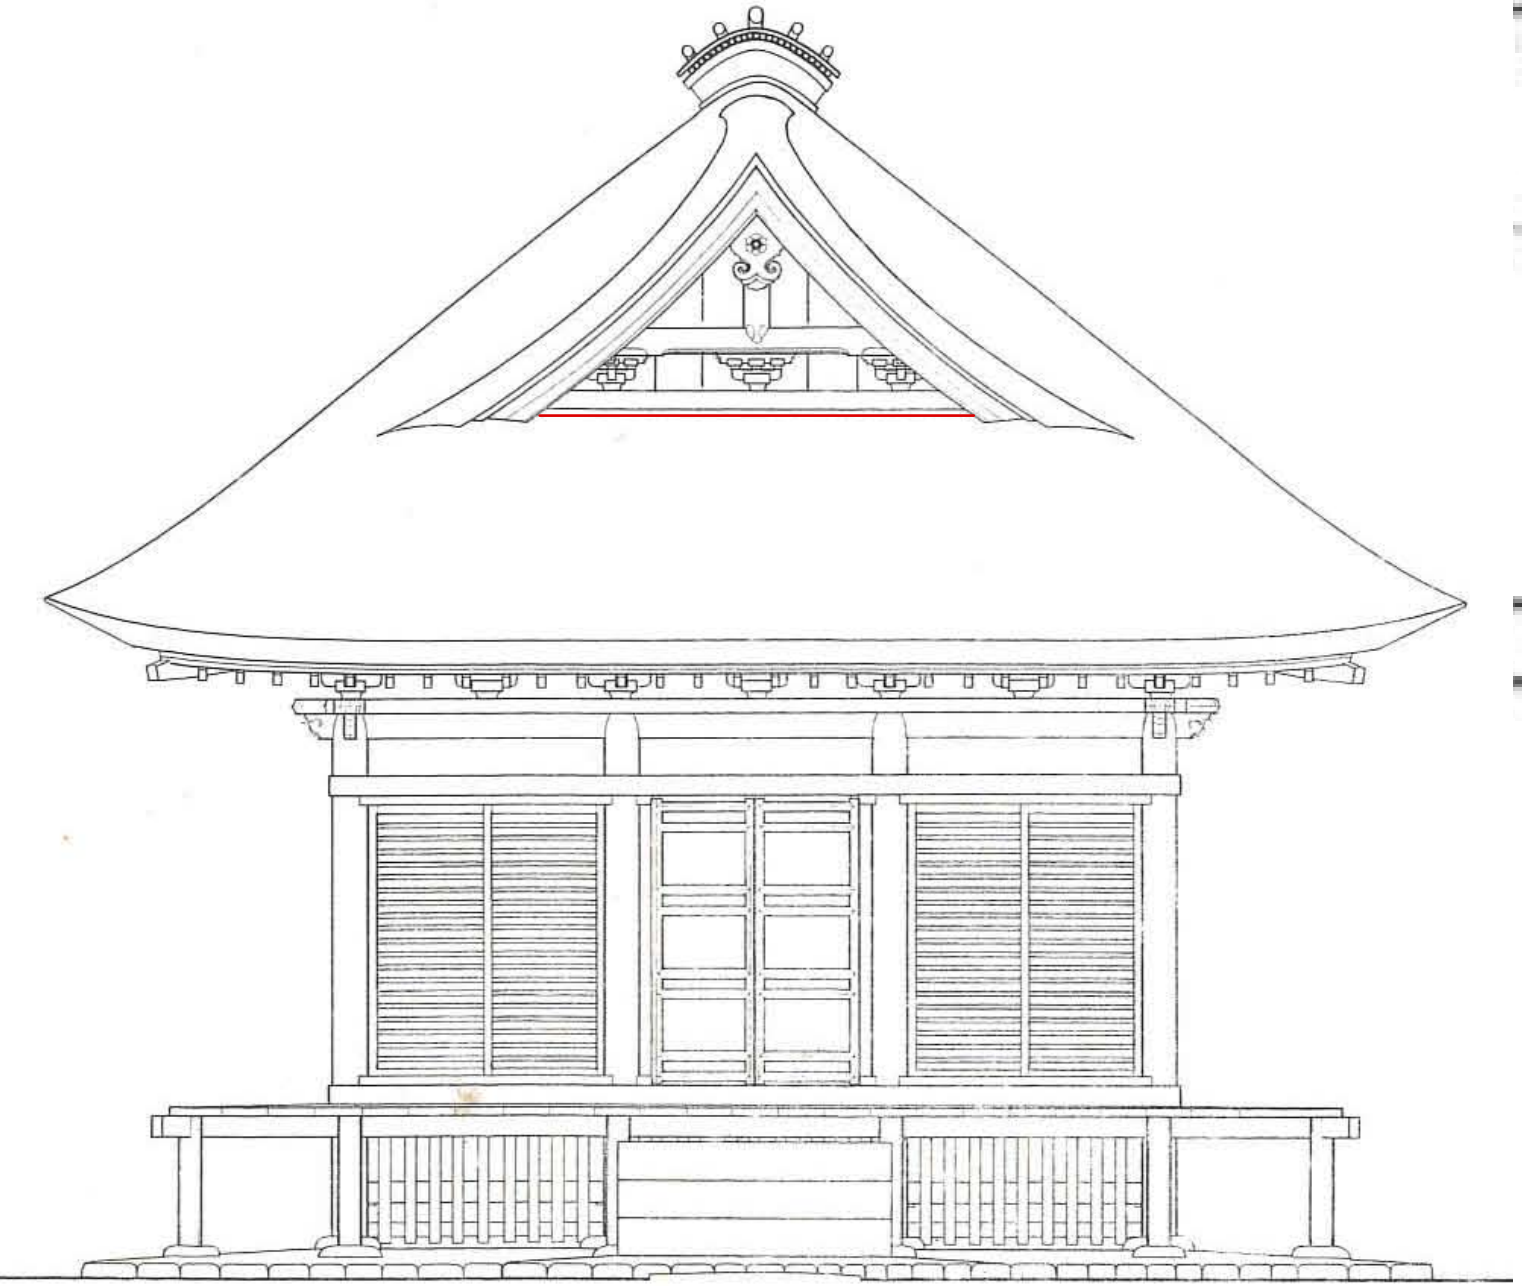

妻立面　1/50

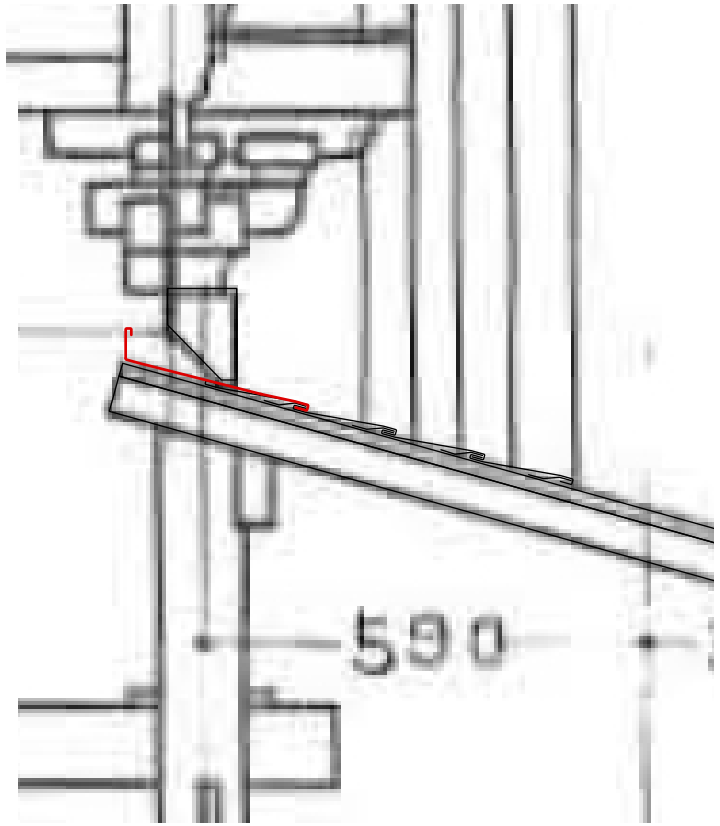

前包下詳細図　1/10

令和3年度　妙福寺祖師堂屋根応急工事