

野津田公園南口転回広場 基本設計説明会

日時：2025年2月13日（木）

19：00～20：00

会場：町田GIONスタジアム


会議室 3～5

整備計画の変遷

| | |
|----------|---|
| 1981年12月 | 町田市都市計画 野津田公園基本構想 <ul style="list-style-type: none">・ 公認、公式の各種スポーツ大会ができる運動施設の整備・ 芝生広場や遊歩道、展望台などの「憩いの場」の整備 |
| 1987年3月 | 町田市都市計画 野津田公園基本計画 <ul style="list-style-type: none">・ 多くの市民が渴望している都市規模にふさわしい、スポーツ施設を中心とした「総合公園」とする。・ 緑豊かな自然と調和した公園とする。 |
| 1990年10月 | 第1期整備区域 開園 ・ 西側の約16.4haを開園 |
| 1993年3月 | 町田市都市計画 野津田公園基本計画（第2期整備計画） <ul style="list-style-type: none">・ 総合体育館やテニスコート（成瀬地区）、野球場（鶴川地区）の新設などスポーツ施設整備充実に伴う導入施設の見直し・ 周辺の道路整備等による公園への進入路の見直し・ 公園内の自然や郷土の文化等を生かした公園の整備・ 雑木林の保全 など |
| 2014年5月 | 町田市第二次野津田公園整備基本計画 <ul style="list-style-type: none">・ 計画テーマ 自然の中で楽しむ総合スポーツパーク・ 整備方針 ①公園の顔としての入口を整備し、バスの進入スペースを確保する。 ②芝溝街道からのアクセスルートを整備して南側からのアクセスの充実を図る。 |



第二次野津田公園整備基本計画（2014年制定）に基づき、上の原グラウンド横の敷地内に南口転回広場を整備する基本設計を取りまとめました。

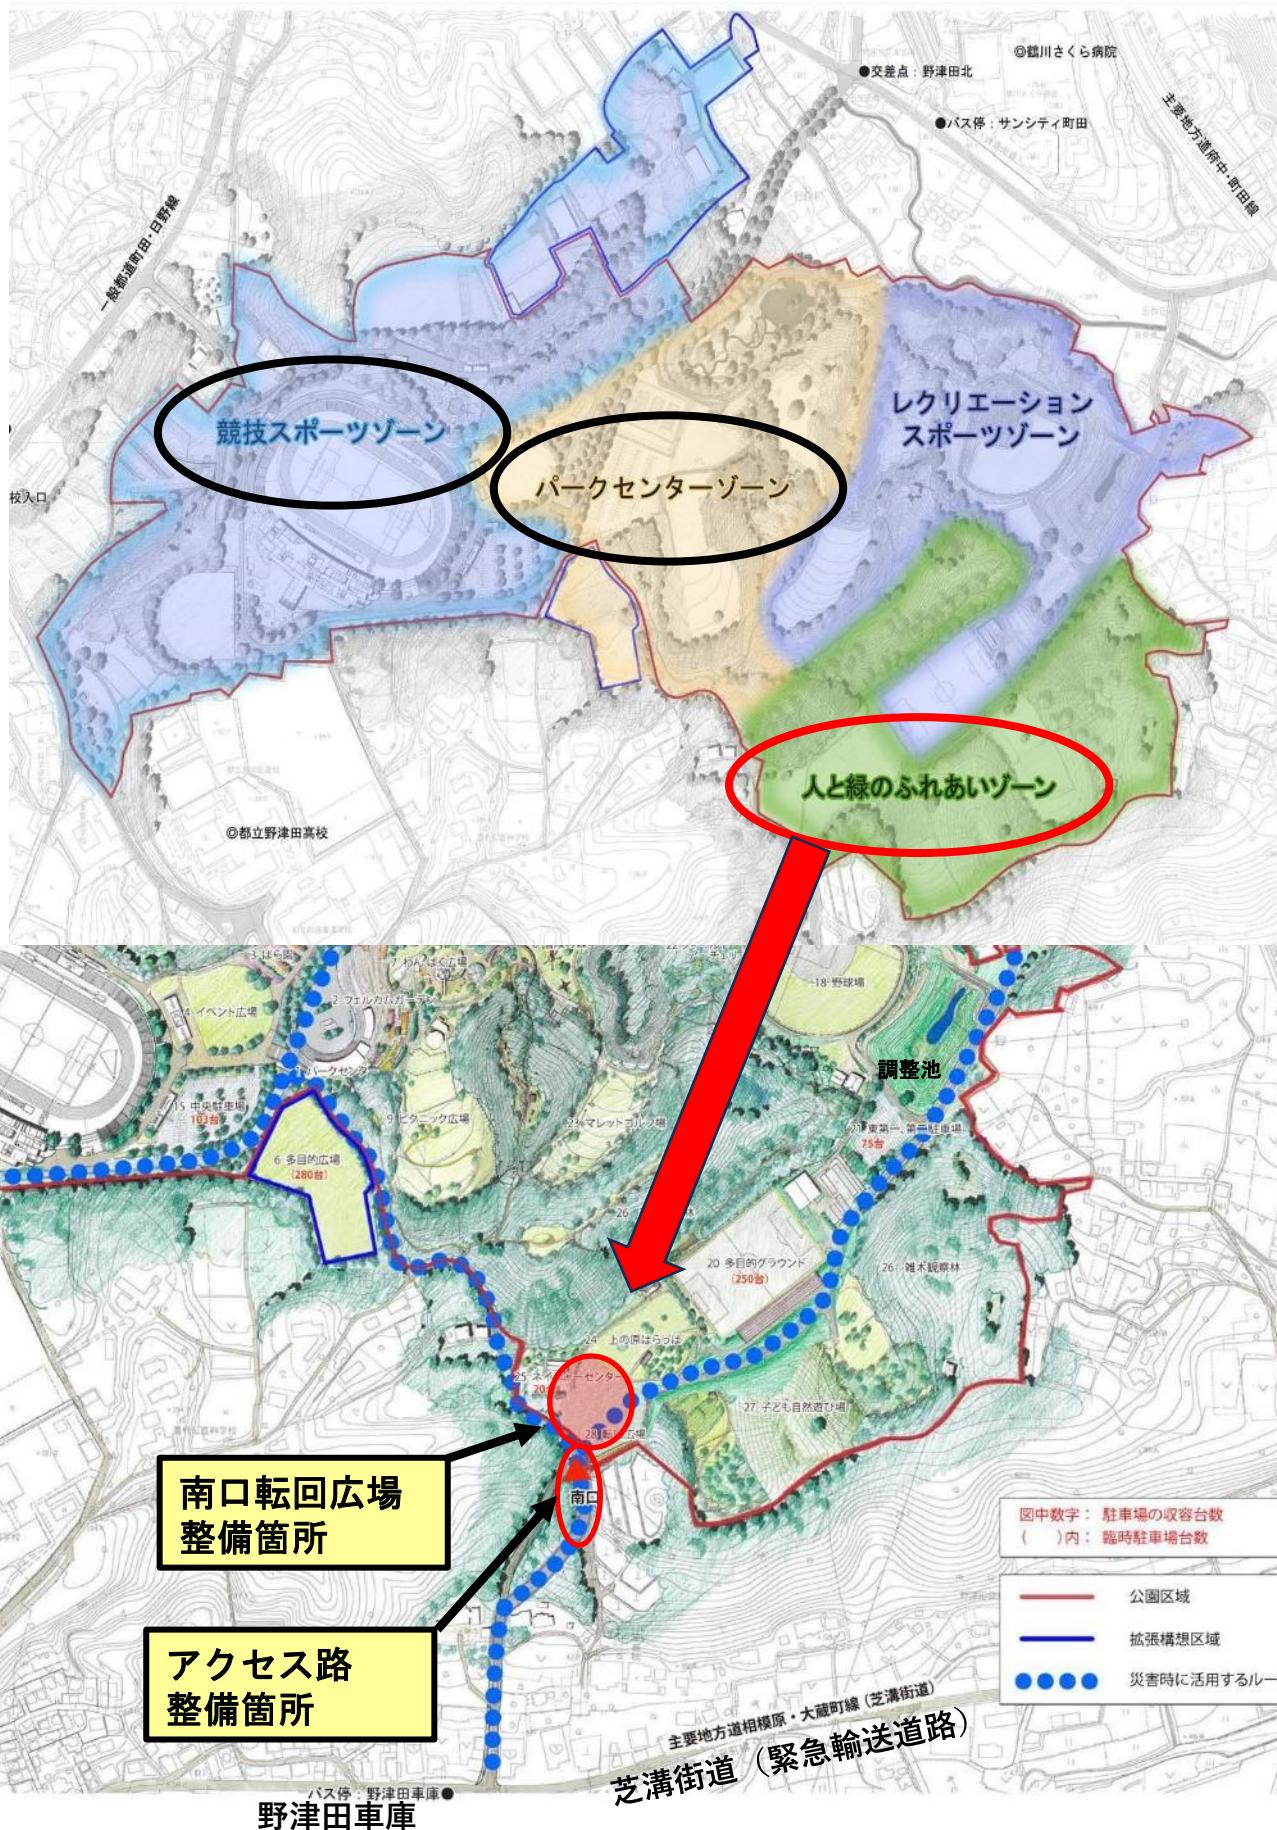

◆整備概要

・野津田公園

約40haの面積を有し、市内で唯一の陸上競技場がある最大規模の総合公園

・2023年度までに行った主な整備事業

主に「競技スポーツゾーン」の整備を行い

- ①多目的グラウンド新設
- ②テニスコート増設
- ③陸上競技場の観客席増設
- ④ばら広場移設

・2024年度以降の整備計画

「パークセンターゾーン」を対象に市民ニーズの高い


- ①スケートパーク
- ②わんぱく広場
- ③冒険の森

を段階的に整備する予定です。


「人と緑のふれあいゾーン」

南口転回広場整備箇所は、緊急輸送道路である芝溝街道とつながるため、災害時には避難ルート・物資供給の受け口としています。

また、陸上競技場への来場者数の増加を踏まえ、野津田車庫バス停方面からのアクセス改善のため、野津田公園南口にバスが乗り入れられる南口転回広場の基本計画を取りまとめました。

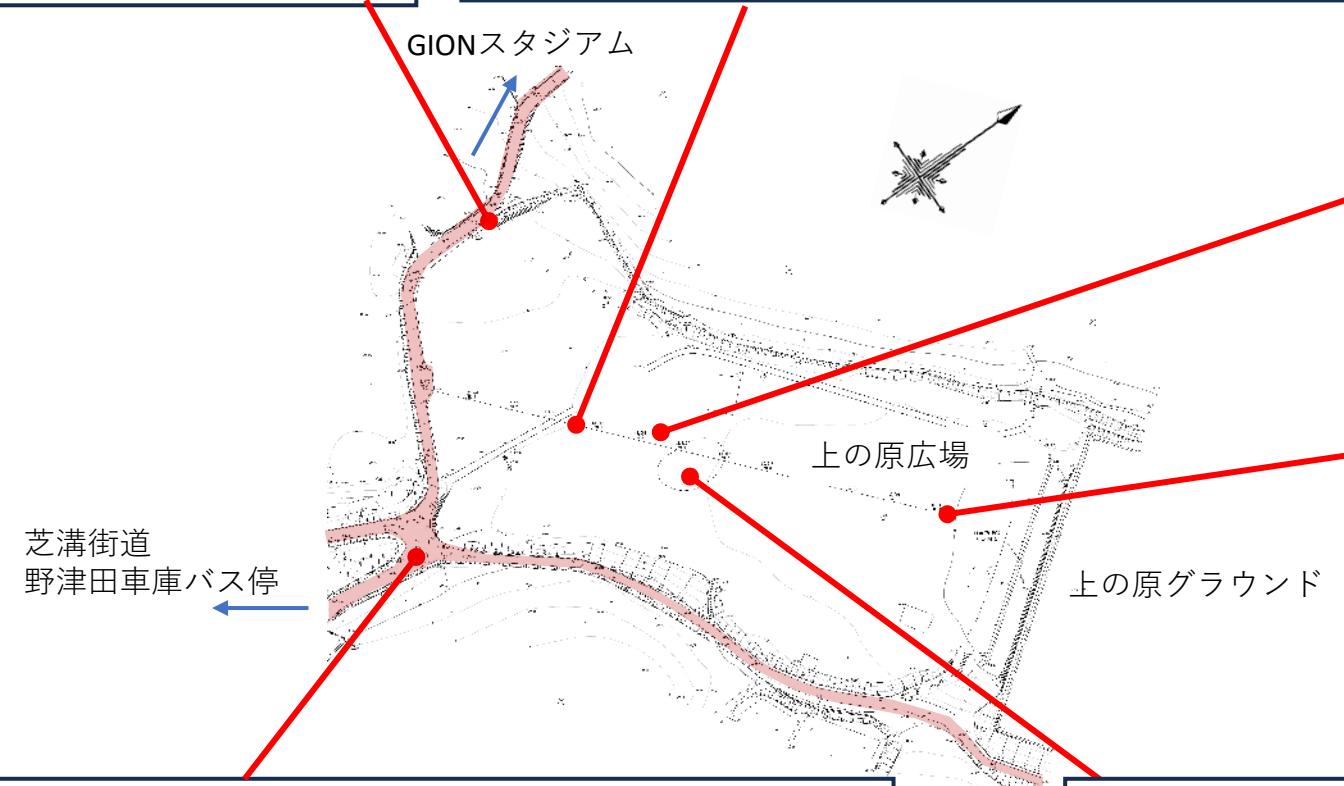

基本設計 計画平面図

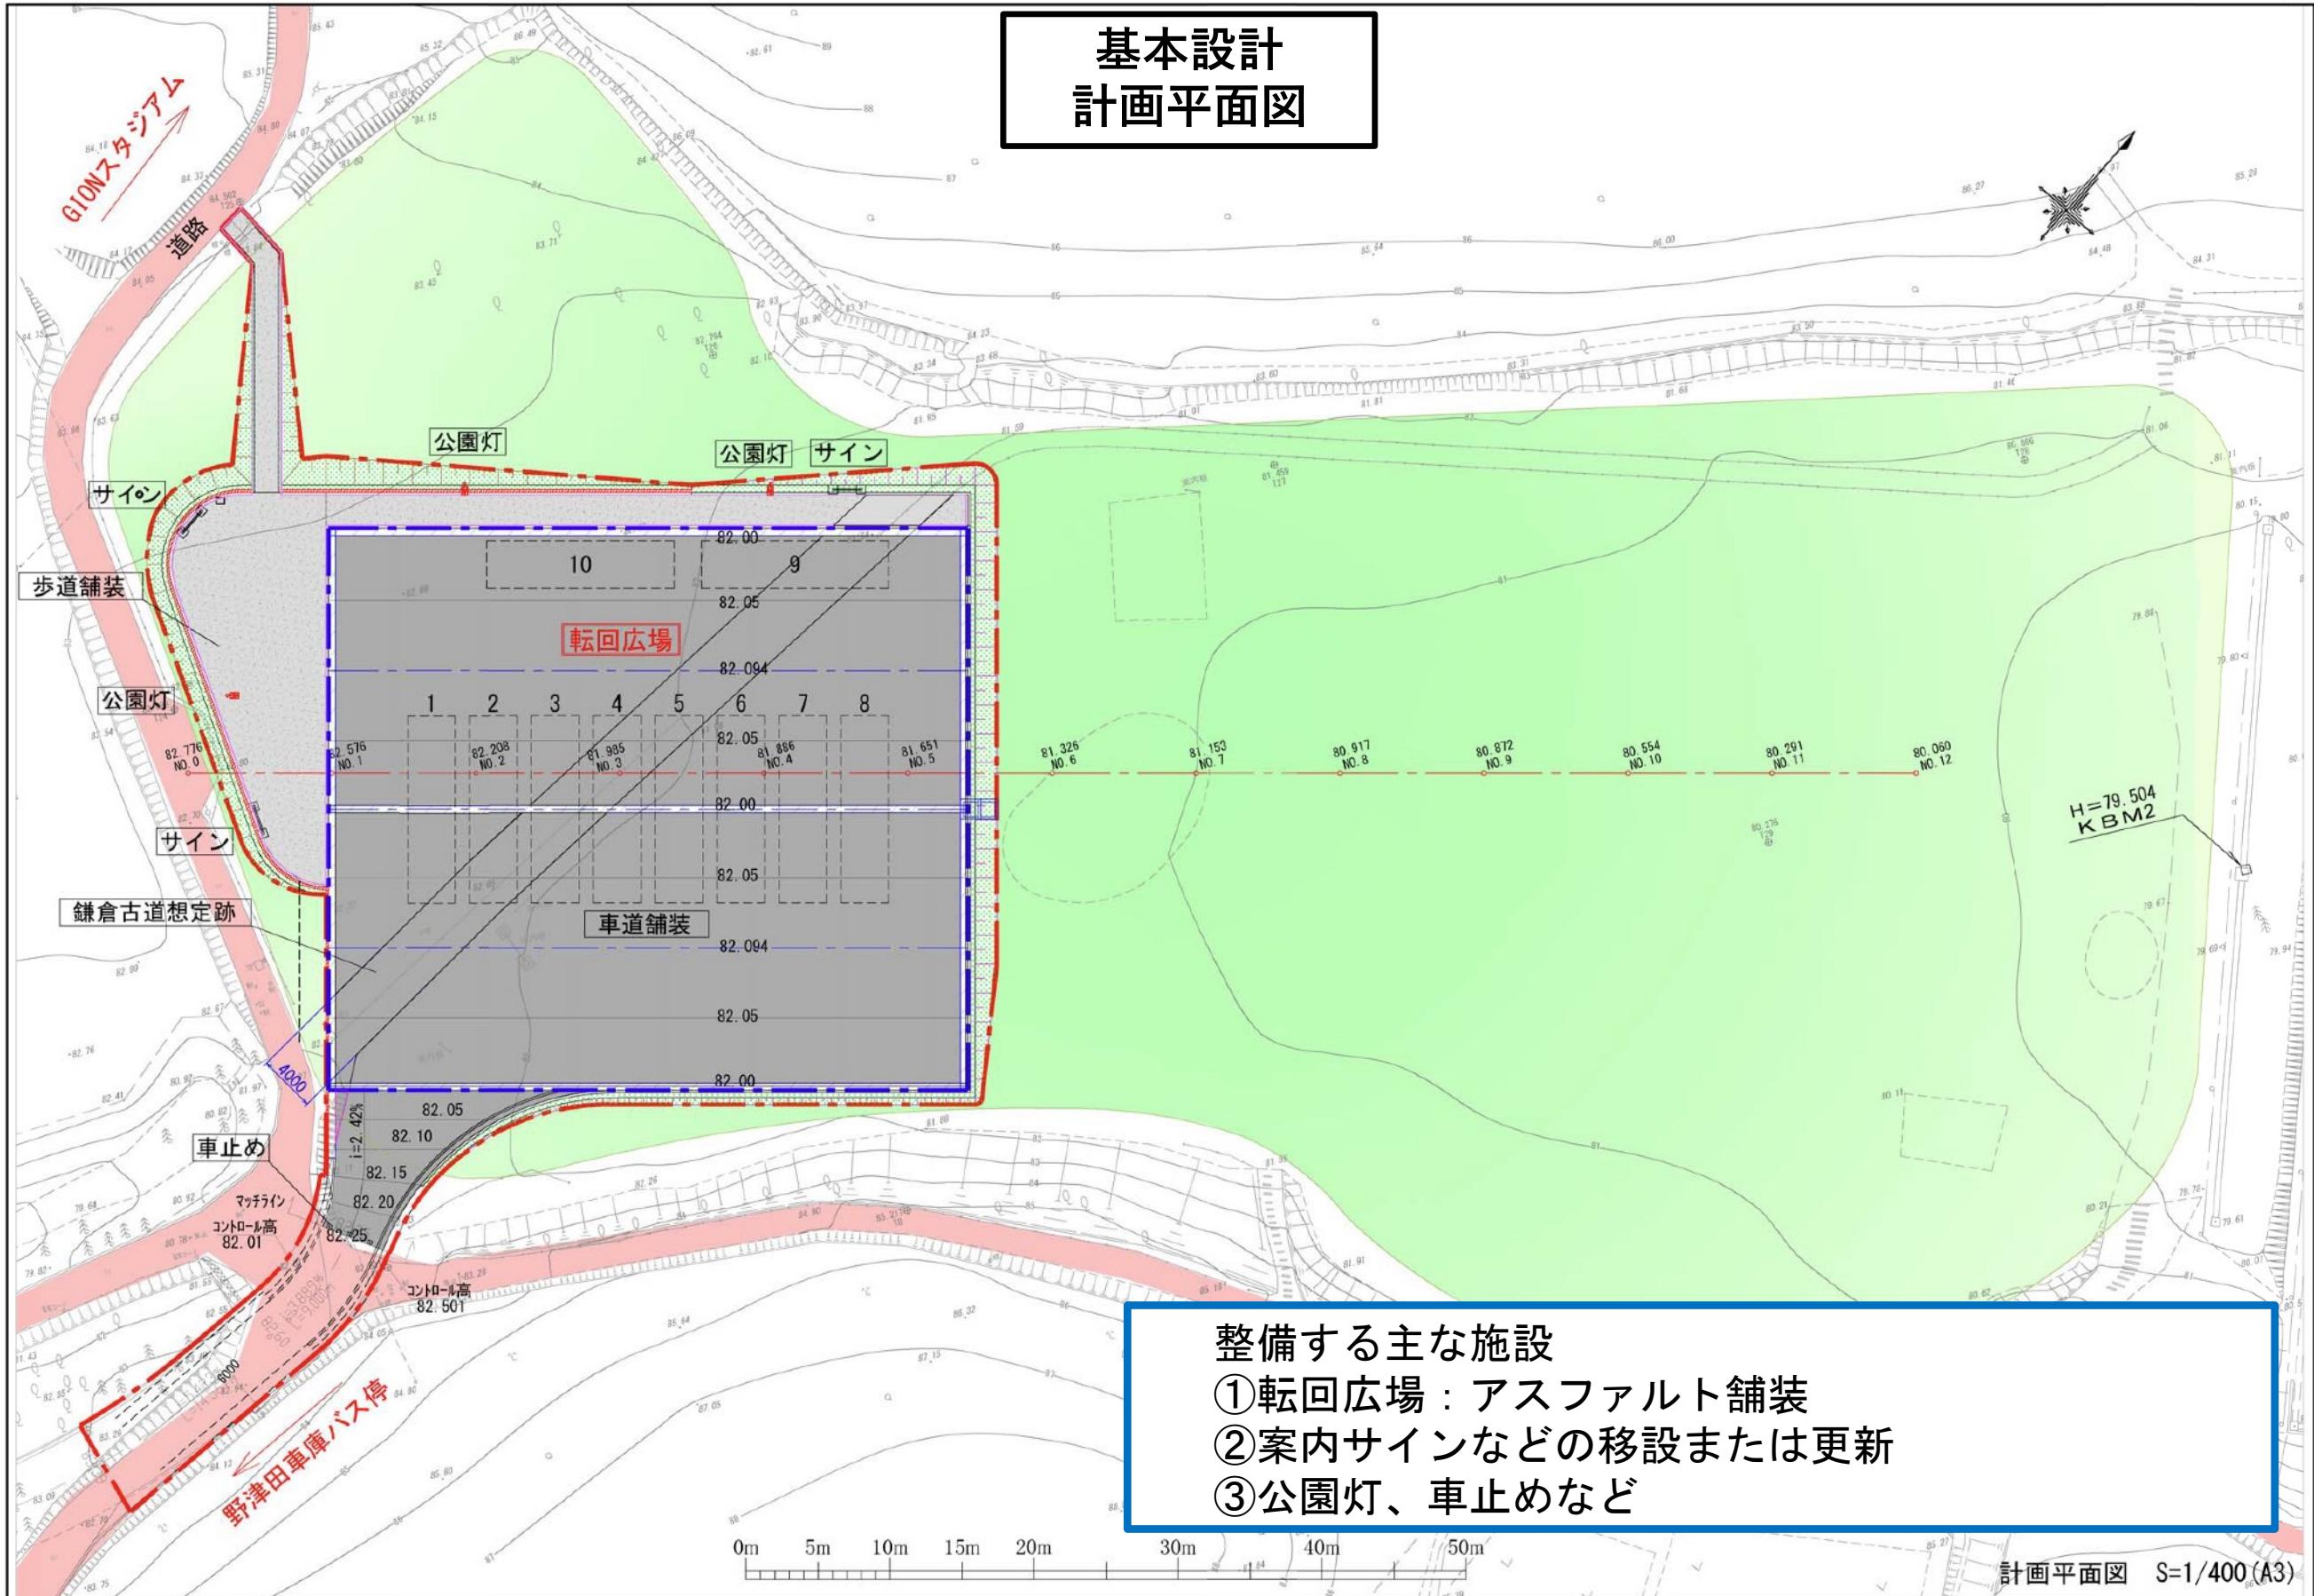


整備する主な施設


- ① 転回広場：アスファルト舗装
- ② 案内サインなどの移設または更新
- ③ 公園灯、車止めなど

基本設計 計画平面図・断面図

◆ 転回広場概要

大型バスが10台程度収容できる転回広場
アスファルト舗装 約1730㎡

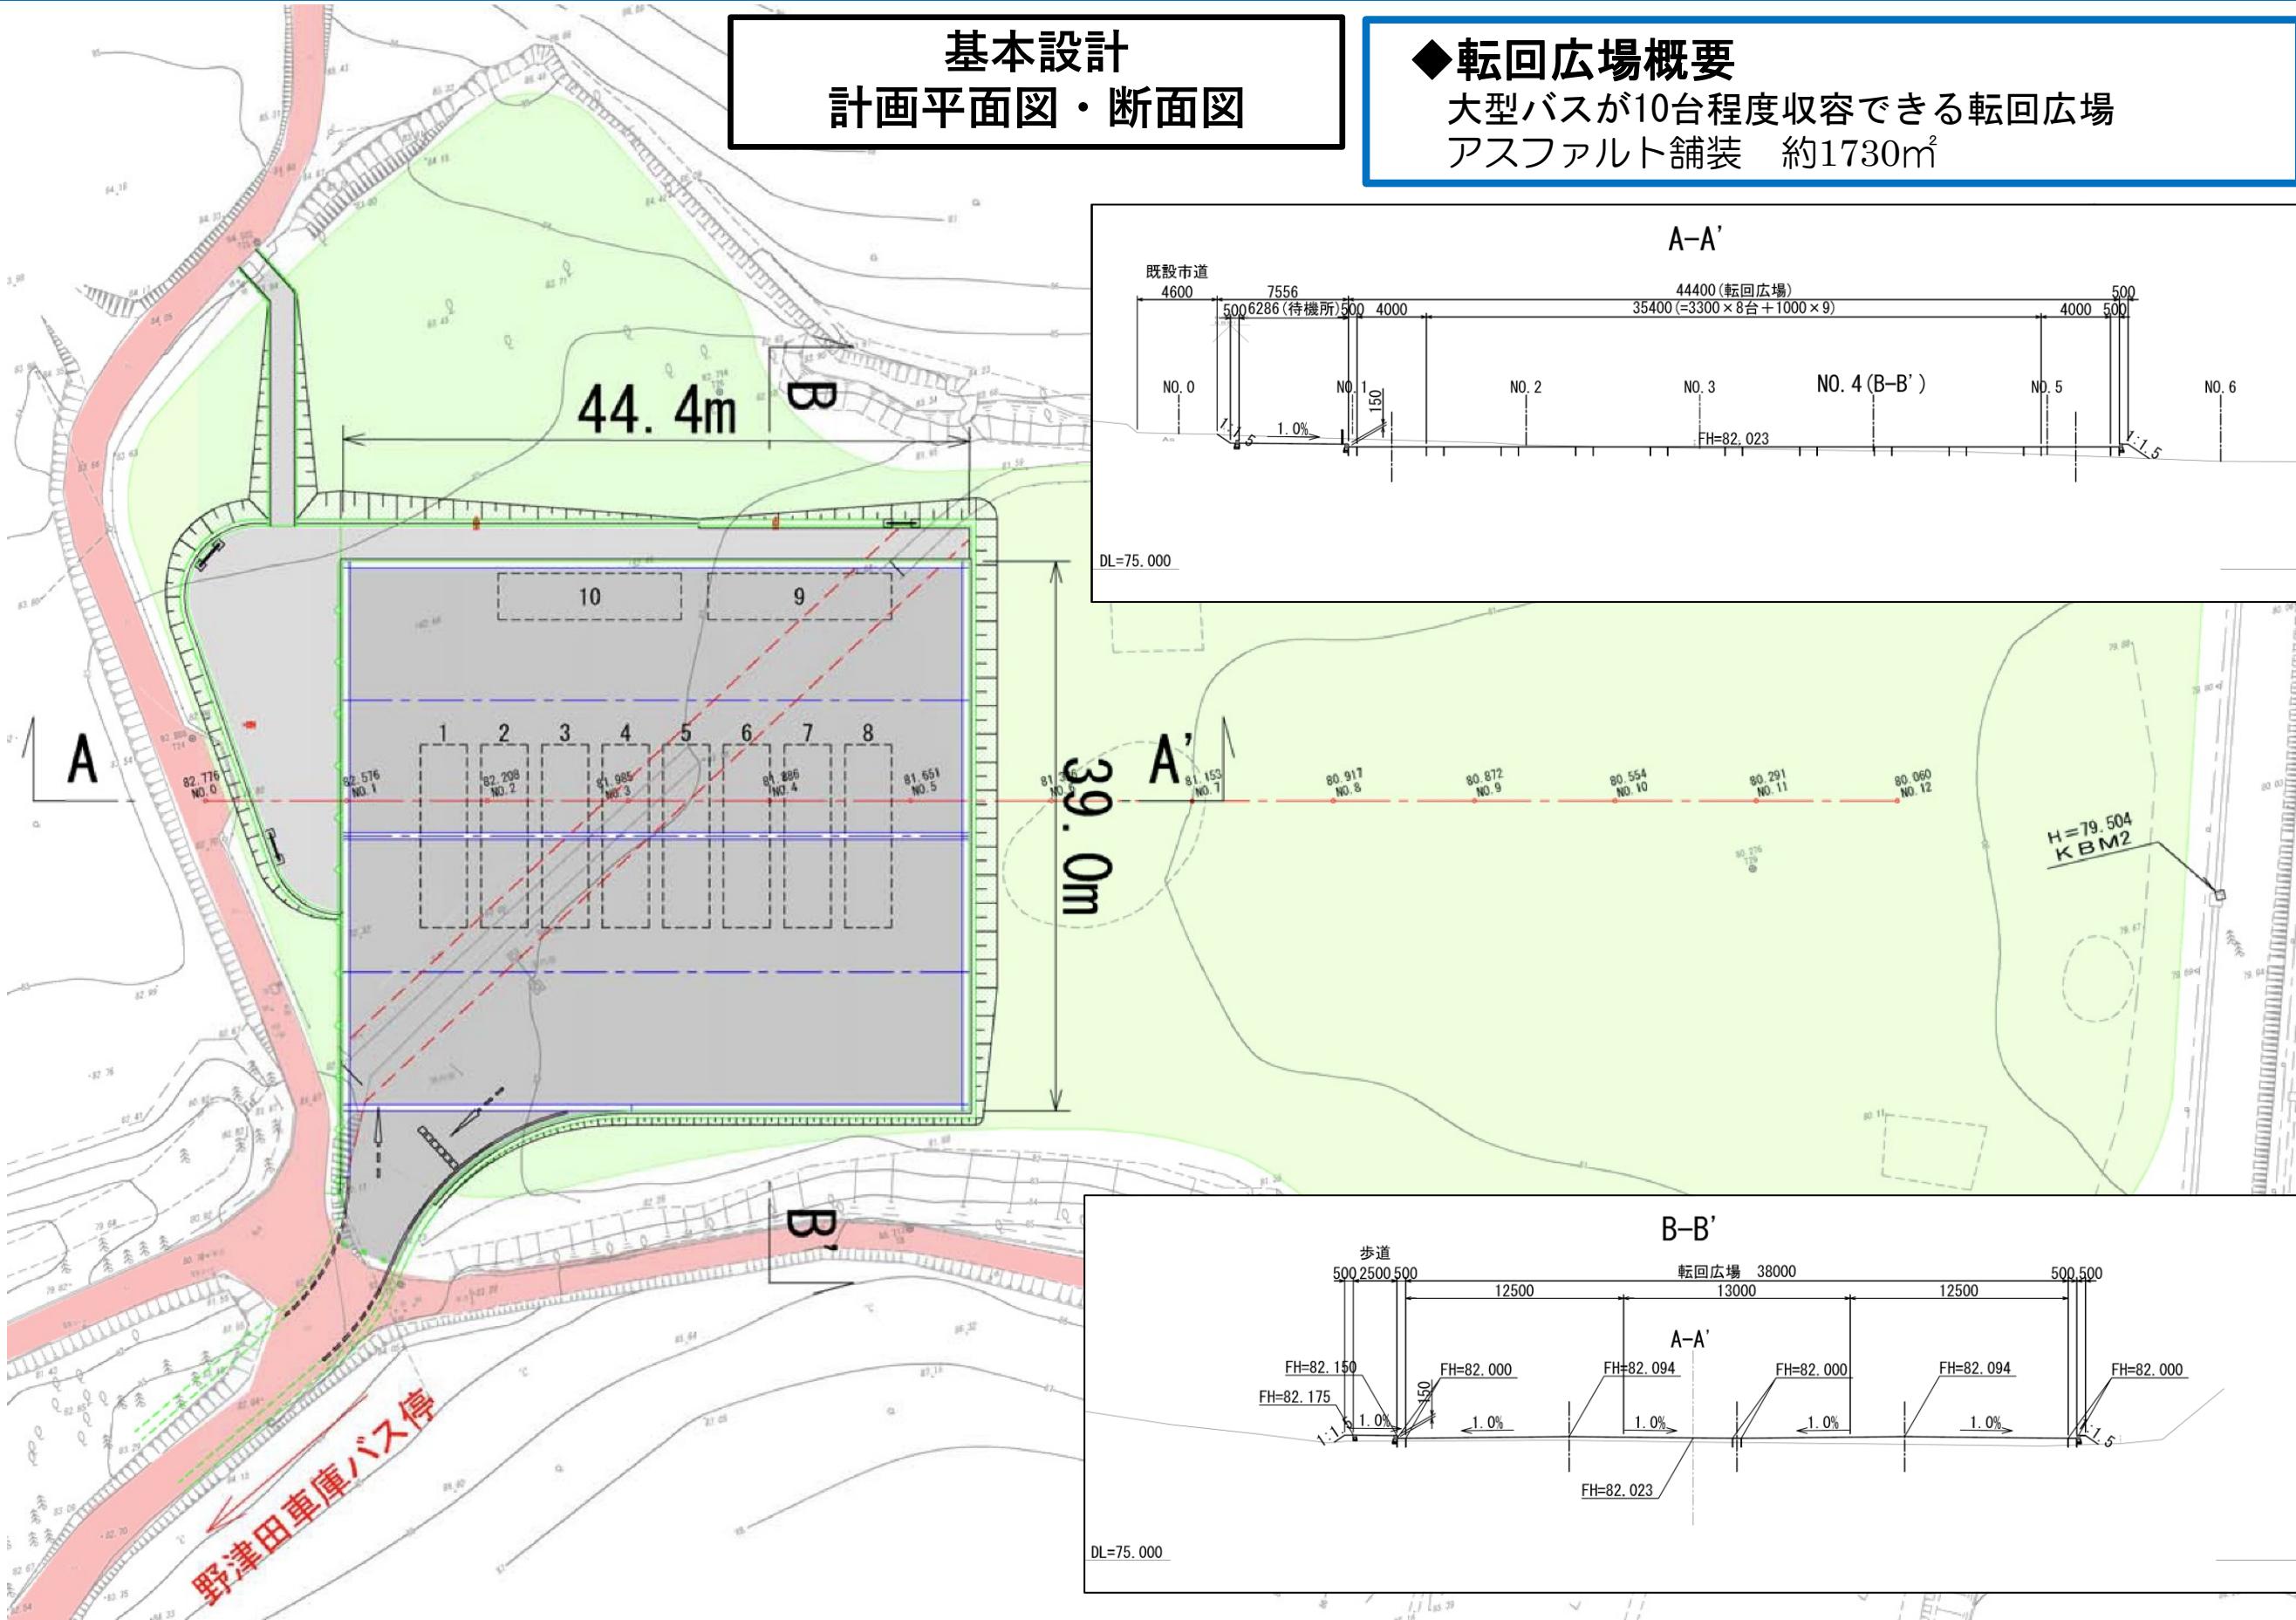

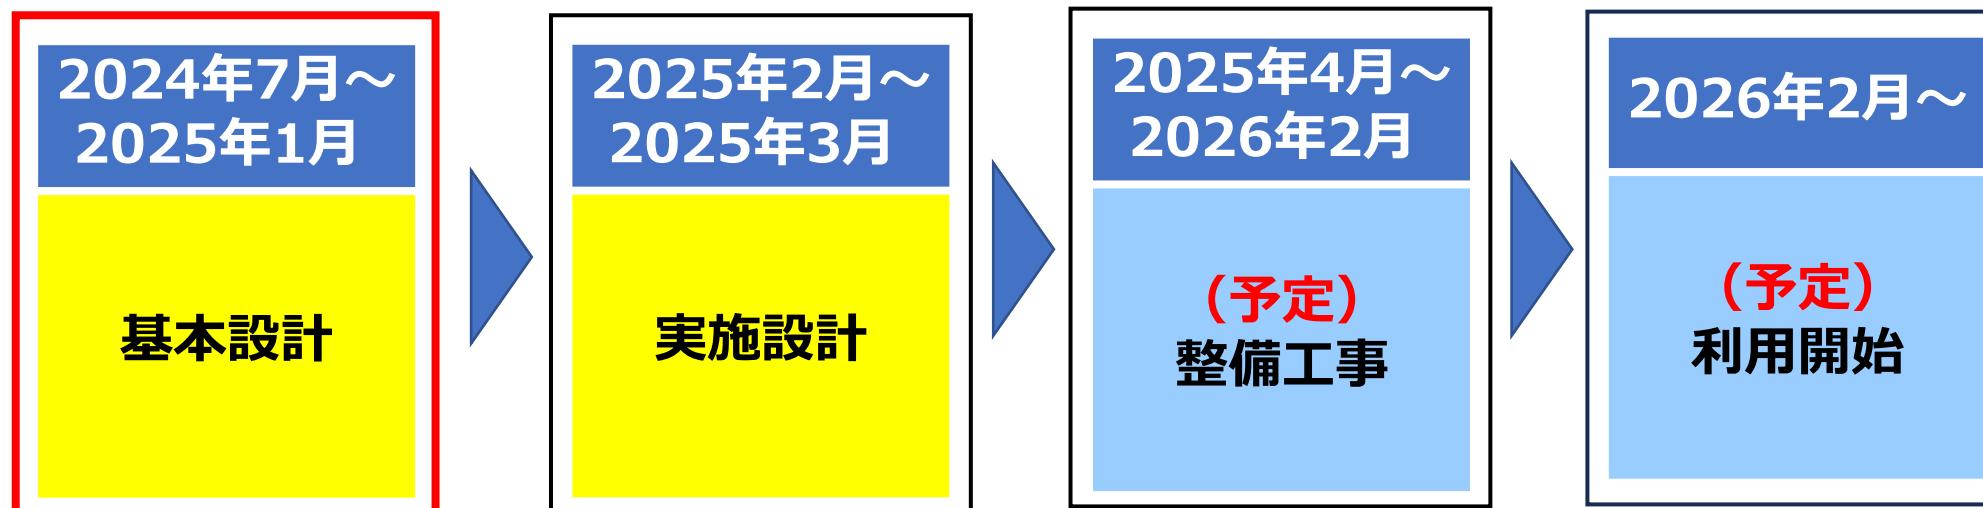

※「整備工事」はアクセス路の道路工事も含め
2025年4月～2026年2月の間に実施する**予定**です。