


芹ヶ谷公園第2期、3期整備区域図

《整備工事別集計》

- ① 第2期整備区域
- ② 第3期整備区域
- ③ 第1期整備区域(整備済み)
- ④ エレベーター棟整備予定区域(市施工)
- ⑤ 都市計画道路事業に影響を受ける範

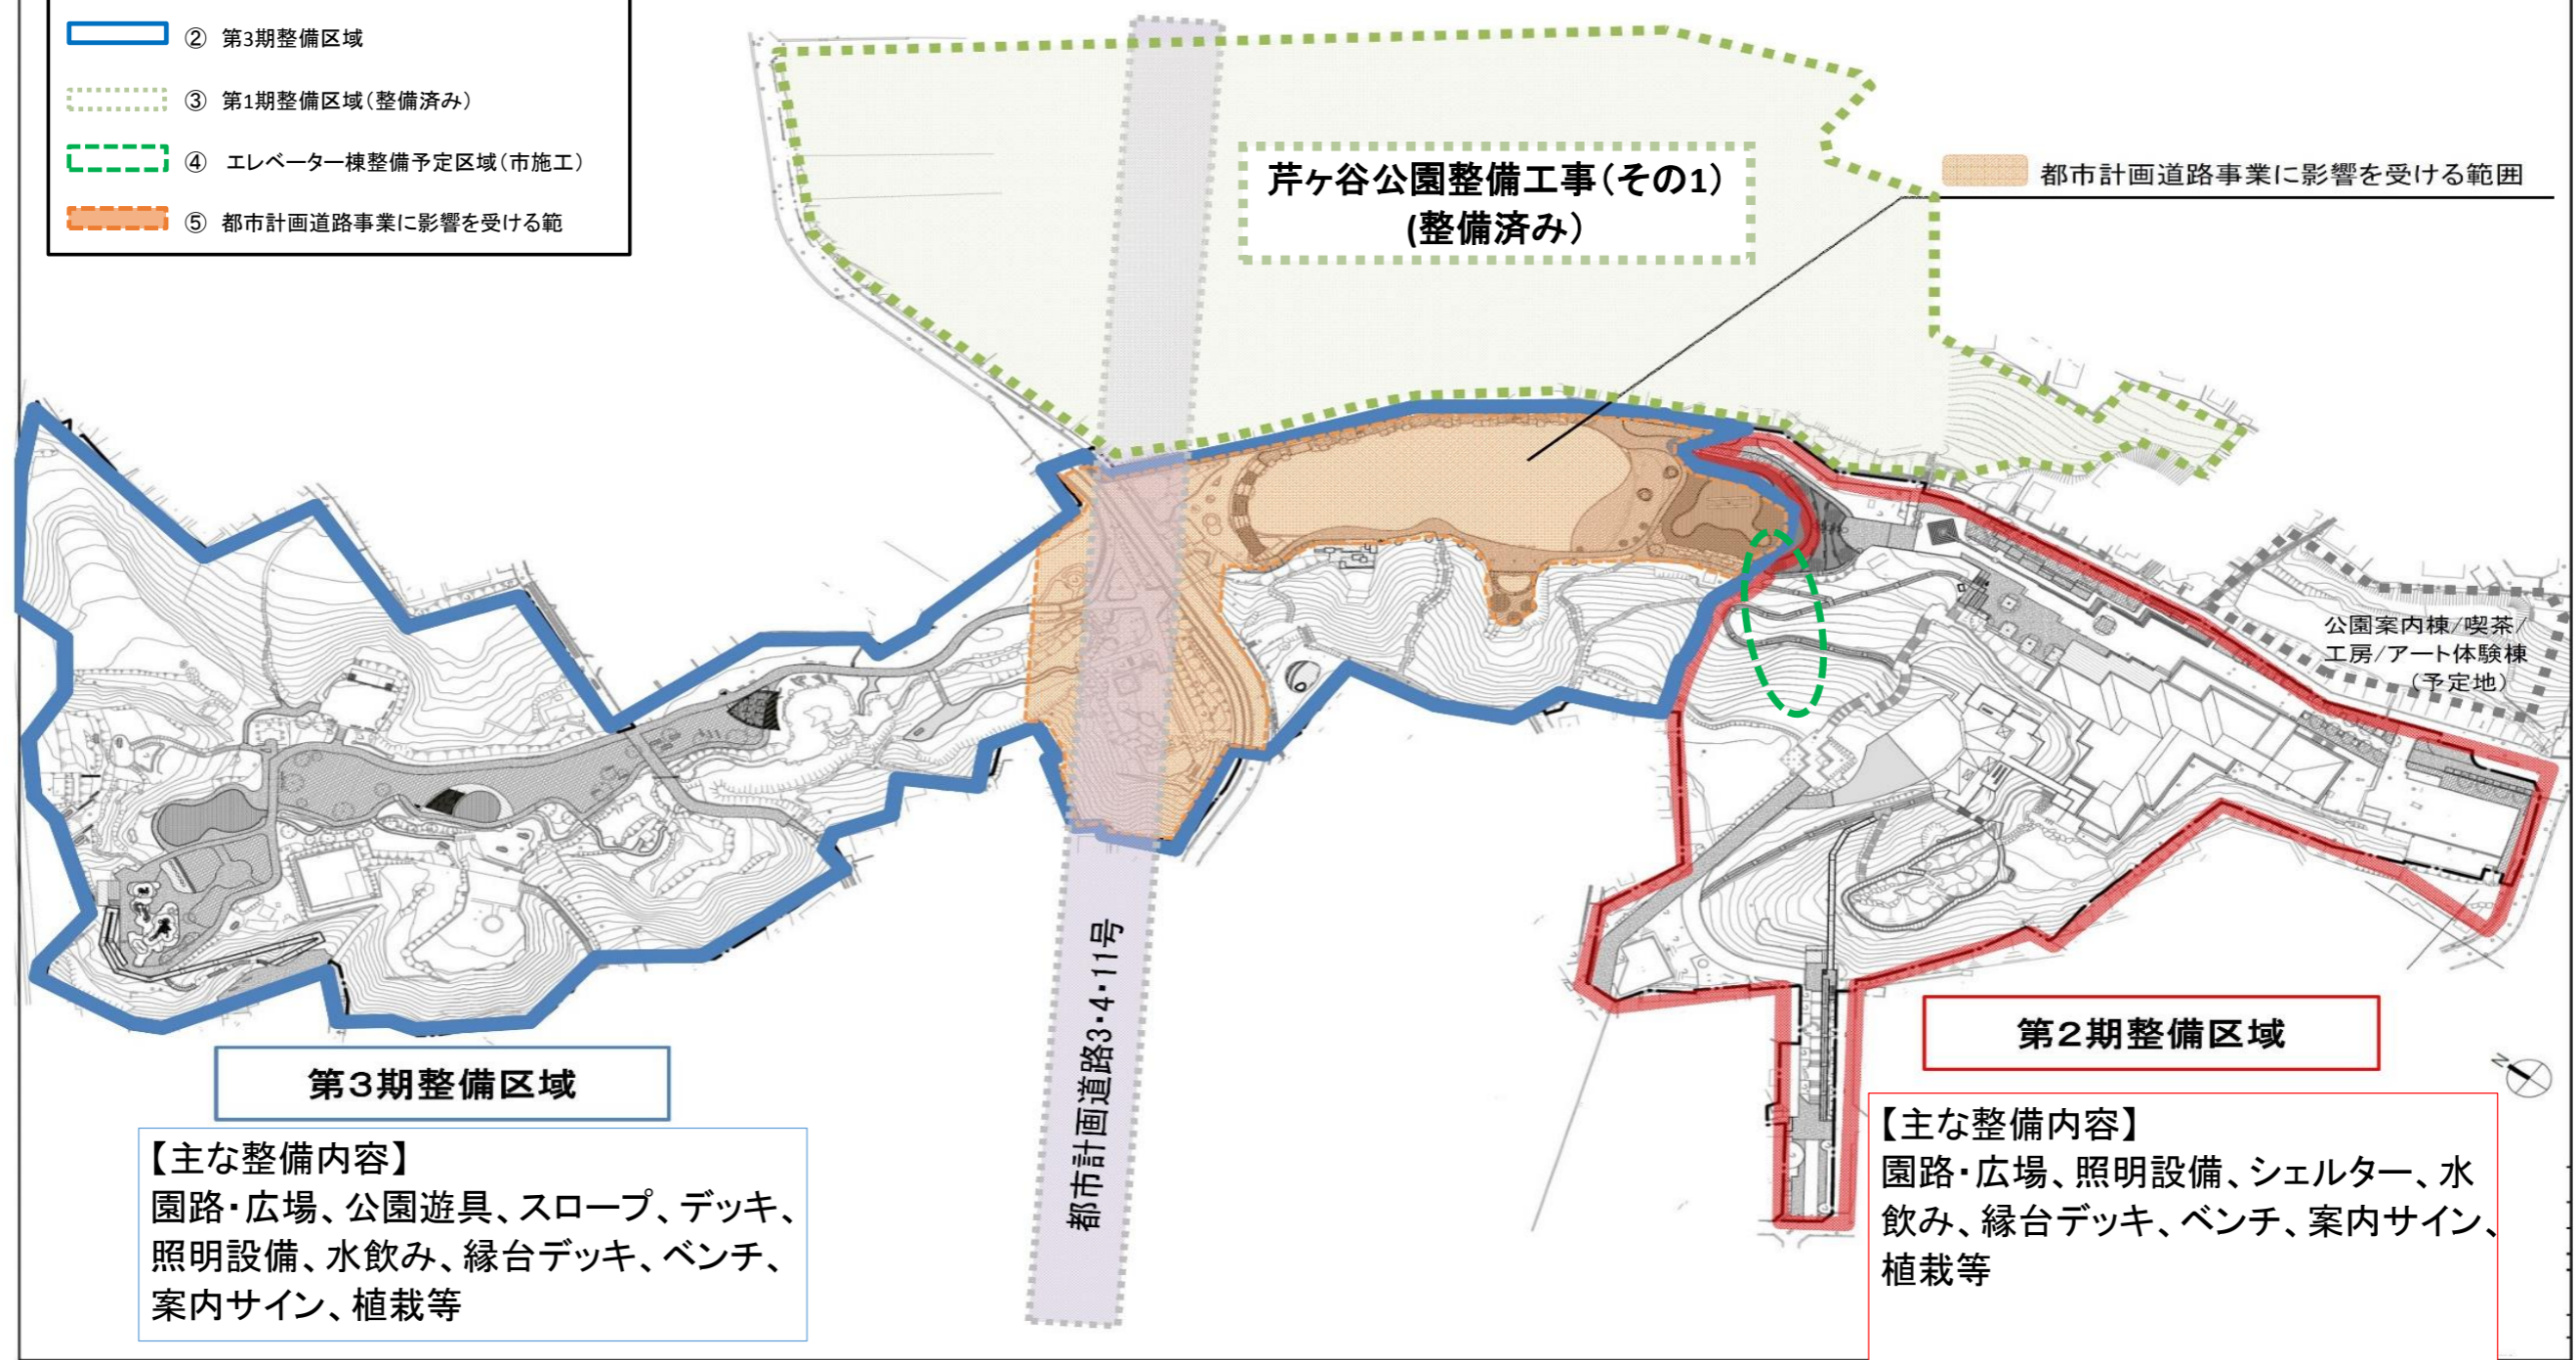

【主な整備内容】
 園路・広場、公園遊具、スロープ、デッキ、
 照明設備、水飲み、縁台デッキ、ベンチ、
 案内サイン、植栽等

【主な整備内容】
 園路・広場、照明設備、シェルター、水
 飲み、縁台デッキ、ベンチ、案内サイン、
 植栽等