


芹ヶ谷公園 “芸術の杜”

“芸術の杜”とは

まるで公園全体がおおきなミュージアムのように、多様な文化芸術の活動や公園の豊かな自然を体験しながら、みんなが学び楽しむことができる新しい体験型の公園となることを目指しています。



イメージ図


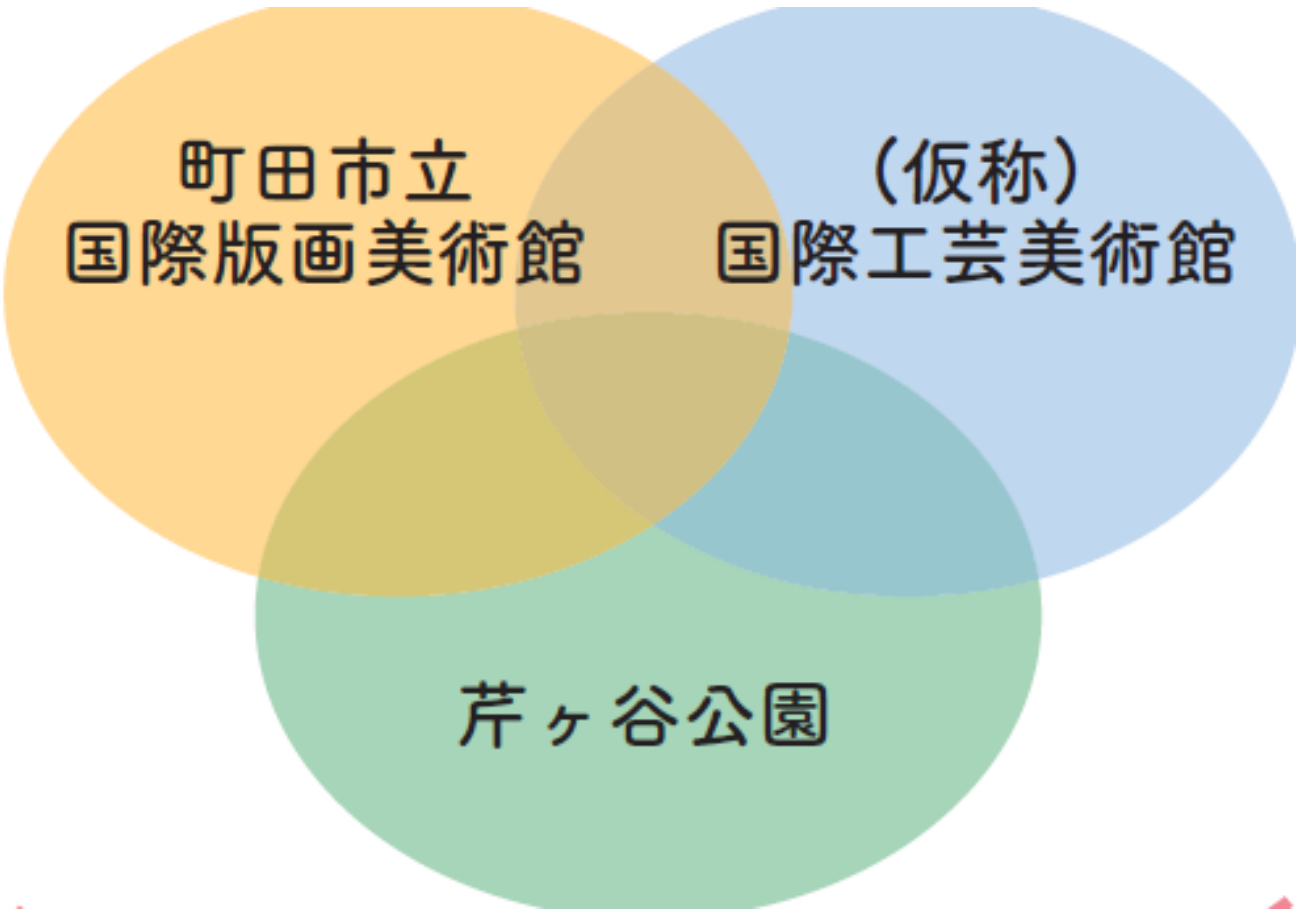


「公園と美術館の一体的な運営」

芹ヶ谷公園と美術館をそれぞれ単体として捉えるのではなく、「芸術の杜」という大きなテーマの中で一体的な整備・運営を行なうことで、公園という市民に開かれた身近な空間が多様なアートに親しむ入り口となることを目指します。


中心市街地との回遊性

「町田市中心市街地まちづくり計画」の3「周辺資源をみがきまちの魅力として活かすプロジェクト」
中心市街地と公園の回遊性を高め、まちの賑わいが芹ヶ谷公園まで連続することで、まちなかと公園が一体となった空間づくりに取り組んでいます。

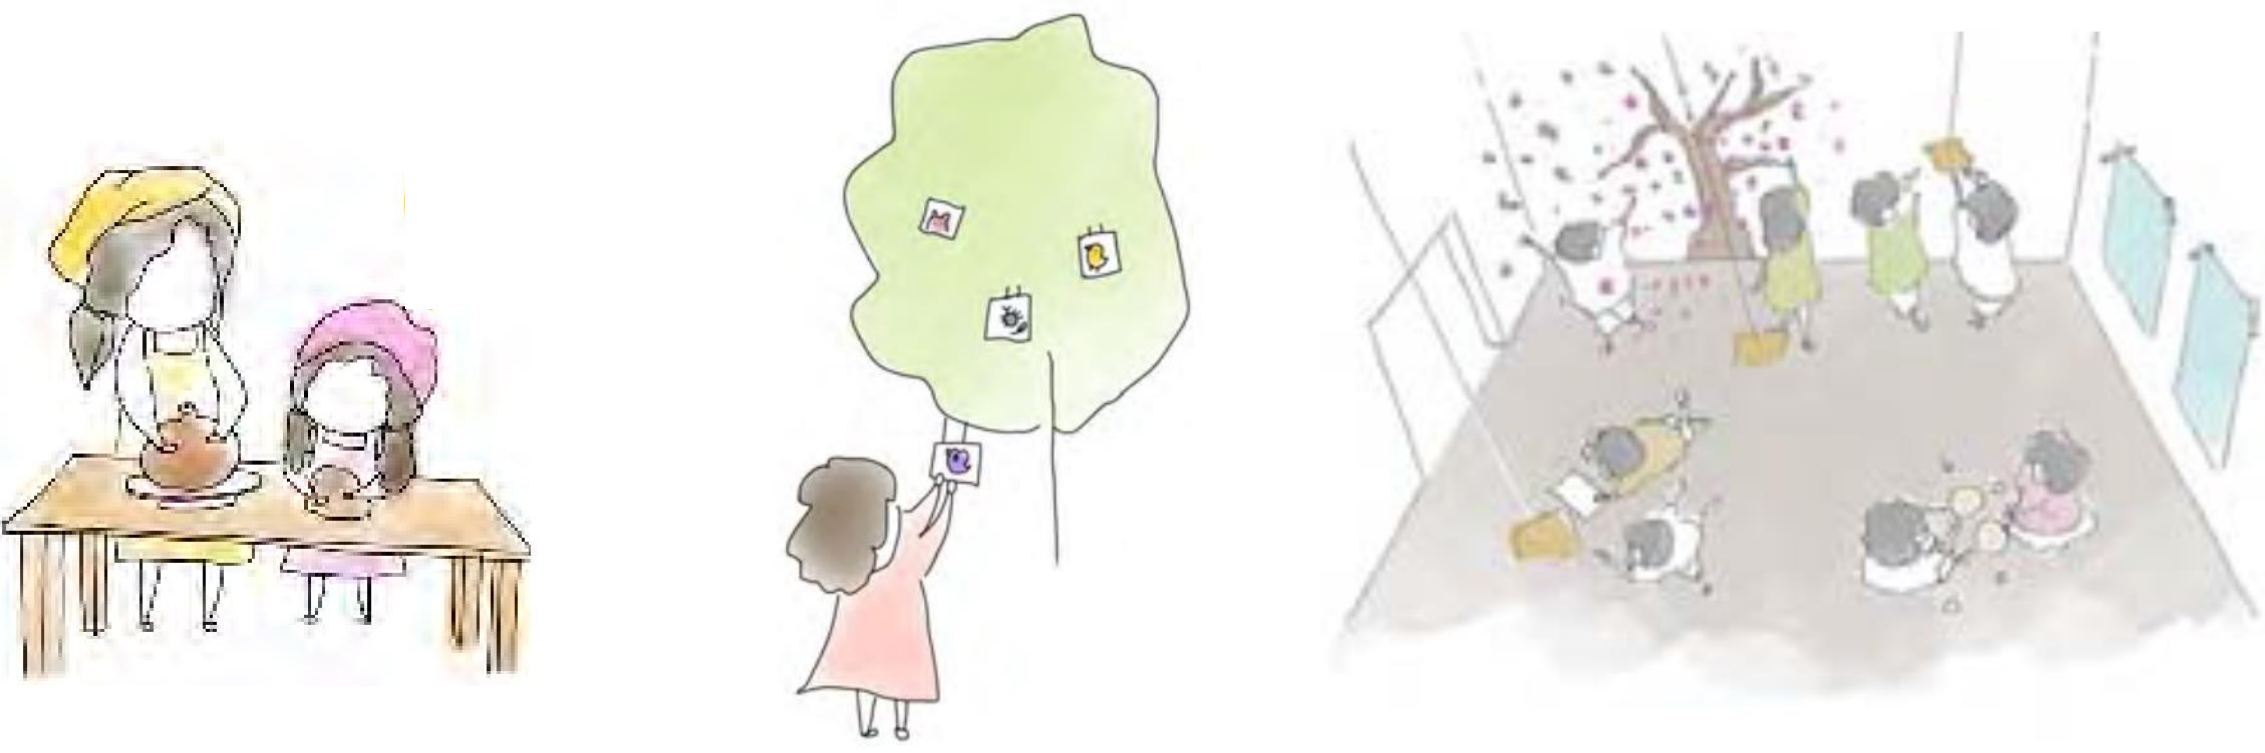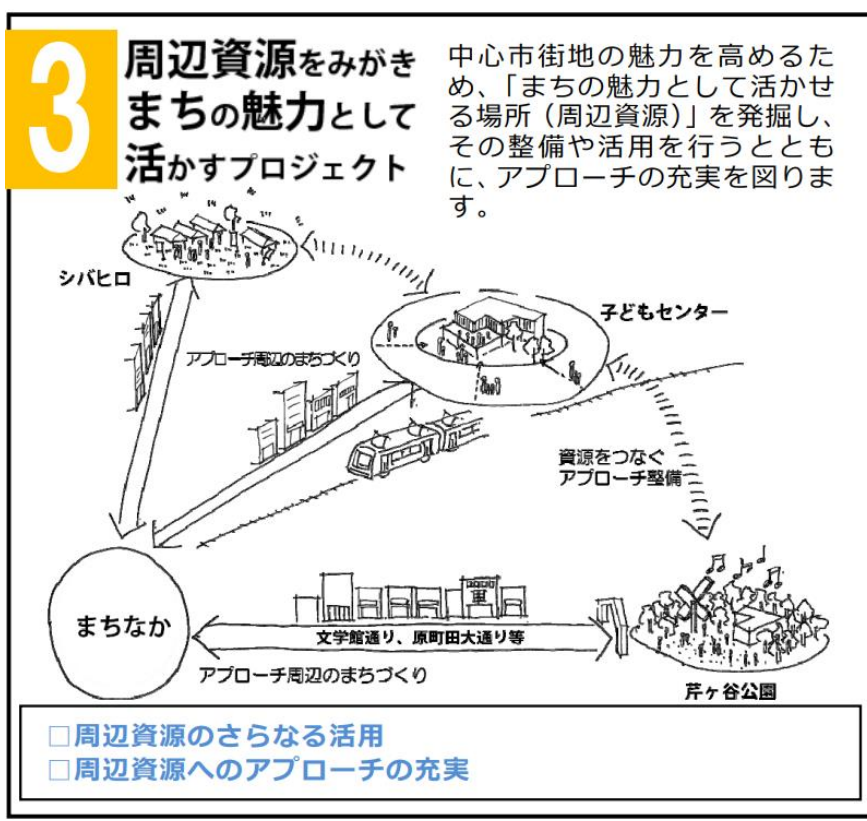


「子ども」と「体験」

幼いころから楽しみながら多様なアート（作品・活動）に触れることで、多様な価値観を受容する感性や、自分の力で豊かに表現する力を育む場を提供する。
「体験」とは、「工芸」に限定されるものではなく、“芸術の杜”にふさわしい子どもたちが多様なアート活動に五感を通じて触れられる機会や場を創造する。

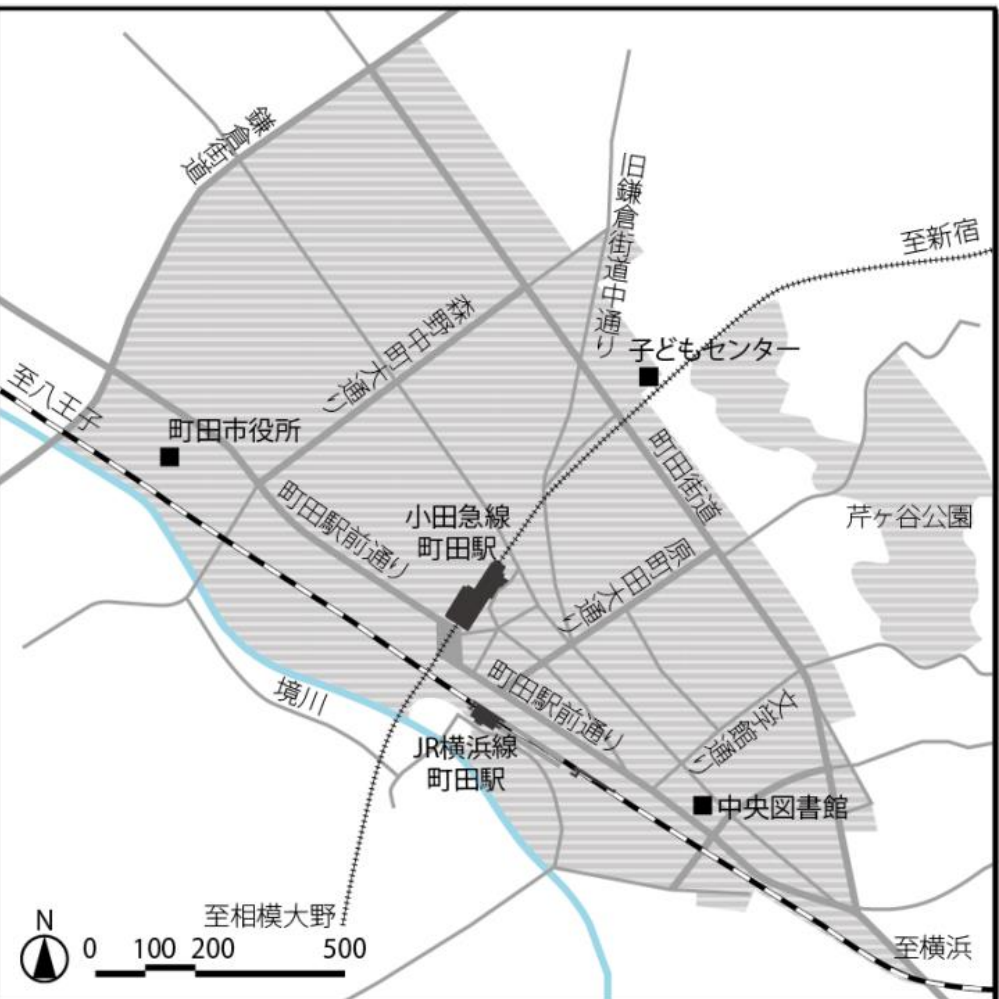

芹ヶ谷公園

- ・町田駅から北東に約700m
- ・市街地のシンボリックな公園
- ・自然豊かで市民の憩いの場
- ・町田市立国際版画美術館や園内に芸術作品（オブジェ）があり、アートを感じられる
- ・町田さくらまつり、ゆうゆう版画美術館まつりなども実施されている。

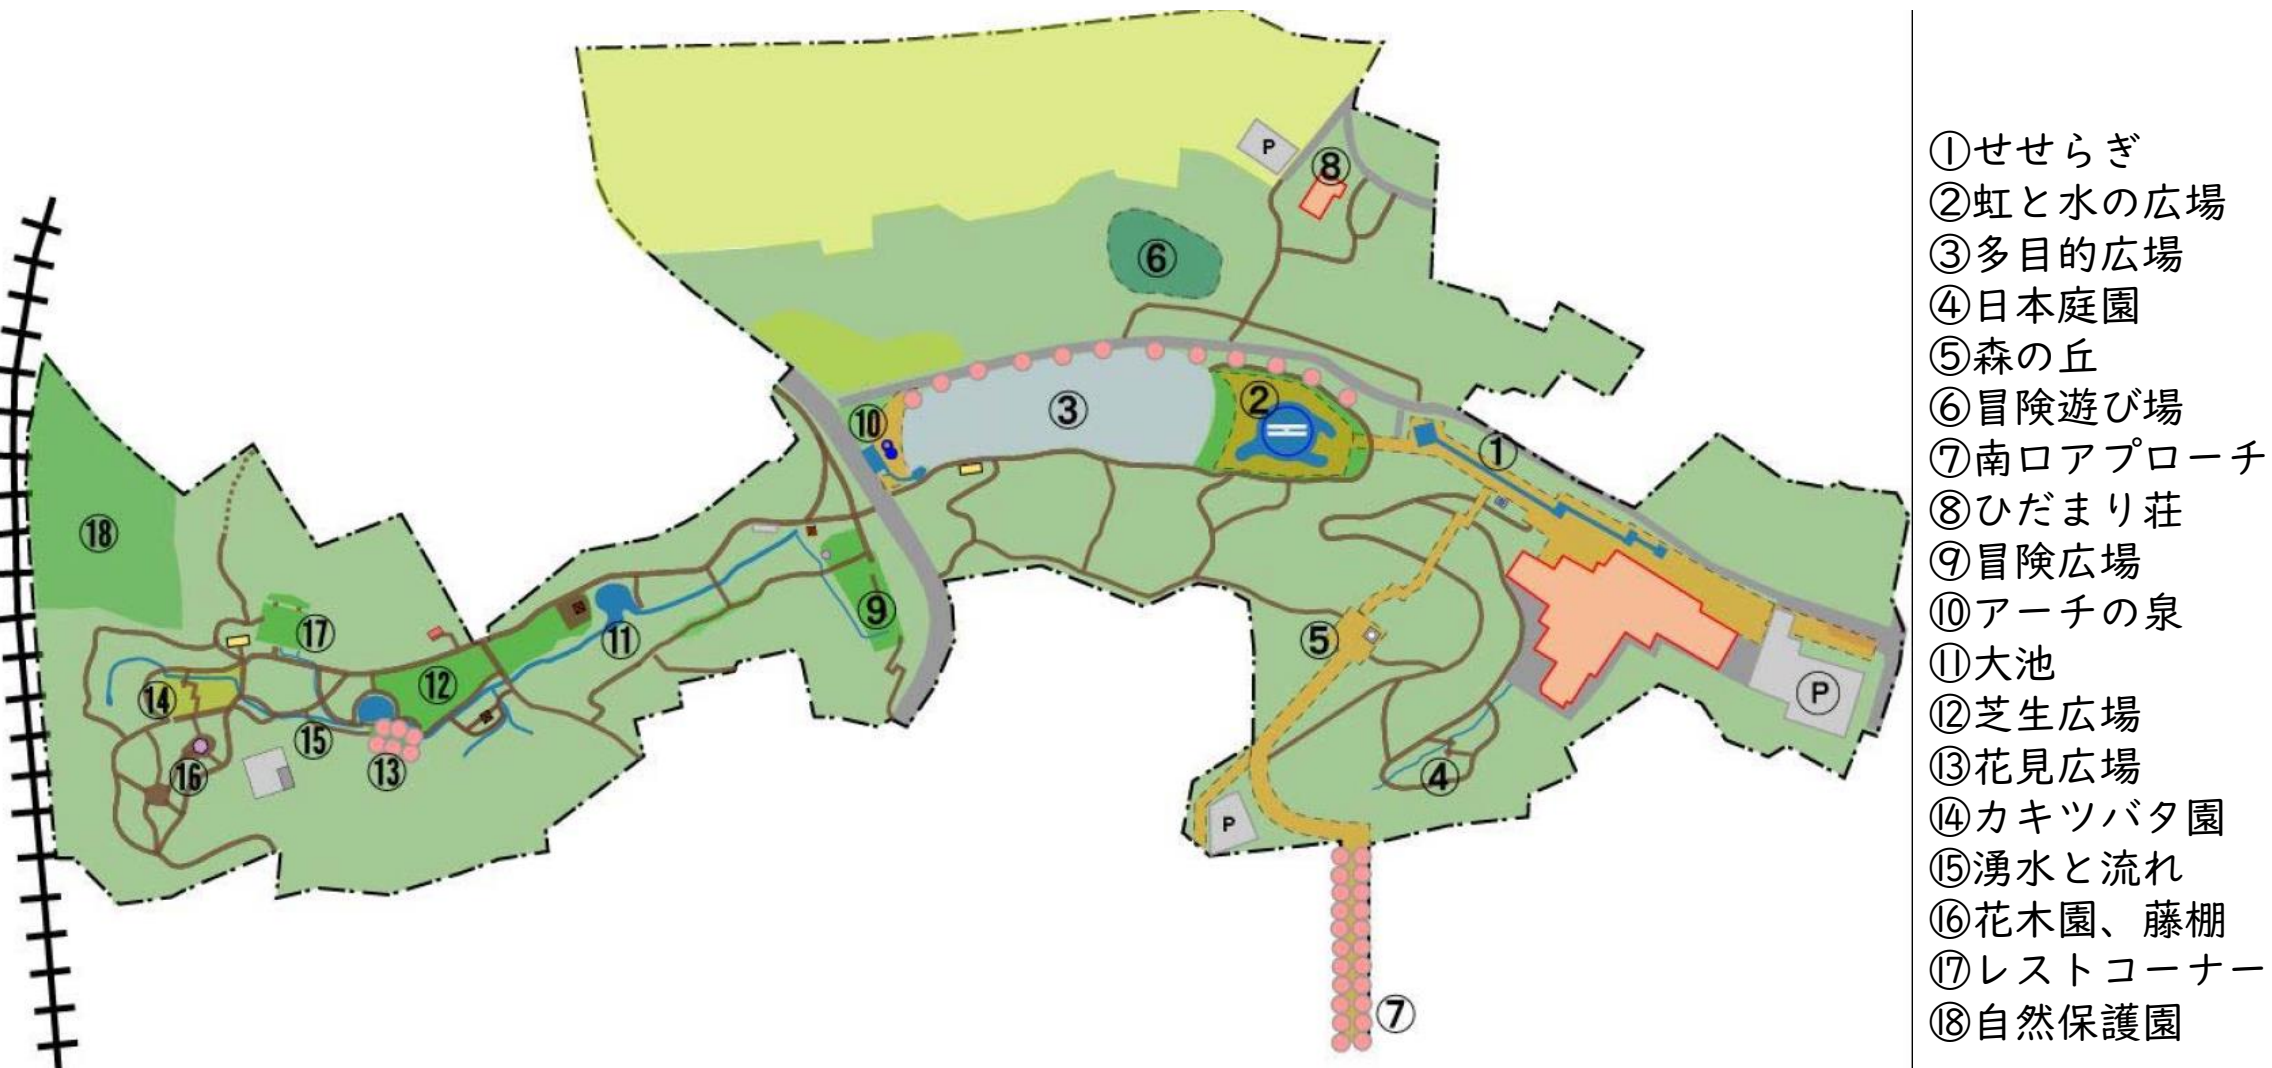


これまでの整備計画の概要 (1/3)

芹ヶ谷公園再整備（1期～3期）

基本設計 2019年～2020年（2・3期）
実施設計 2025年（2期）

コンセプト

芹ヶ谷公園の最大の特徴である谷地形を活かし、自然とともに人々の活動が生まれる場を創出

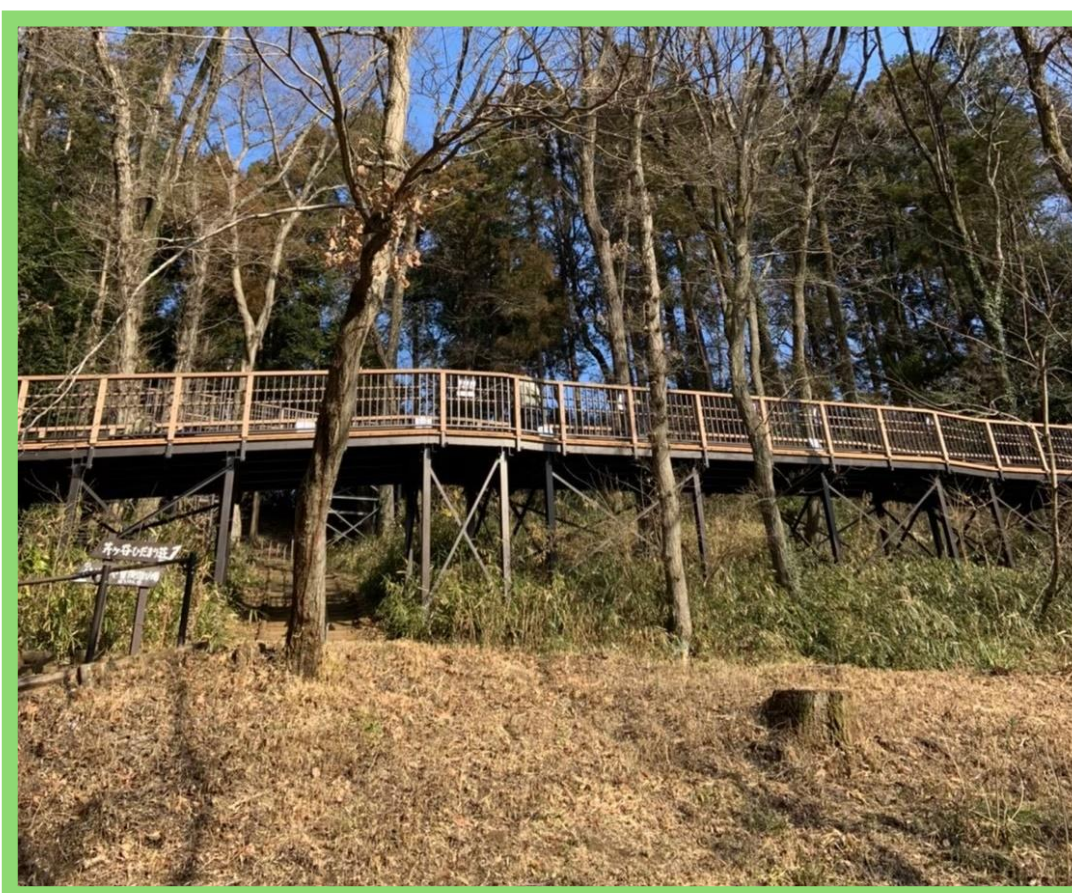

第1期 整備区域

【主な整備内容】
園路・広場、大型すべり台、多目的グラウンド、駐車場、トイレ、防災施設等（かまどベンチ、マンホールトイレなど）

都市計画道路事業に影響を受ける範囲

- 《整備工事別集計》
- ① 第2期整備区域
 - ② 第3期整備区域
 - ③ 第1期整備区域（整備済み）
 - ④ エレベーター棟整備予定区域（市施工）
 - ⑤ 都市計画道路事業に影響を受ける範囲


第1期整備区域
（整備済み）

第2期整備区域

【主な整備内容】
園路・広場、照明設備、シェルター、水飲み、縁台デッキ、ベンチ、案内サイン、植栽等

第3期整備区域

【主な整備内容】
園路・広場、公園遊具、スロープ、デッキ、照明設備、水飲み、縁台デッキ、ベンチ、案内サイン、植栽等

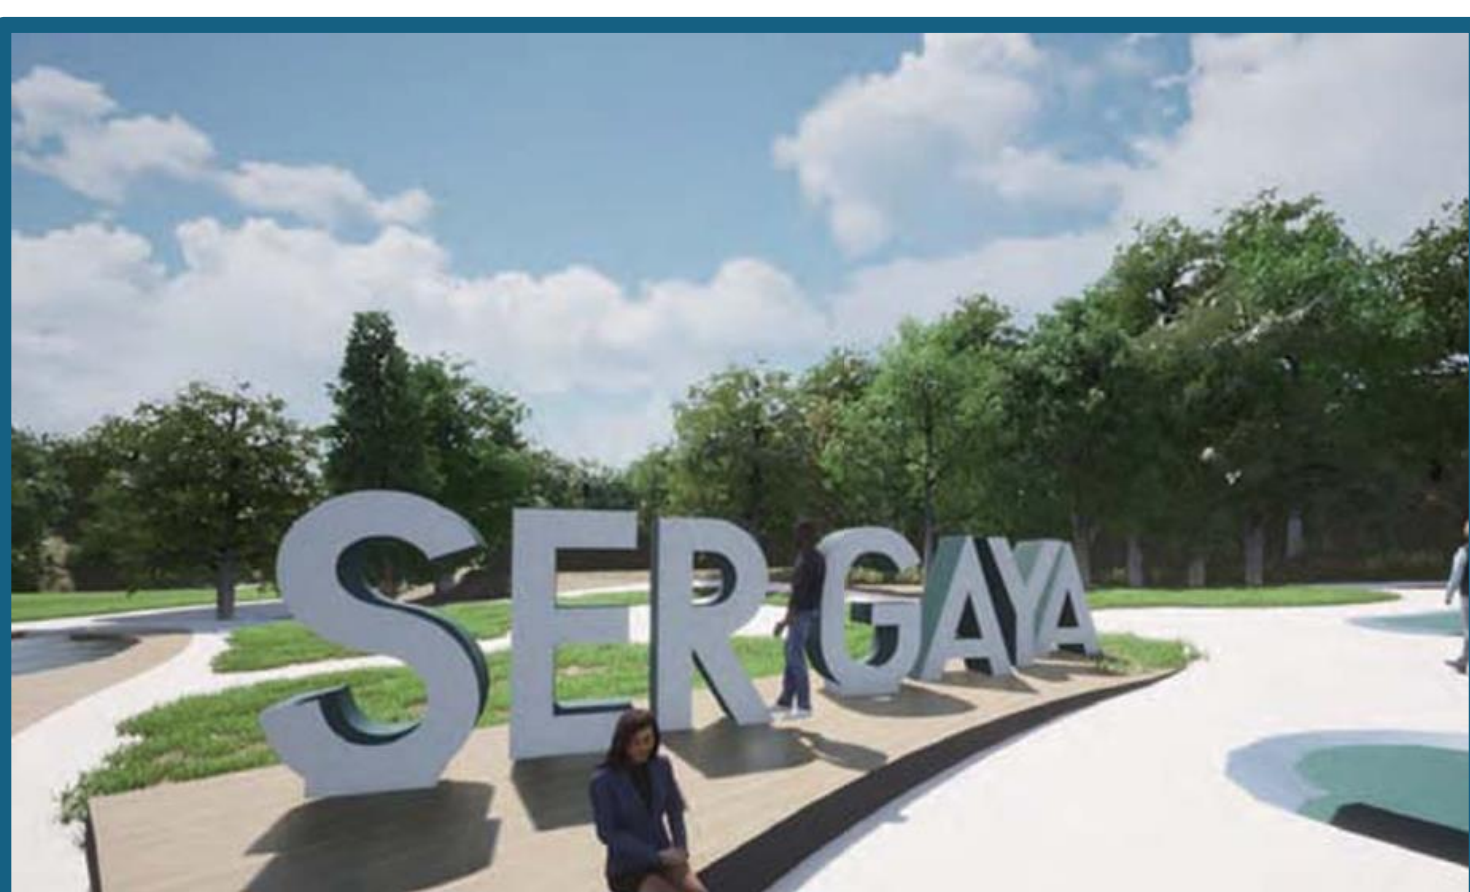

これまでの整備計画の概要 (2/3)

(仮称) 国際工芸美術館

実施設計 2021年～2023年

構造規模 鉄筋コンクリート造一部鉄骨造
地下1階／地上3階
高さ・面積16.99m
延床面積2182.35㎡ ・ 308.61㎡ (EV棟)

コンセプト
博物館が所蔵する美術品のうち、国内でも秀でた貴重なコレクションとして特に高い評価を受けている「ガラス」と「陶磁器」に絞った(仮称)国際工芸美術館を整備する

主な機能
美術品の収蔵、企画展示、常設展示



(仮称) 公園案内棟/喫茶/版画工房/アート体験棟

実施設計 2022年～2024年

構造規模 鉄筋コンクリート造一部鉄骨造
地下1階／地上2階
高さ・面積 8.79m
延床面積999.70㎡

コンセプト
工房機能を中心に、多様な世代の人々がアートに触れ合うことができる機会を提供する。また“芸術の杜”の総合案内や創作・体験活動が集約した玄関口として、アートや芹ヶ谷公園の情報・魅力を提供する

主な活動内容
版画制作・陶芸体験・ガラス体験
“芸術の杜”の情報発信



これまでの整備計画の概要 (3/3)

アート出合いの広場

国際版画美術館の1階の一部を改修し「アート出合いの広場」を整備


基本設計 2020年

コンセプト

公園と連続するひらかれた美術館として、公園、国際版画美術館、国際工芸美術館をシームレスにつなぎ、美術館の新たな顔となる導入空間

主な活動内容

学芸員による気軽なギャラリートーク、公開制作
美術館の導入展示、パフォーマンスアートなど

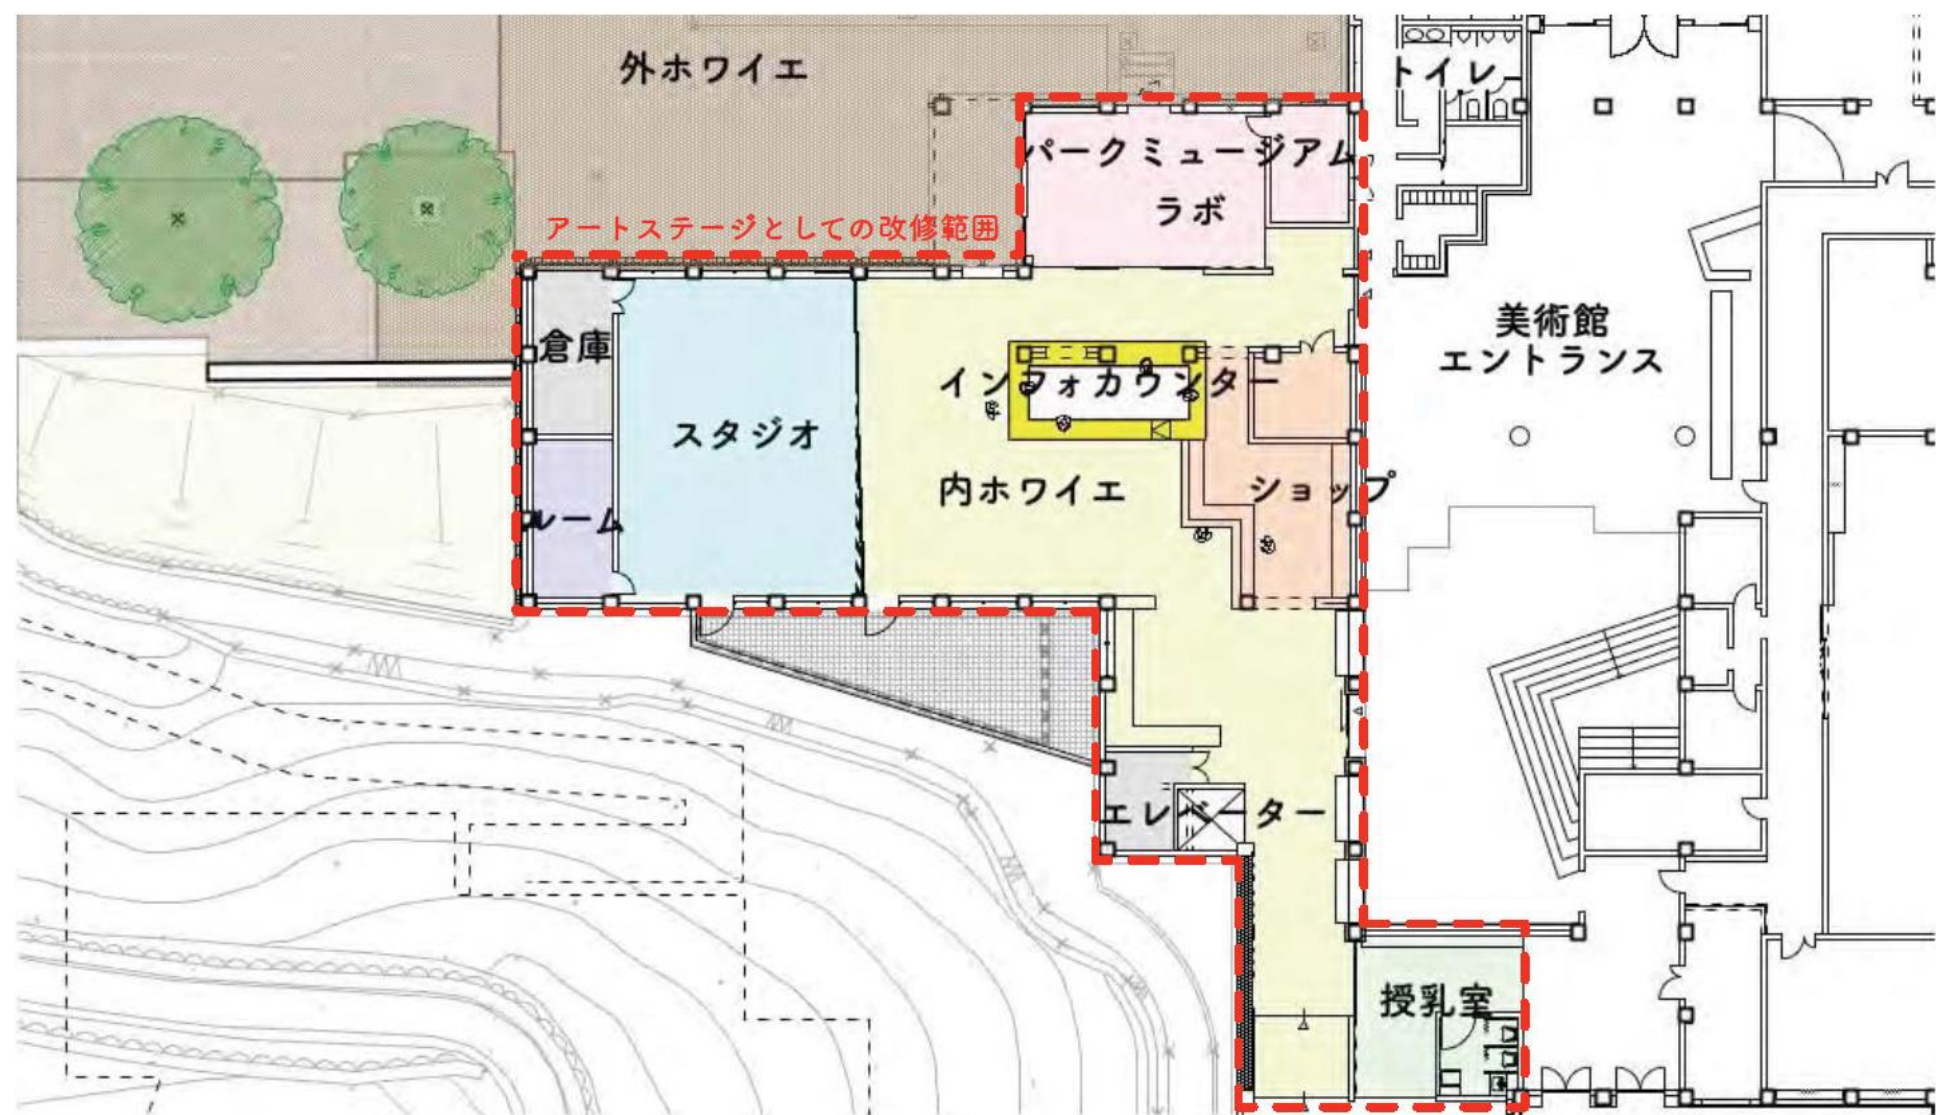

公園エレベーター棟

基本・実施設計

2023年～2024年

コンセプト

公園内の高低差を解消するエレベーター

整備内容

エレベーター（自転車2台乗入可）
デッキ（幅3m、長さ約40m）

