

芹ヶ谷公園再整備基本計画(案)

- 1 計画の目的
- 2 再整備のテーマ
- 3 導入施設の考え方
- 4 再整備基本計画図
- 5 再整備動線計画図
- 6 運営管理項目と課題等
- 7 中心市街地との関連図及び今後の進め方とスケジュールについて

参考 バリアフリー検討



計画の目的

芸術の杜にふさわしい空間演出

新たな賑わいの創出

安全、安心な暮らしを支える
公園予定地を含めた一体的活用

中心市街地に隣接する緑豊かな芹ヶ谷公園は、地域に住む方々はもちろん、買い物や仕事で町田駅を訪れた方々も気軽に立ち寄れる公園です。

まちなかにありながらも、保全された谷戸地形が静かな空間を創出し、湧水に恵まれた園内では四季折々の景観を楽しむことができます。

園内には、世界でもめずらしい版画を専門とする国際版画美術館があり、点在する彫刻とともに芸術を感じられる空間となっています。さらに、「くらしの中の知恵と美」を探究する（仮称）国際工芸美術館の建設については、「町田市の博物館等の在り方検討委員会」において、国際版画美術館とともに美術ゾーンを形成して文化芸術振興に寄与すべきとの結論を受け、芹ヶ谷公園内に建設することを予定しています。

これにより芹ヶ谷公園は、町田市の文化芸術を発信する場として「芸術の杜」を目指すことにしました。

「芸術の杜」芹ヶ谷公園は、「四季彩の杜」薬師池公園、「スポーツの森」野津田公園とともに、町田市の中核的な公園としての機能が求められています。

「町田駅周辺のまちづくり」を町田市の重点施策として掲げている今、上記のような芹ヶ谷公園の魅力を一層向上させることで、新たな賑わいを創出します。

また、芹ヶ谷公園及び公園予定地を含めた土地を一体的に活用することで、「ヒト・モノ・文化が交流するまち」の公園として芹ヶ谷公園が生まれ変わることを目指します。

公園に求められるもの

- ・町田荘跡地（都市計画決定済未供用約 0.5ha）の活用
- ・都営高ヶ坂団地跡地（約 2.5ha）の活用
- ・（仮称）国際工芸美術館の建設計画に合わせた整備
- ・トイレや管理棟など老朽化した施設の改善
- ・防災及び防犯機能の充実

町田駅周辺のまちづくり

- ・中心市街地の活性化
- ・回遊性向上

2020 年東京オリンピック・パラリンピック

- ・東京からの世界へ向けた芸術文化の発信
- ・都内公共施設の多言語表記、ピクトグラム等の推進

その他の要素

- ・都市計画道路 3・4・11 号線（原町田大通りの延伸）
- ・都市計画道路 3・3・36 号線（多摩都市モノレールの延伸）

2 再整備のテーマ

芹ヶ谷公園の再整備テーマ

まちなかで 人と緑が 出会い ふれあう 芸術の杜



3 導入施設の考え方


ゾーン名	導入施設の考え方	新規整備施設	改修予定施設	既存施設
美術館ゾーン	●芸術の杜にふさわしい空間とします ●2つの美術館、周囲の緑やせせらぎ、プロムナードが調和した空間を形成します ●（仮称）国際工芸美術館に関わる様々な体験ができる施設として、クラフト体験施設を整備します	・（仮称）国際工芸美術館 ・カフェ＆クラフト体験施設 ・バリアフリー対応のエレベーター（（仮称）国際工芸美術館内）	・駐車場（中・大型車、障がい者）	・国際版画美術館 ・もみじ園
アートイベントゾーン	●多目的広場をアートイベント等、様々な場面で有効活用できるように再整備します ●地域の歴史にふれあえるゾーンとして整備します ●既に開設された「冒険遊び場」を中心に、斜面樹林地を活かした自然とふれあえるゾーンとして活用します	・高ヶ坂縄文時代遺跡ガイダンス施設 ・ステージ	・多目的広場（防災オープンスペース） ・トイレ ・虹と水の広場	・冒険遊び場 ・ひだまり荘
芝生ゾーン	●台地上の眺望を活かし、開放的なゾーンとして芝生広場を整備します ●災害時の避難場所として整備します ●グラウンドを改修して、ボール遊び等が可能な空間を確保します ●市民要望のあったドッグランを、新たに整備します ●不足する駐車場を新たに整備します	・芝生広場（防災オープンスペース） ・大型遊具（ふわふわドーム） ・健康遊具 ・北口アプローチ園路 ・あずまや・かまどベンチ（防災対応） ・駐車場（普通車） ・トイレ（通常、防災対応） ・ドッグラン	・グラウンド	—
わき水と花の明るいゾーン	●過度の植栽は整理し、花木の植栽などを増やして、明るく華やかなゾーンとして整備します ●原則として現況の樹林地を適正な管理で保全するとともに、斜面地の湧水を活用します ●高低差を活かした大型複合遊具を整備します ●散策しながら芸術作品に触れ合えるスペースを配置します	・大型複合遊具 ・ホテルの観察路 ・クヌギの広場 ・コナラの森 ・アート展示スペース	・トイレ ・レストコーナー（警備員室） ・カキツバタ園 ・遊具広場 ・じゃぶじゃぶ池、水路	・芝生広場 ・花見広場 ・藤棚、花木園 ・大池 ・応急給水施設（防災対応）
エントランス および公園敷地外	●公園へのアクセス性を改善するため、入口をわかりやすくします ●中心市街地のまちづくりと一体的な再整備を行います	・アーストリートやストリートファニチャー整備	・入口整備（園名板等） ・アクセス路整備（カラー舗装）	—
共通事項	●各ゾーンで使いやすさに配慮してリニューアルを図ります ●ソフト事業として、バーベキュー広場を展開	・ベンチ ・野外卓 ・案内サイン ・掲示板 ・水飲み ・公園灯	・遊歩道 ・桜の植栽 ・花壇	—

6 運営管理項目と検討課題（案）

項目	ゾーン名	名称	内容	課題等
管理	共通	樹林地管理	樹林維持育成管理 （間伐、下草刈り等）	・生物多様性や、安全・快適性を考慮した定期的な樹林地管理 ・明るいイメージ継承のための樹林地育成管理マニュアル等の作成
		植栽地、芝生管理	剪定 徒長枝刈込 草刈り 等	・現在の管理内容の継続
		花壇管理	植替 水やり 草刈り 等	・どのような仕組みで管理を行うか （指定管理者主導によるボランティアなど）
		各種工作物管理 （定期点検）	保守点検 遊具等安全点検	・施設更新に合わせた管理（遊具、親水施設）
		安全管理	パトロール	・管理・運営の中で検討する必要がある。
		清掃	一般清掃 トイレ等施設清掃	・現在の管理内容の継続 （一部の清掃をボランティア等との協働することも検討できる）
運営	共通	駐車場	施設運営	・公園施設の更新やイベントなど利用増進に合わせた駐車場の適切な運用
		バーベキュー広場	施設運営	・ソフト事業として展開するため場所の選定
		イベント	桜祭り アートイベント その他イベント	・占用する場合の、許可等の運営ルール ・各種イベントの状況把握 ・イベントの提案力
	美術館ゾーン	（仮称）国際工芸美術館	施設運営 イベント・企画運営	・運営方針や内容の検討
		国際版画美術館	施設運営 イベント・企画運営	・現在の管理内容の継続
		カフェ＆クラフト体験施設	施設運営 イベント・企画運営 カフェ経営	・クラフト体験施設の運営方針や内容の検討 ・カフェ施設とクラフト体験施設は、併設するか独立するか。
	アートイベントゾーン	冒険遊び場	施設運営	・指定管理者の運営か自主運営の継続か
		ガイダンス施設	施設運営 イベント・企画運営	・運営方針や内容の検討
		ひだまり荘	施設運営	・指定管理者の運営か運営協議会の運営か
		多目的広場	施設運営	・ステージのニーズ等の把握 ・流鏑馬等の運用方法の検討 ・虹と水の広場の安全な運用方法
	芝生ゾーン	大型遊具（ふわふわドーム）	施設運営（安全パトロール）	・常駐管理とするか、巡回管理とするか
		ドッグラン	施設運営	・運営方針や内容の検討
		グラウンド	施設運営	・既存団体との調整 ・使用用途（キャッチボール、サッカーのボール蹴り、ゲートボール）
	わき水と花の 明るいゾーン	コナラの森 クスギの広場	施設運営	・樹林地管理と同様
		（仮）ホテル散策路	運用方法	・ホテルの増殖は、自然繁殖か養殖か。養殖の場合、自然環境に悪影響を与えない手法の検討
		アート展示スペース	運用方法	・大学と連携して期間限定で作品展示（例えば1年毎、半年毎に作品を更新）
	エントランス 公園敷地外	アートストリート	運用方法	・中心市街地整備基本計画と整合を図る。
		バス	運用方法	・運行ルート、費用の面などさまざまな視点から検討する必要がある。


7 中心市街地との関連図及び今後の進め方とスケジュールについて（案）

■町田市中心市街地との関連図

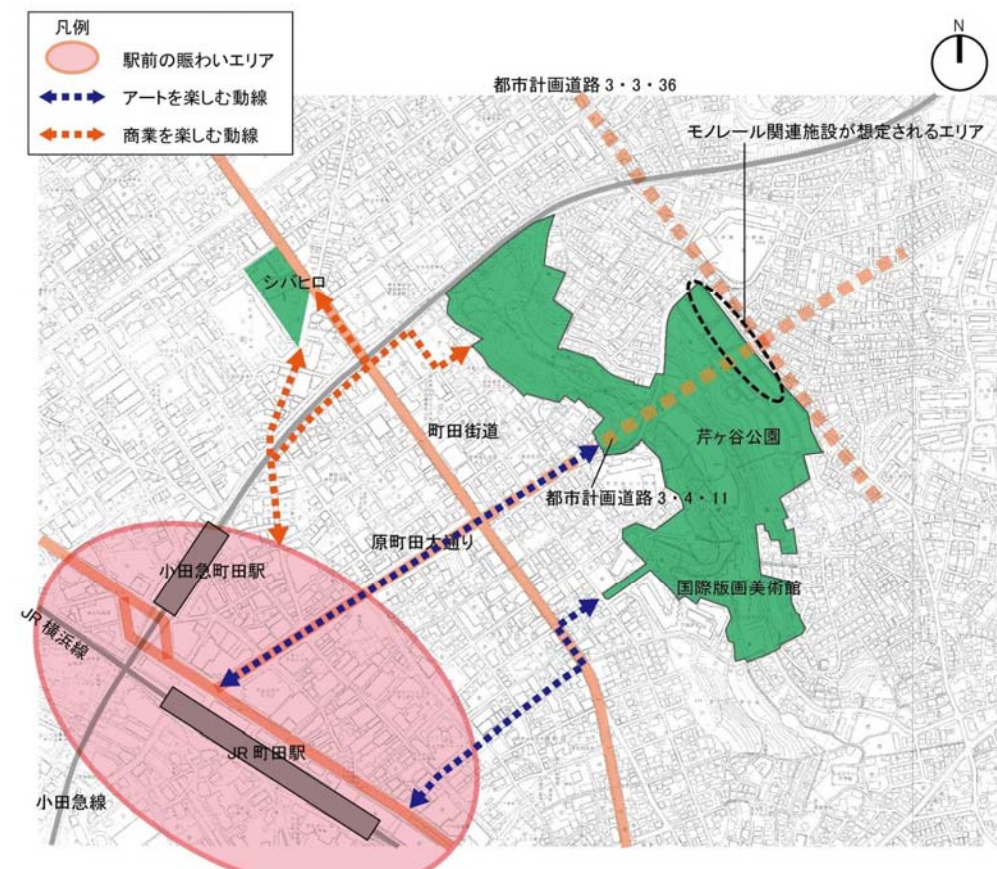

■今後の進め方と関連計画について


事業・関係計画内容		年 度						
		2015年度	2016年度	2017年度	2018年度	2019年度	2020年度 オリンピック開会	2021年度以降
		平成27年度	平成28年度	平成29年度	平成30年度	平成31年度	平成32年度	平成33年度以降
事業・関連計画	芹ヶ谷公園再整備基本計画	基本計画 ↑ ・市民意見 ・懇談会	基本設計 実施設計 (運営・管理 手法の検討)			整備工事 一部整備完了		完了
	(仮称)国際工芸美術館事業計画	基本設計 ↓ 自然環境調査	実施設計		整備工事		開館	

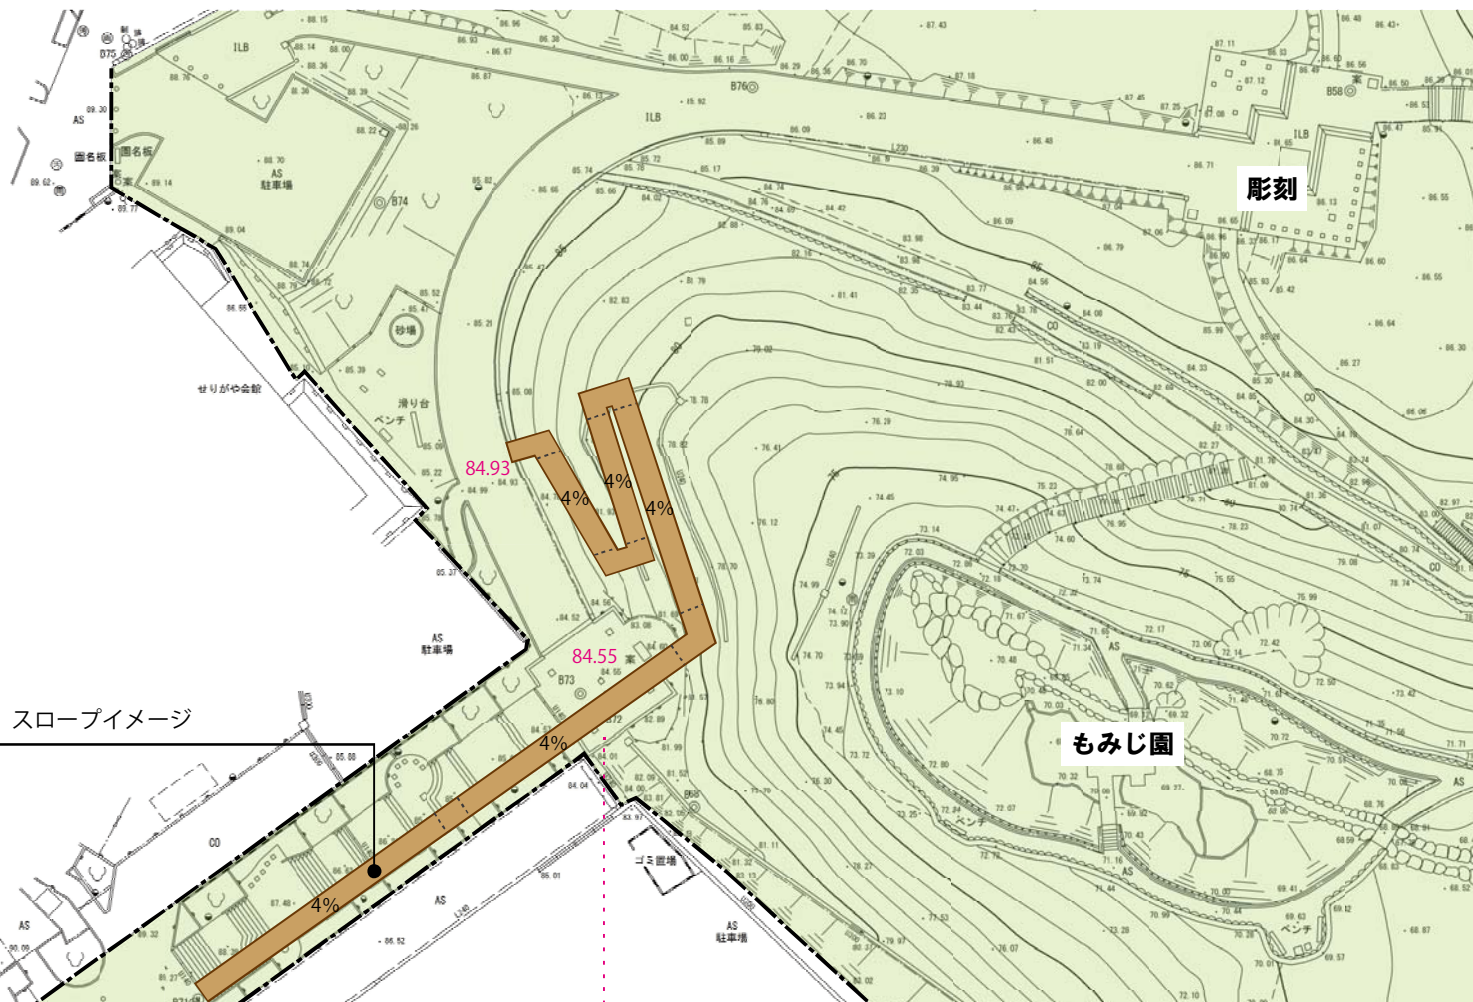


スロープイメージ



入口

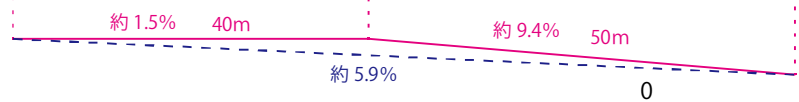

現況写真

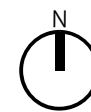

南側アプローチバリアフリー検討図1：500

50m

【参考-2】バリアフリー検討



スロープイメージ

現地写真




0

50m

南西側入口 バリアフリー検討図1：500



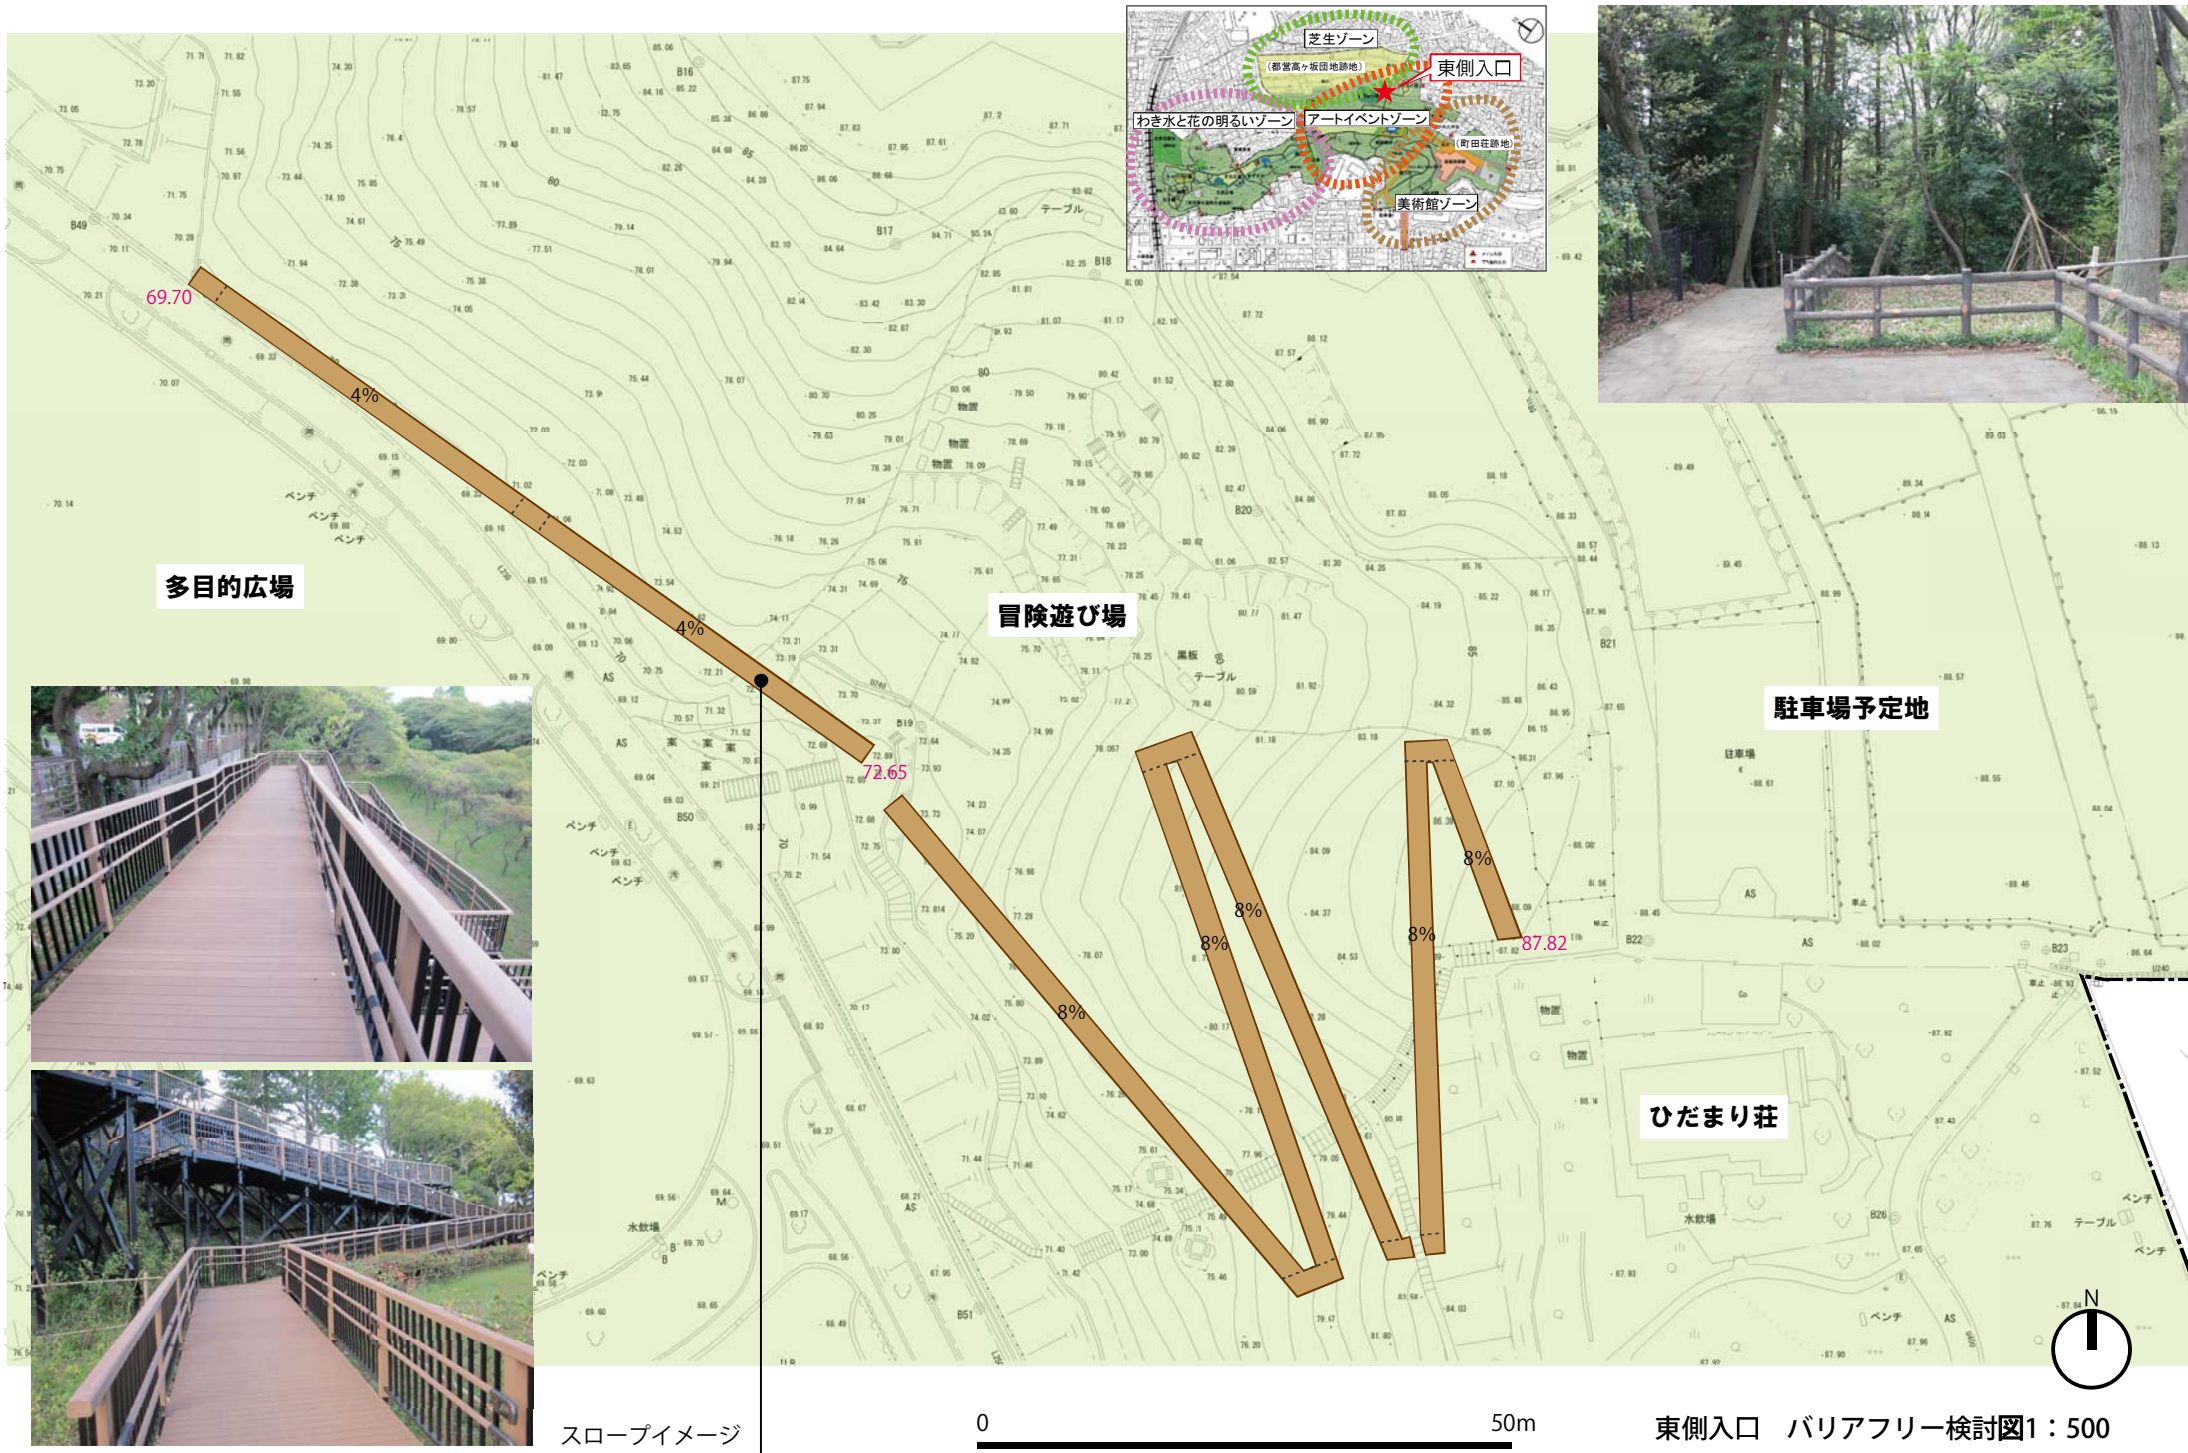

スロープイメージ