

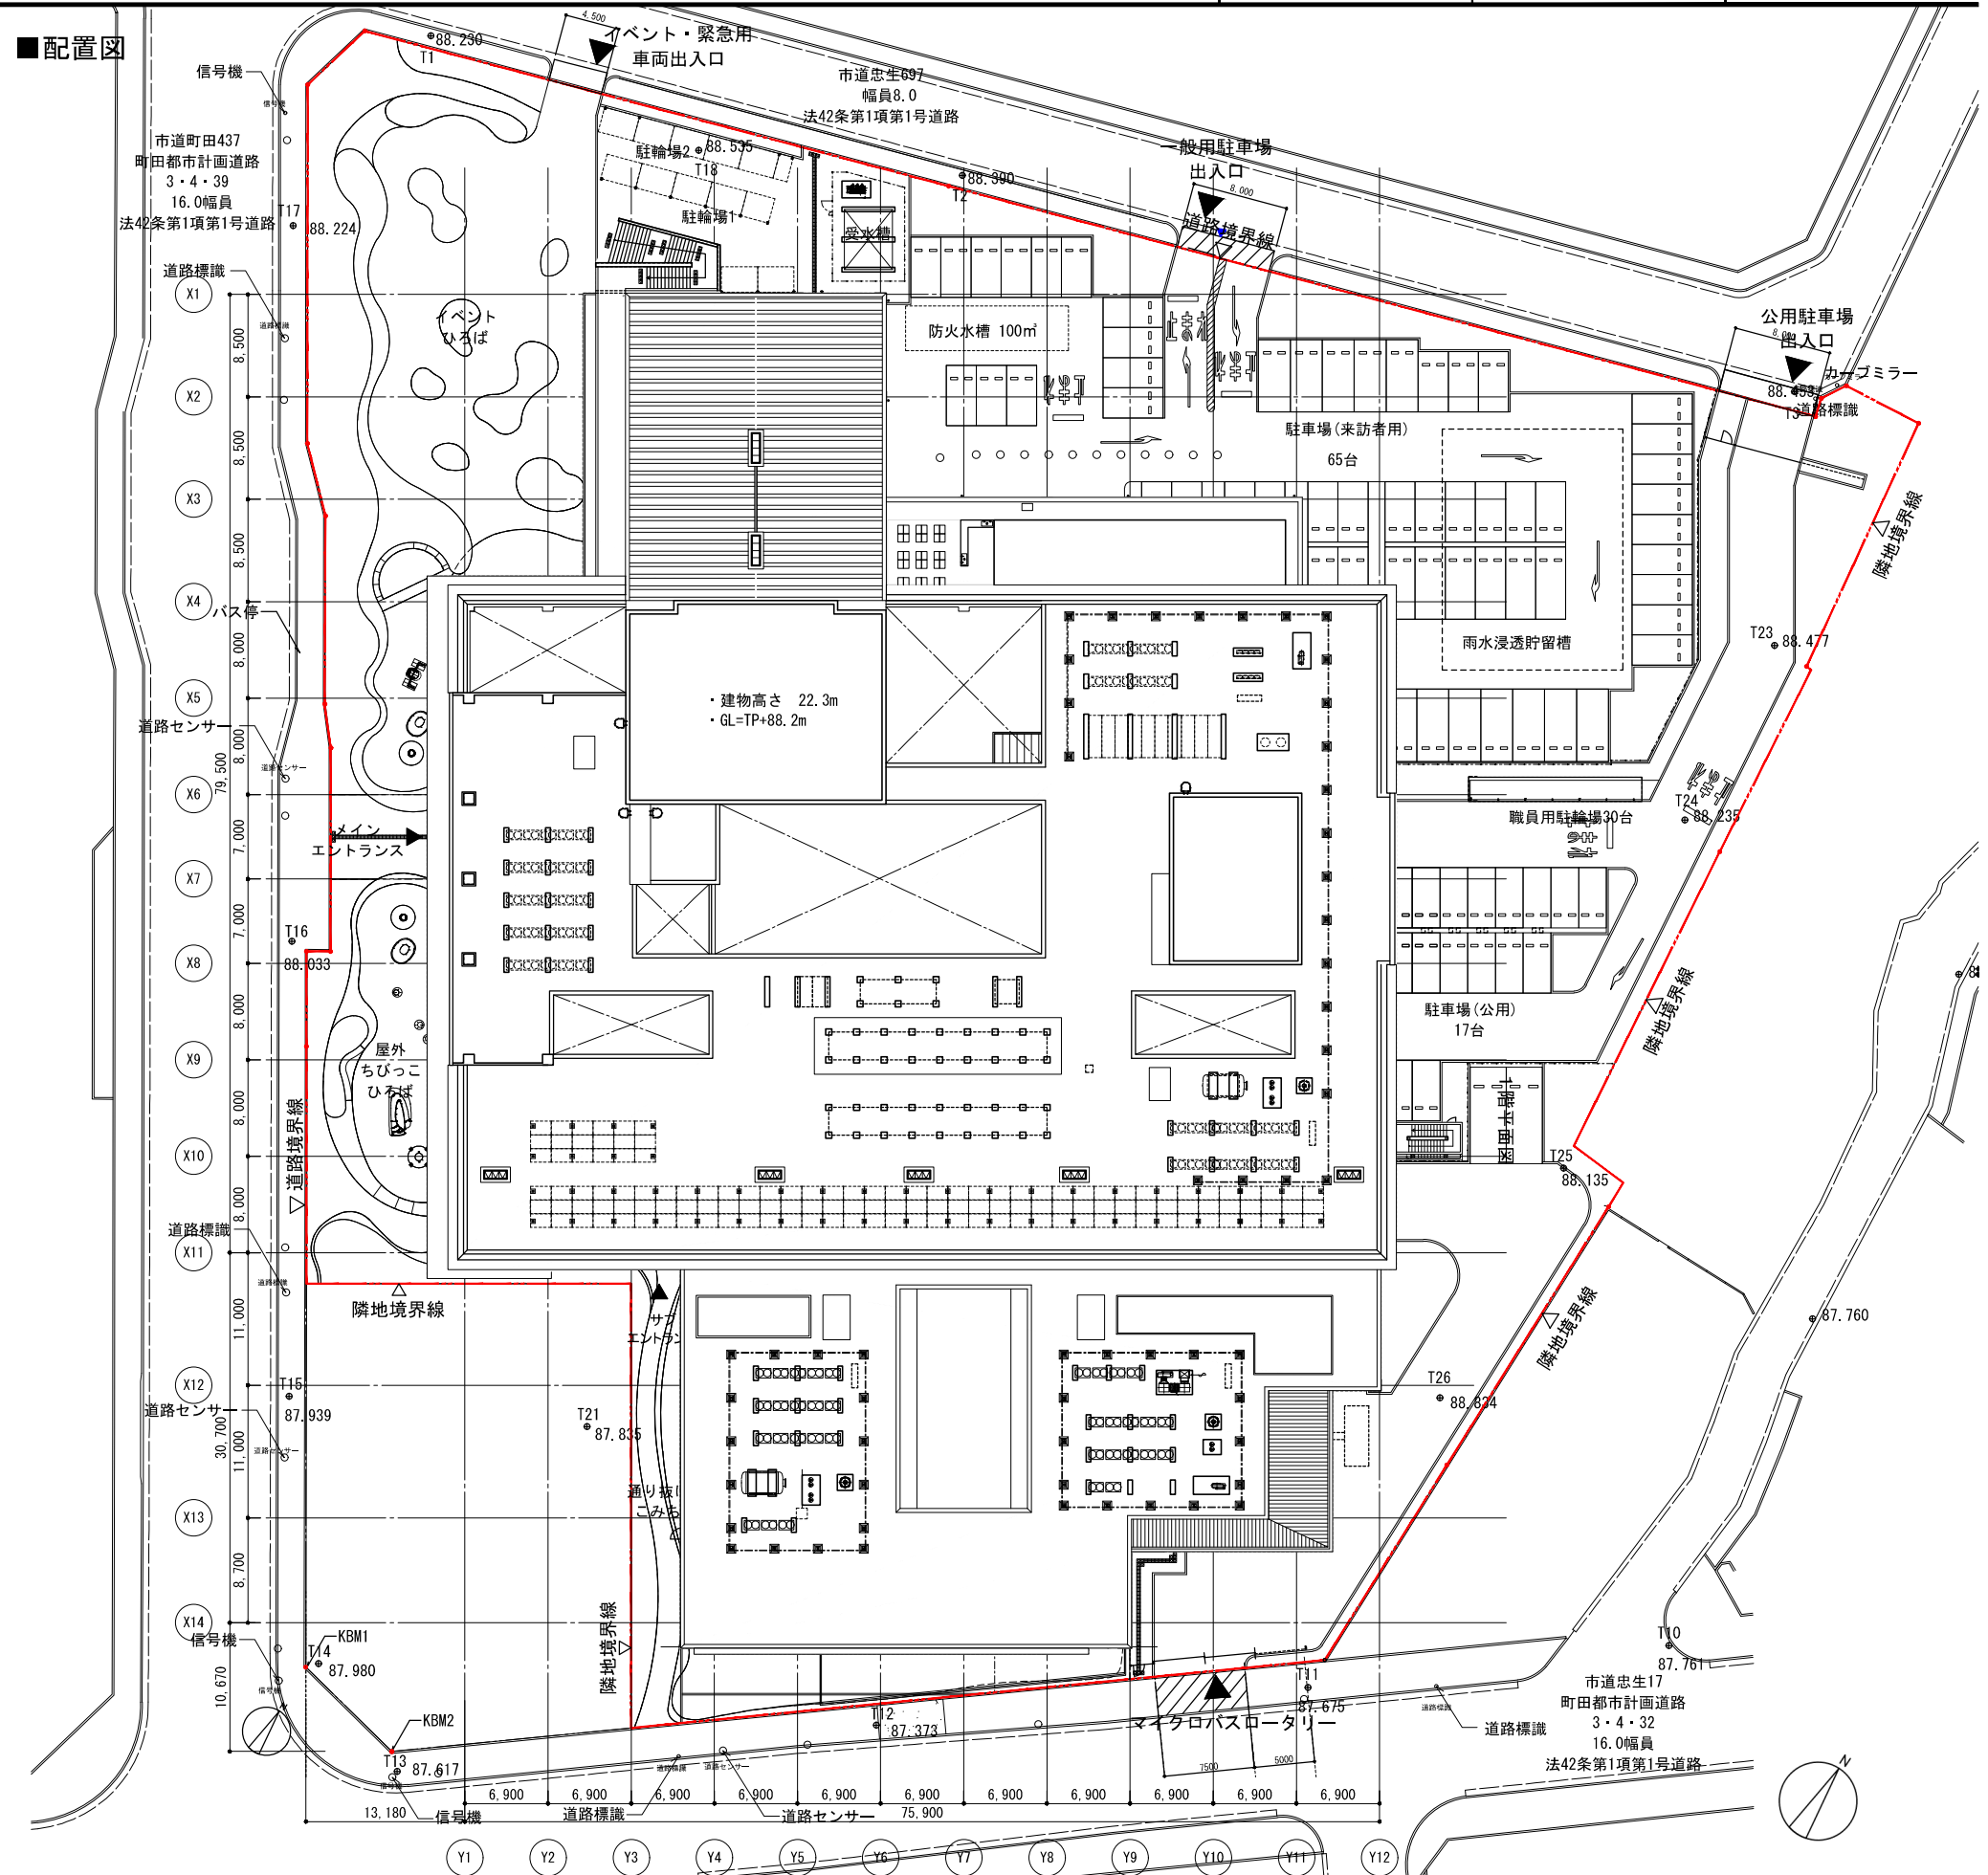


■ 配置図

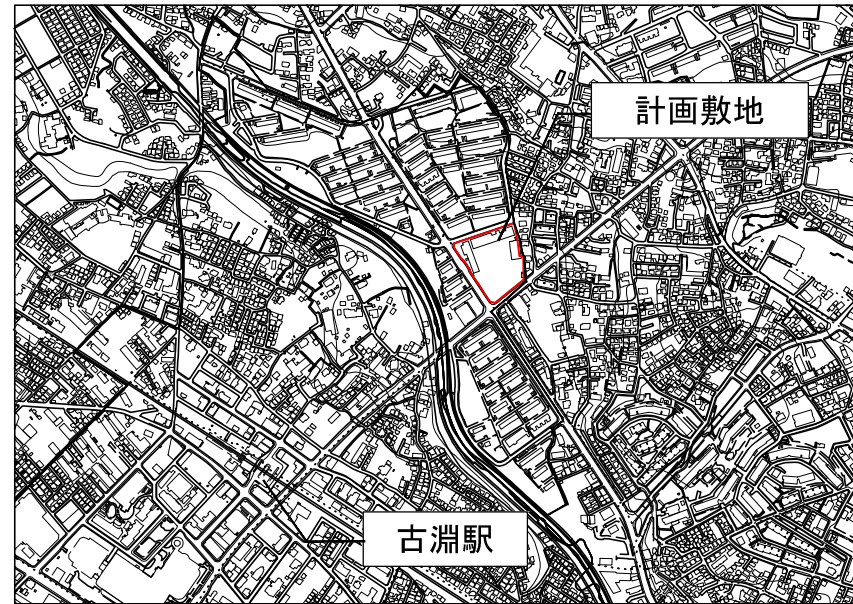

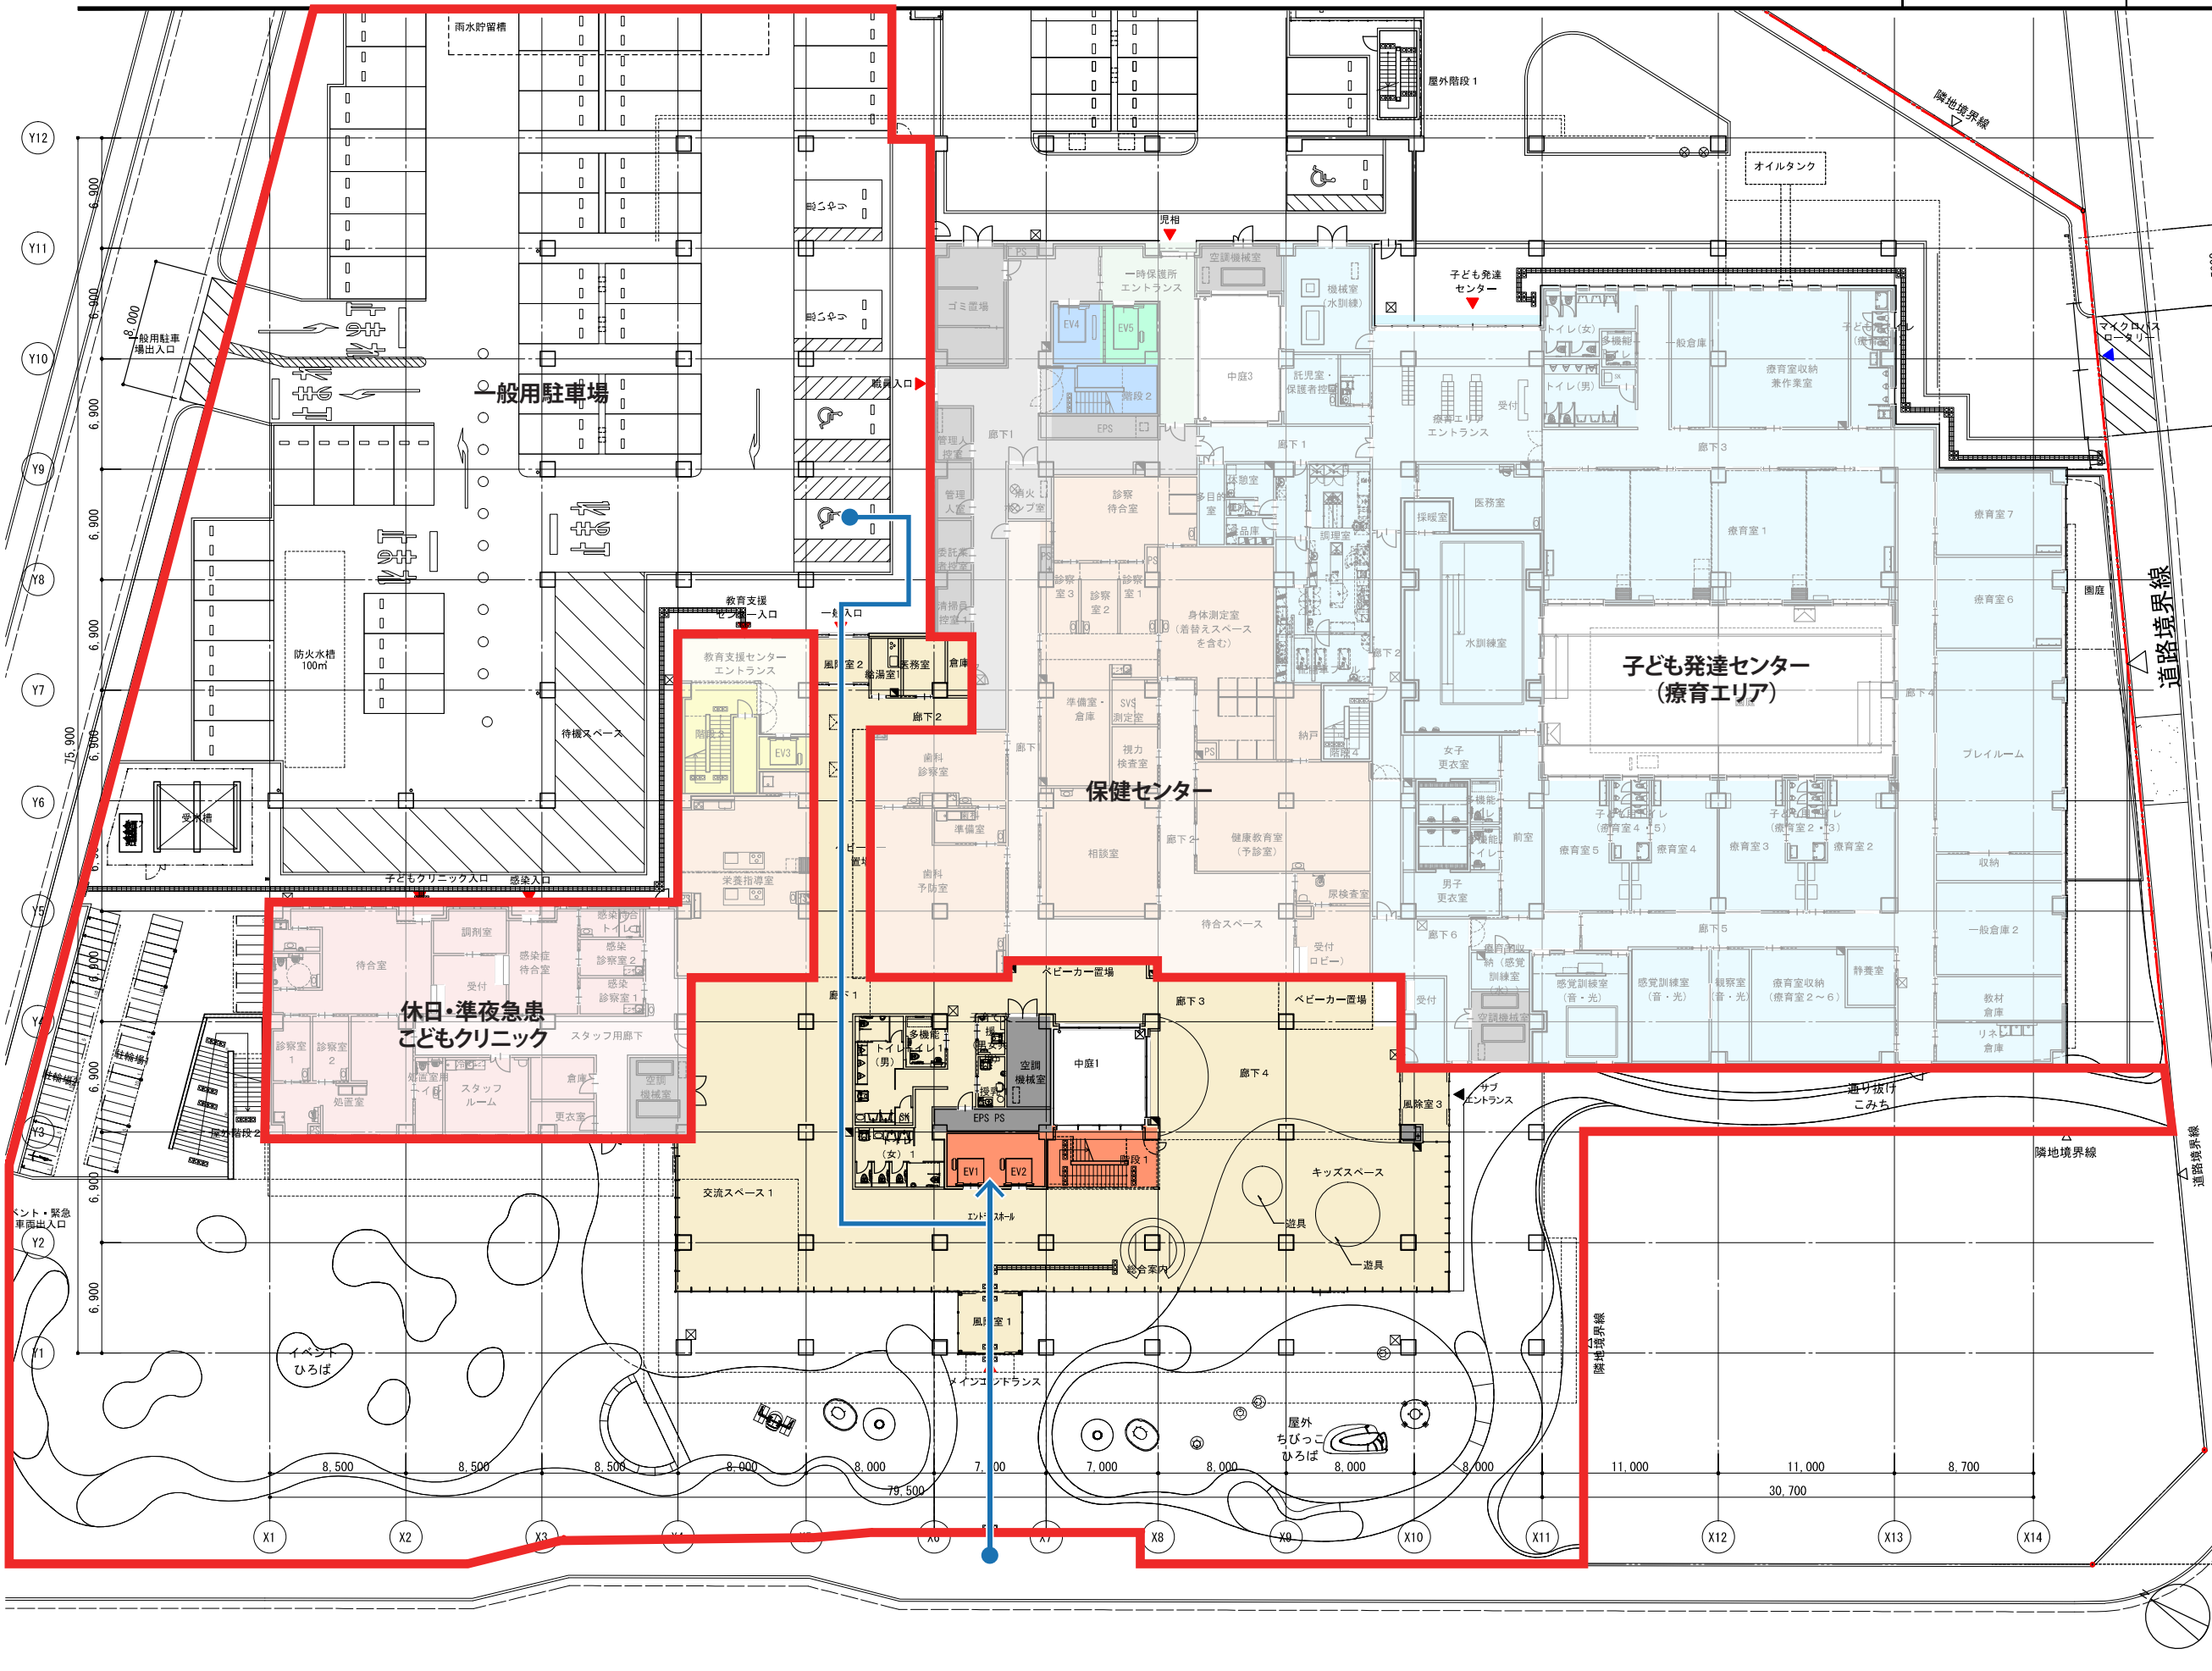

符号凡例

部門 部門内廊下

保健センター

子ども発達センター

子どもクリニック

教育センター

市機能一体エリア
子ども家庭センター
サポートセンターまちだ
木曽地区協議会
(貸出施設)

東京都児童相談所

職員(都・市共通)共用施設

一般解放エリア・廊下

一般用EV

教育センター専用EV

児相専用EV・階段

職員(都・市共通)用EV・階段

符号凡例

TT : たて樋 (数字は呼び径を示し、特記外カラーVPとする)

目YD : 横引きルーフドレン (特記なき限り、呼び径125φを示す)

RD : ルーフドレン (特記なき限り、呼び径125φを示す)

CD : 中継ルーフドレン (特記なき限り、呼び径125φを示す)

床下品検口 (防臭・防湿タイプ 縦切) 600角

銅製マンホール蓋 (密閉型) 600φ

(下部SUSタラップ4段)

△ : 丸環

△ : 吊環

△ : 消火器ボックス (埋込み)

△ : 消火器ボックス (床置き)

△ : 注意喚起用床材

△ : 誘導用床材


△ : 背かご付タラップ

△ : 救助袋

△ : 排煙口

一般市民が利用・通行
するエリア

多目的のホールに至る動線

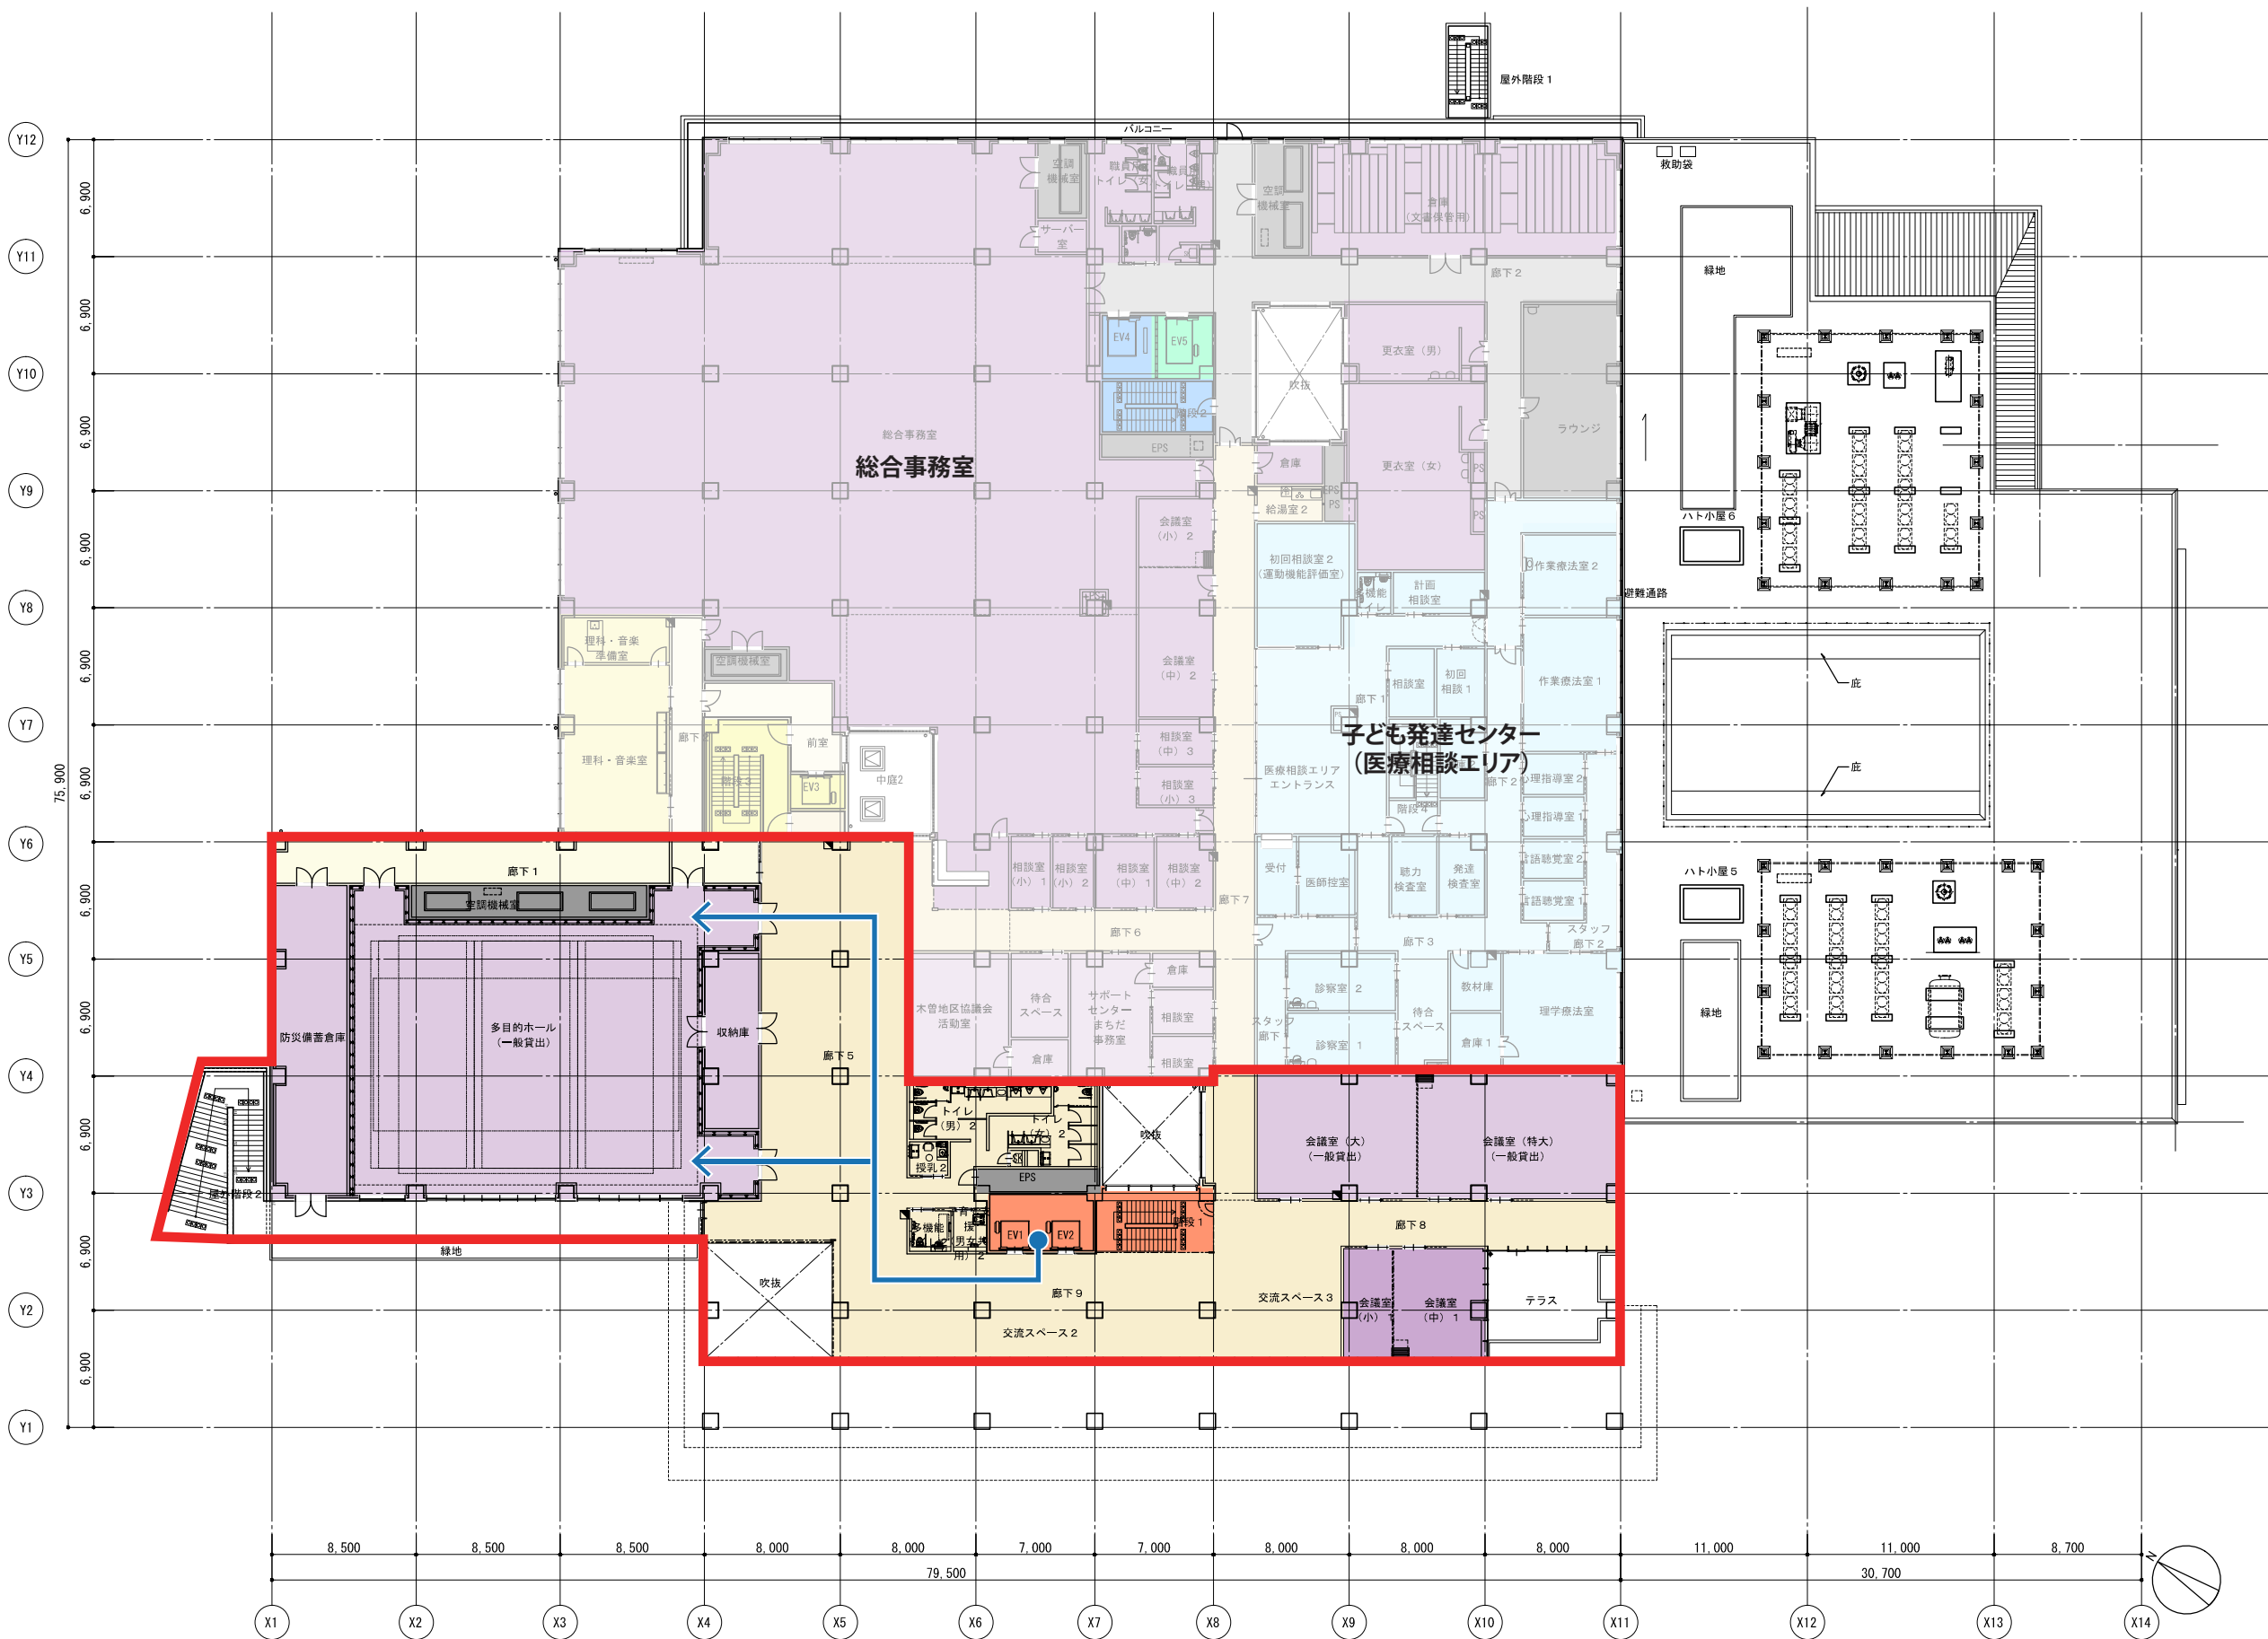

符号凡例

部門	部門内廊下
保健センター	
子ども発達センター	
子どもクリニック	
教育センター	
市機能一体エリア 子ども家庭センター サポートセンターまちだ 木曽地区協議会 (貸出施設)	
東京都児童相談所	
職員(都・市共通)共用施設	
一般解放エリア・廊下	
一般用EV	教育センター専用EV
児相専用EV・階段	職員(都・市共通)用EV・階段

符号凡例

●TT	: たて樋 (数字は呼び径を示し、特記外カラーVPとする)
目YD	: 横引きルーフドレン (特記なき限り、呼び径125φを示す)
●RD	: ルーフドレン (特記なき限り、呼び径125φを示す)
●CD	: 中継ルーフドレン (特記なき限り、呼び径125φを示す)
⊗	: 床下品検口 (防臭・防湿タイプ 縦付) 600角 (下部SUSタラップ4段)
⊗	: 鉋形型マンホール蓋 (密閉型) 600φ (下部SUSタラップ4段)
△	: 丸環
▲	: 吊環
■	: 消火器ボックス (埋込み)
□	: 消火器ボックス (床置き)
⊠	: 注意喚起用床材
≡	: 誘導用床材
⌂	: 背かご付タラップ
⊞	: 救助袋
■	: 排煙口

一般市民が利用・通行するエリア

多目的ホールに至る動線

