




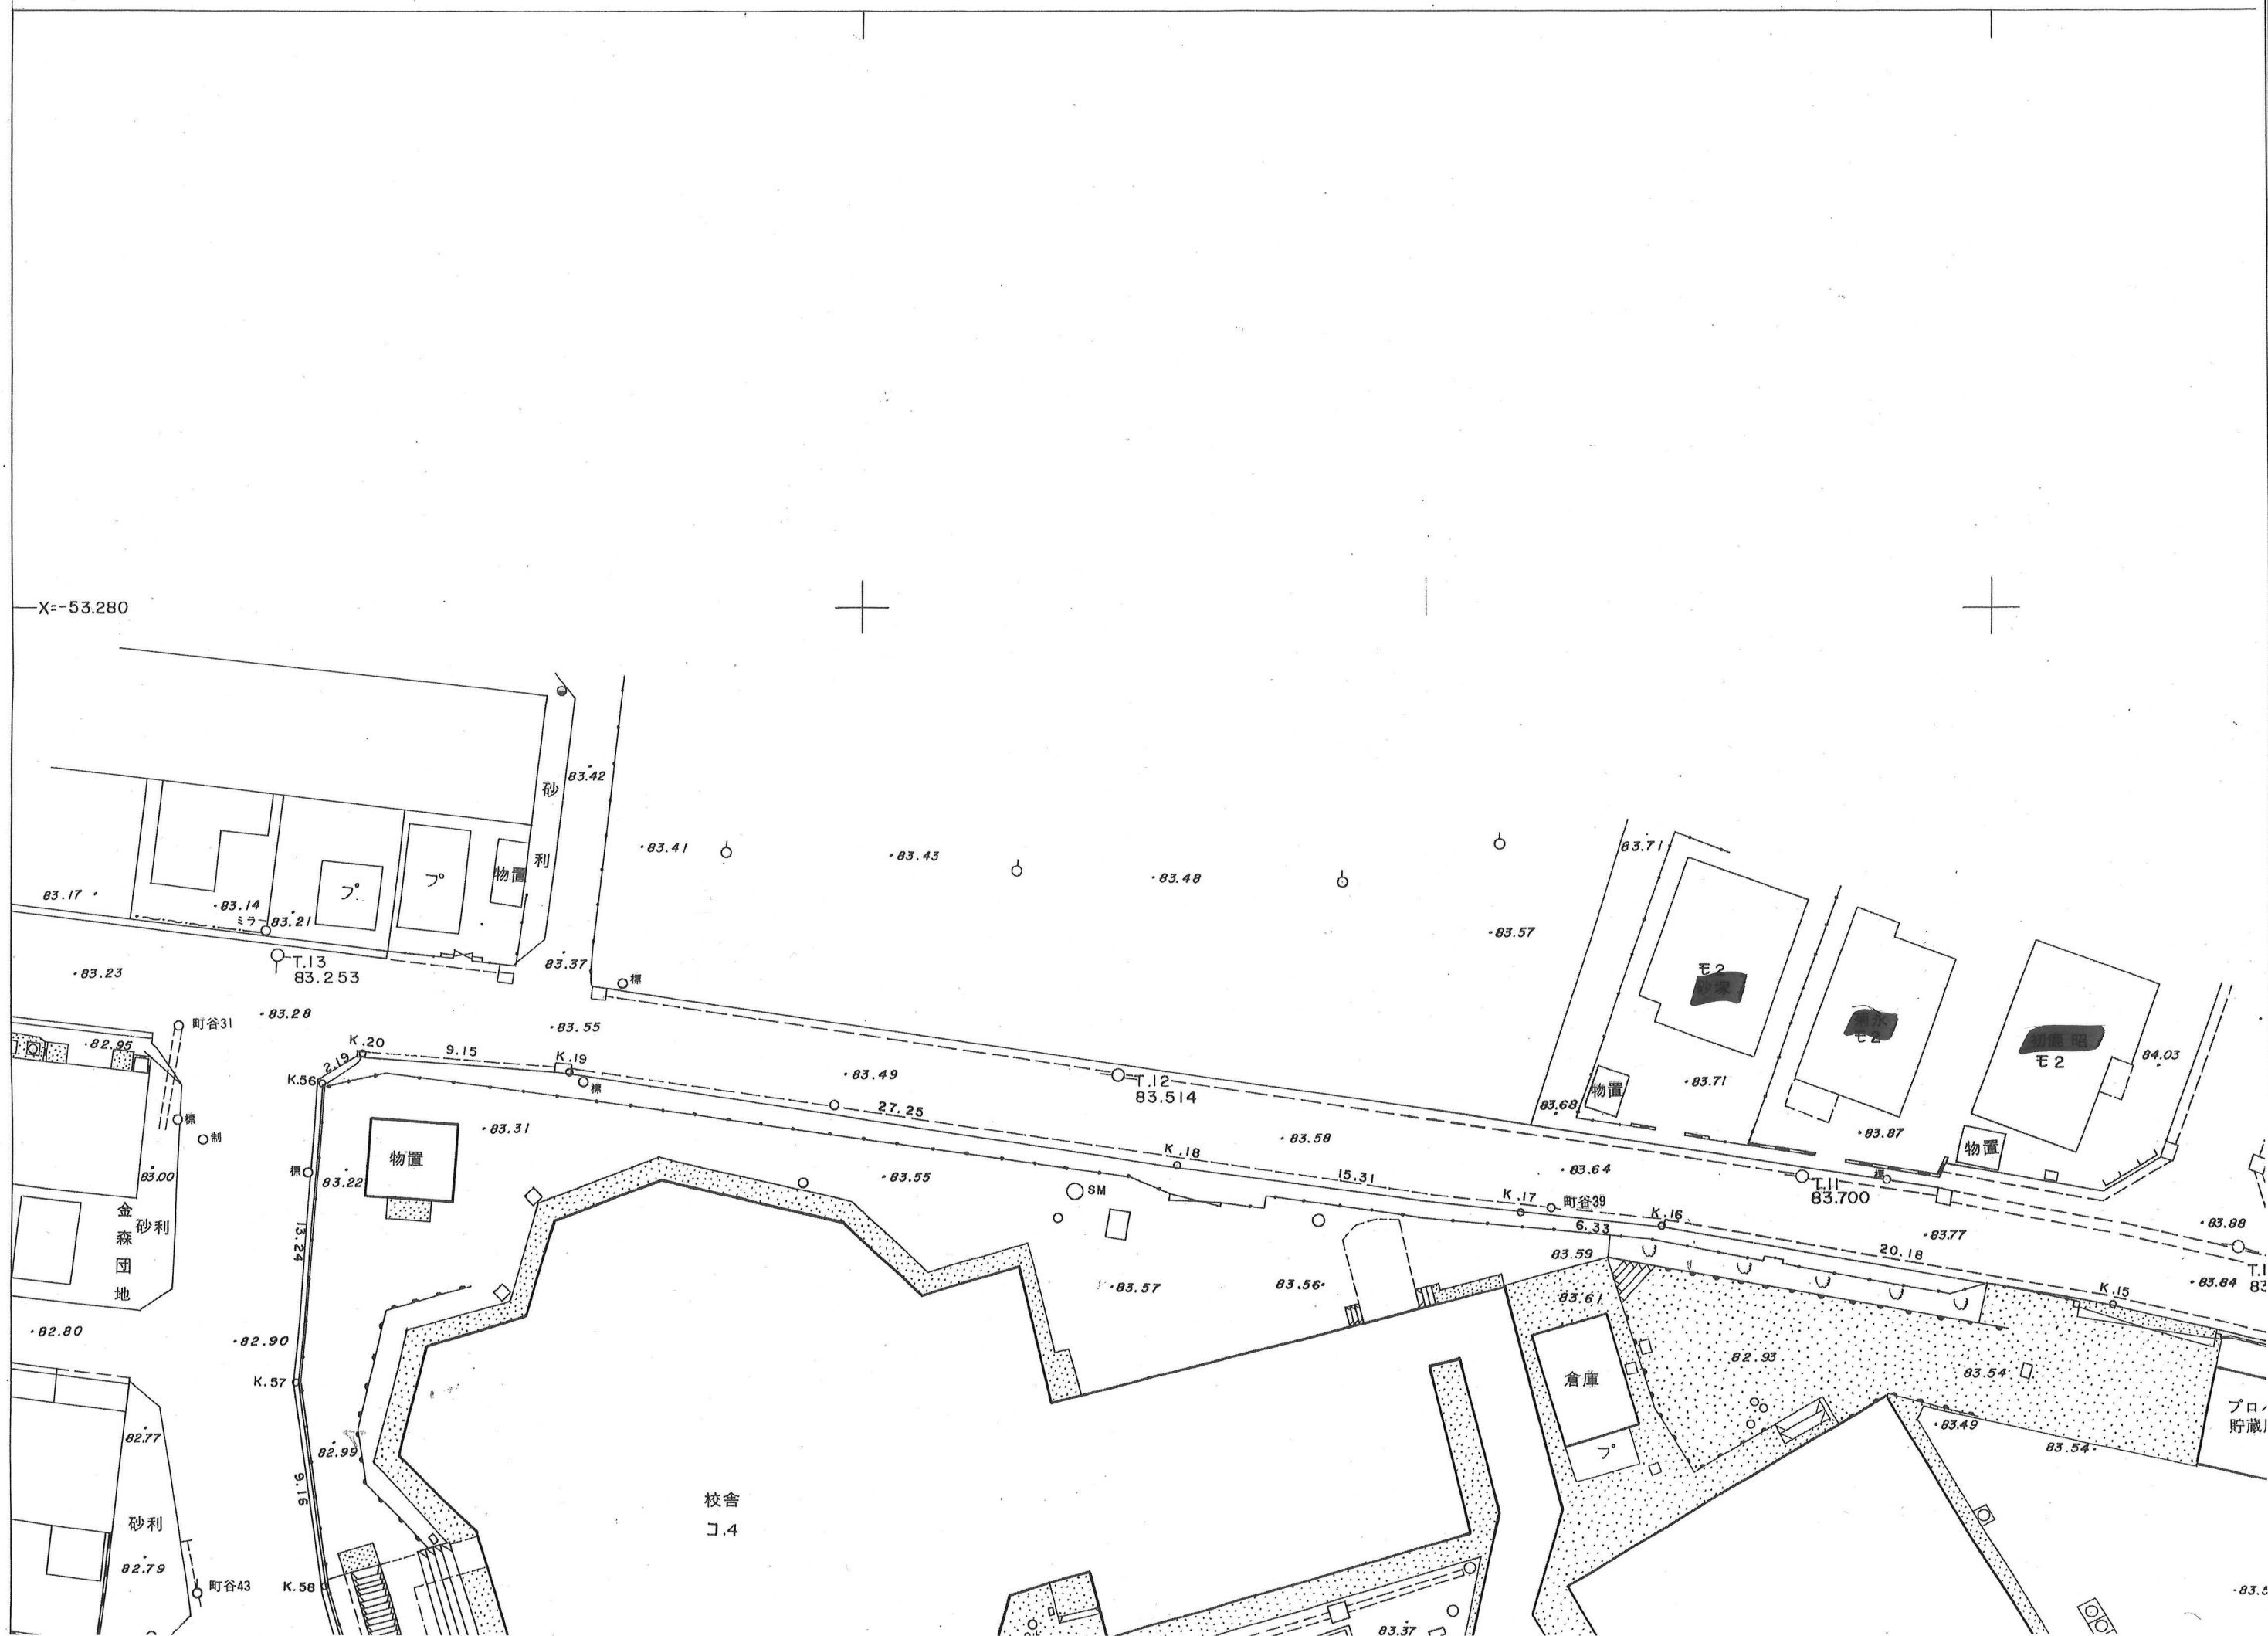


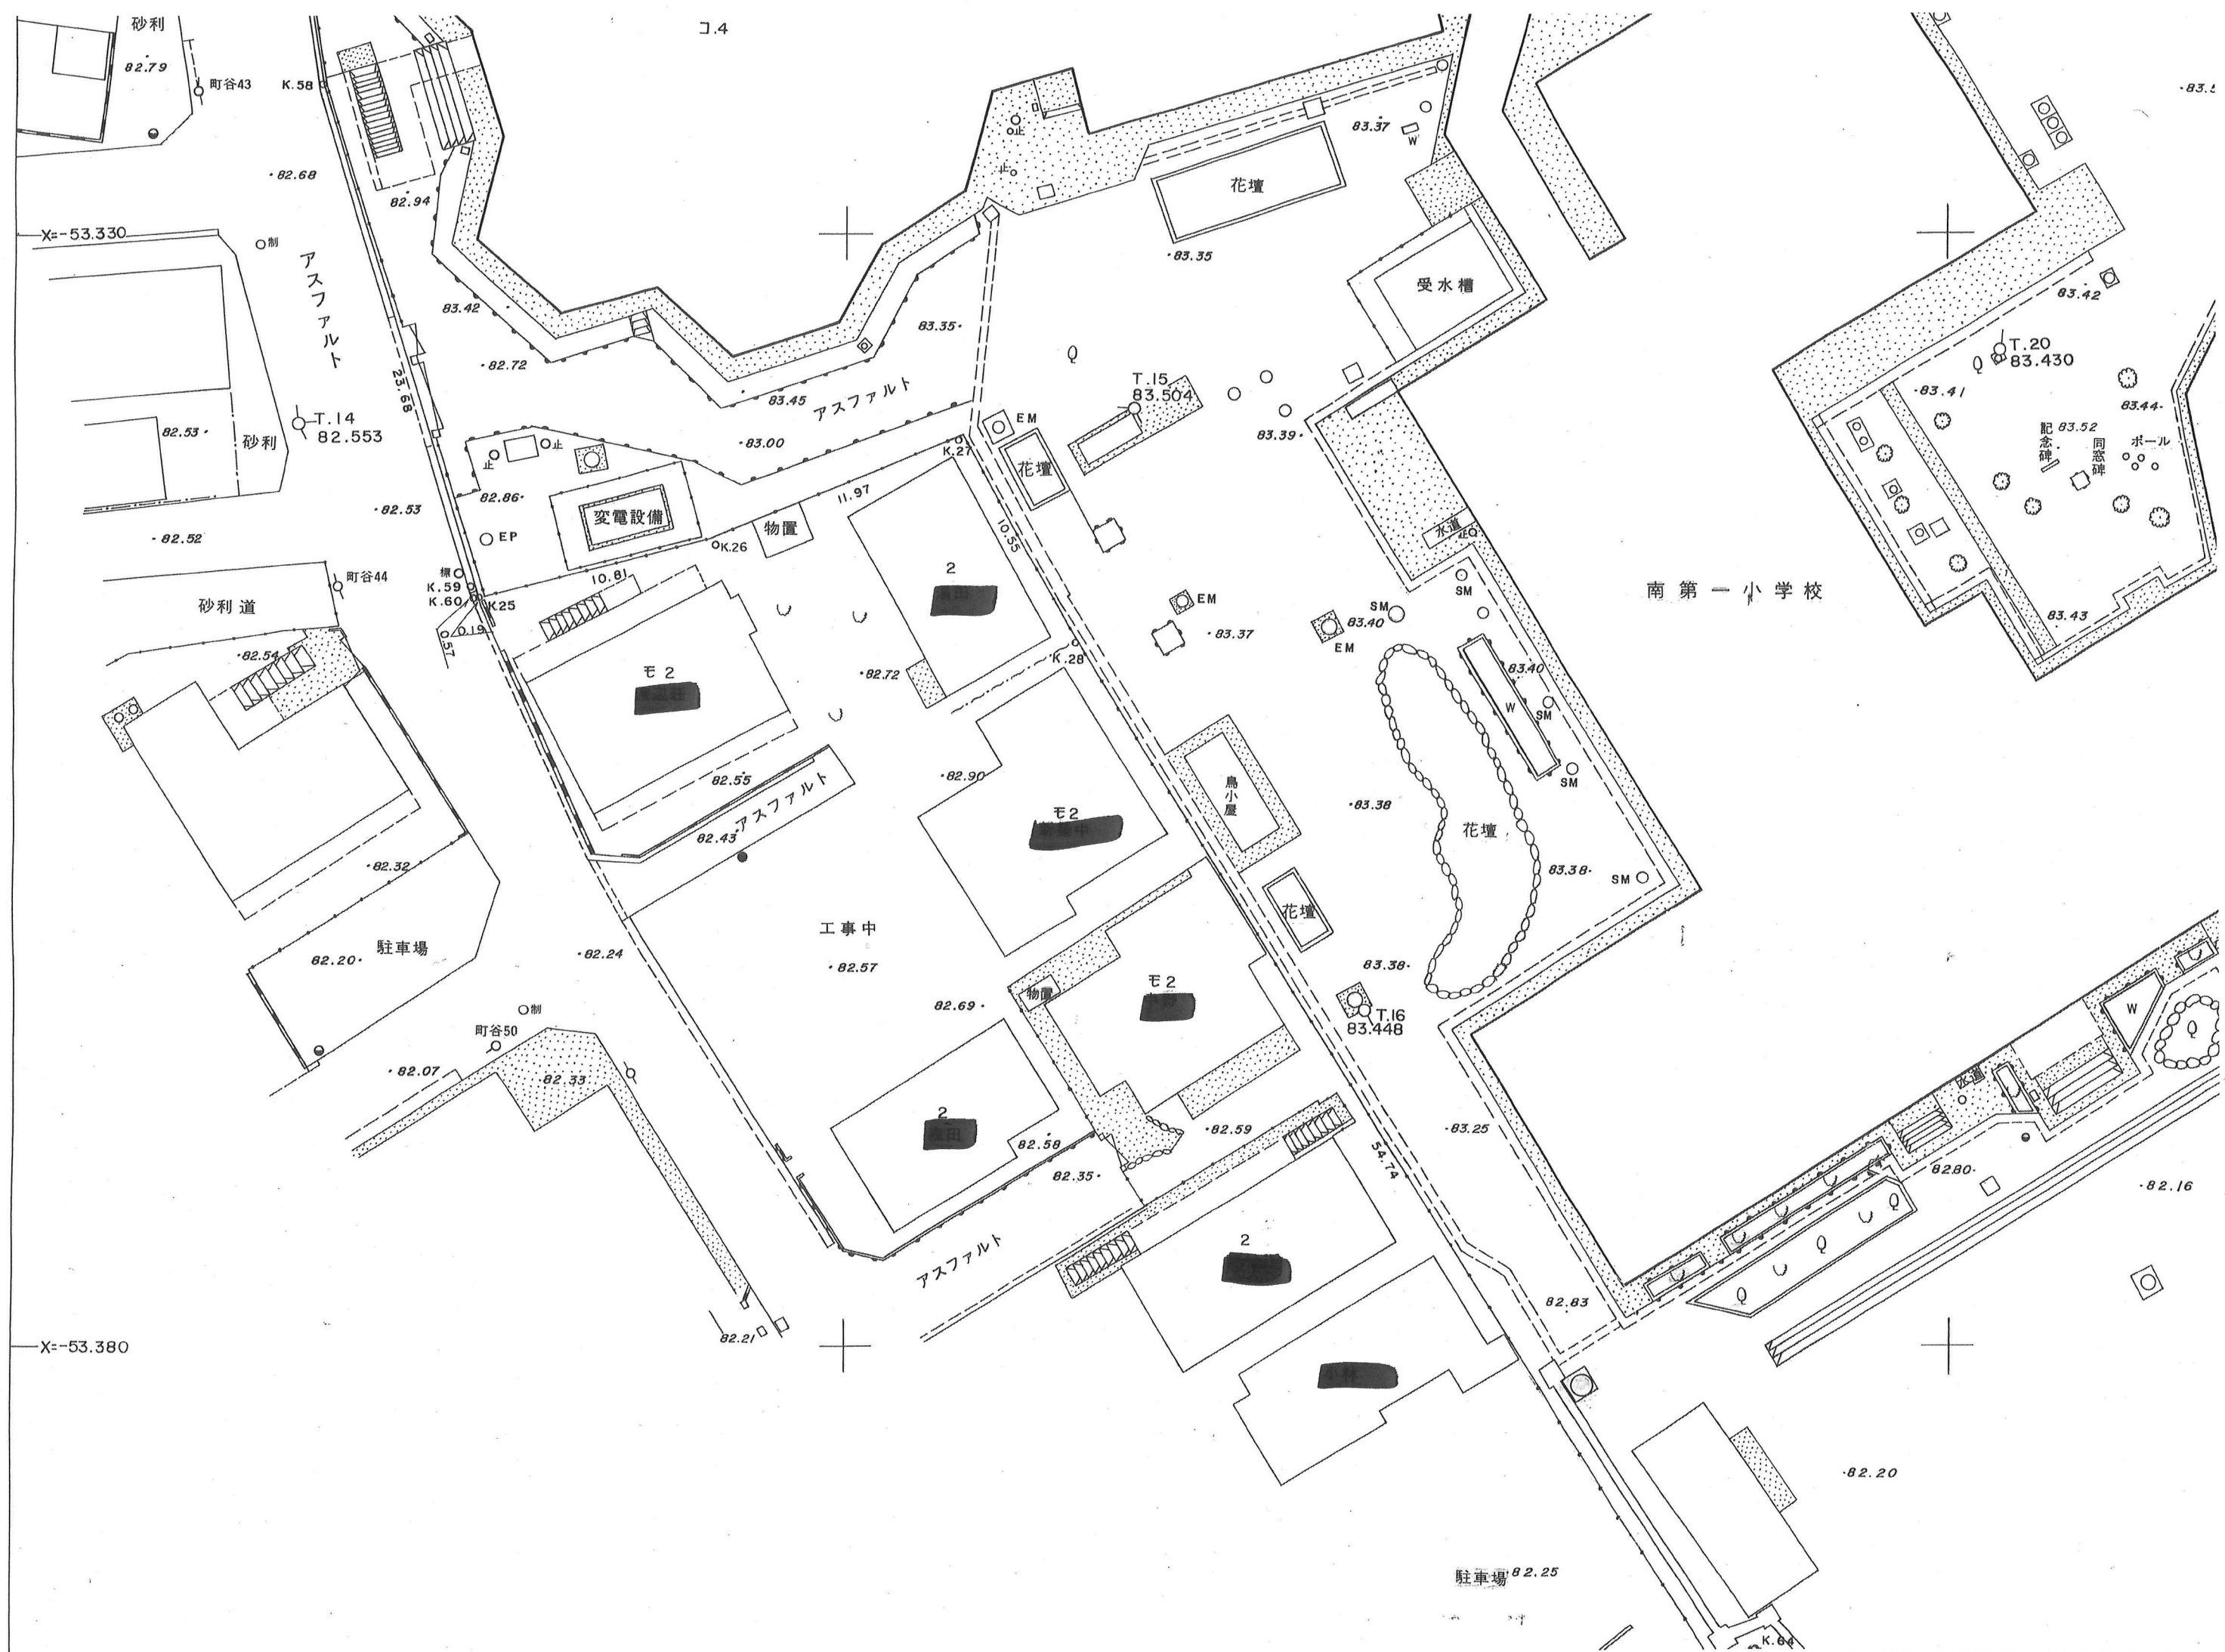

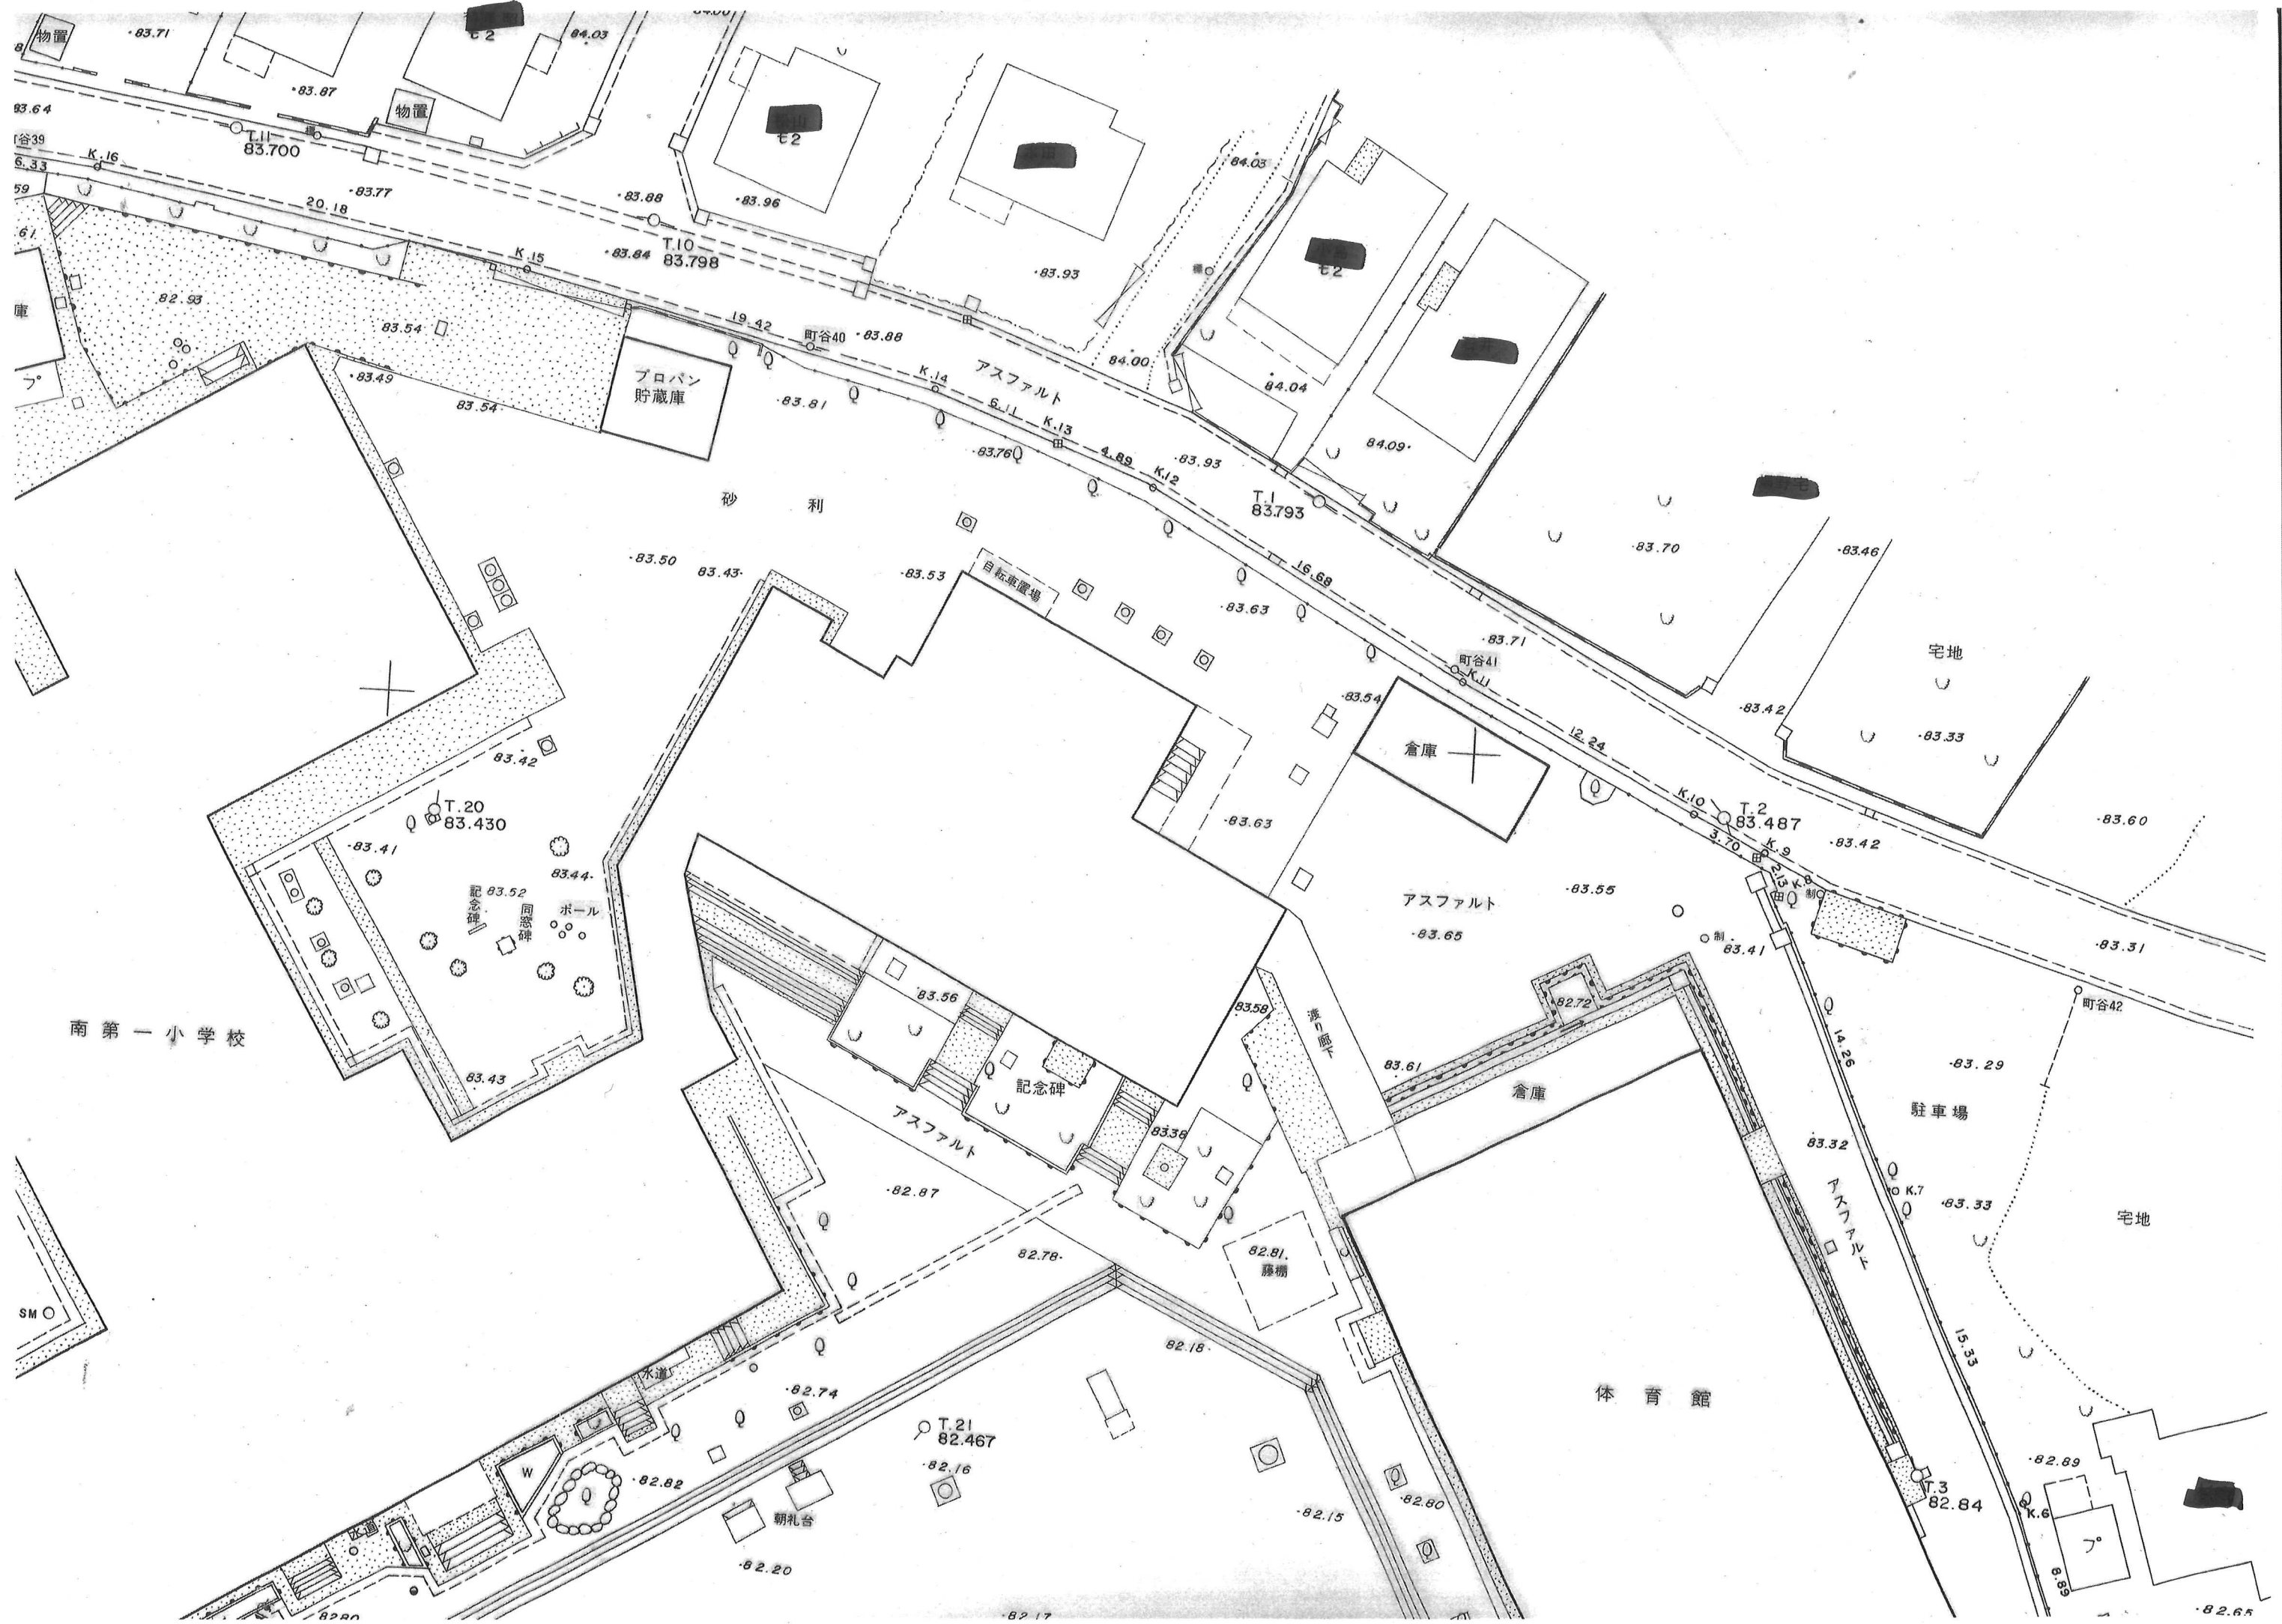

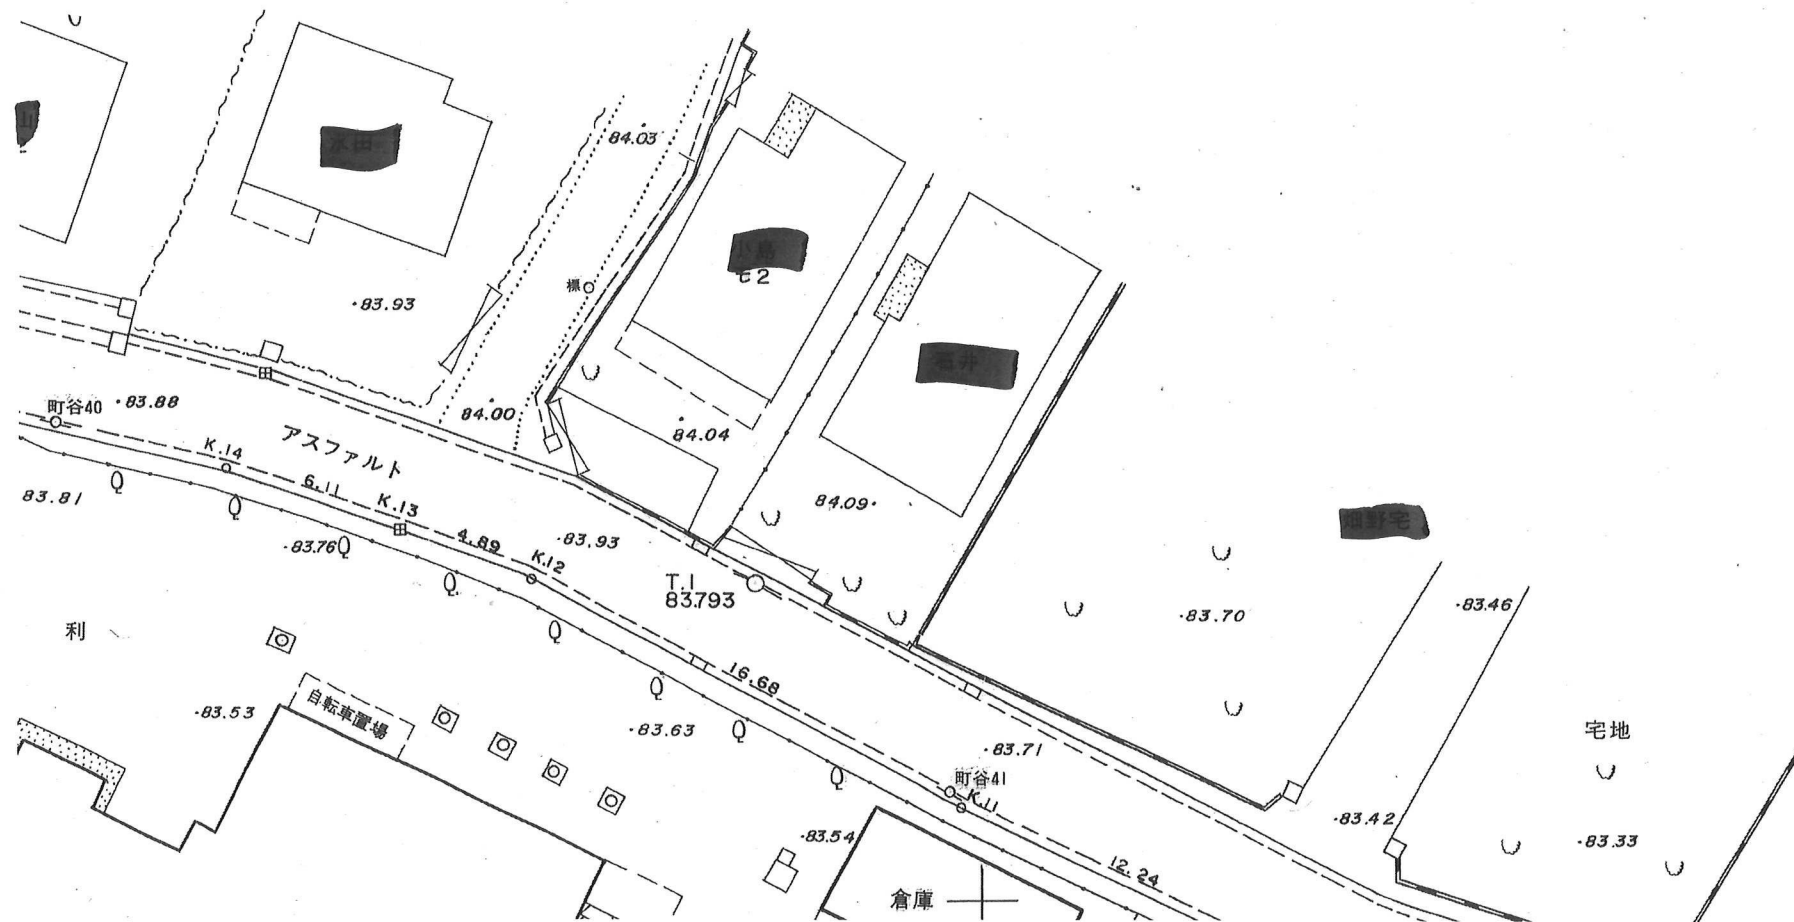


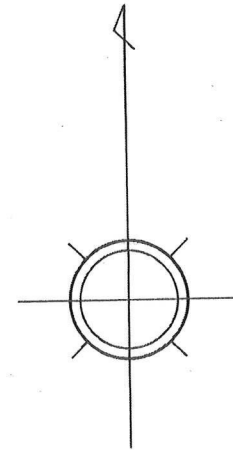


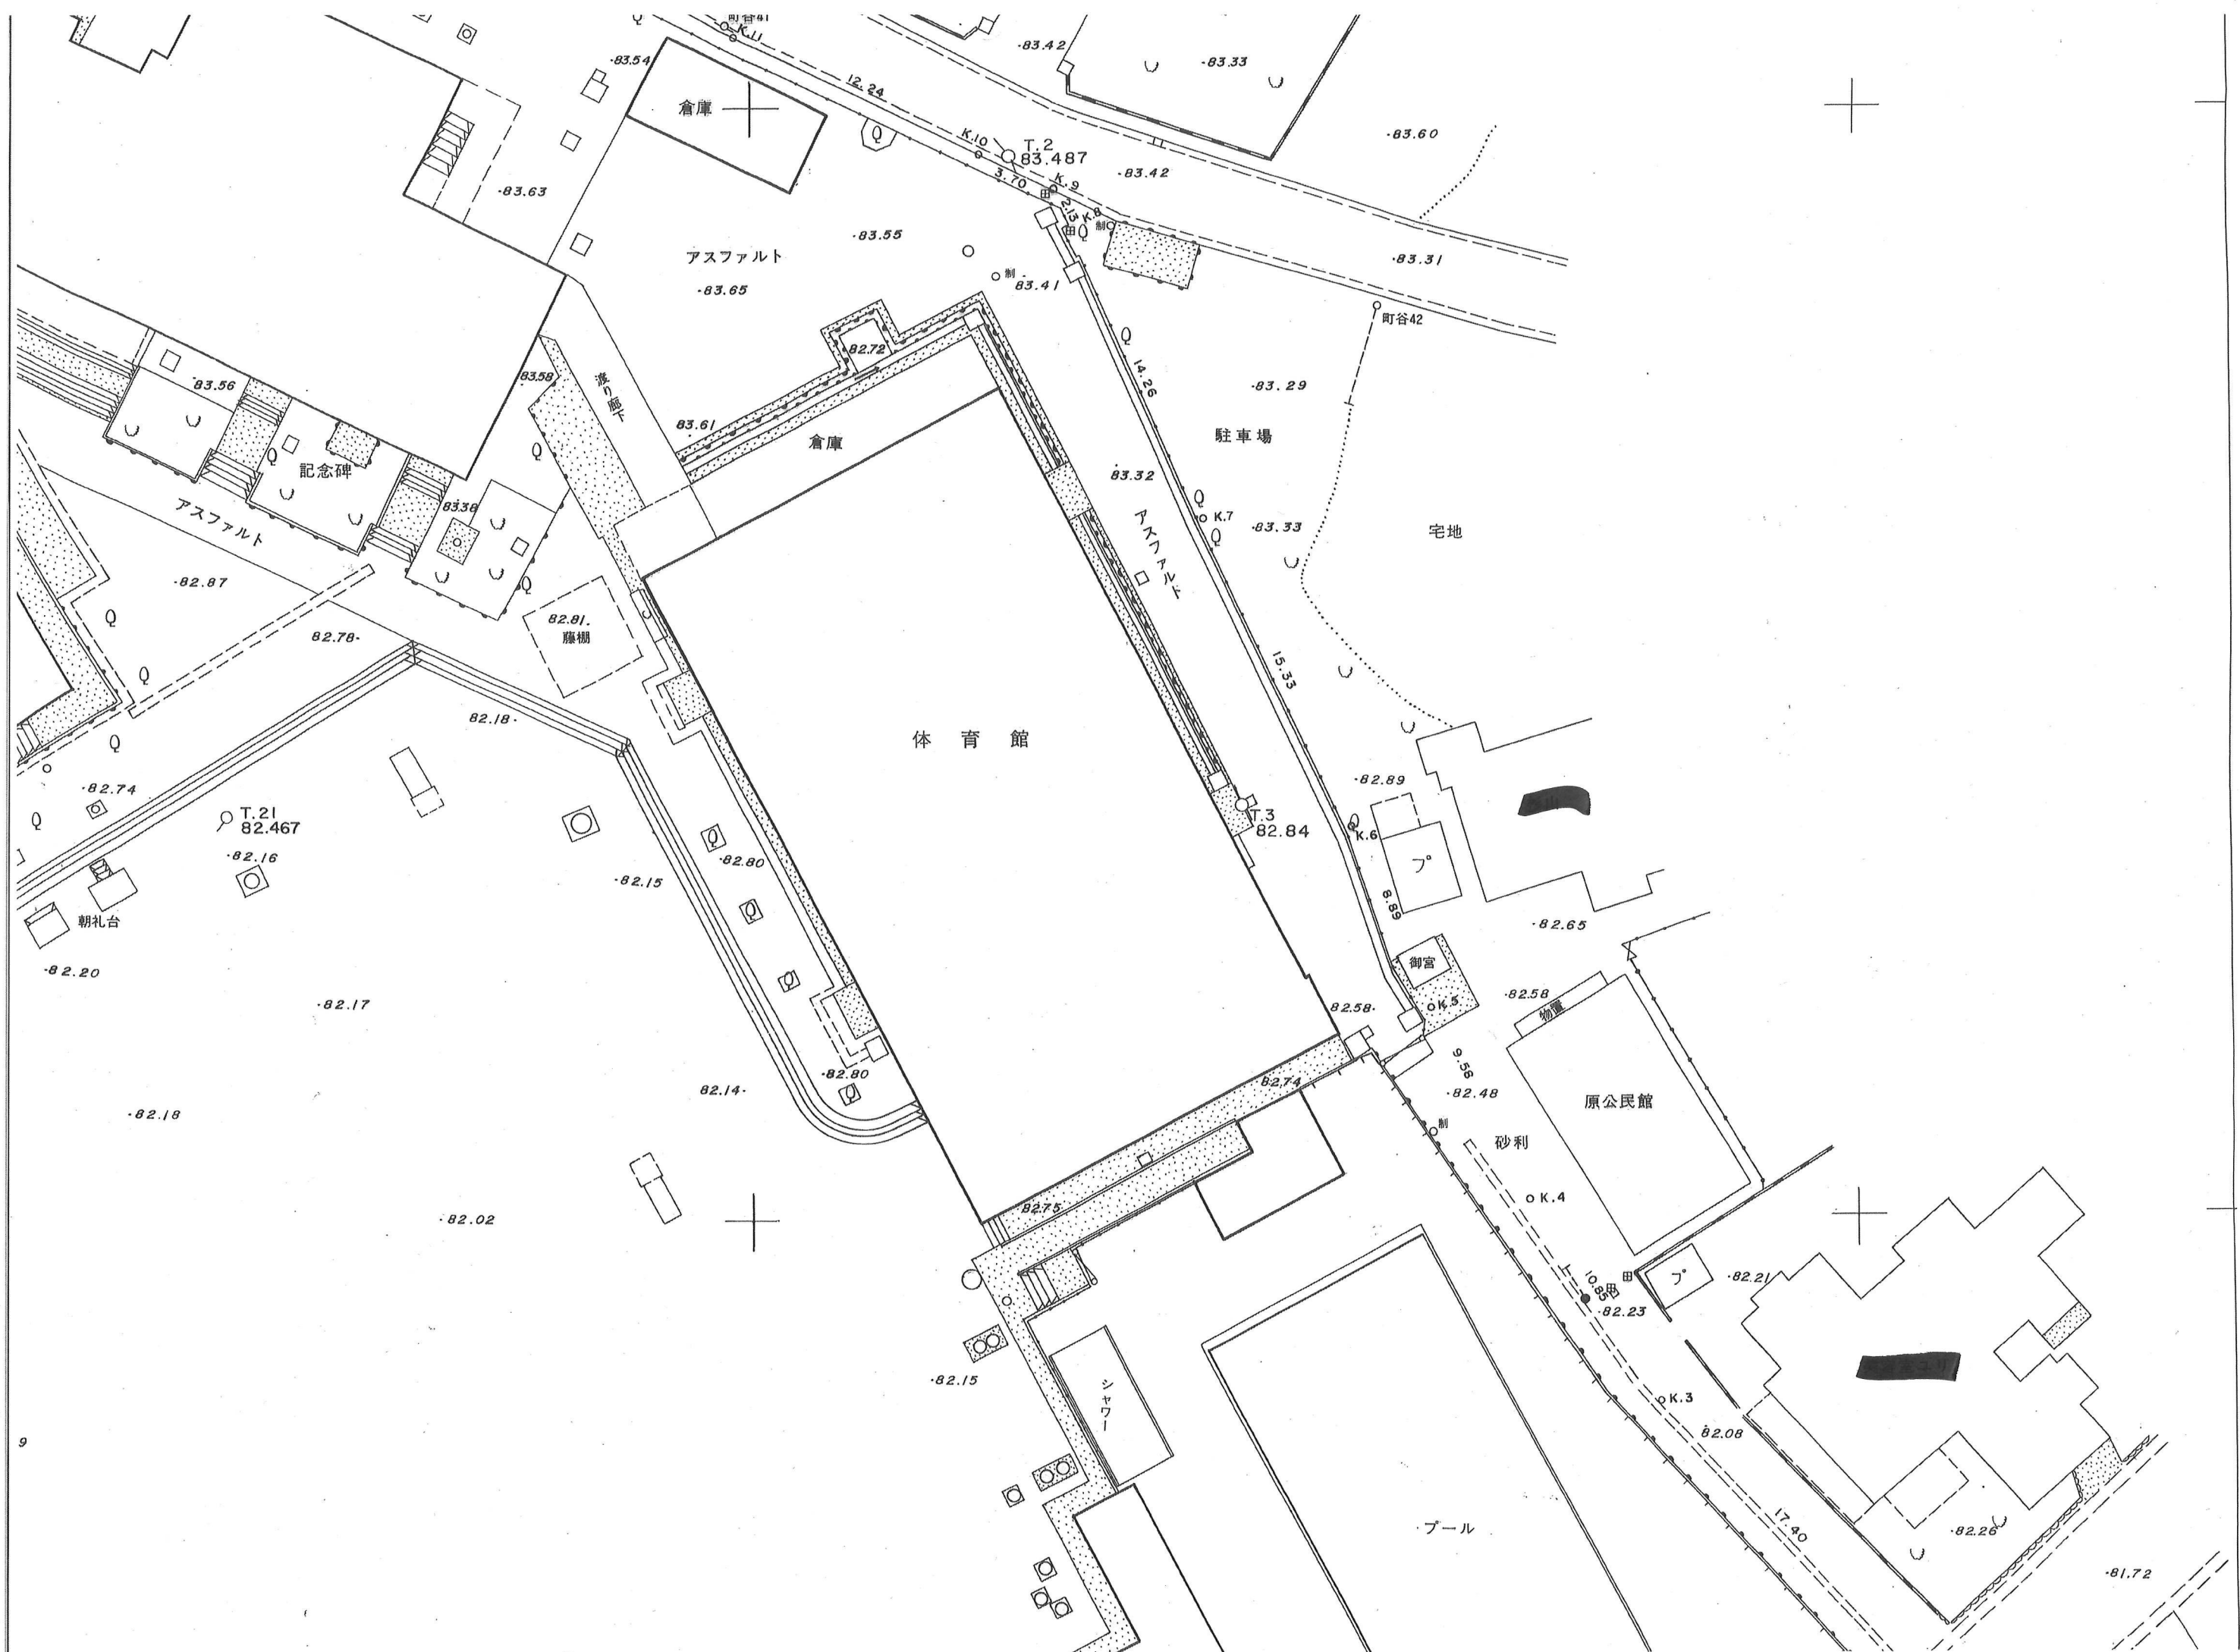

X=-53.380

X=-53.430

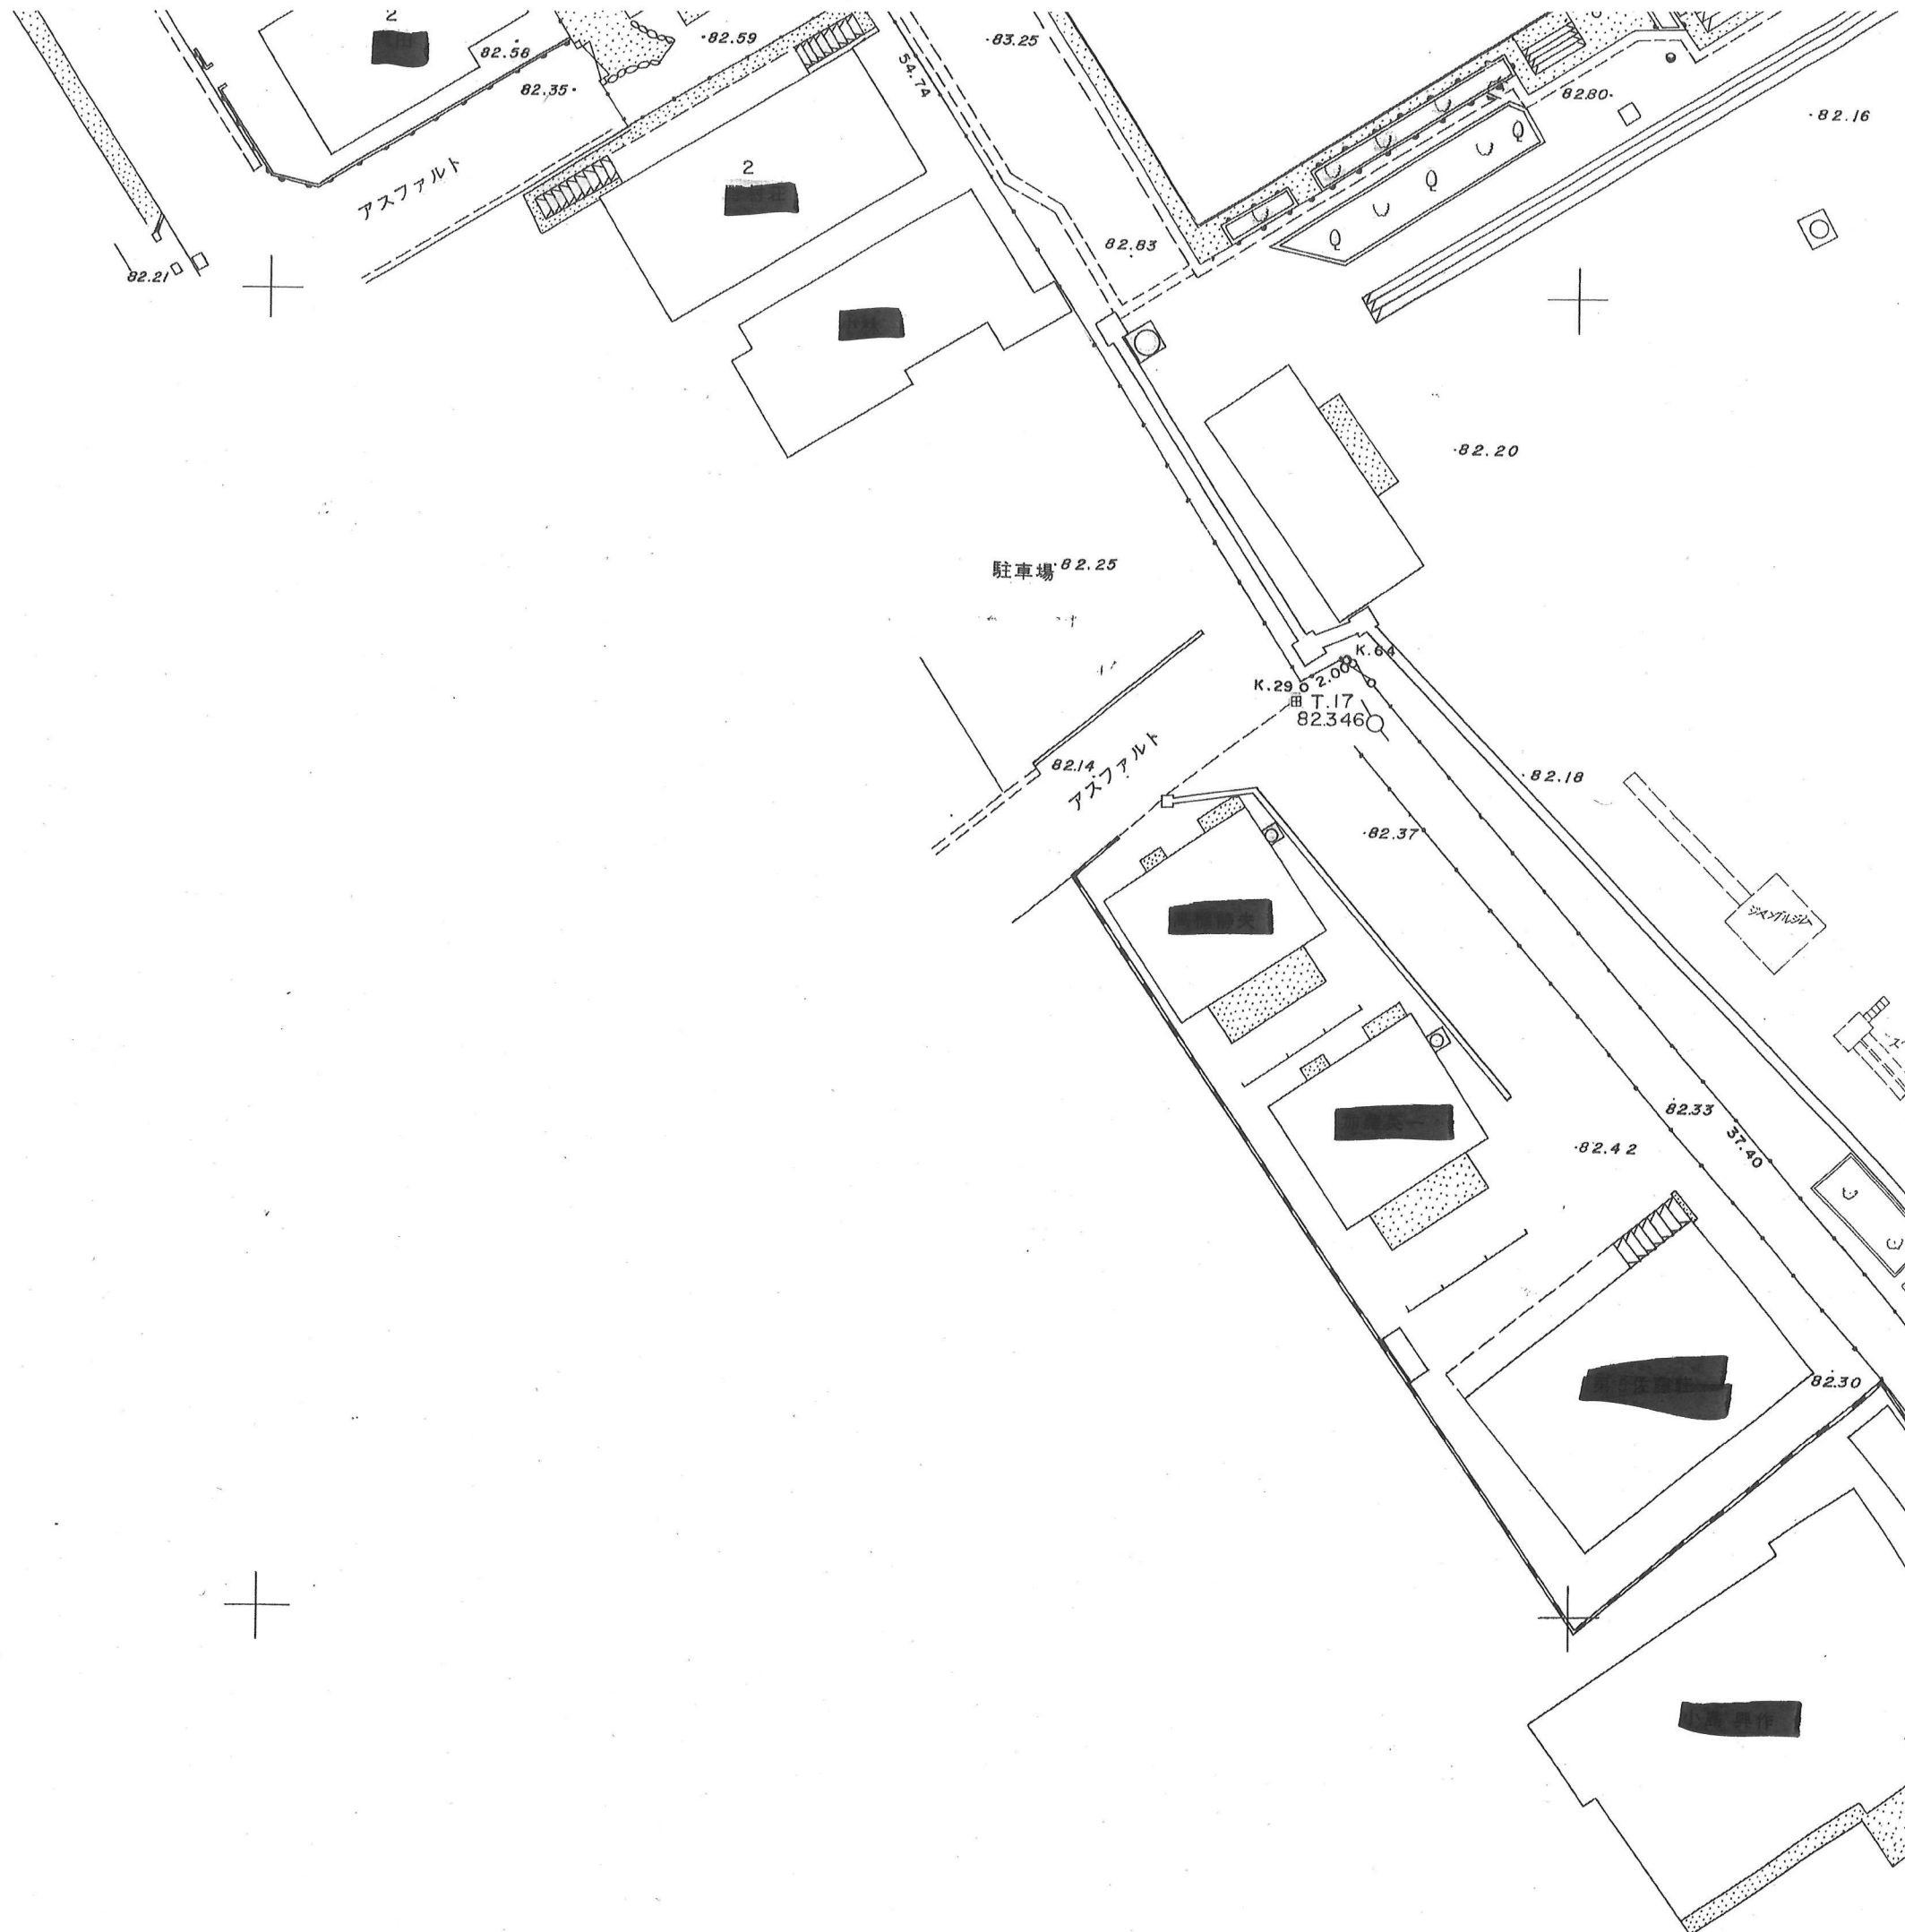

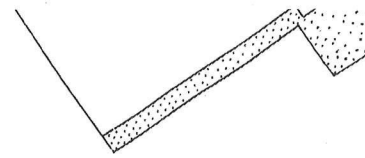

X:-53.480

凡 例

家 屋	普 通		生 垣	
	堅 牢		柵	
	無 壁		ガードレール	
多 角 点			石 積	
民 石			庭 木	
電 力			地 類 界	
電 話			荒 地	
街 灯			信 号 機	
下 水			法 面	
電 々			崩 土	
消 火 栓			独 立 樹	
制 水 弁			潤 葉	
止 水 栓			針 葉	
コンクリート床			汚 水	
板 塀			雨 水	
コンクリート塀			量 水 器	
鉄 柵				

16

Y:-32.900

Y:-32.850

