


【参考図面】

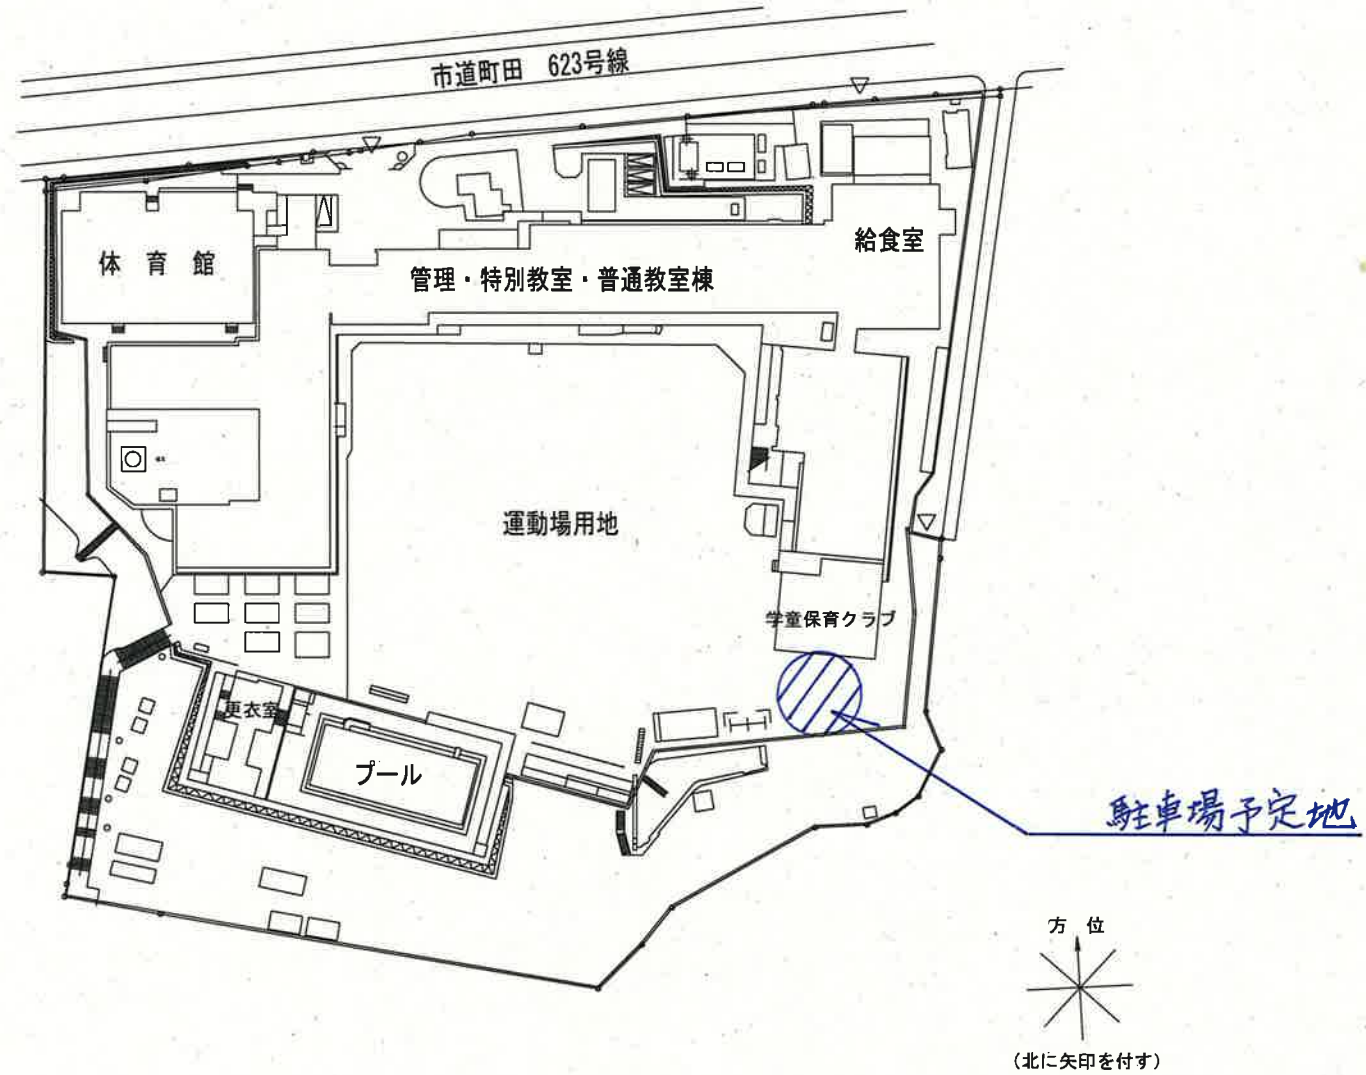

学校名
本町田小学校

配置図


2023年12月15日時点
学校教育課施設課

【参考図面】

	転 用 前	転 用 後
1階	郷土資料室	学童保育クラブ まちとも
2階	生活科	特別支援学級
	会議室	特別支援学級
	特別支援学級	普通教室
	多目的室	生活科 少人数教室
3階	少人数教室	普通教室
	少人数教室	普通教室
	ラウンジルーム	会議室 少人数教室

※教職員増加に伴い校長室及び第2職員室を入れ替えます。

【参考図面】

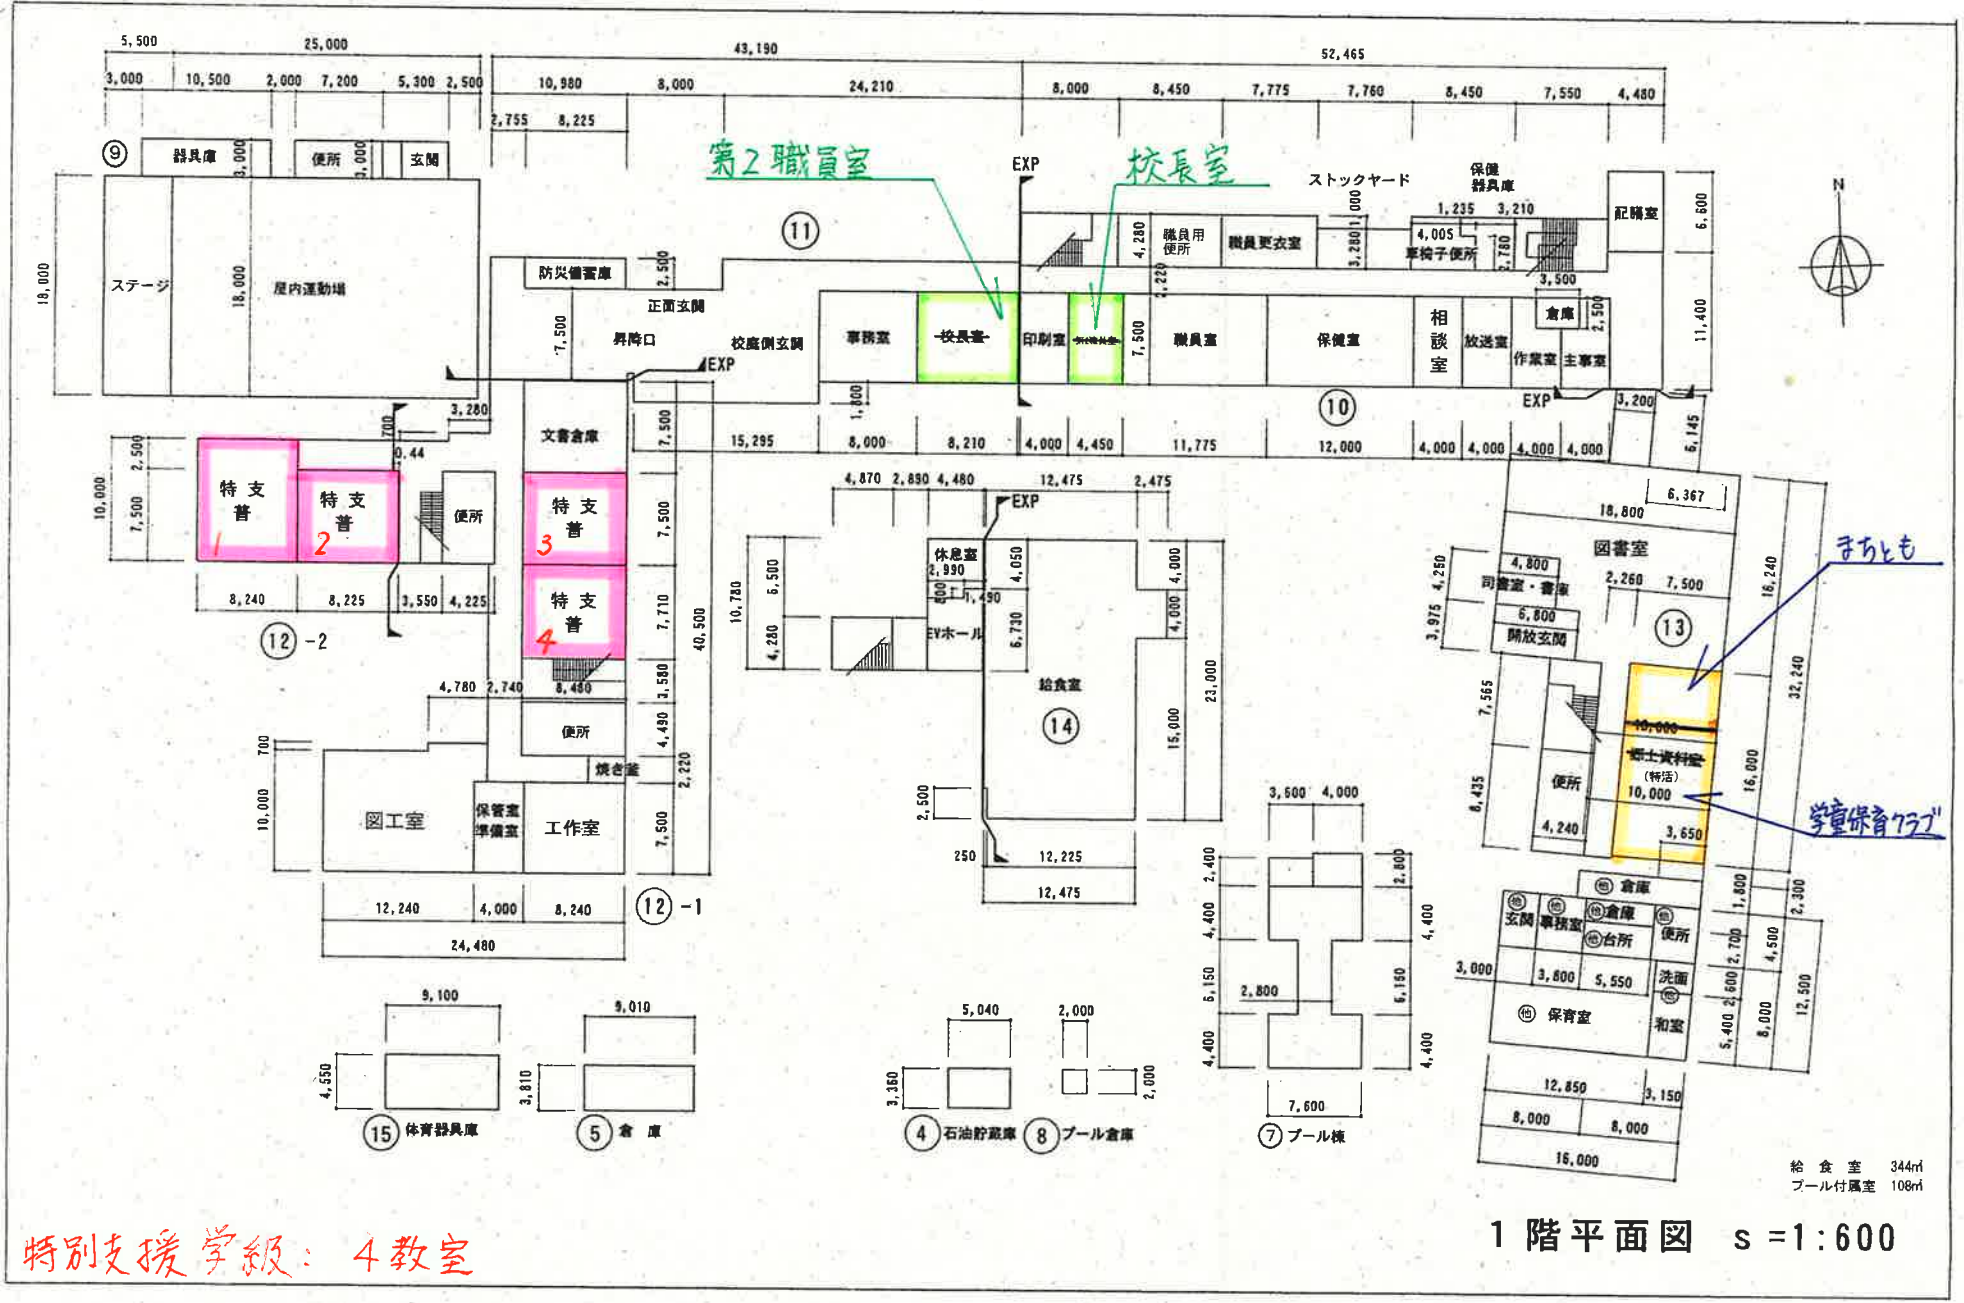


特別支援学級: 4教室

1階平面図 s = 1:600

給食室 344㎡
プール付属室 108㎡

【参考図面】

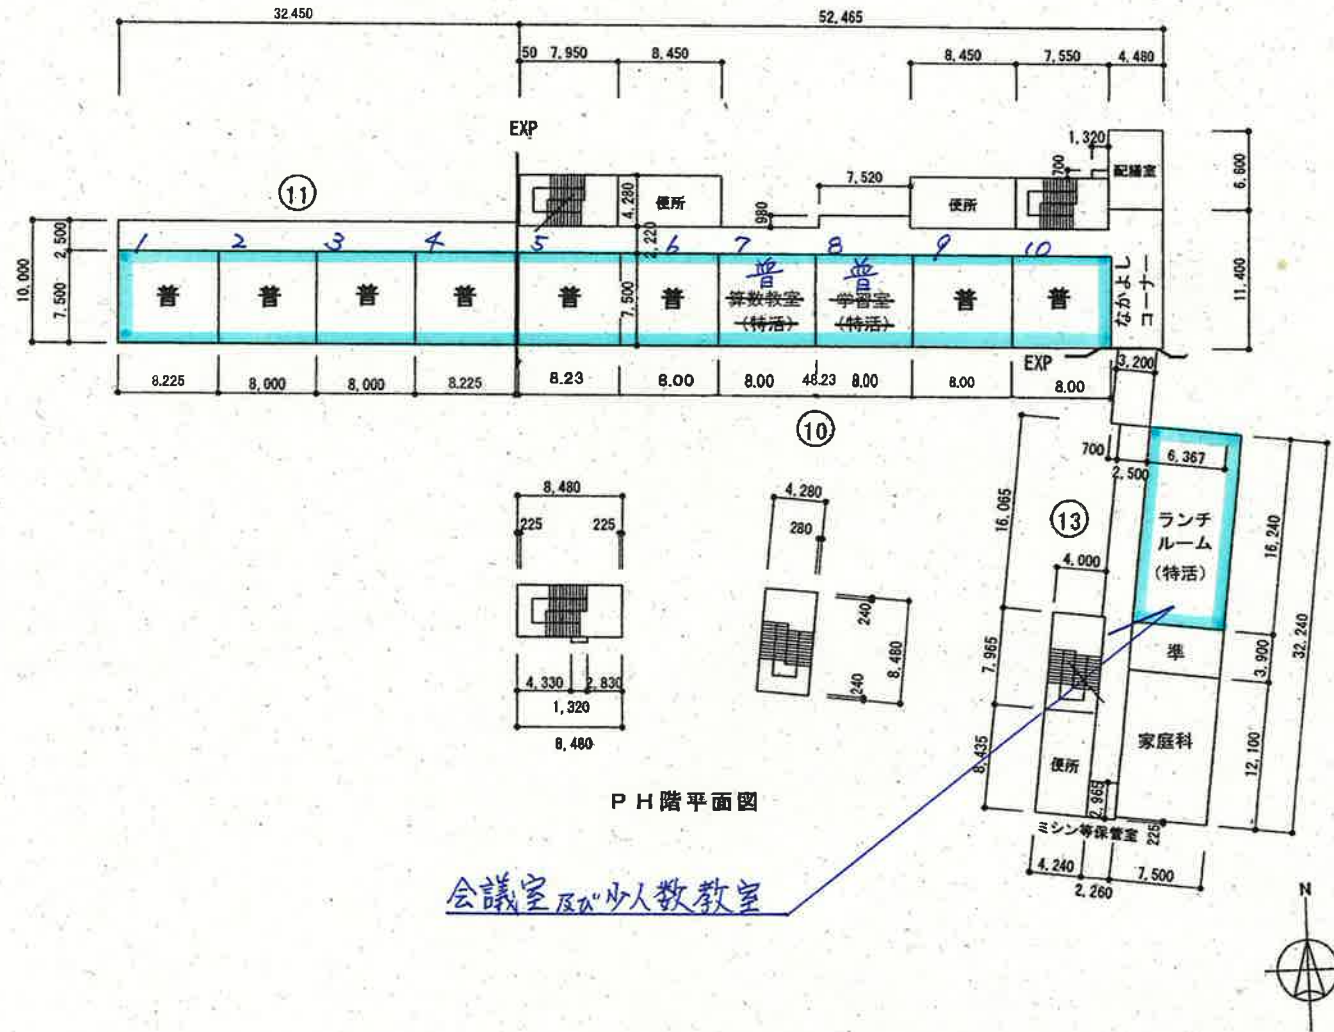

普通教室：10教室

3階平面図 s = 1:600