


【資料2-6参考図面】





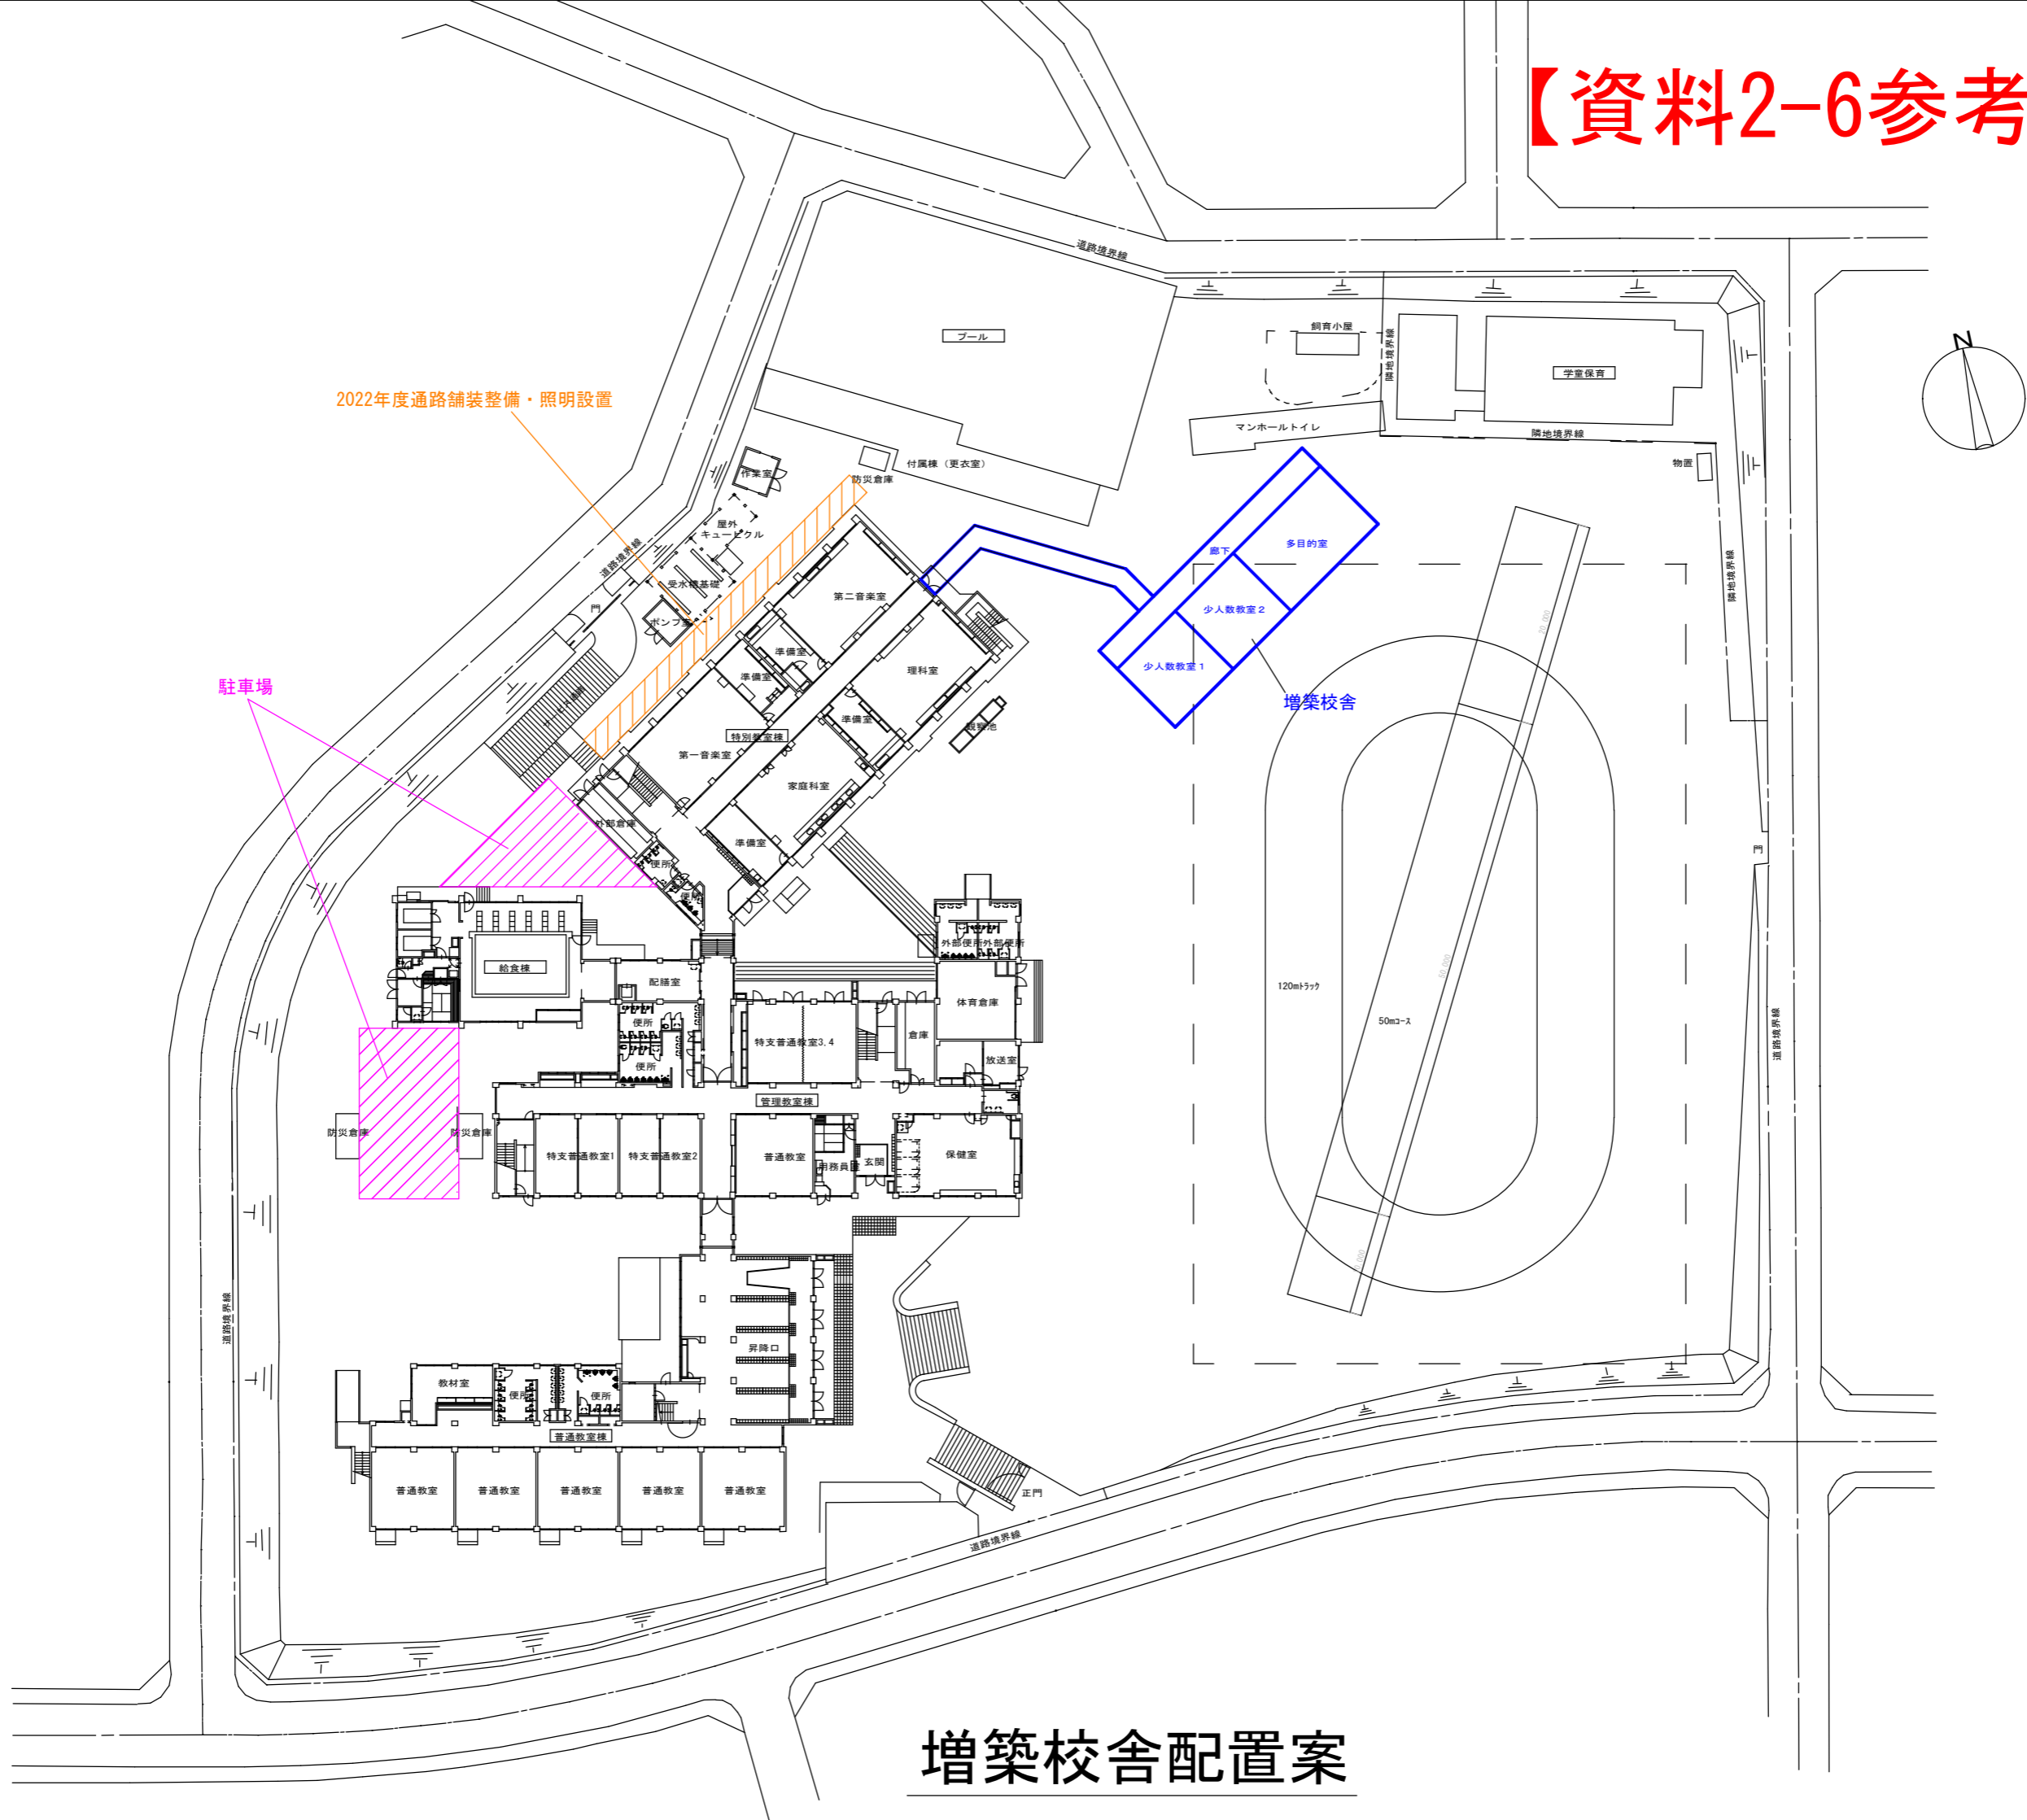


【参考図面】

	転用前	転用後
1階	算数教室	普通教室
	プレイルーム(南)	特別支援普通教室×2
	プレイルーム(北)	特別支援普通教室
	会議室(PTA室)	特別支援普通教室
	作業室	普通教室
2階	更衣室	普通教室
	算数教室	普通教室
	ランチルーム	普通教室
	少人数教室(なんなるルーム)	第二職員室、スクールカウンセラー室
	談話室	相談室
3階	更衣室	普通教室
	算数教室	普通教室
	英語教室	普通教室
	サポート相談室	普通教室
	サポートルーム	普通教室
	コンピューター室	普通教室
増築棟	—	少人数教室×2、多目的室


※普通教室、特別支援普通教室には、更衣用のカーテンを設置します。

【参考図面】

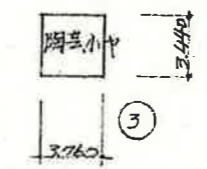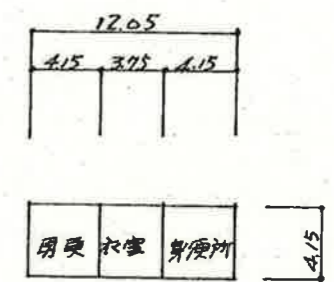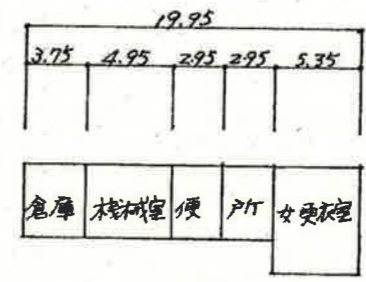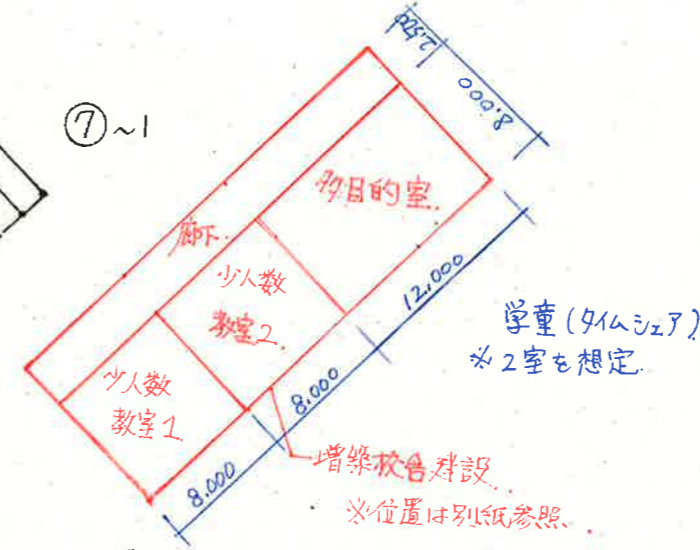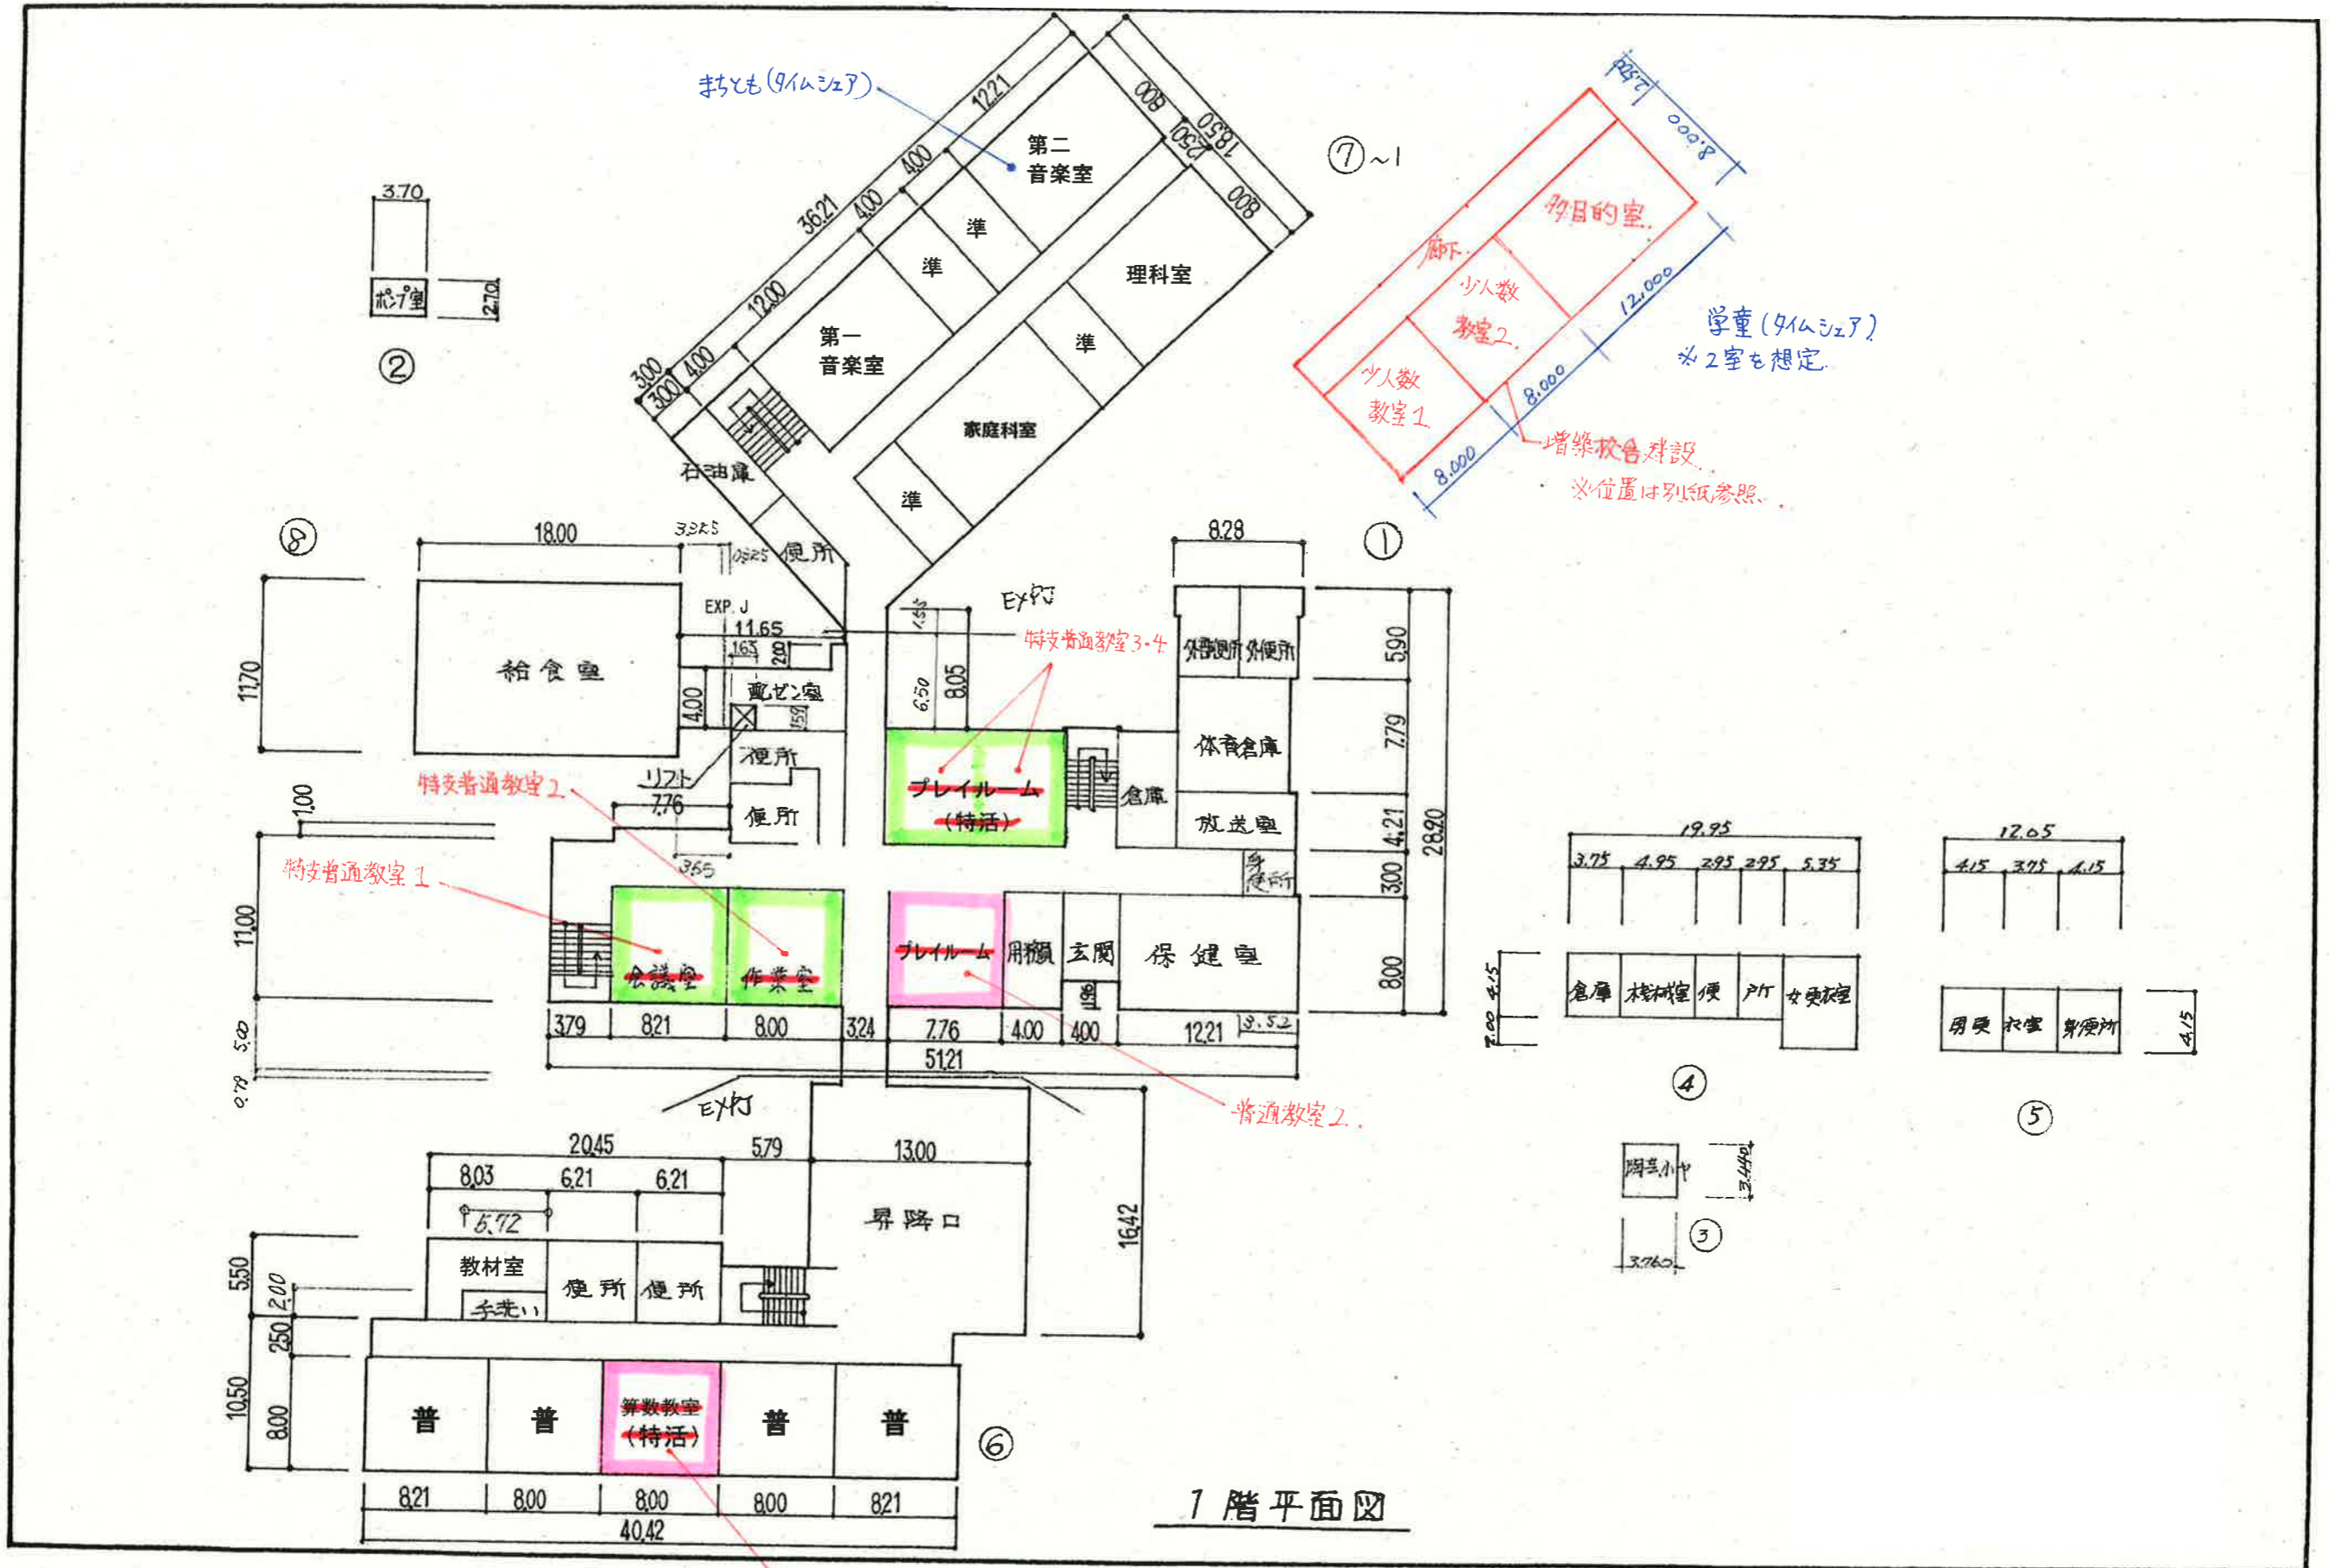


普通教室1

【参考図面】

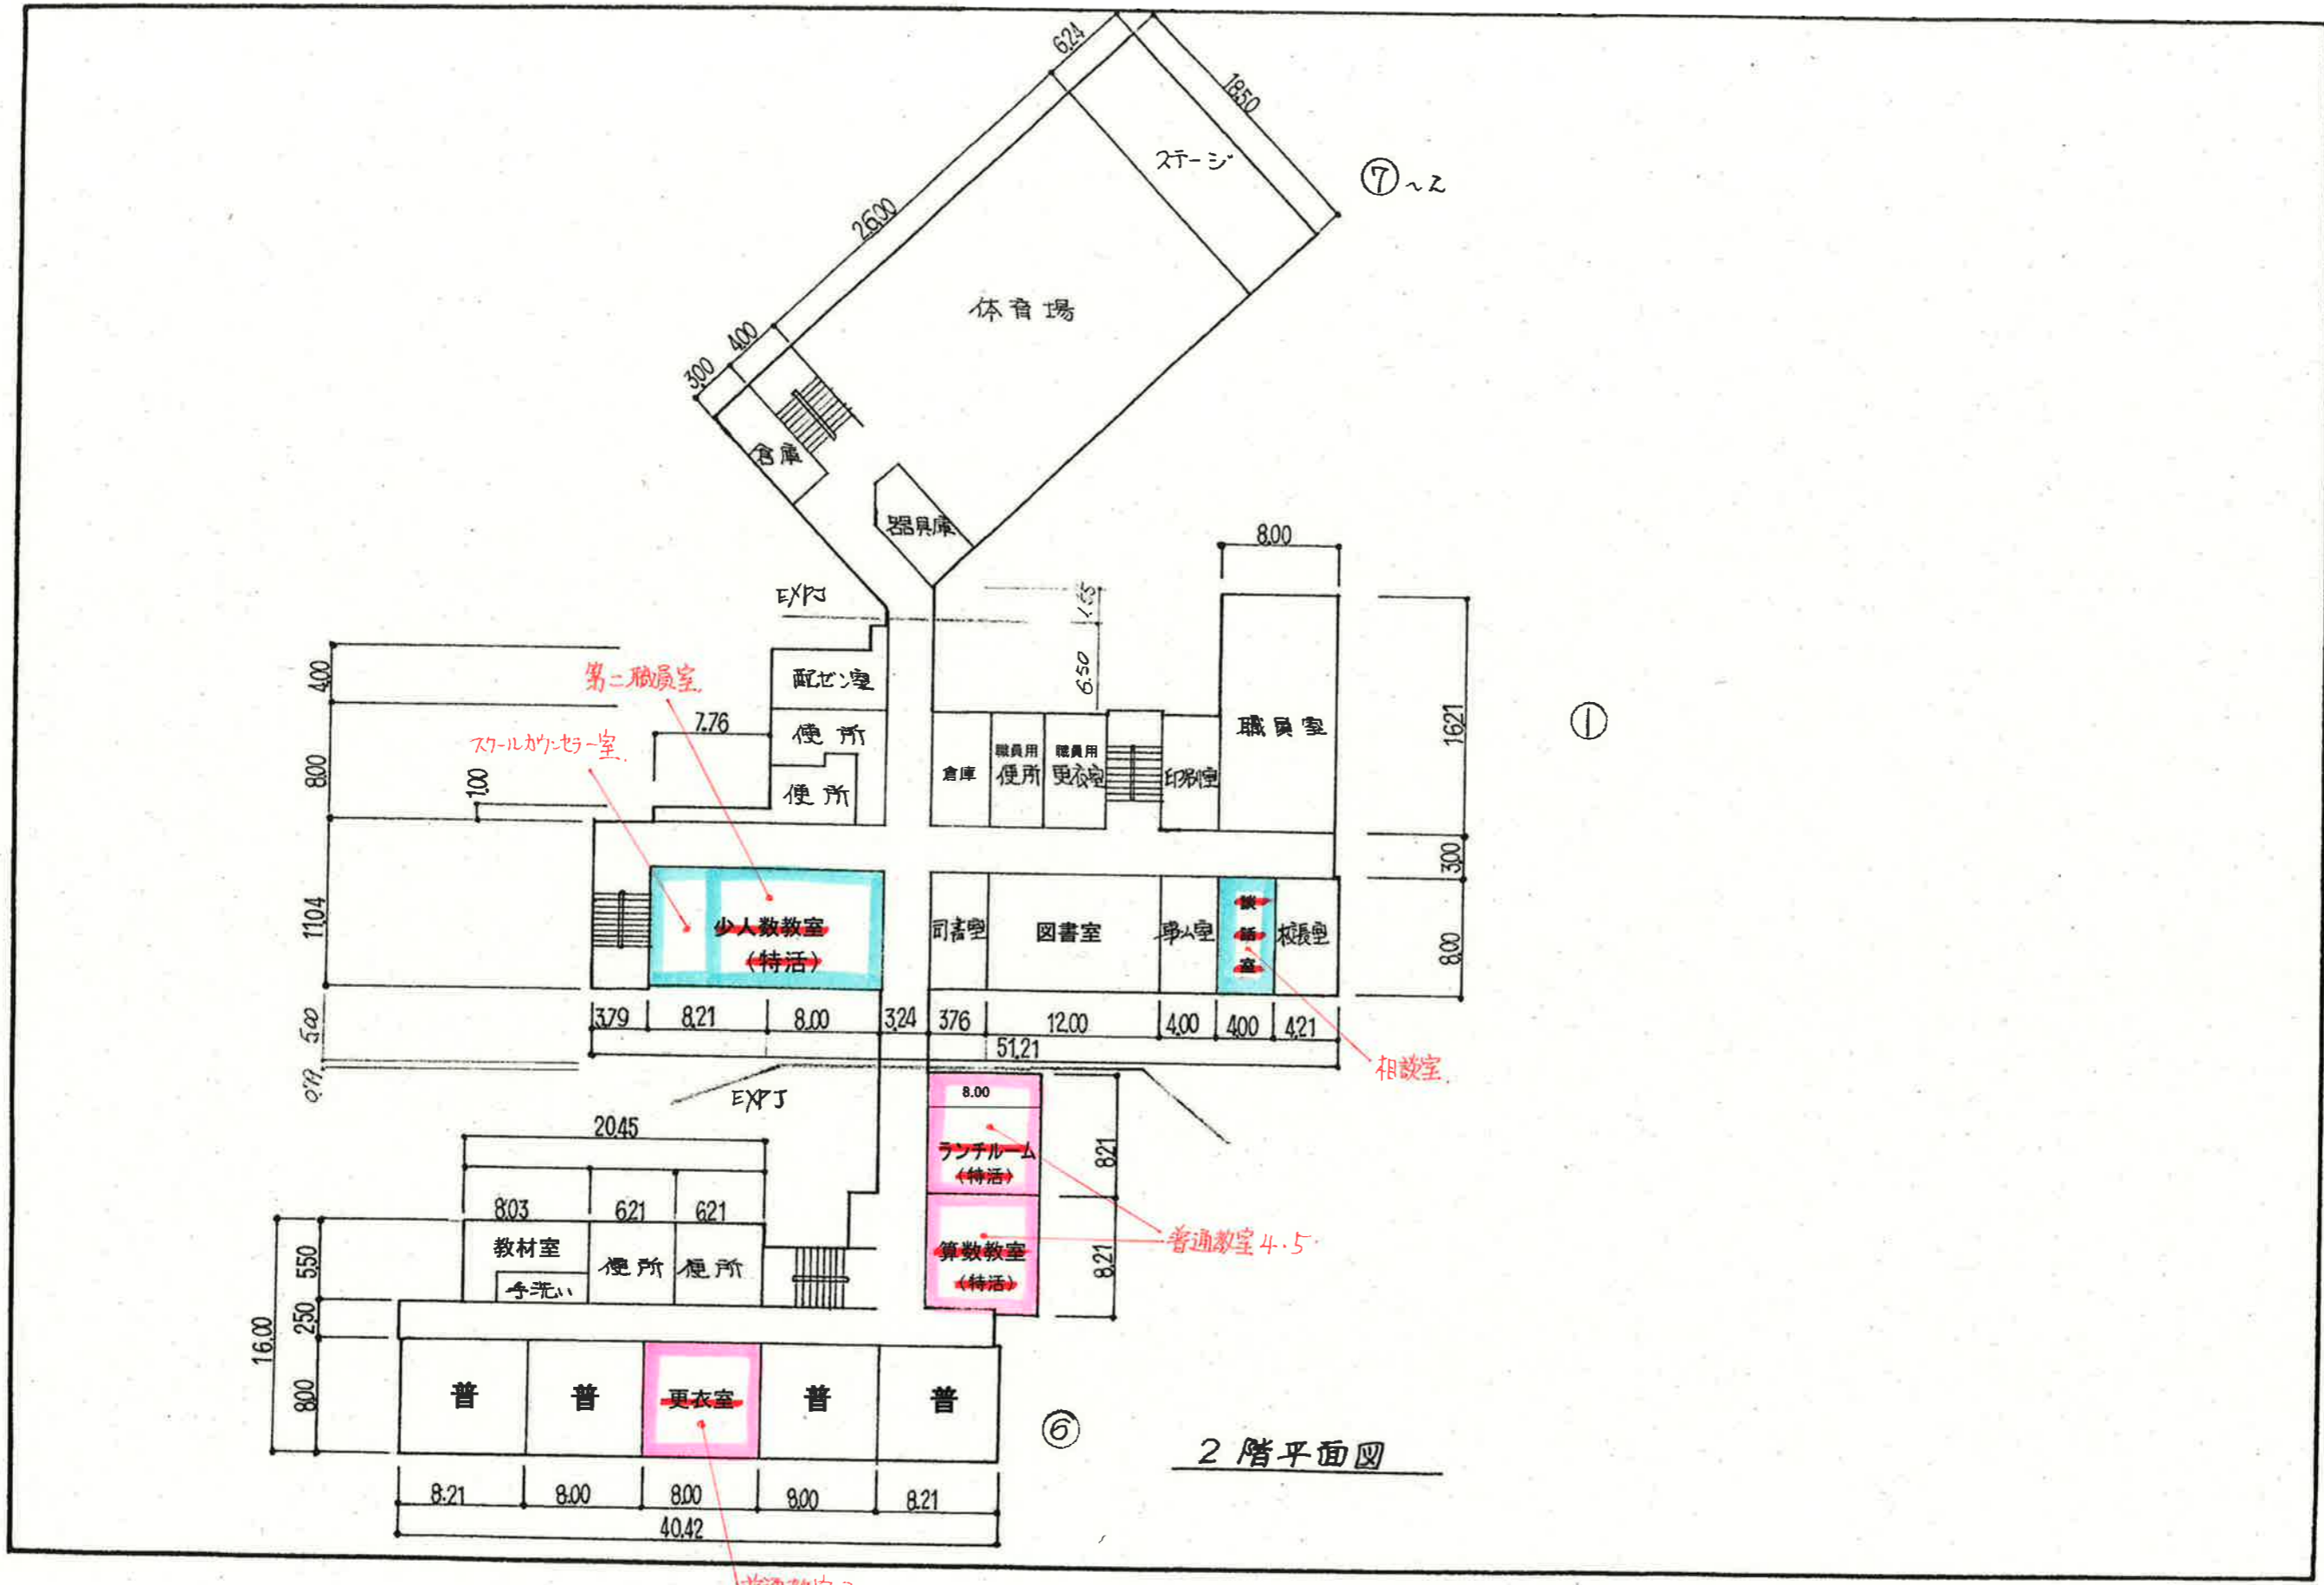

2階平面図

【参考図面】

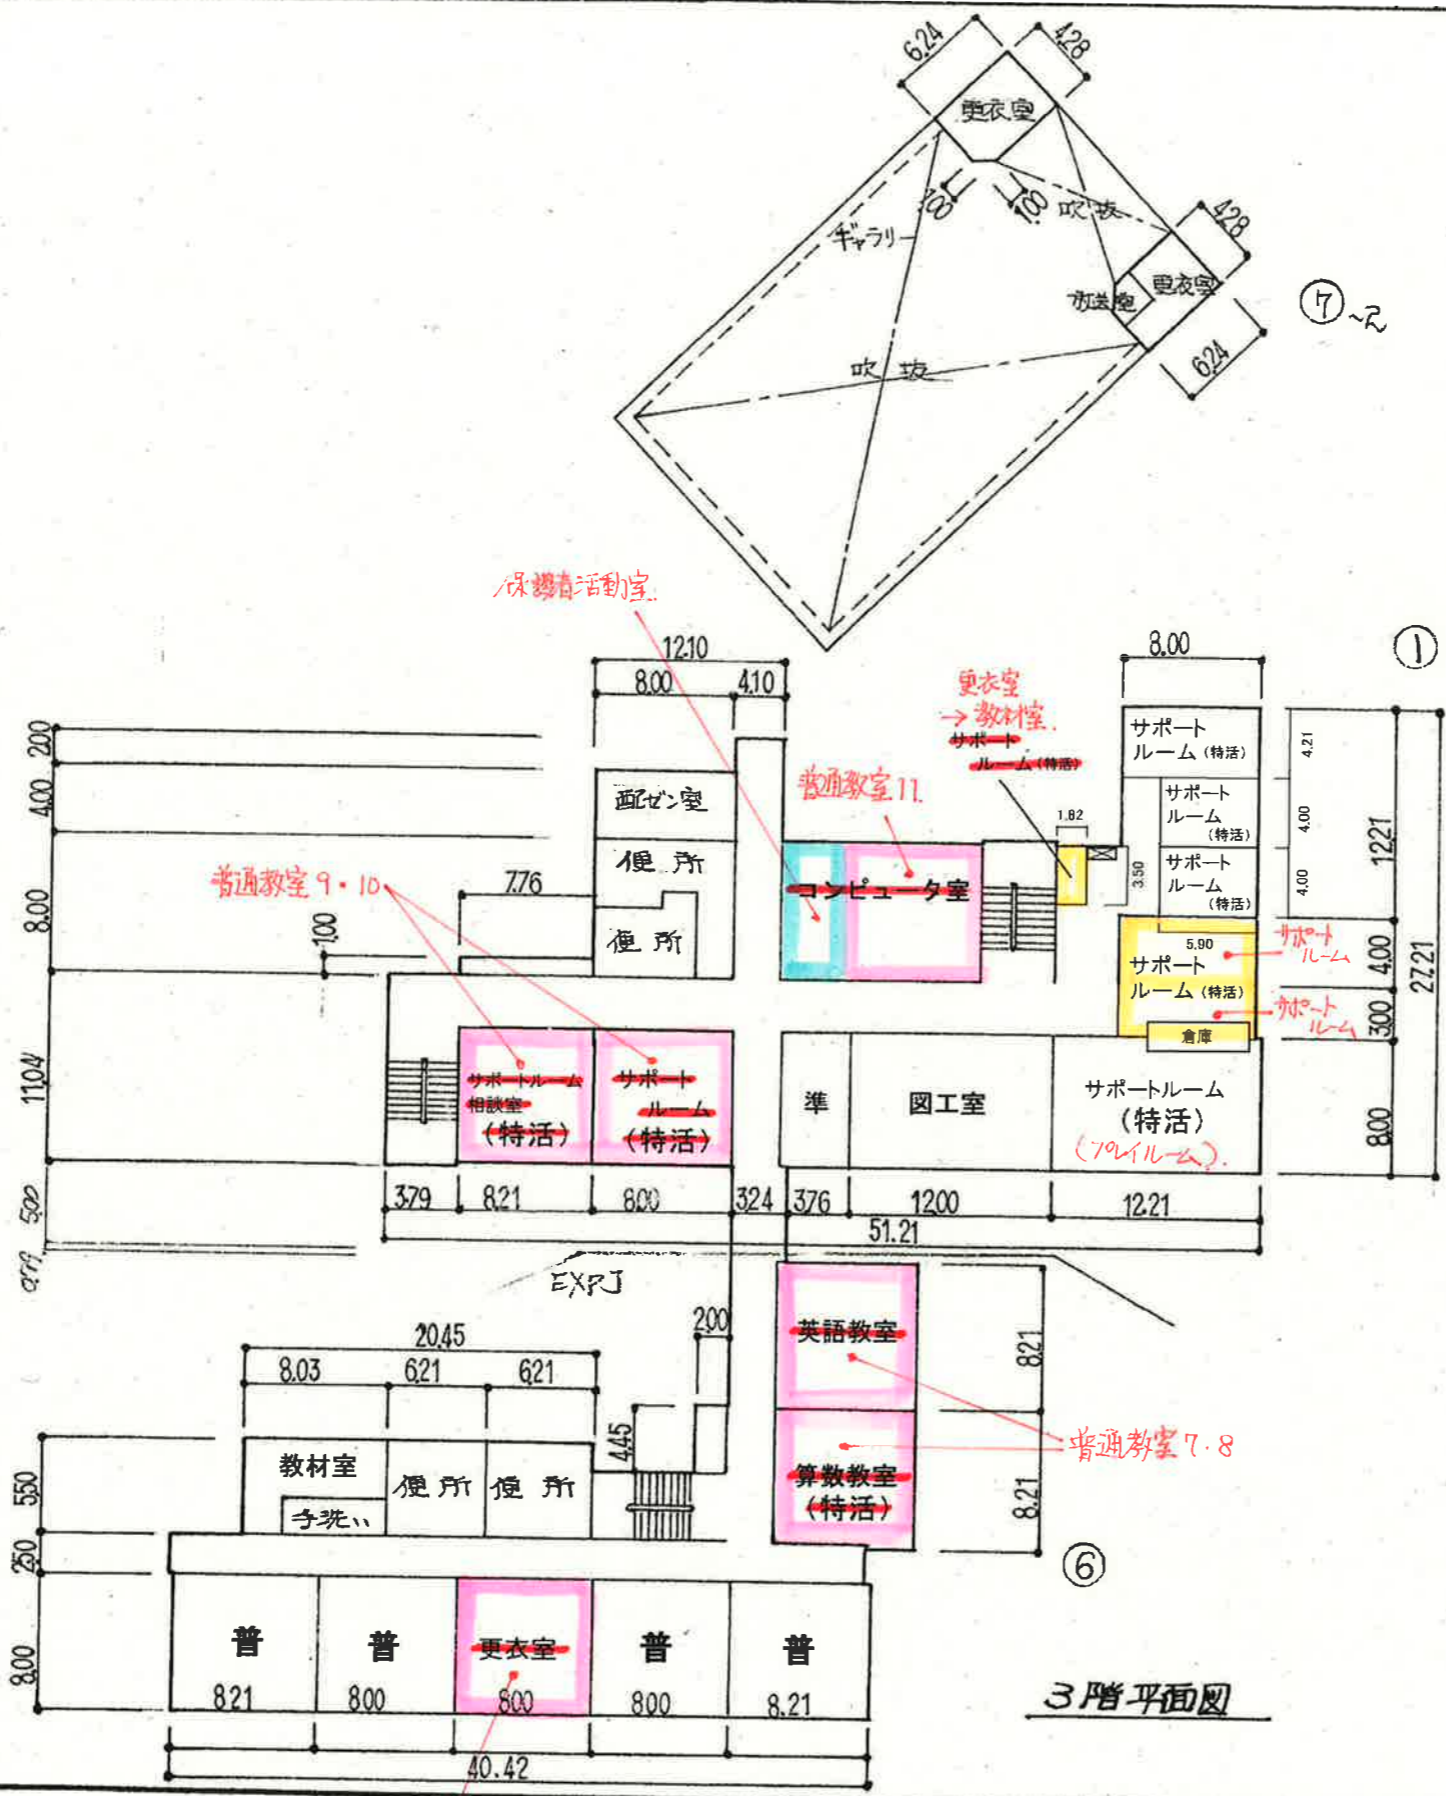

3階平面図