

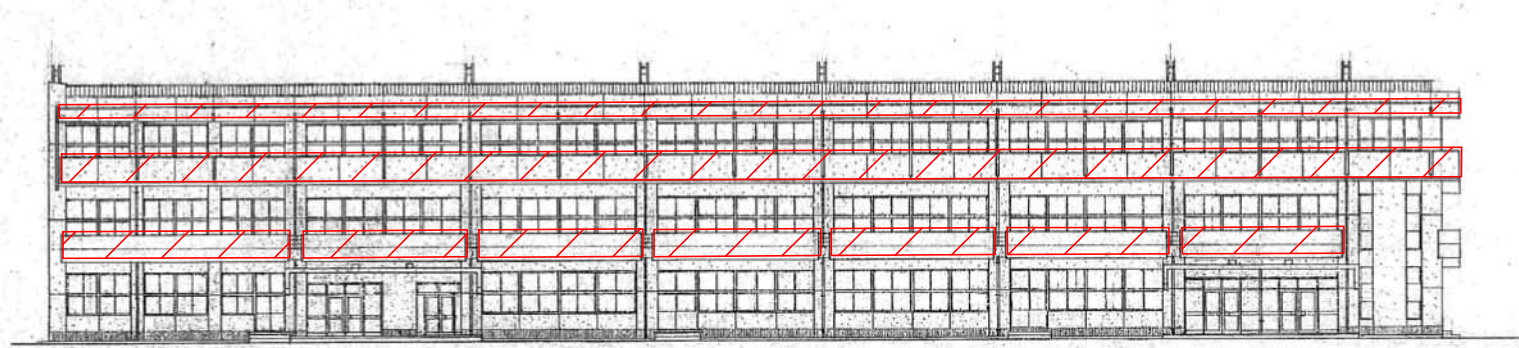



別紙 外壁補修範囲図

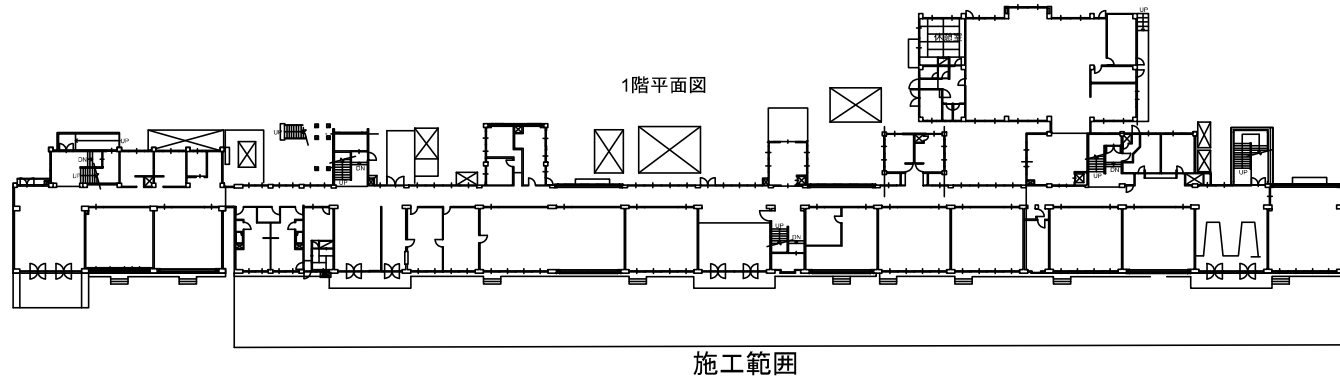

2棟 南側立面図

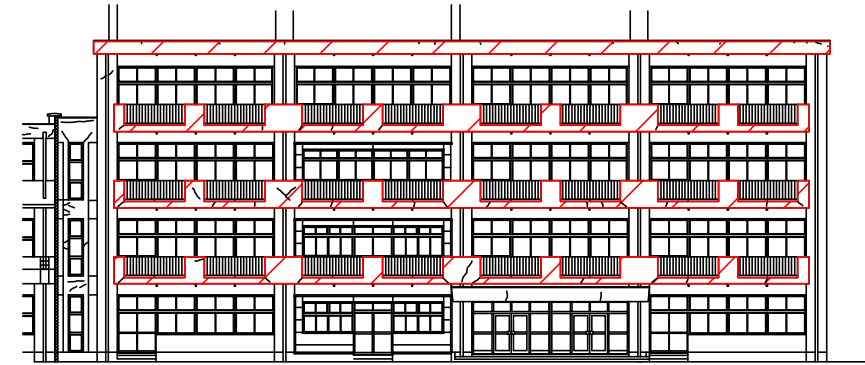

3棟 南側立面図

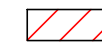 : 施工箇所