


調整池調書	
名称	東光寺公園調整池
所在地	町田市南成瀬七丁目17
敷地面積	2117.78㎡
底板(液溜・草刈)面積	1582.75㎡
法面草刈面積	—
管理地草刈面積	—
緑地面積	—
フェンス(形状・延長)	エキスパンドフェンス(忍び返し付) H=1.80m L=197.70m
導水管(形状・延長)	W=1800 H=600 (600×100) L=37.60m W=300 H=260 L=37.20m
樹木(種類・規模)	—
容量	2021.40㎡
備考	

横断面図 縮尺=1/200

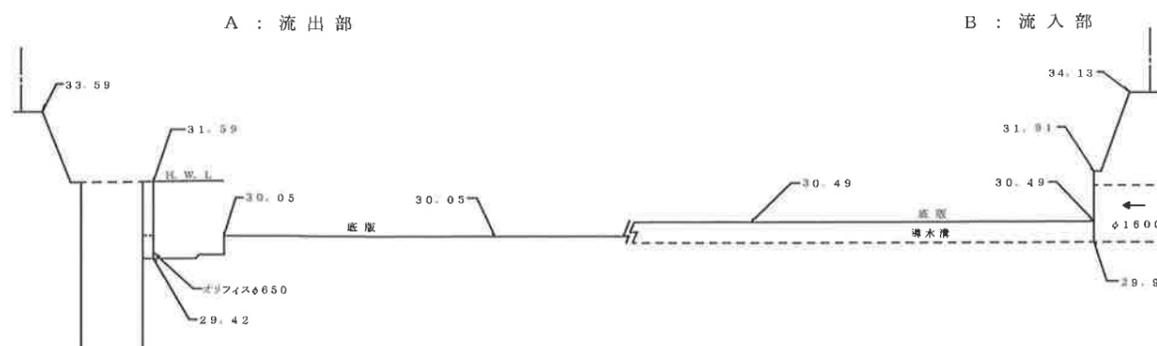

管理番号 15