
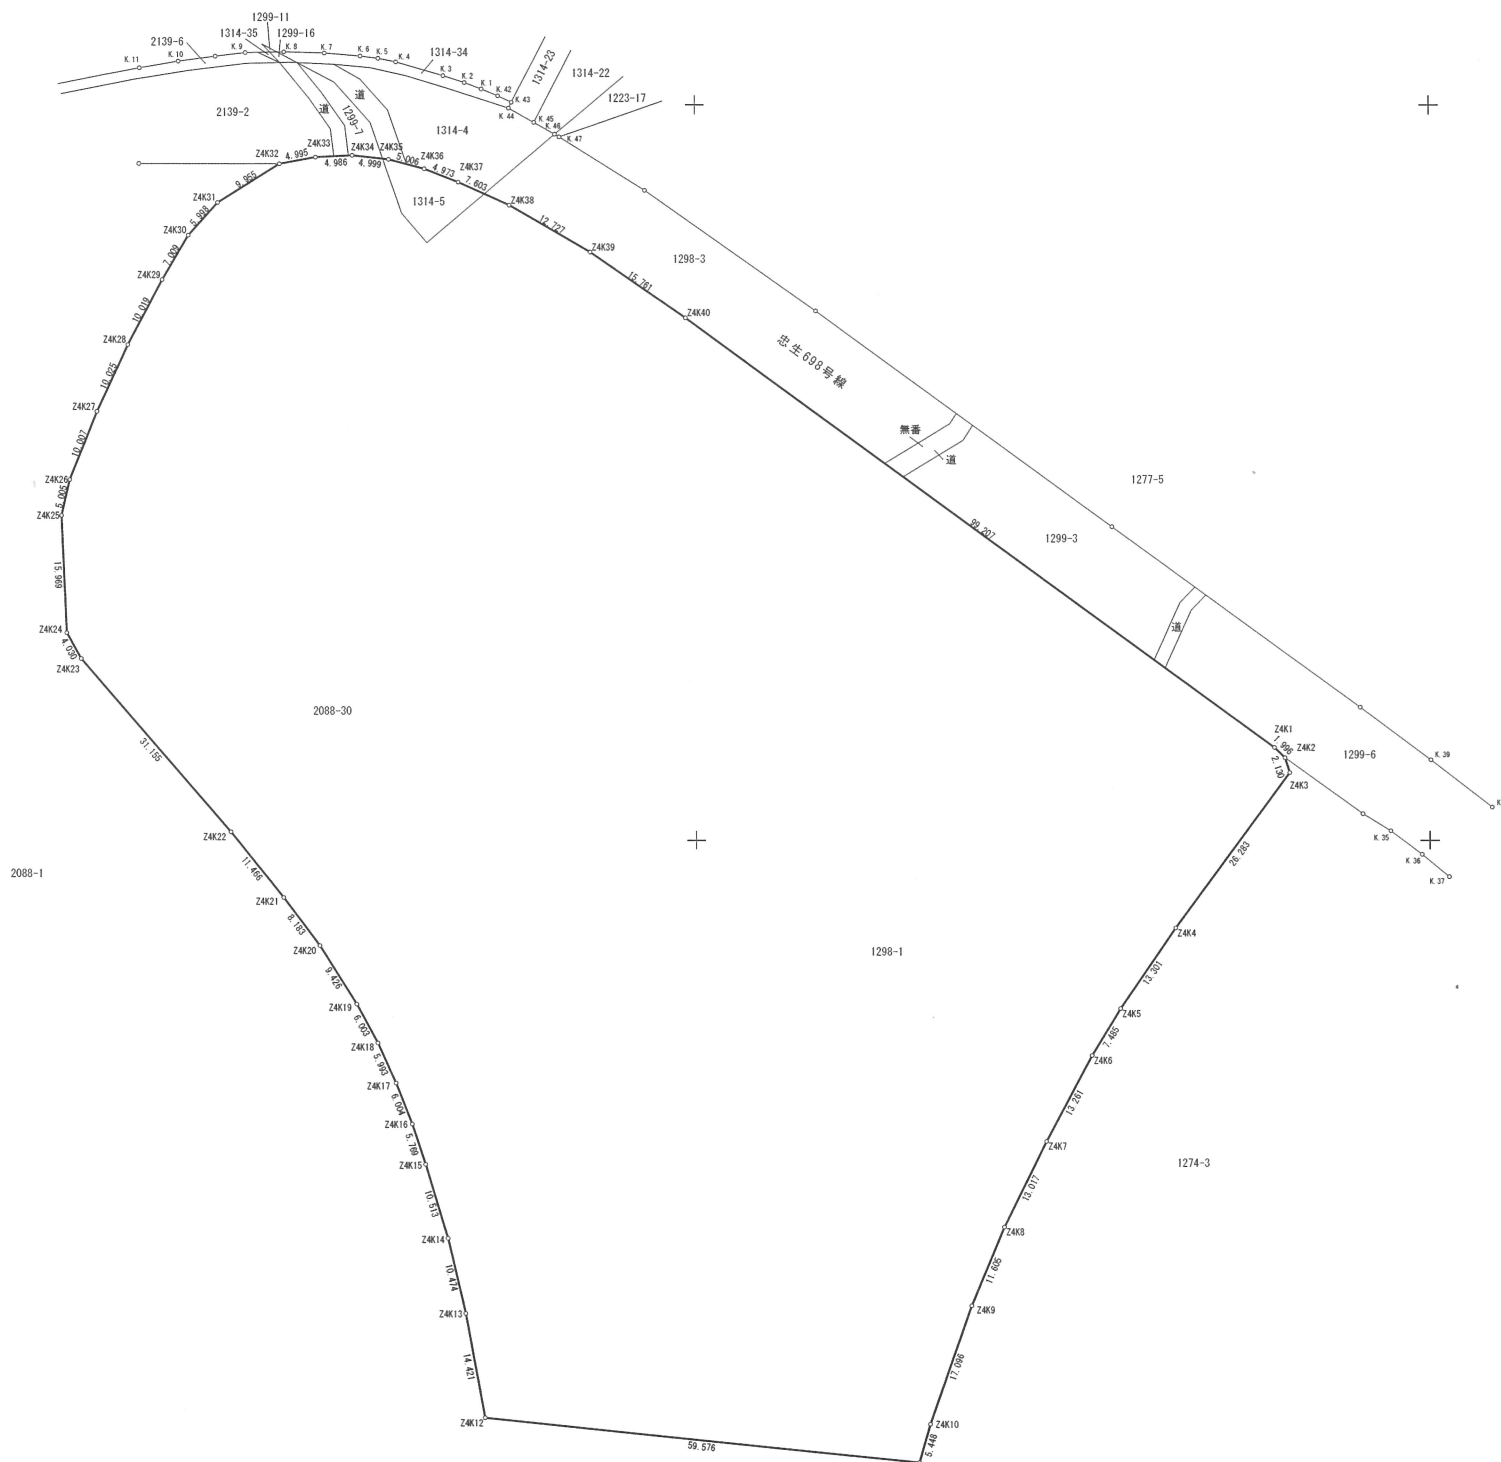


※使用水準点
番号 10C34 (3級基準点)
標高 H=98.231
町田市山崎町1314-2先

凡 例

車 庫 通	消 火 栓	緑 地 界	地 界	地 界
壁 面	制 水 弁	○*	地 界	▽
屋 敷 壁	標 識	?	地 界	○
多 角 点	門 柱	△	芝 地	---
水 庫 点	コ ン クリ ー ト 床	○	広 葉 樹 林	○
石 積	コ ン クリ ー ト 壁	○	針 葉 樹 林	△
境 界	鉄 道	—	竹 藪	△
界 点	鉄 道	—	笹 地	▽
計 算 点	土 壌	—	原 産・産 木	○
電 気	埋 蔵	—	墓 地	↓
電 灯	ガ ー ド レ ー ル	—	墓 地	↓
柱	コ ン クリ ー ト	—	独 立 樹 (広 葉)	○
標 高	埋 蔵	—	独 立 樹 (針 葉)	△
下 水	法 面	—	独 立 樹 (シ ョ ロ)	△
人	土 壌	—		
電 気	埋 蔵	—		
通 信	埋 蔵	—		
凡	ガ ス	—		

図面の名称	現況高低測量図		
土地の表示 (所在)	町田市山崎町1298番地1		
測量計画機関	町田市財務部営繕課		
測量作業機関	[Redacted]		
測量完結日	令和4年10月31日	縮尺	1/500
適要			

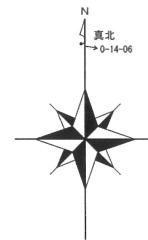

座標求積表

地番	1298-1, 1314-5, 2088-30	地目	
所有者			
測点	Xn	Yn	(Xn+1 - Xn-1)Yn
Z4K1	-47087.359	-35921.109	2147938.633764
Z4K2	-47088.753	-35919.680	122988.984320
Z4K3	-47090.783	-35919.034	832423.612950
Z4K4	-47111.928	-35934.646	1153681.809830
Z4K5	-47122.888	-35942.184	623453.123664
Z4K6	-47129.274	-35946.090	650156.929830
Z4K7	-47140.975	-35952.331	839918.356822
Z4K8	-47152.836	-35958.118	804275.180572
Z4K9	-47183.342	-35982.596	964804.525488
Z4K10	-47179.464	-35968.287	768246.642033
Z4K11	-47184.701	-35969.791	-29962.835903
Z4K12	-47178.631	-36029.057	-729840.607649
Z4K13	-47164.444	-36031.647	-878595.680448
Z4K14	-47154.247	-36034.044	-729977.663352
Z4K15	-47144.186	-36037.095	-560232.678870
Z4K16	-47139.701	-36038.884	-399058.562532
Z4K17	-47133.113	-36041.081	-398362.068293
Z4K18	-47127.648	-36043.542	-387323.902332
Z4K19	-47122.367	-36046.398	-478299.655062
Z4K20	-47114.379	-36051.403	-523898.988396
Z4K21	-47107.835	-36056.316	-558115.715364
Z4K22	-47098.900	-36063.502	-1172280.196012
Z4K23	-47075.329	-36083.935	-97512.323350
Z4K24	-47071.810	-36085.840	-702735.648180
Z4K25	-47055.855	-36086.523	-751501.841475
Z4K26	-47050.985	-36085.388	-510391.444992
Z4K27	-47041.711	-36081.608	-662277.914840
Z4K28	-47032.630	-36077.361	-646867.082730
Z4K29	-47023.781	-36072.662	-536761.210560
Z4K30	-47017.750	-36069.099	-377823.707275
Z4K31	-47013.306	-36065.060	-349398.301280
Z4K32	-47008.062	-36056.598	-221567.794710
Z4K33	-47007.161	-36051.684	-40990.764708
Z4K34	-47006.925	-36046.703	11282.618039
Z4K35	-47007.474	-36041.734	65704.081082
Z4K36	-47008.748	-36036.892	111390.033172
Z4K37	-47010.565	-36032.282	177111.116184
Z4K38	-47013.890	-36025.376	341015.735916
Z4K39	-47020.031	-36014.296	550190.399902
Z4K40	-47028.957	-36001.305	2423895.863040
	倍面積		-34698.791995
	面積		17349.3959975
	地積		17349.39 m

図面の名称	面積求積図		
土地の表示 (所在)	町田市山崎町1298番地1		
測量計画機関	町田市財務部営繕課		
測量作業機関	[Redacted]		
測量完結日	令和4年10月31日	縮尺	1/500
適要			