


## 町田市告示第 404 号

都市計画法(昭和43年法律第100号)第21条第2項において準用する同法第19条第1項の規定により、町田都市計画緑地を変更したので、同法第21条第2項において準用する同法第20条第1項の規定により告示し、同条第2項の規定により縦覧に供する。

2022年2月28日

町田市長 石 阪 丈

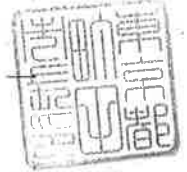

| 都市計画の種類                         | 都市計画を定める土地の区域          |
|---------------------------------|------------------------|
| 町田都市計画緑地<br><br>第35号<br>相原大谷戸緑地 | 追加する部分<br>町田市相原町字大谷戸地内 |

縦 覧 場 所

町田市役所都市づくり部都市政策課(市庁舎8階)  
町田市森野二丁目2番22号

掲示期限:3月14日

町田都市計画緑地の変更（町田市決定）

町田都市計画緑地に第35号相原大谷戸緑地を次のように追加する。

| 種 別 | 名 称  |         | 位 置              | 面 積    | 備 考            |
|-----|------|---------|------------------|--------|----------------|
|     | 番 号  | 緑地名     |                  |        |                |
| 緑地  | 第35号 | 相原大谷戸緑地 | 町田市相原町<br>字大谷戸地内 | 約4.1ha | 緩衝の用に<br>資する緑地 |


「区域は計画図表示のとおり」

理由 良好な緑の環境を保全するため、都市計画緑地の緩衝機能について検討した結果、上記のとおり緑地を追加する。

新旧対照表

| 名 称  |         | 位 置          | 面 積    | 備 考 |
|------|---------|--------------|--------|-----|
| 番 号  | 緑地名     |              |        |     |
| 第35号 | 相原大谷戸緑地 | 町田市相原町字大谷戸地内 | 約4.1ha | 追加  |

町田都市計画緑地計画図 第35号相原大谷戸緑地  
縮尺 1:2500

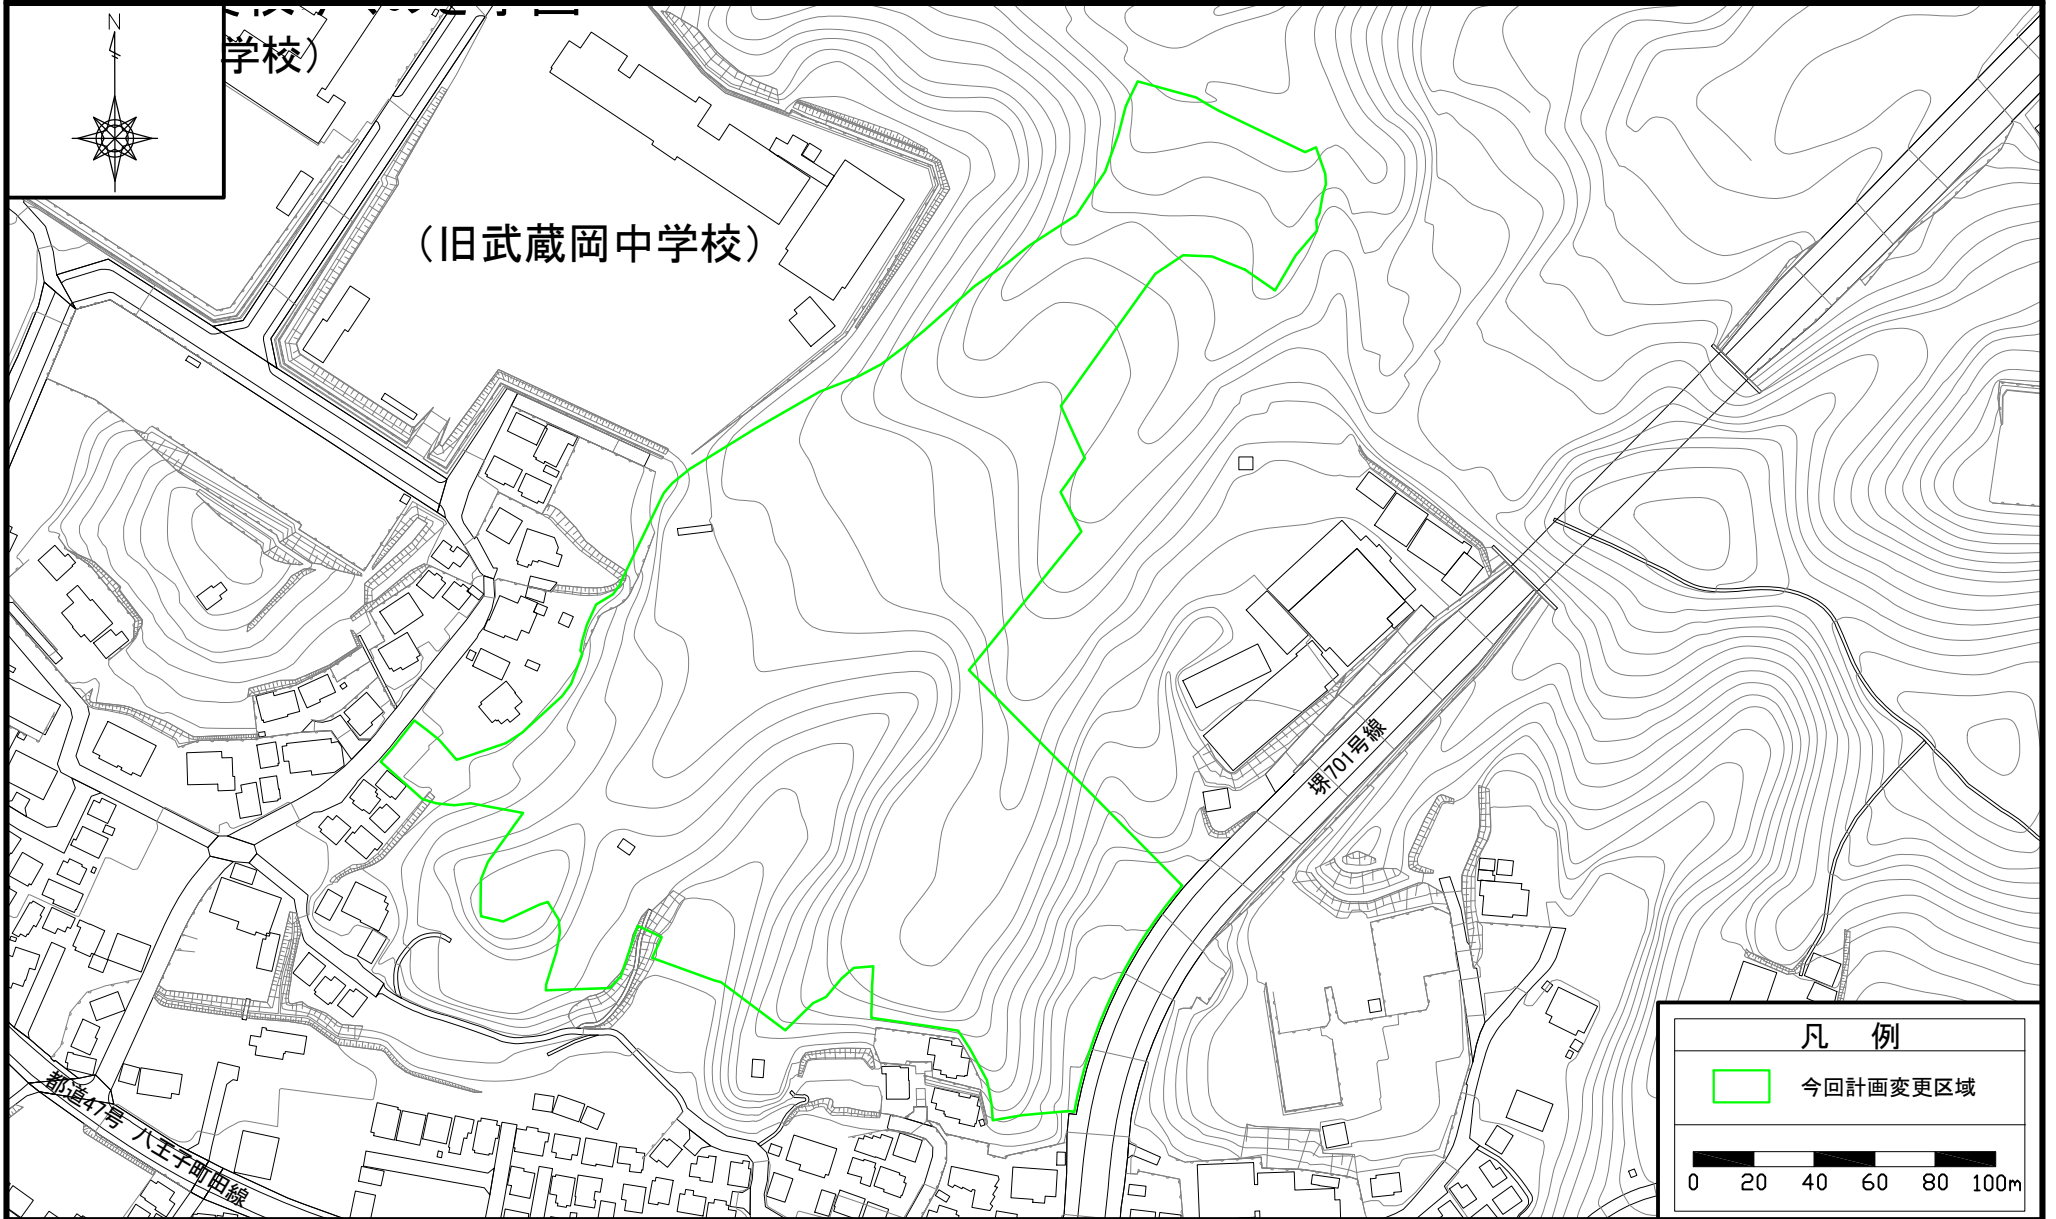

この地図は「2019町田市地形図」を使用して作成したものです。