


道路線形平面図

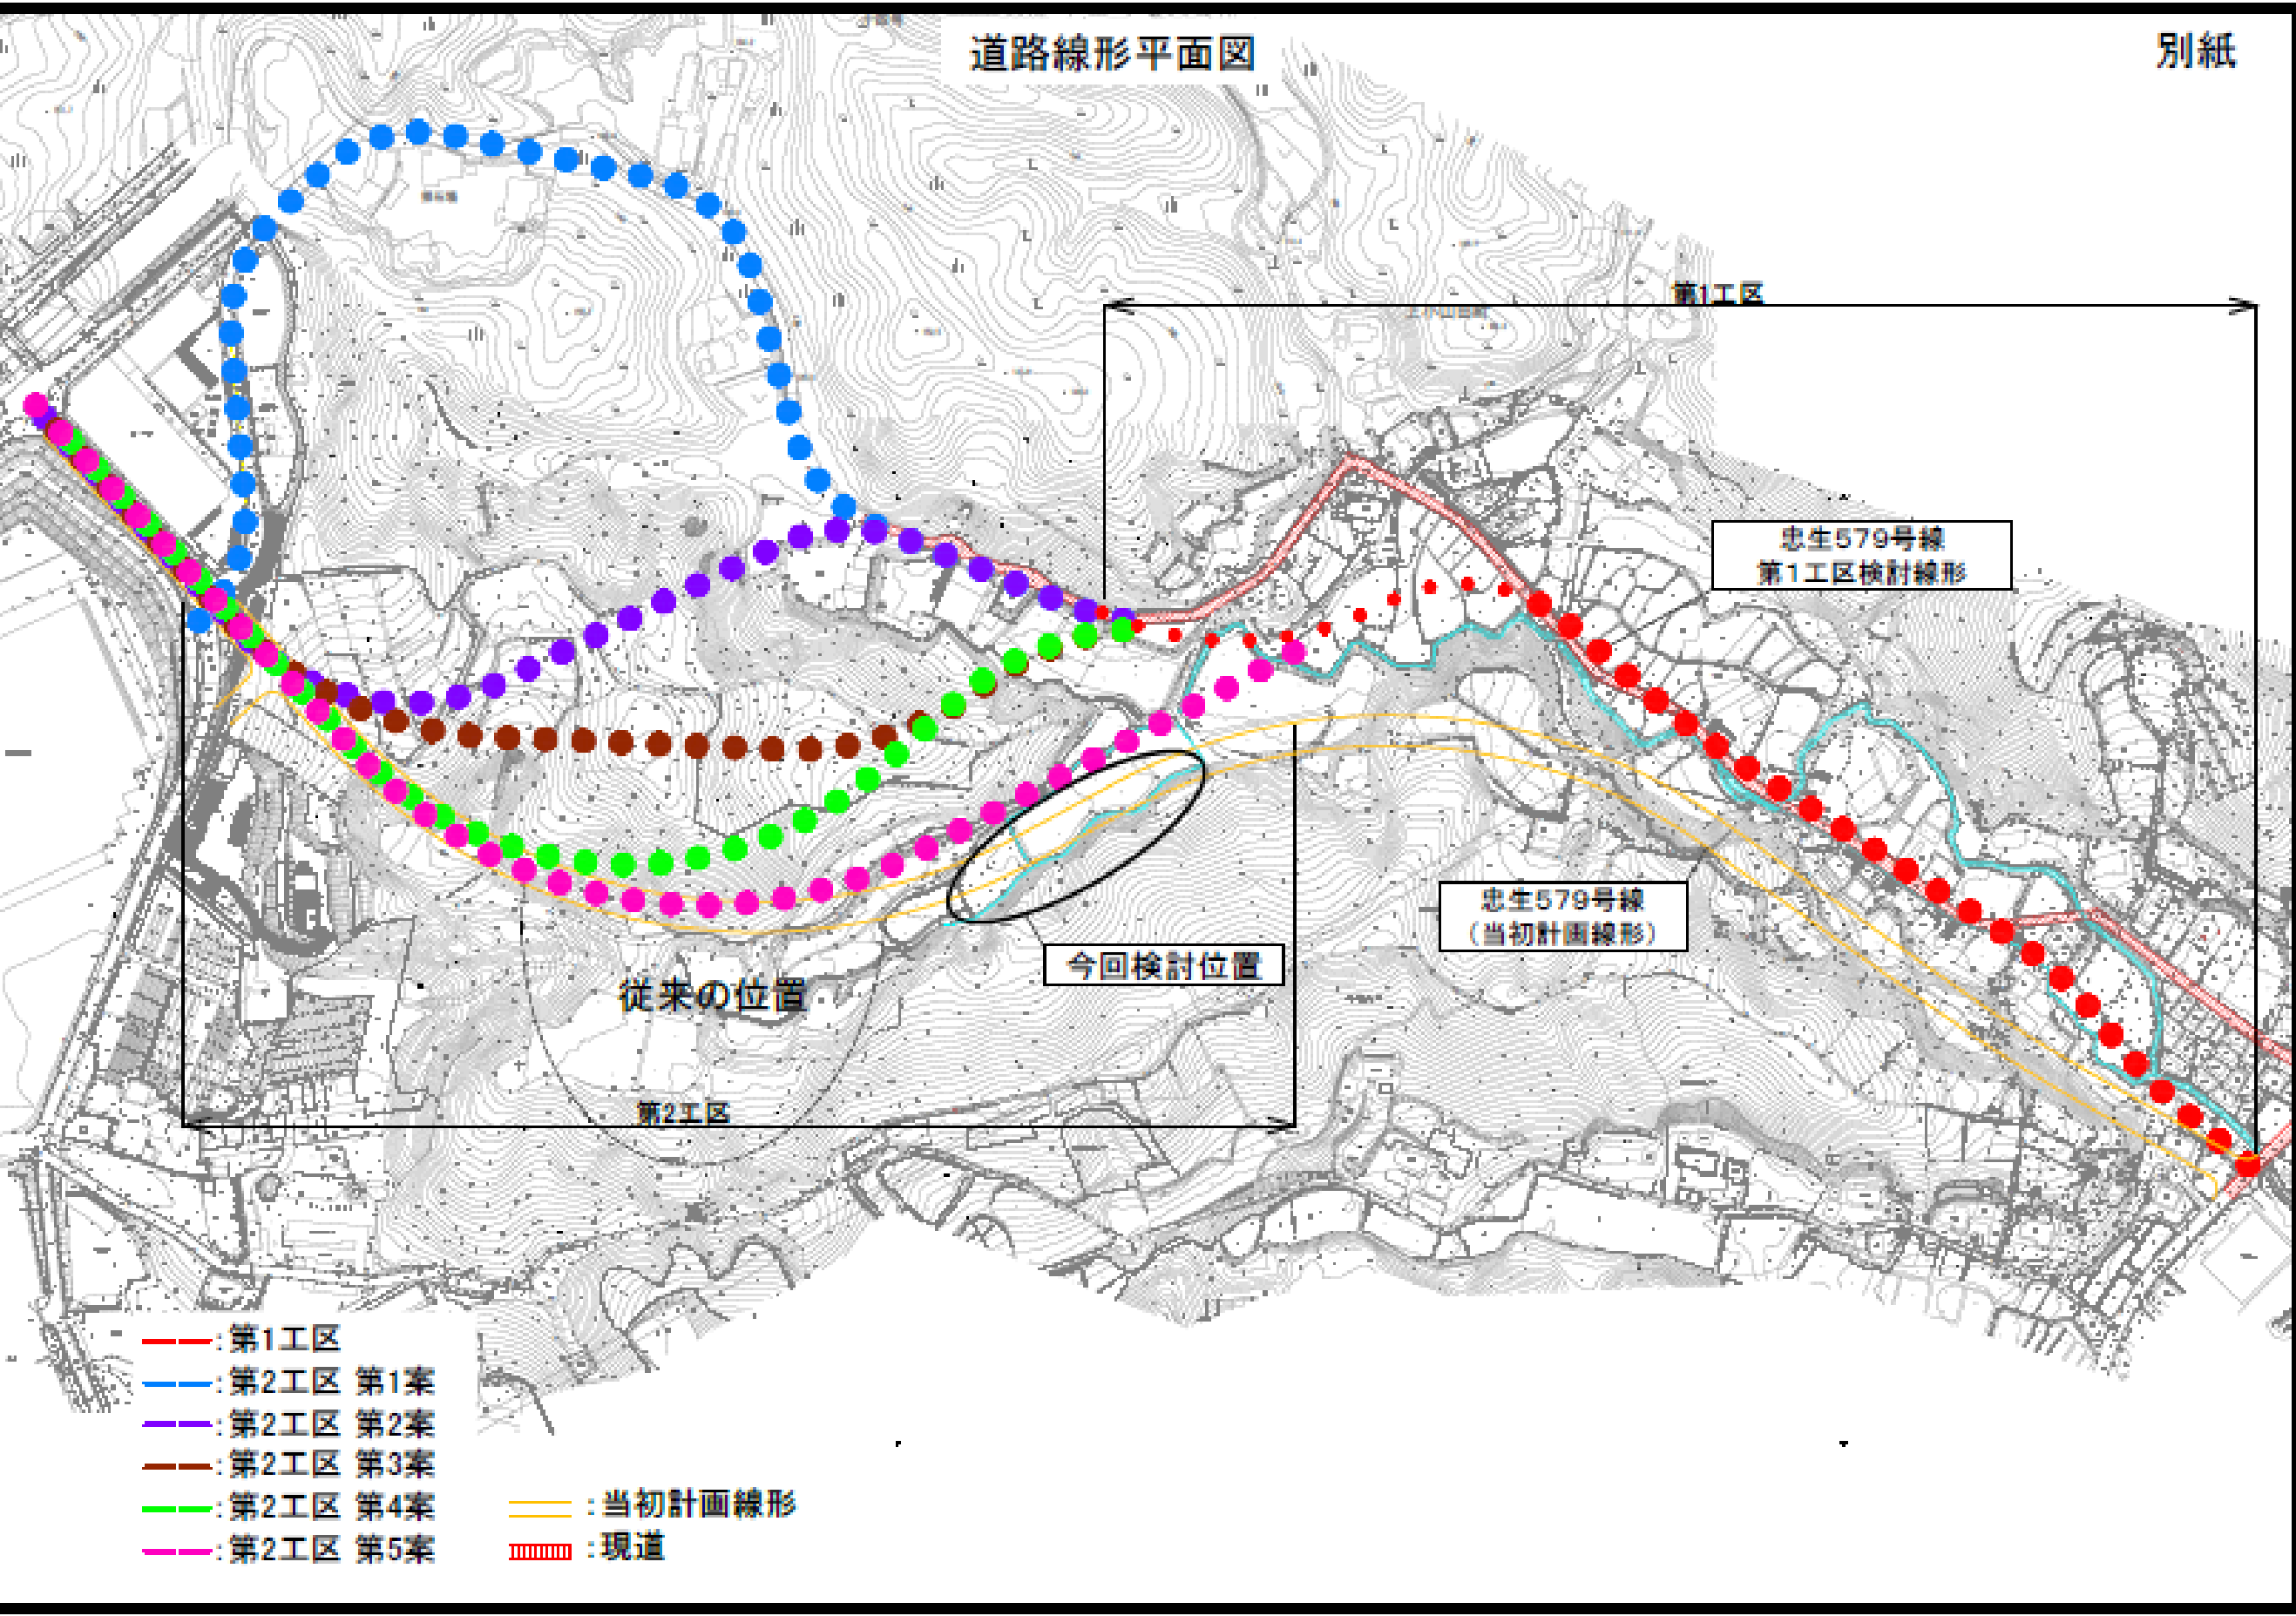

- : 第1工区
- : 第2工区 第1案
- : 第2工区 第2案
- : 第2工区 第3案
- : 第2工区 第4案
- : 第2工区 第5案
- : 当初計画線形
- ▤ : 現道