


※ 平均地盤面はTP+117mを想定。
 ※ 本地図は、リサイクル文化センター敷地測量図を元に作成。

図1 配置図バイオガス発酵槽横型配置案

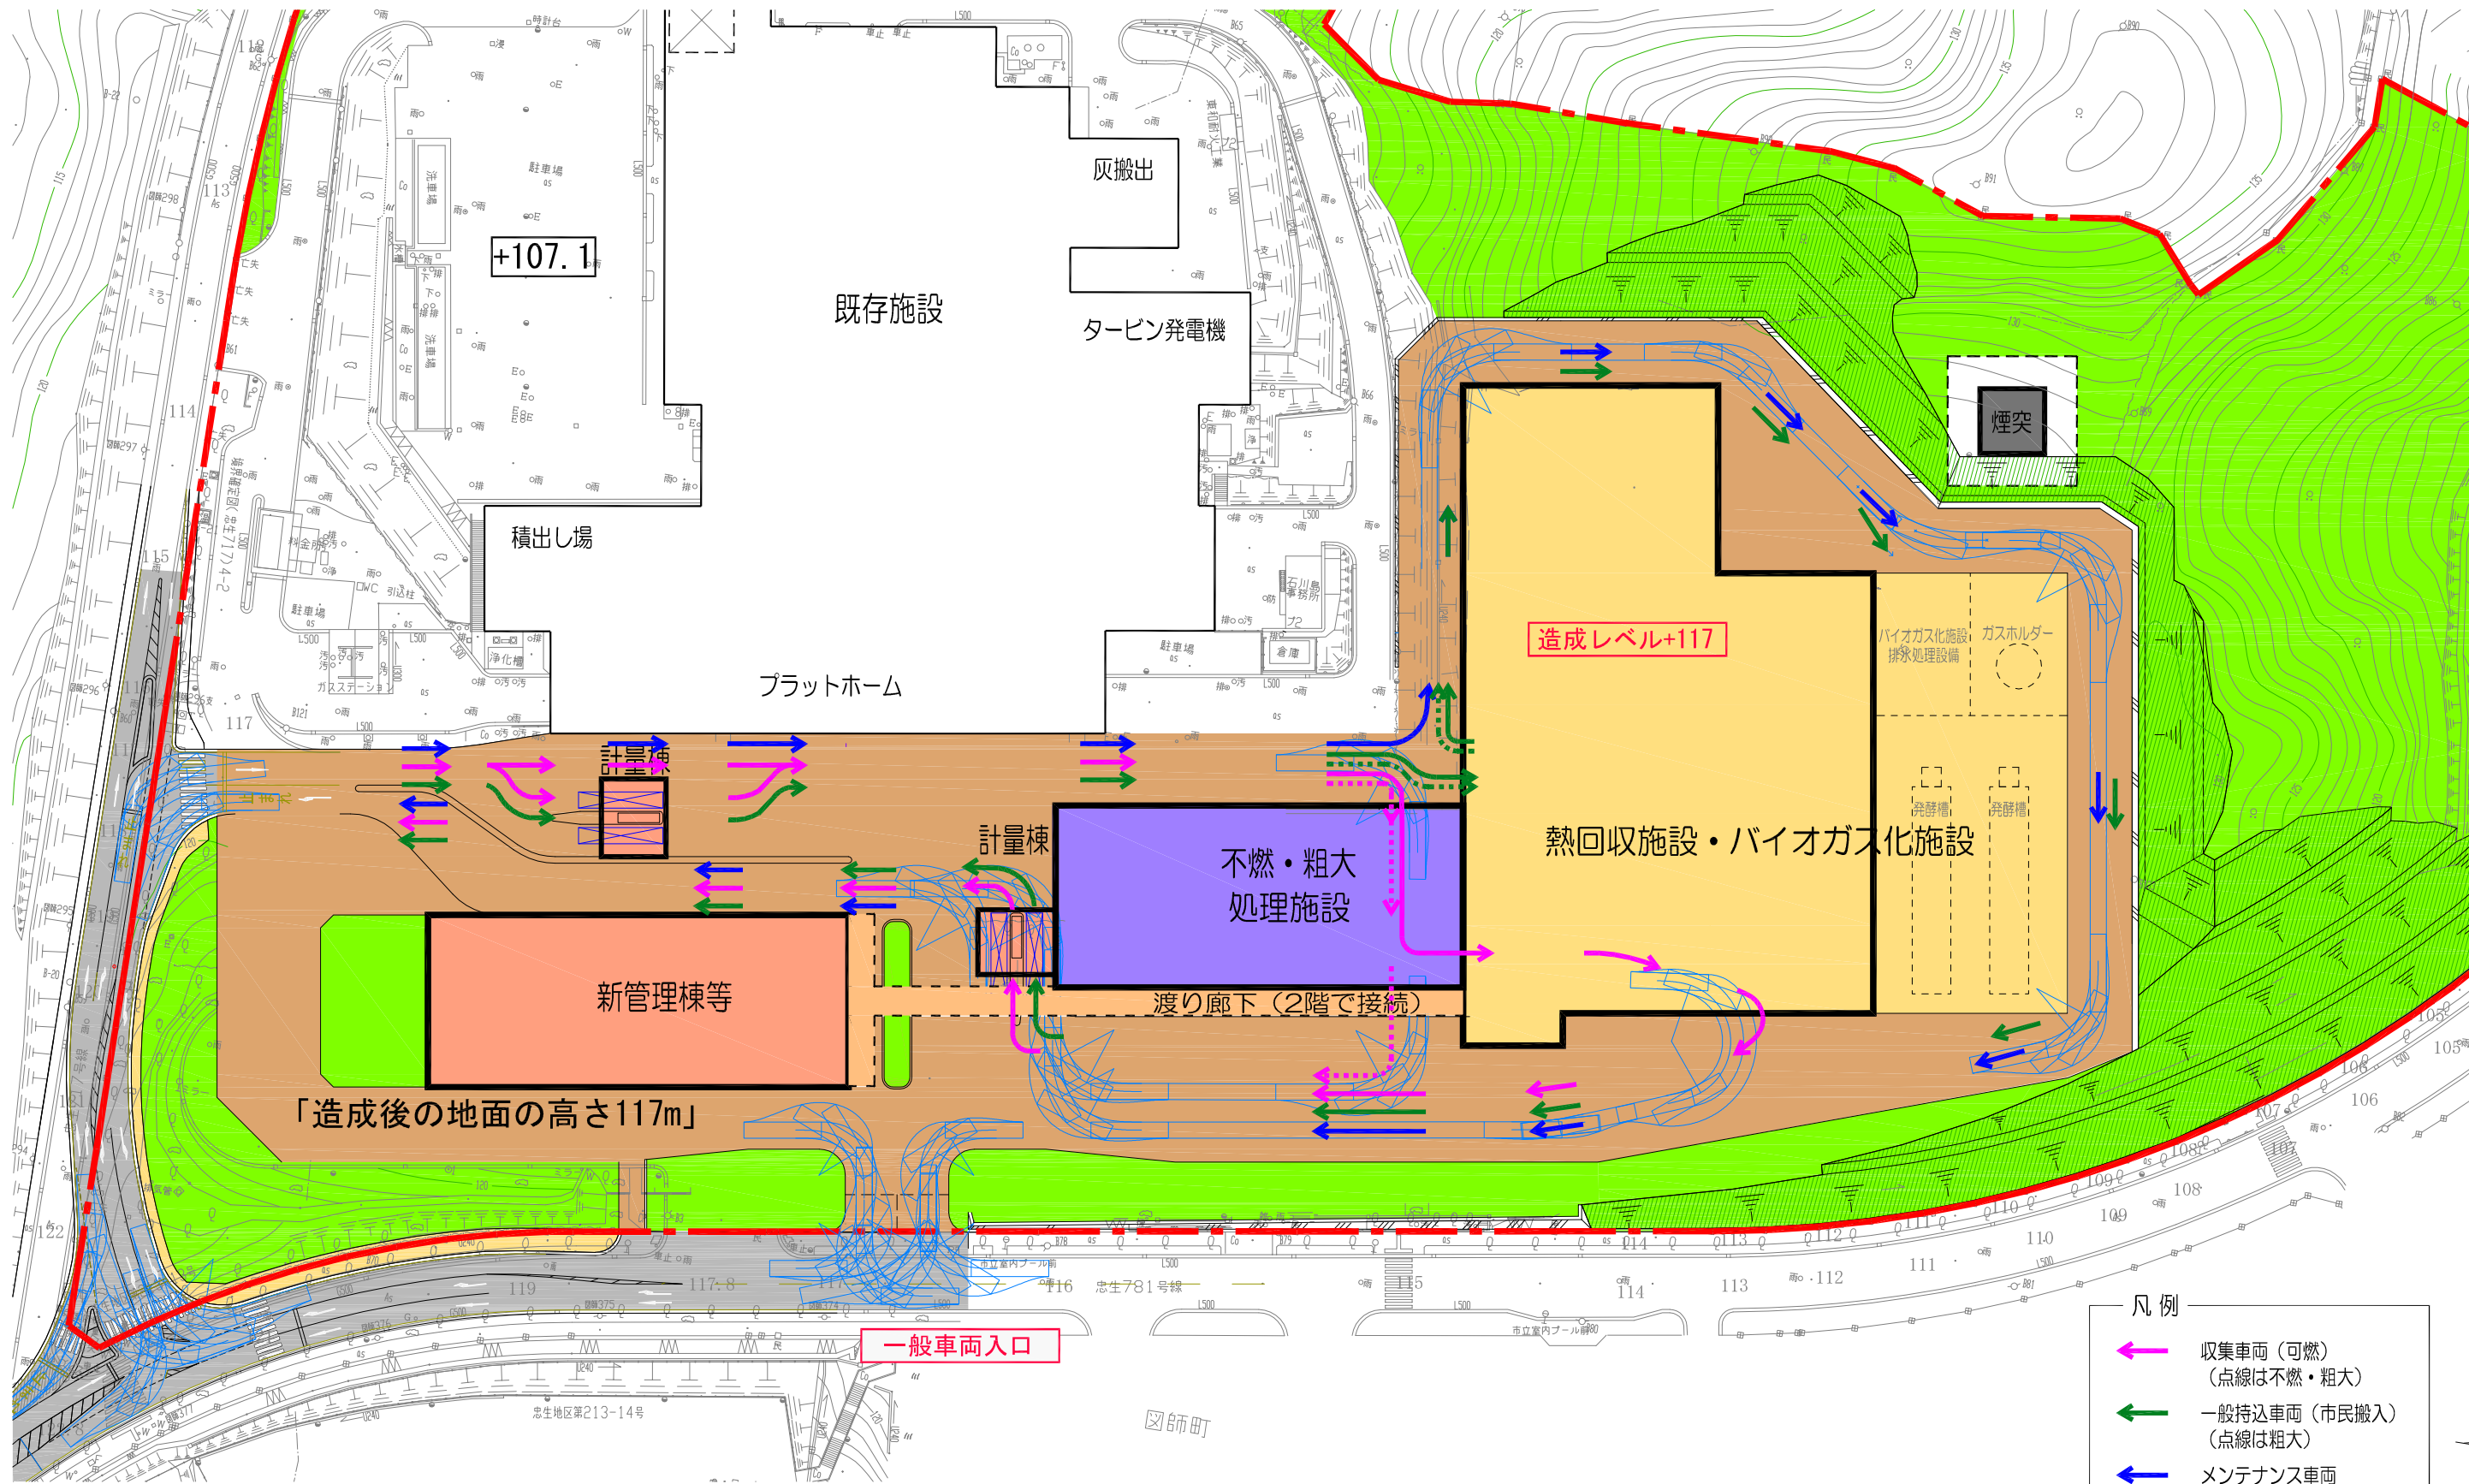

※ 平均地盤面はTP+117mを想定。
 ※ 本地図は、リサイクル文化センター敷地測量図を元に作成。

図2 配置図バイオガス発酵槽縦型配置案