

町田リサイクル文化センター施設計画の考え方(案)

※この資料では既存レイアウト図と新設レイアウト図の縮尺は異なります。


各施設の概要

【各施設の概要と機能レイアウト例】

・既存と新設の機能比較

- ・ 現施設と処理方式が異なる熱回収施設(焼却施設)を新設します。
- ・ 現施設と処理機能が同じ不燃・粗大ごみ処理施設を新設します。
- ・ 新施設では、現施設に無い新たな機能として、バイオガス化施設を新設します。


【既存施設の機能レイアウト】

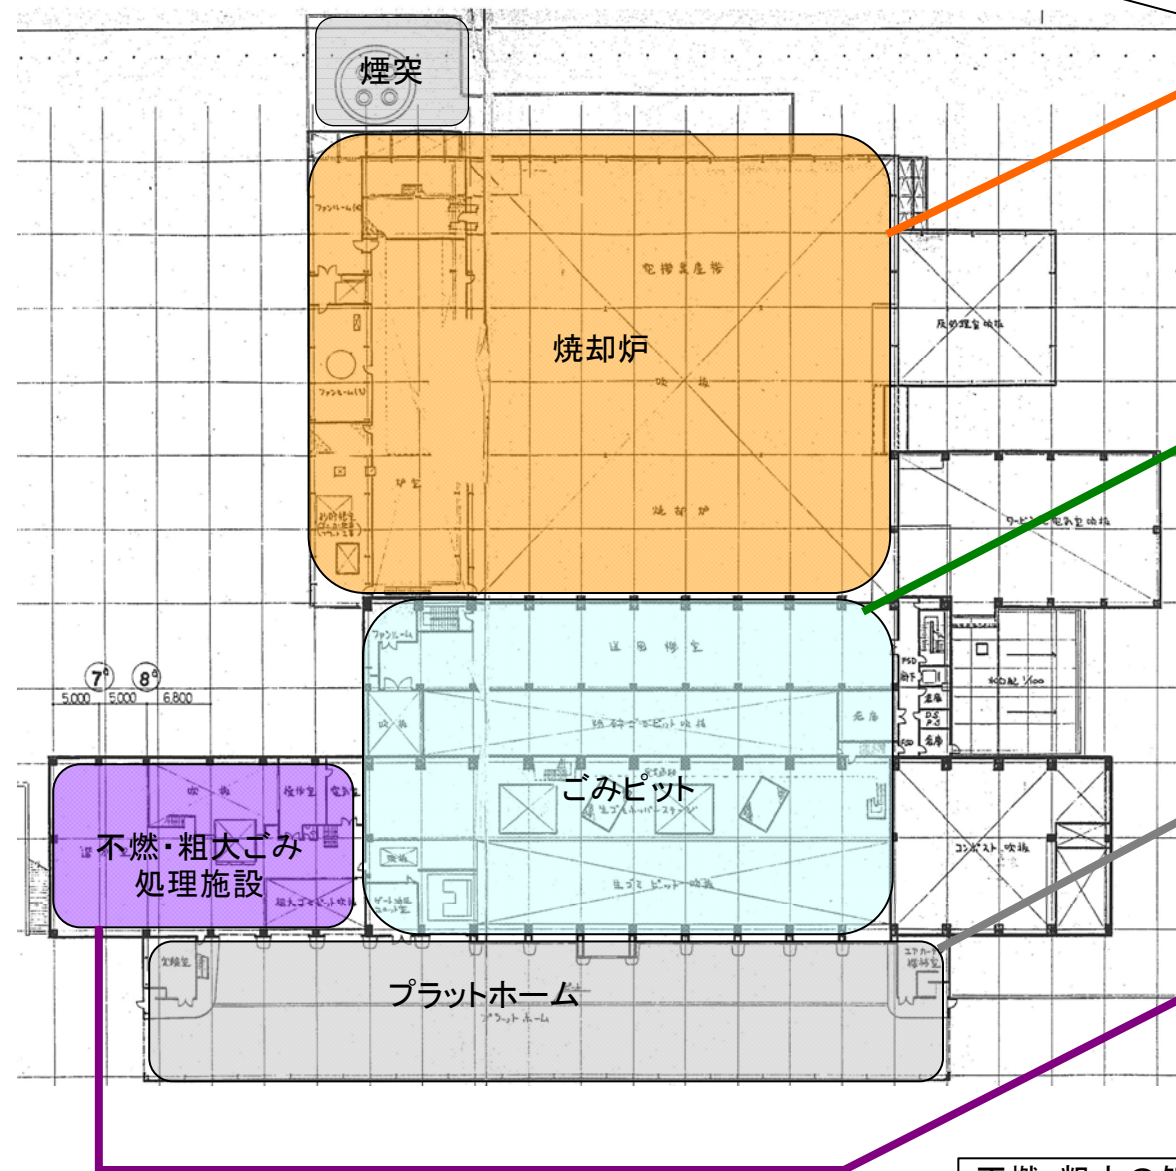


炉の数は3炉(+休止中1炉)→2炉へ。  
焼却方式も現状の方式から変わります。

不燃・粗大の処理機能は変わりませんが、最新鋭の設備で計画します。

【熱回収施設の機能レイアウト例】

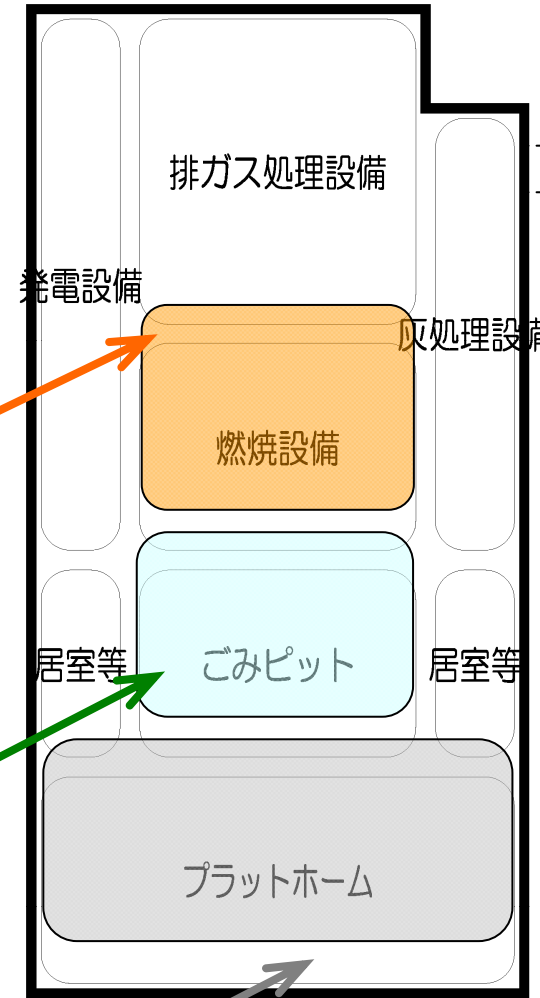

【バイオガス化施設の機能レイアウト例】

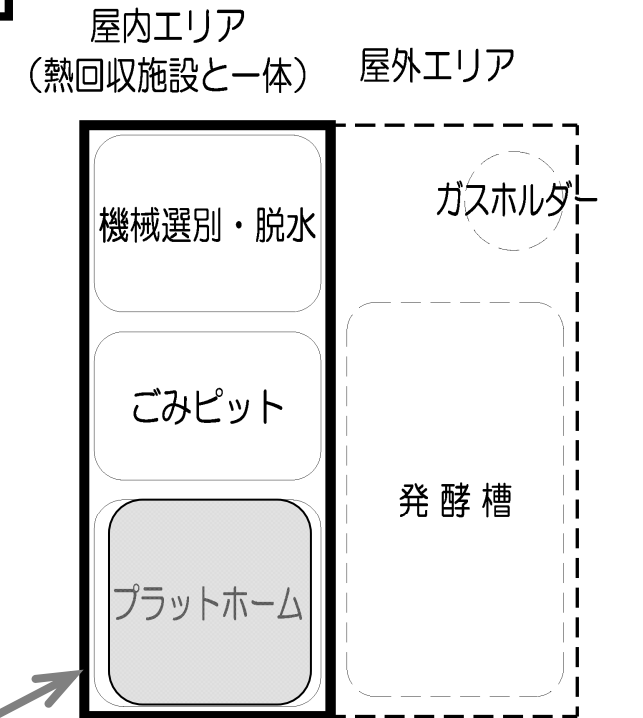

新たな機能として、  
新設します。

プラットフォームは、レイアウト上可能な場合には、集約して配置します。

【不燃・粗大ごみ処理施設の機能レイアウト例】

