


配置可能な範囲

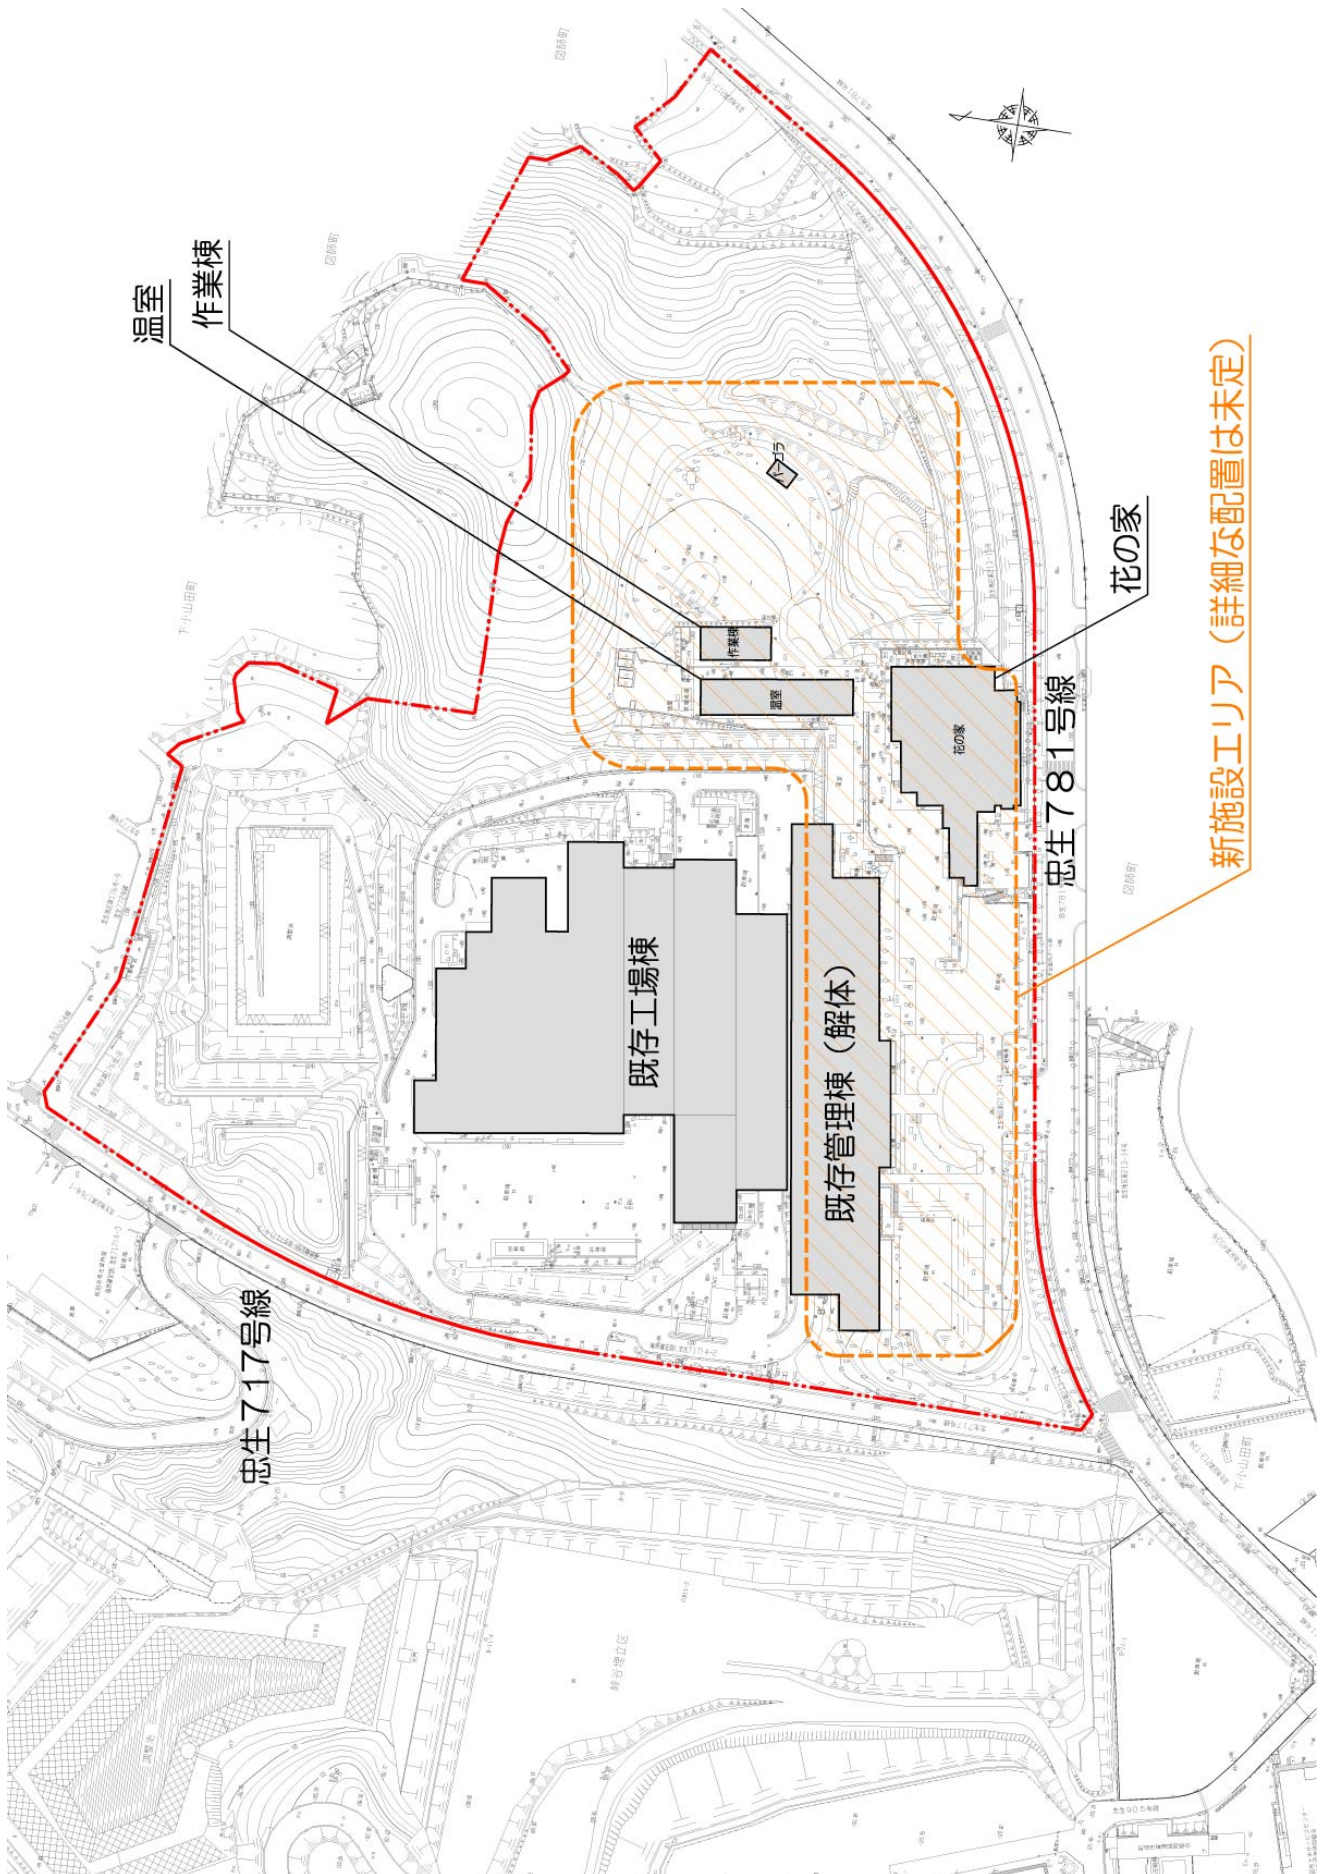

新施設エリア (詳細な配置は未定)