


環境影響評価や要求水準書に添付する図面について

- 新しい町田リサイクル文化センターの施設配置計画（案）
- 町田市熱回収施設等（仮称） 地下1階平面図
- 町田市熱回収施設等（仮称） 1階平面図
- 町田市熱回収施設等（仮称） 2階平面図
- 町田市熱回収施設等（仮称） 3階平面図
- 町田市熱回収施設等（仮称） 4階平面図
- 町田市熱回収施設等（仮称） 5階平面図
- 町田市 資源循環型施設整備事業計画 立面計画案（MRC） 南・東
- 町田市 資源循環型施設整備事業計画 立面計画案（MRC） 北・西
- 町田市熱回収施設等（仮称） 断面図

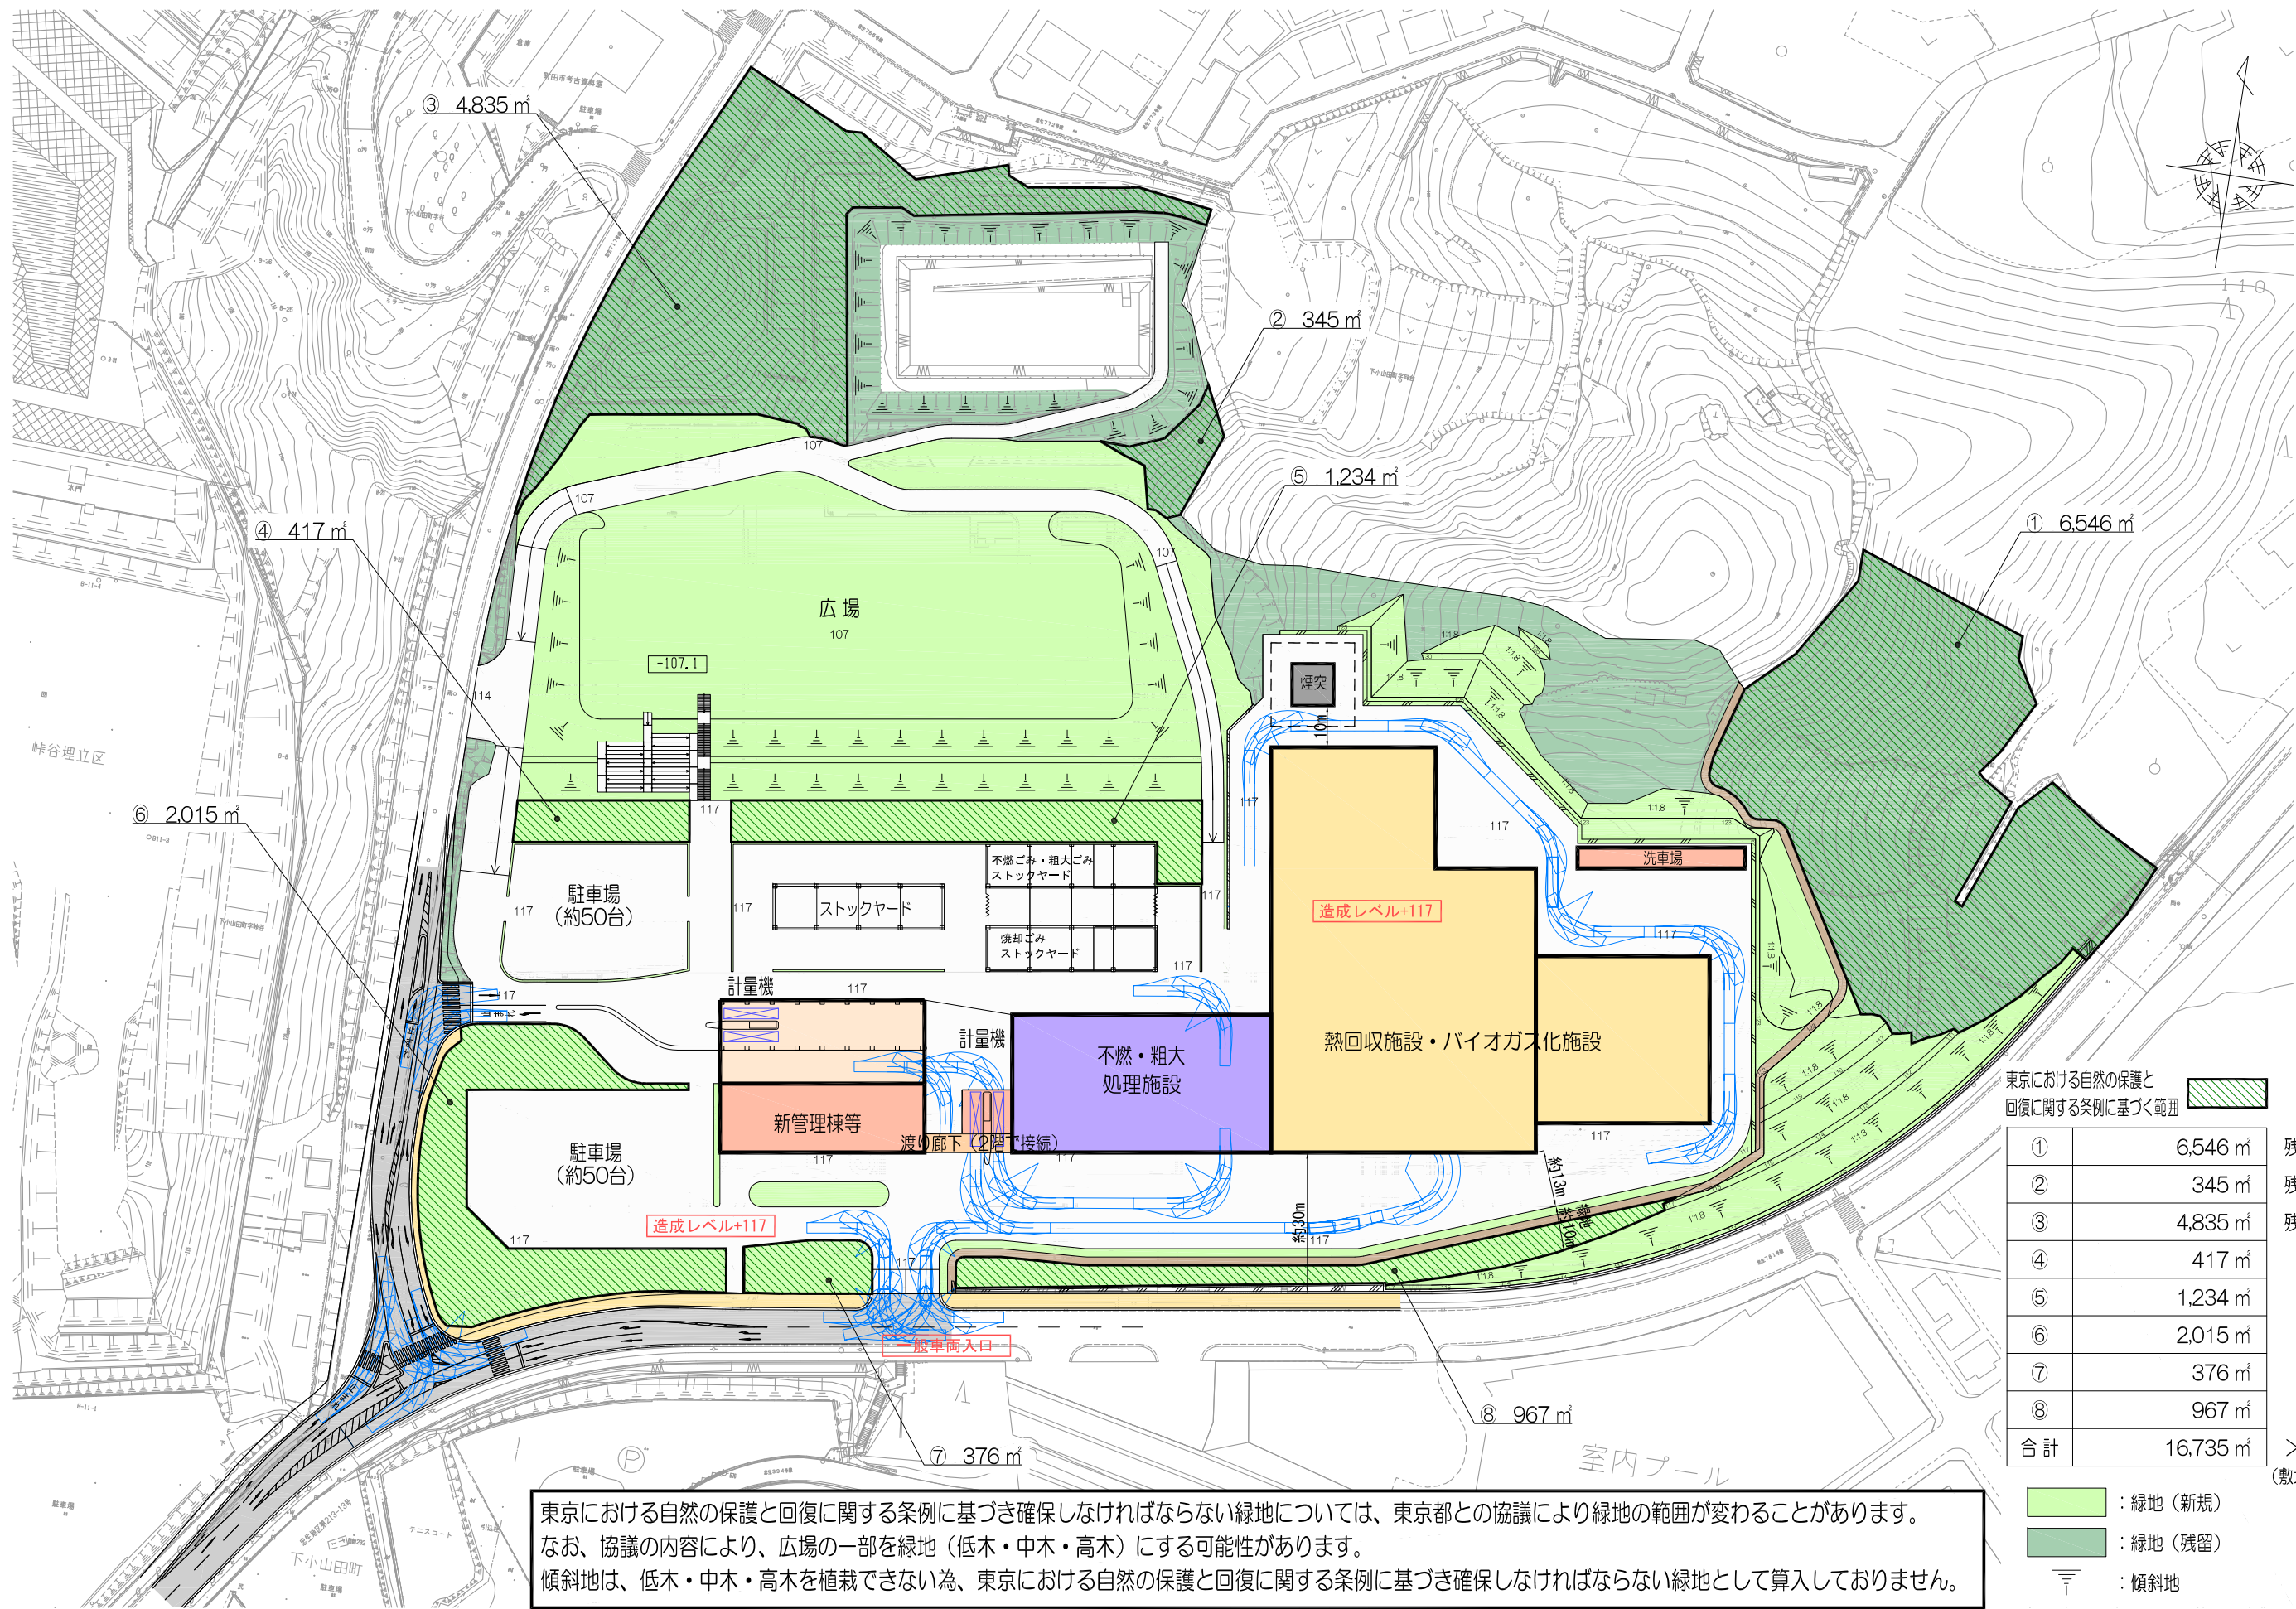



東京における自然の保護と回復に関する条例に基づく範囲



①	6,546 m ²	残留緑地
②	345 m ²	残留緑地
③	4,835 m ²	残留緑地
④	417 m ²	
⑤	1,234 m ²	
⑥	2,015 m ²	
⑦	376 m ²	
⑧	967 m ²	
合計	16,735 m ²	> 15,600 m ² (敷地面積 78,000m ² の20%)


■ : 緑地 (新規)
■ : 緑地 (残留)
▽ : 傾斜地


東京における自然の保護と回復に関する条例に基づき確保しなければならない緑地については、東京都との協議により緑地の範囲が変わることがあります。
なお、協議の内容により、広場の一部を緑地（低木・中木・高木）にする可能性があります。
傾斜地は、低木・中木・高木を植栽できない為、東京における自然の保護と回復に関する条例に基づき確保しなければならない緑地として算入しておりません。

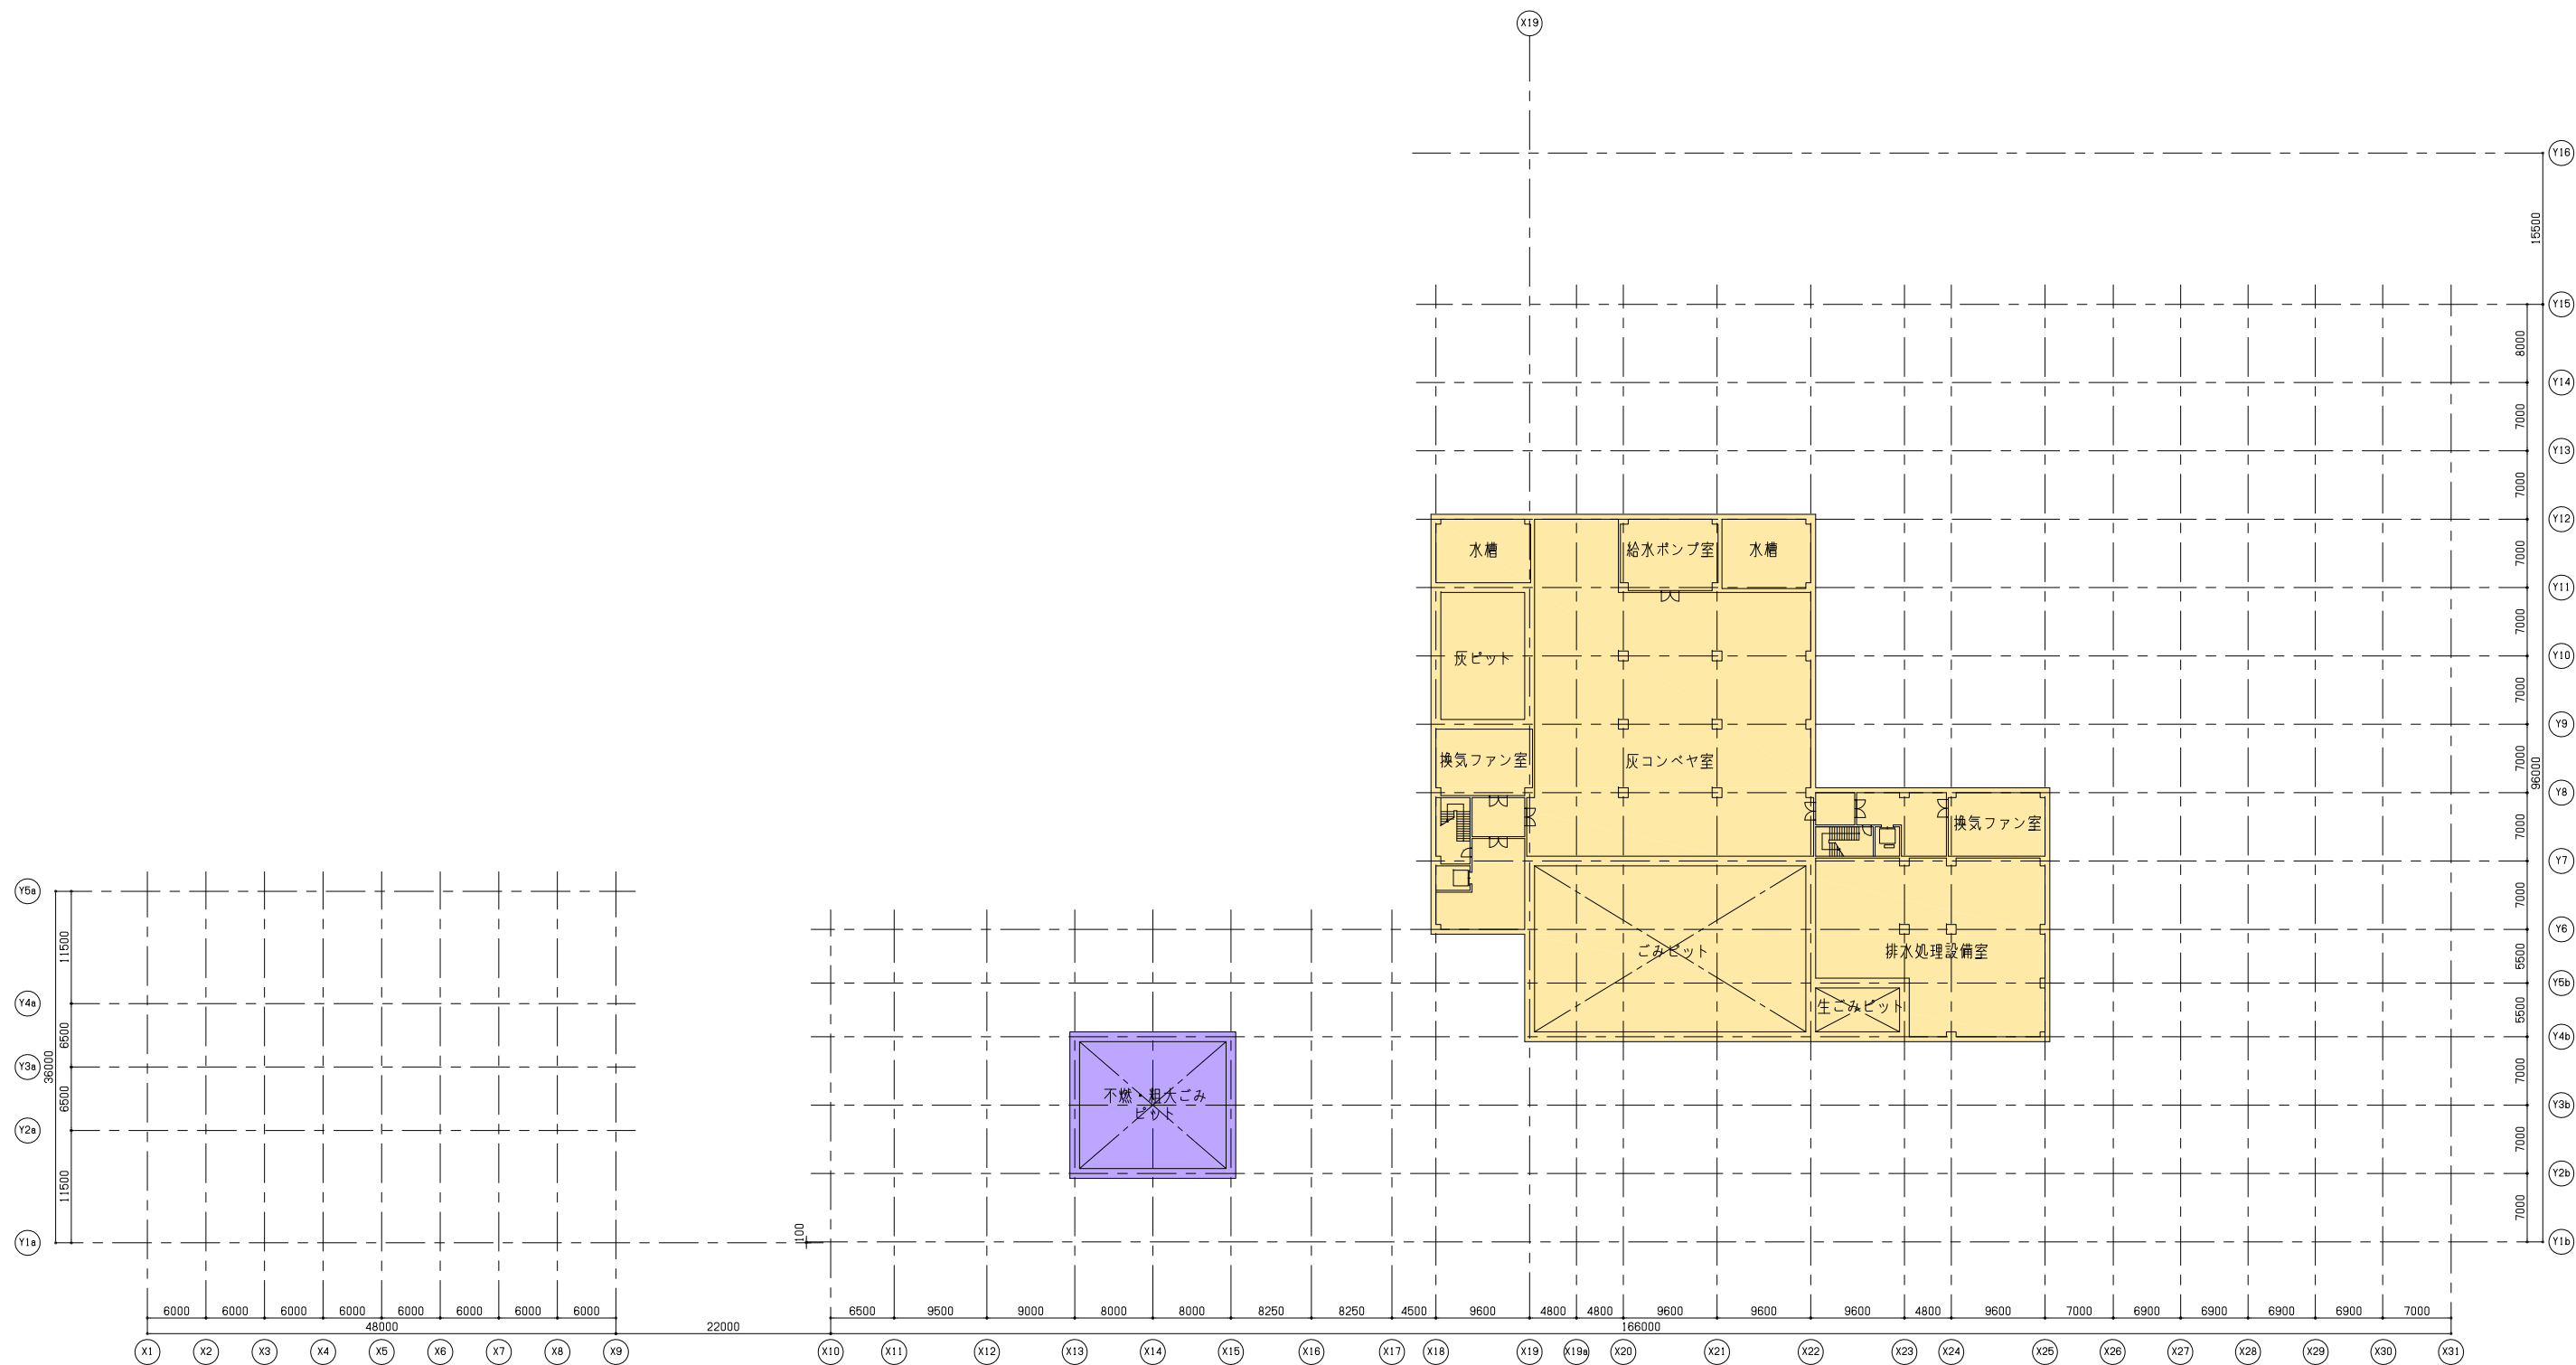



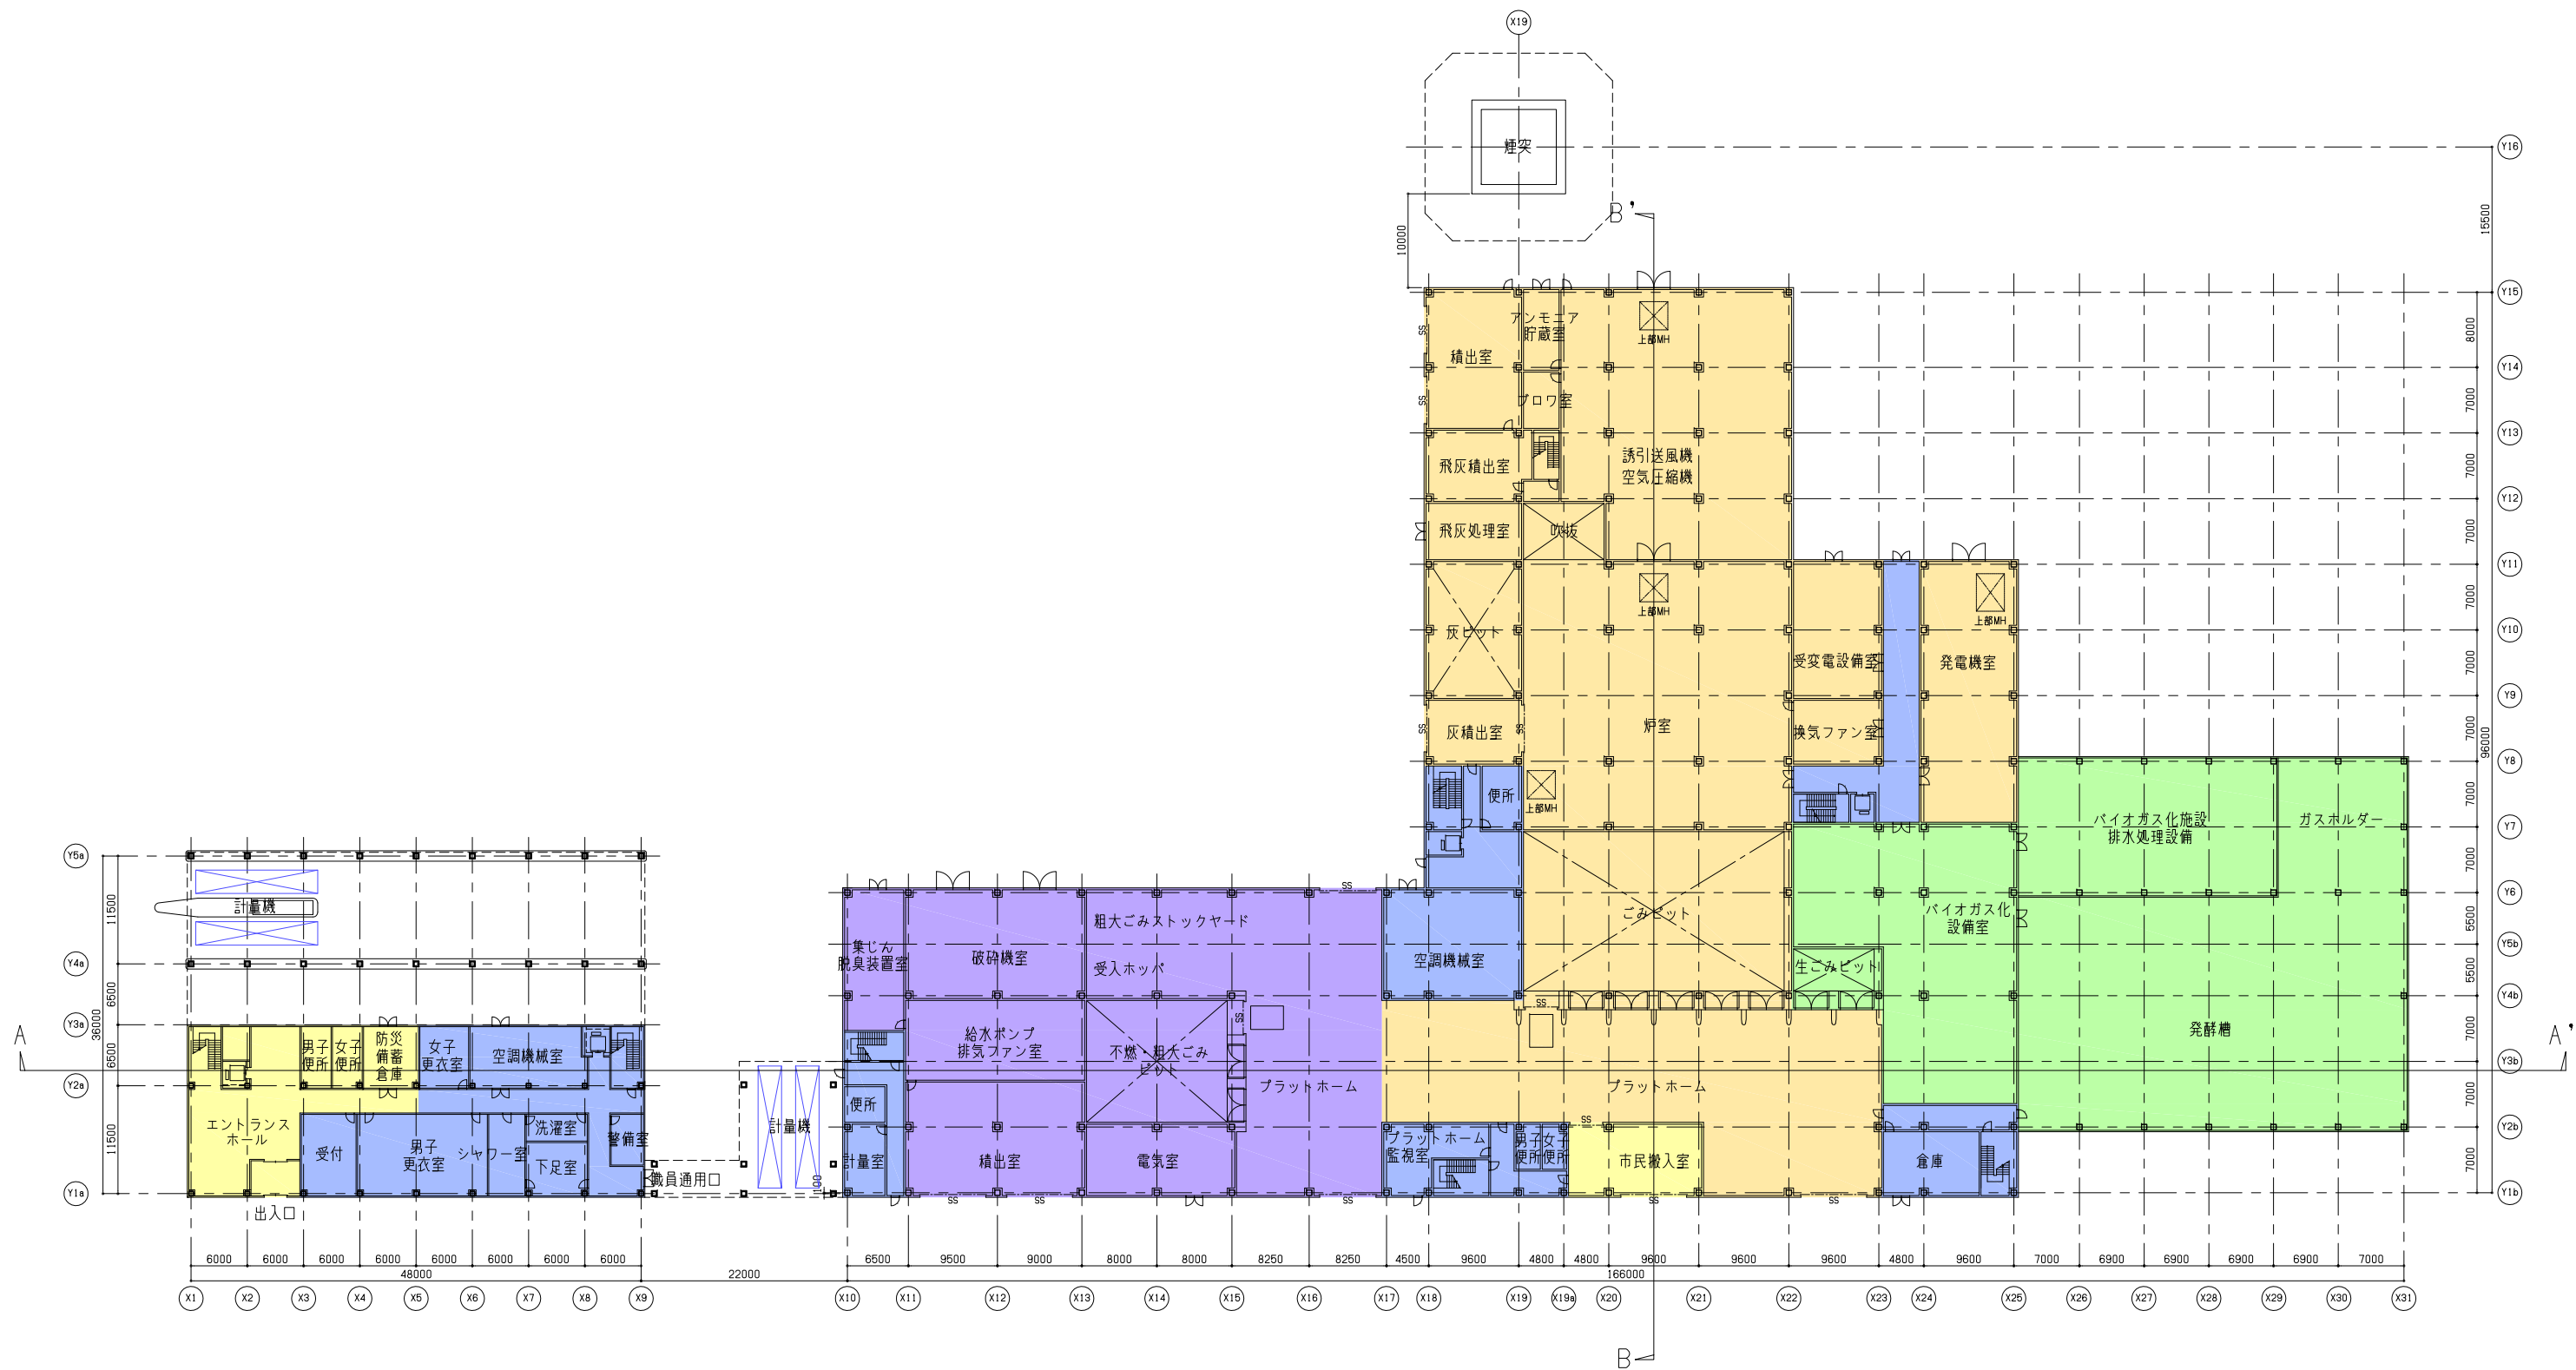


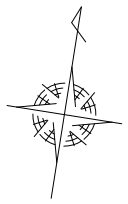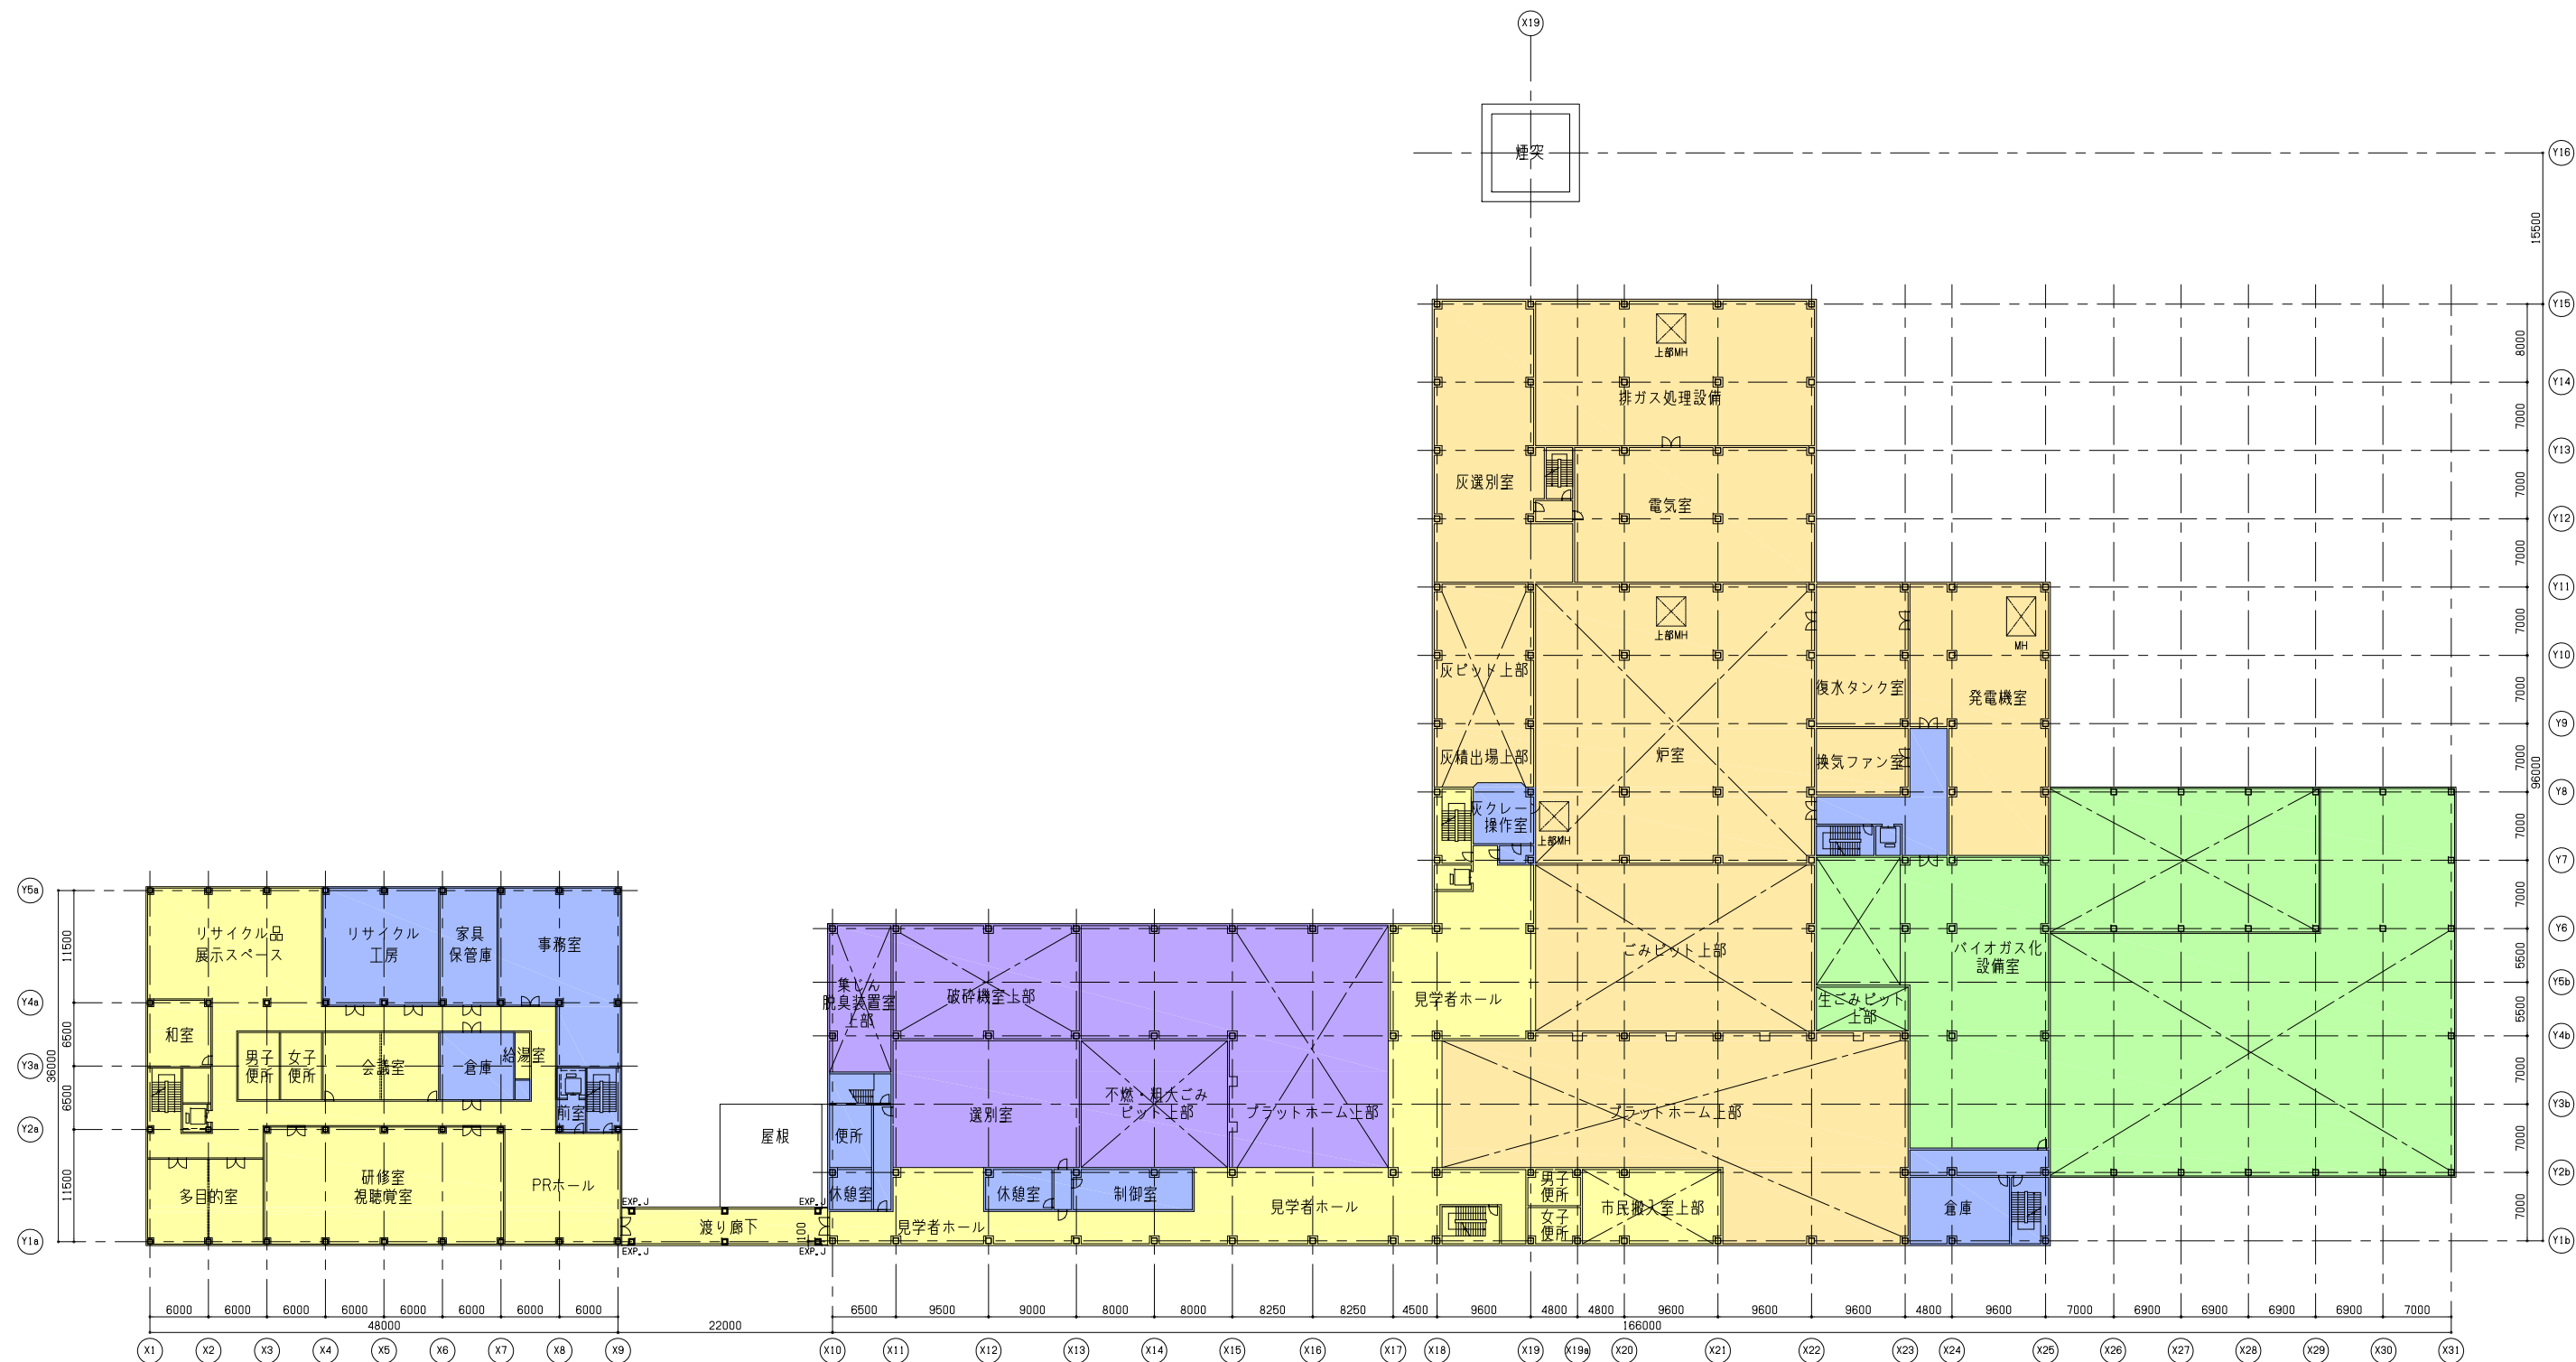

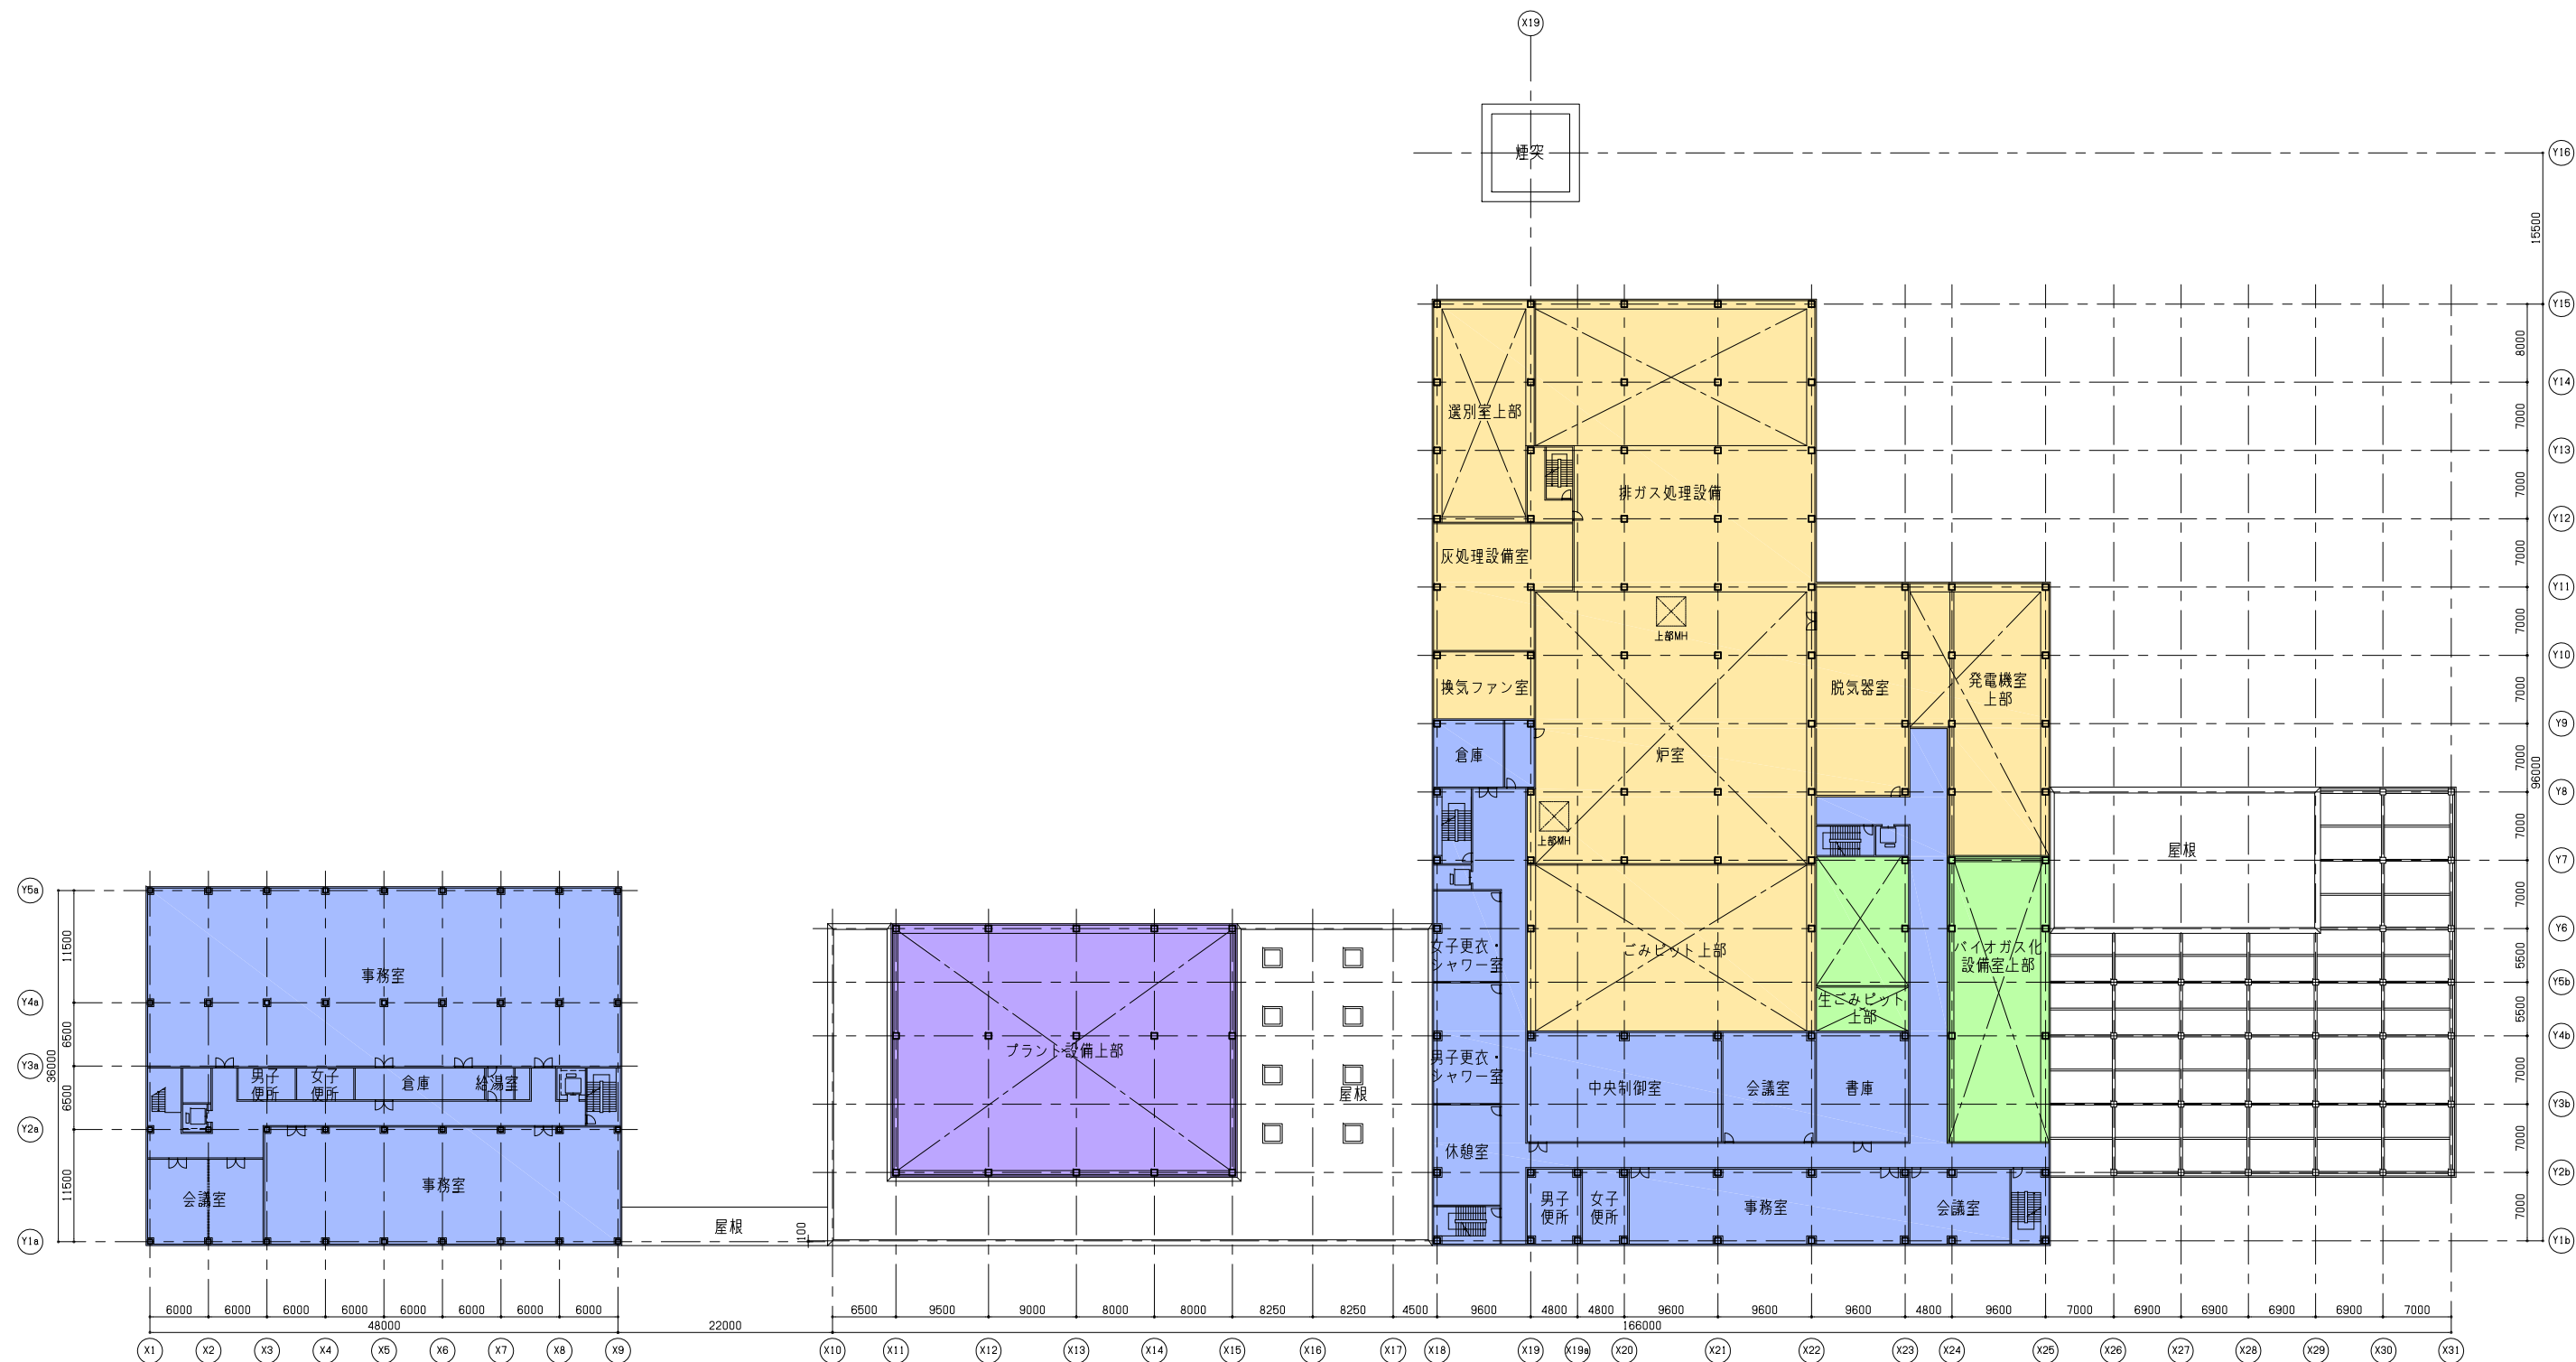


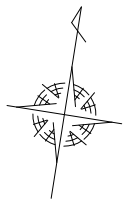

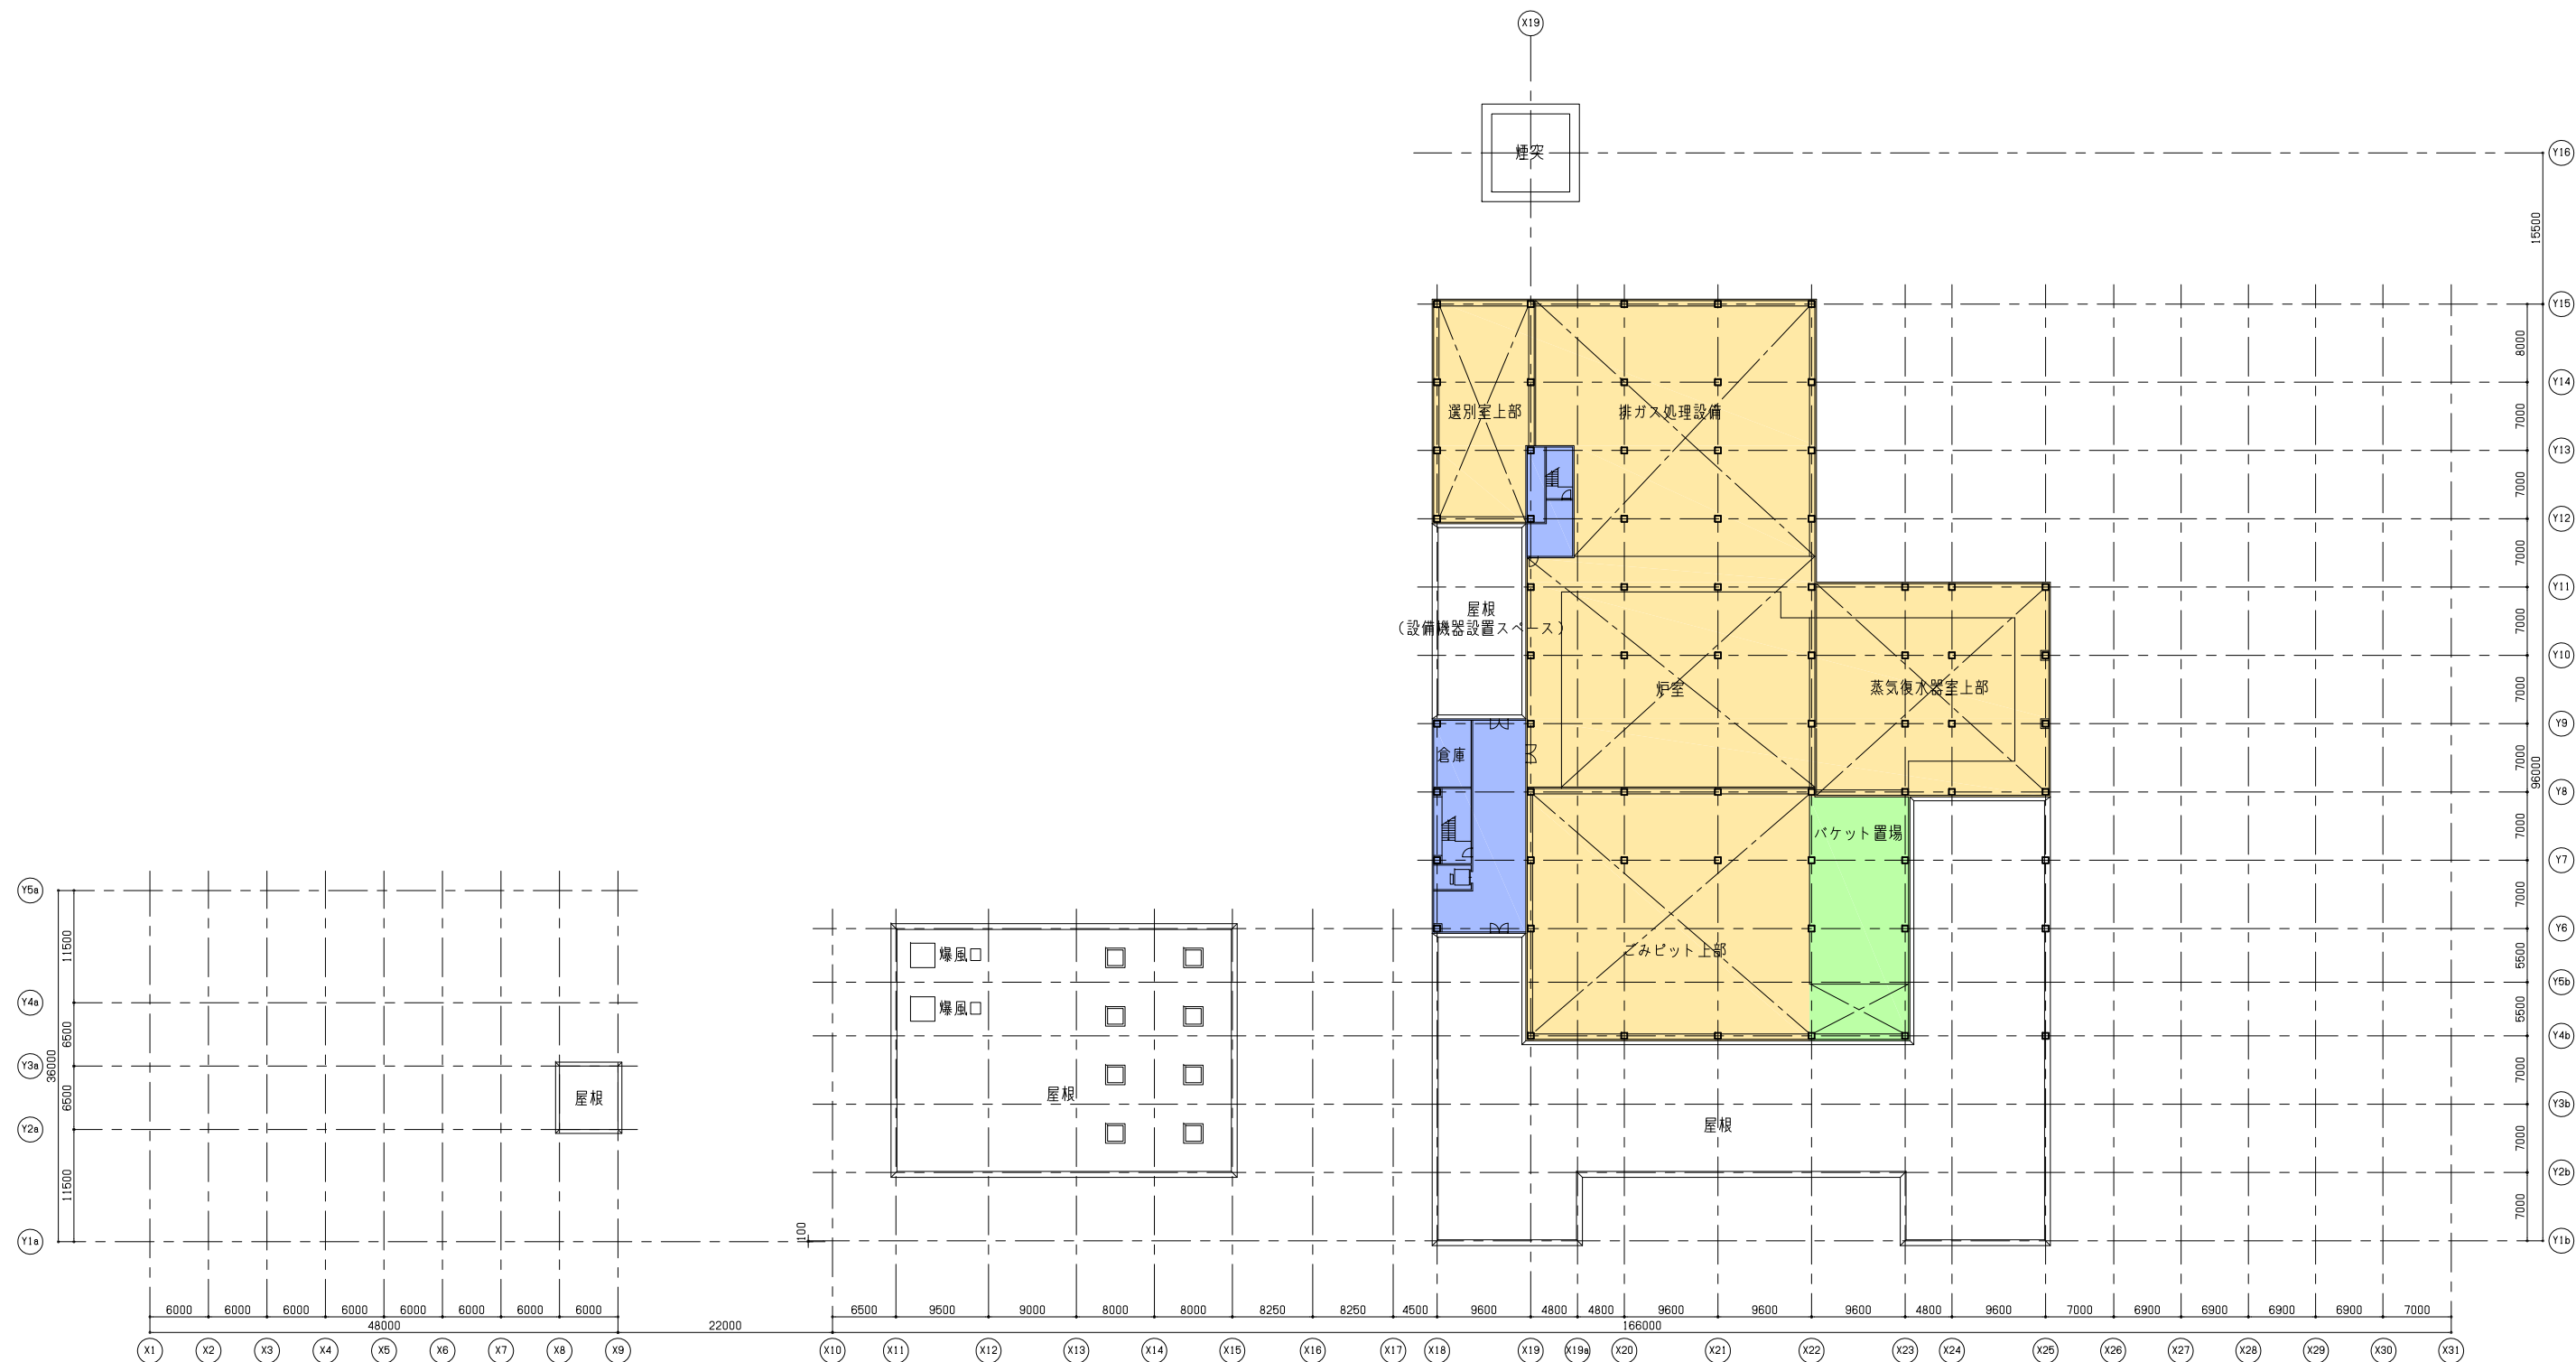


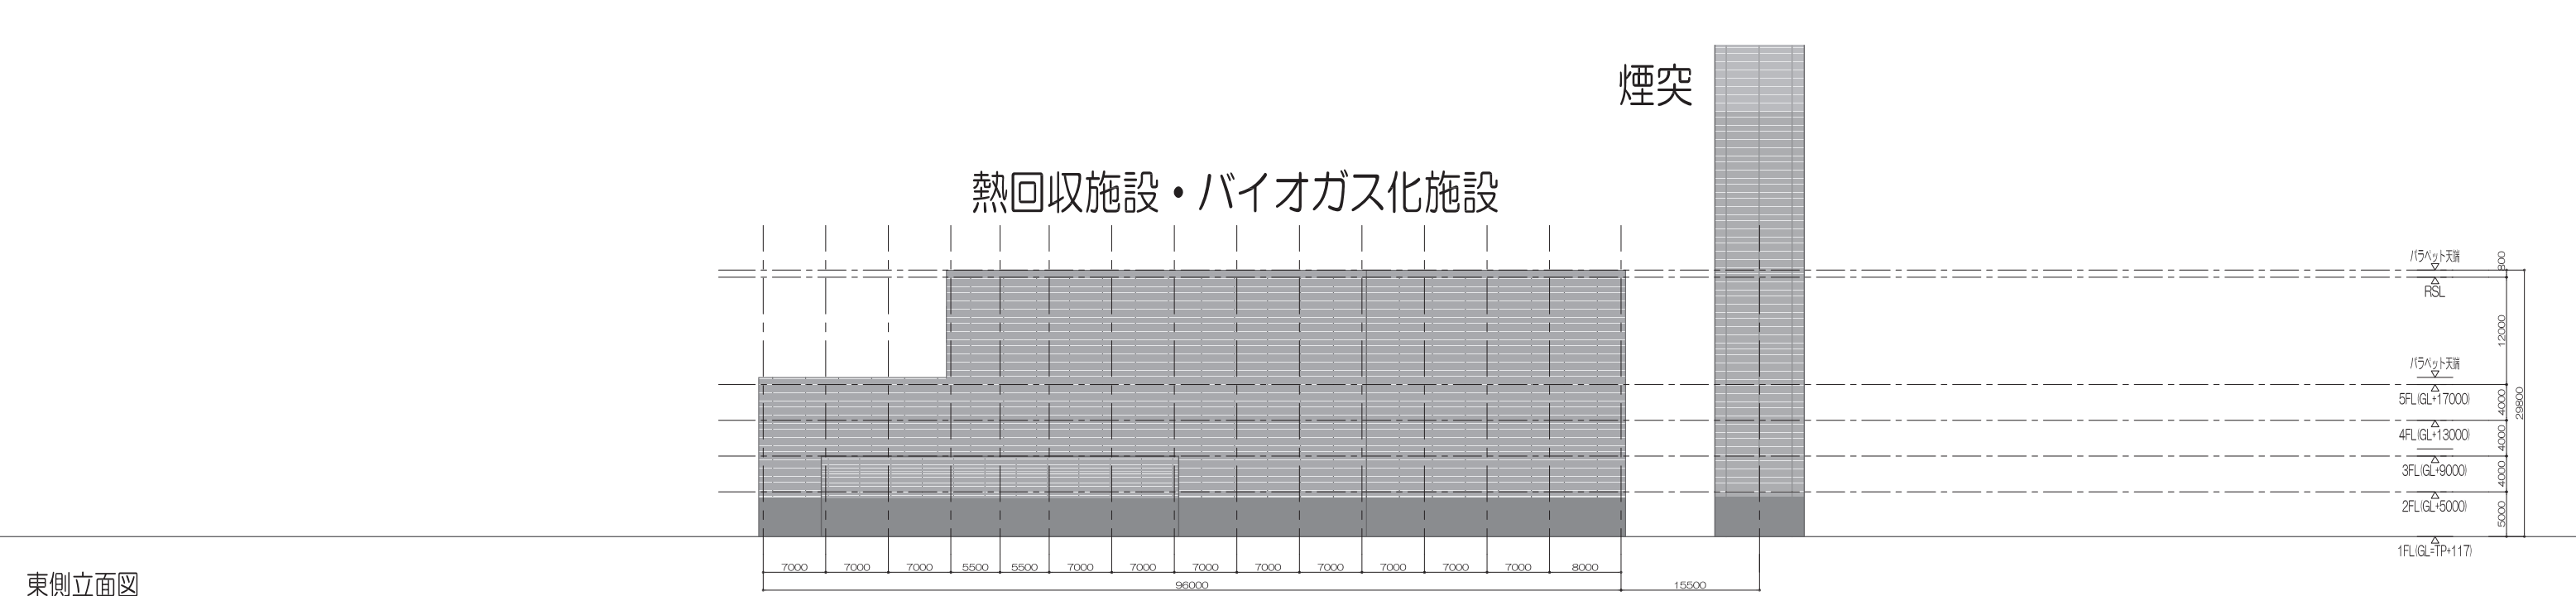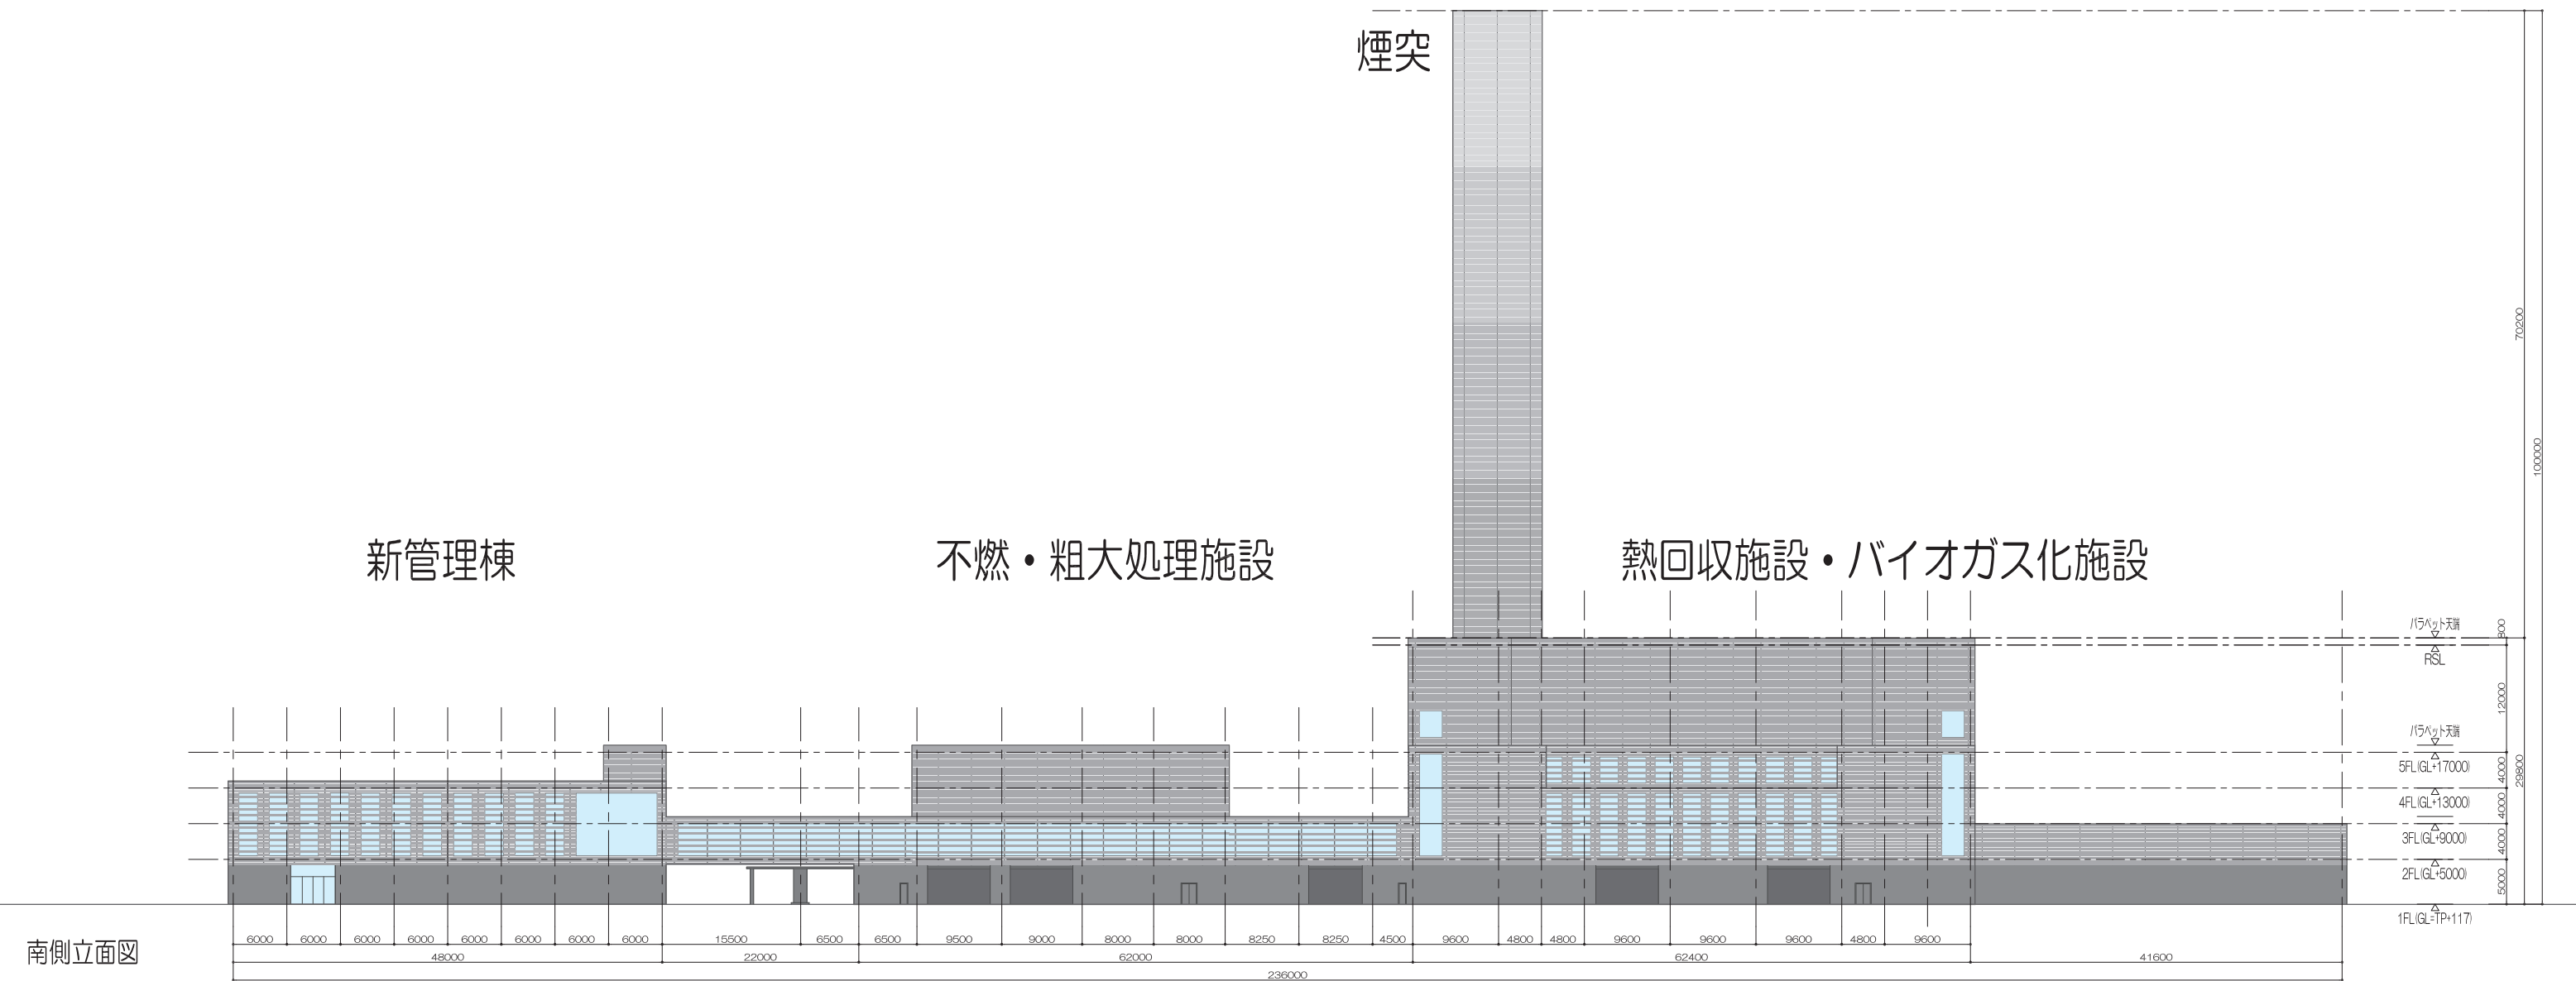

	町田市／資源循環型施設整備事業計画	立面計画案（MRC） 南・東	—		**
--	-------------------	----------------	---	--	----

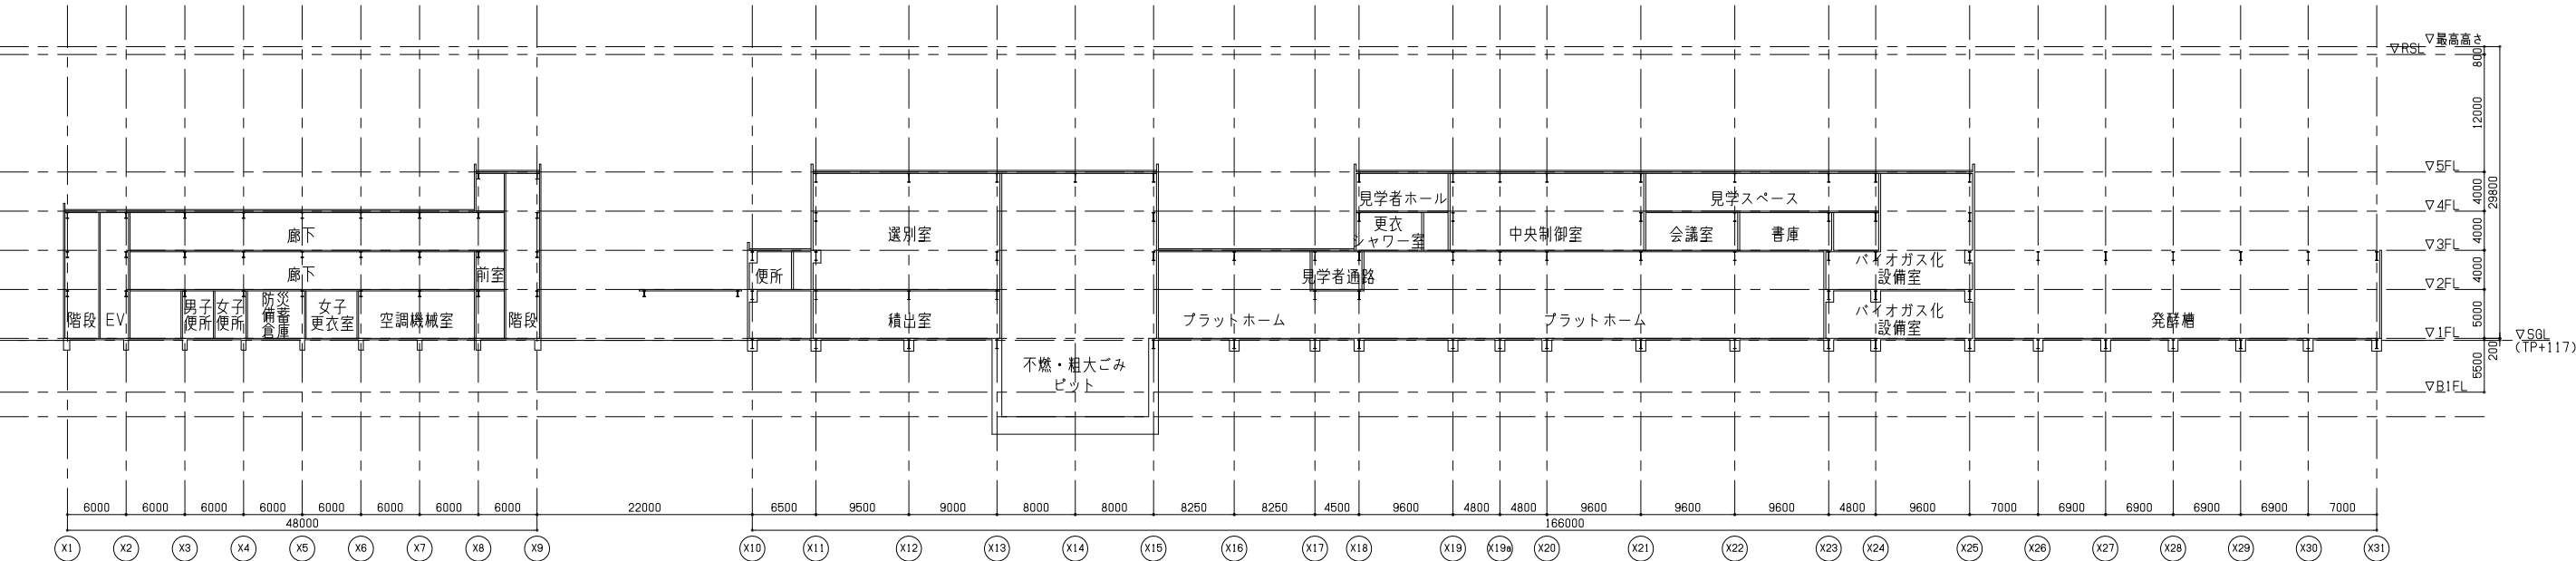

A-A'断面図

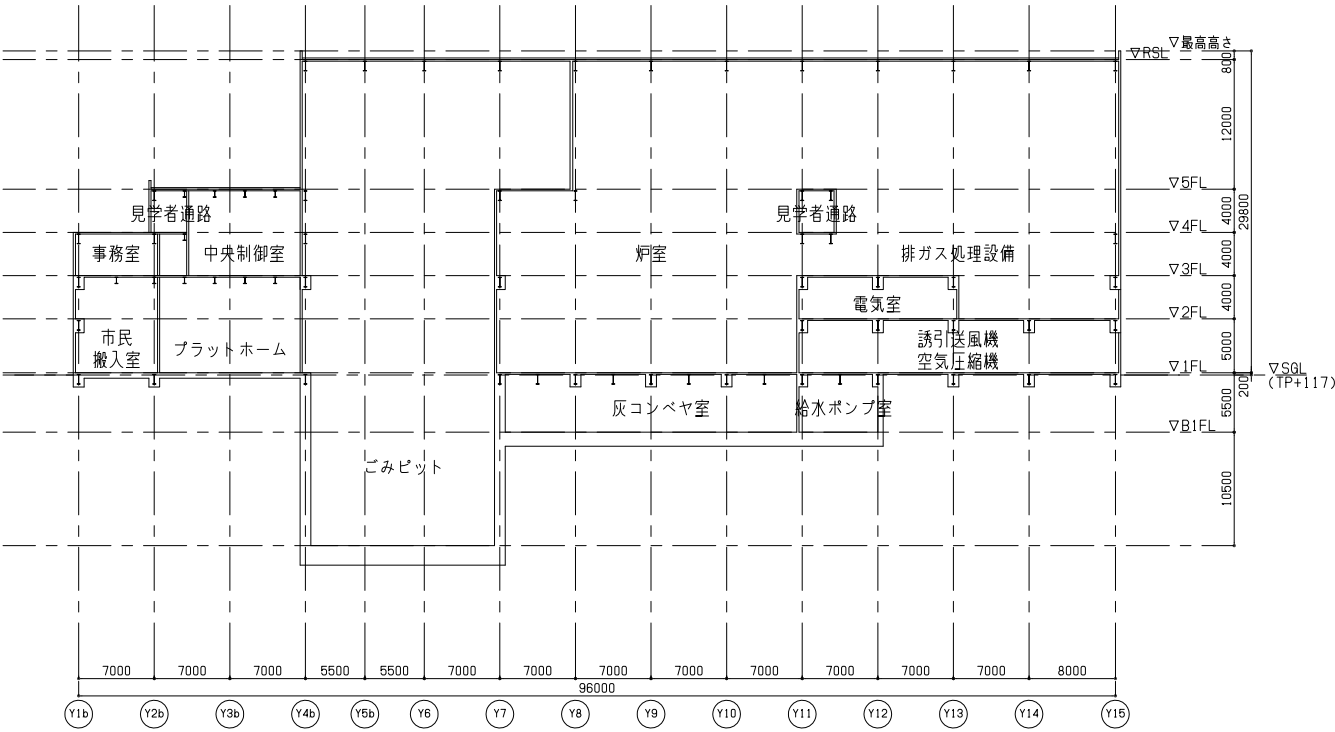

B-B'断面図

