


健康増進温浴施設の簡易設計結果

項目	主な内容
室内プールとの連結方法	<ul style="list-style-type: none"> ・ロータリー上部（温浴施設2階レベル）に建物（施設）をつくり連結する
1階	<ul style="list-style-type: none"> ・機械室（188㎡） ・車いす用駐車場、思いやり駐車場、サービス用駐車スペース ※出入口はサービス用、避難用のみ。（利用客の出入は室内プール棟からとする）
2階	<ul style="list-style-type: none"> ・温浴施設（男女：206+198=404㎡）（大浴場、サウナ、洗面・脱衣室） ・休憩・待合せコーナー（52㎡） ・売店（20㎡） ・室内プール棟との連絡通路 ・多目的室1もしくは食堂（126㎡）、多目的室2もしくは食堂（69㎡） ・バルコニー
3階	<ul style="list-style-type: none"> ・休憩室1（54㎡）（和室21帖、押入）、休憩室2（92㎡）（椅子・テーブル式） ・給湯室 ・屋上テラス
利点	<ul style="list-style-type: none"> ・ロータリー上部を利用することで2階レベルの施設面積が増える。それにより、男女の温浴施設や多目的室を2階にまとめて取ることができる
課題・留意点	<ul style="list-style-type: none"> ・ロータリー上部を建物とすることで、室内プールのアプローチ部分を含むロータリー周辺の開放性が低下する ・ロータリー上部建物下の車通行可能高さ：約2.8～3.0m


■ 1階平面図

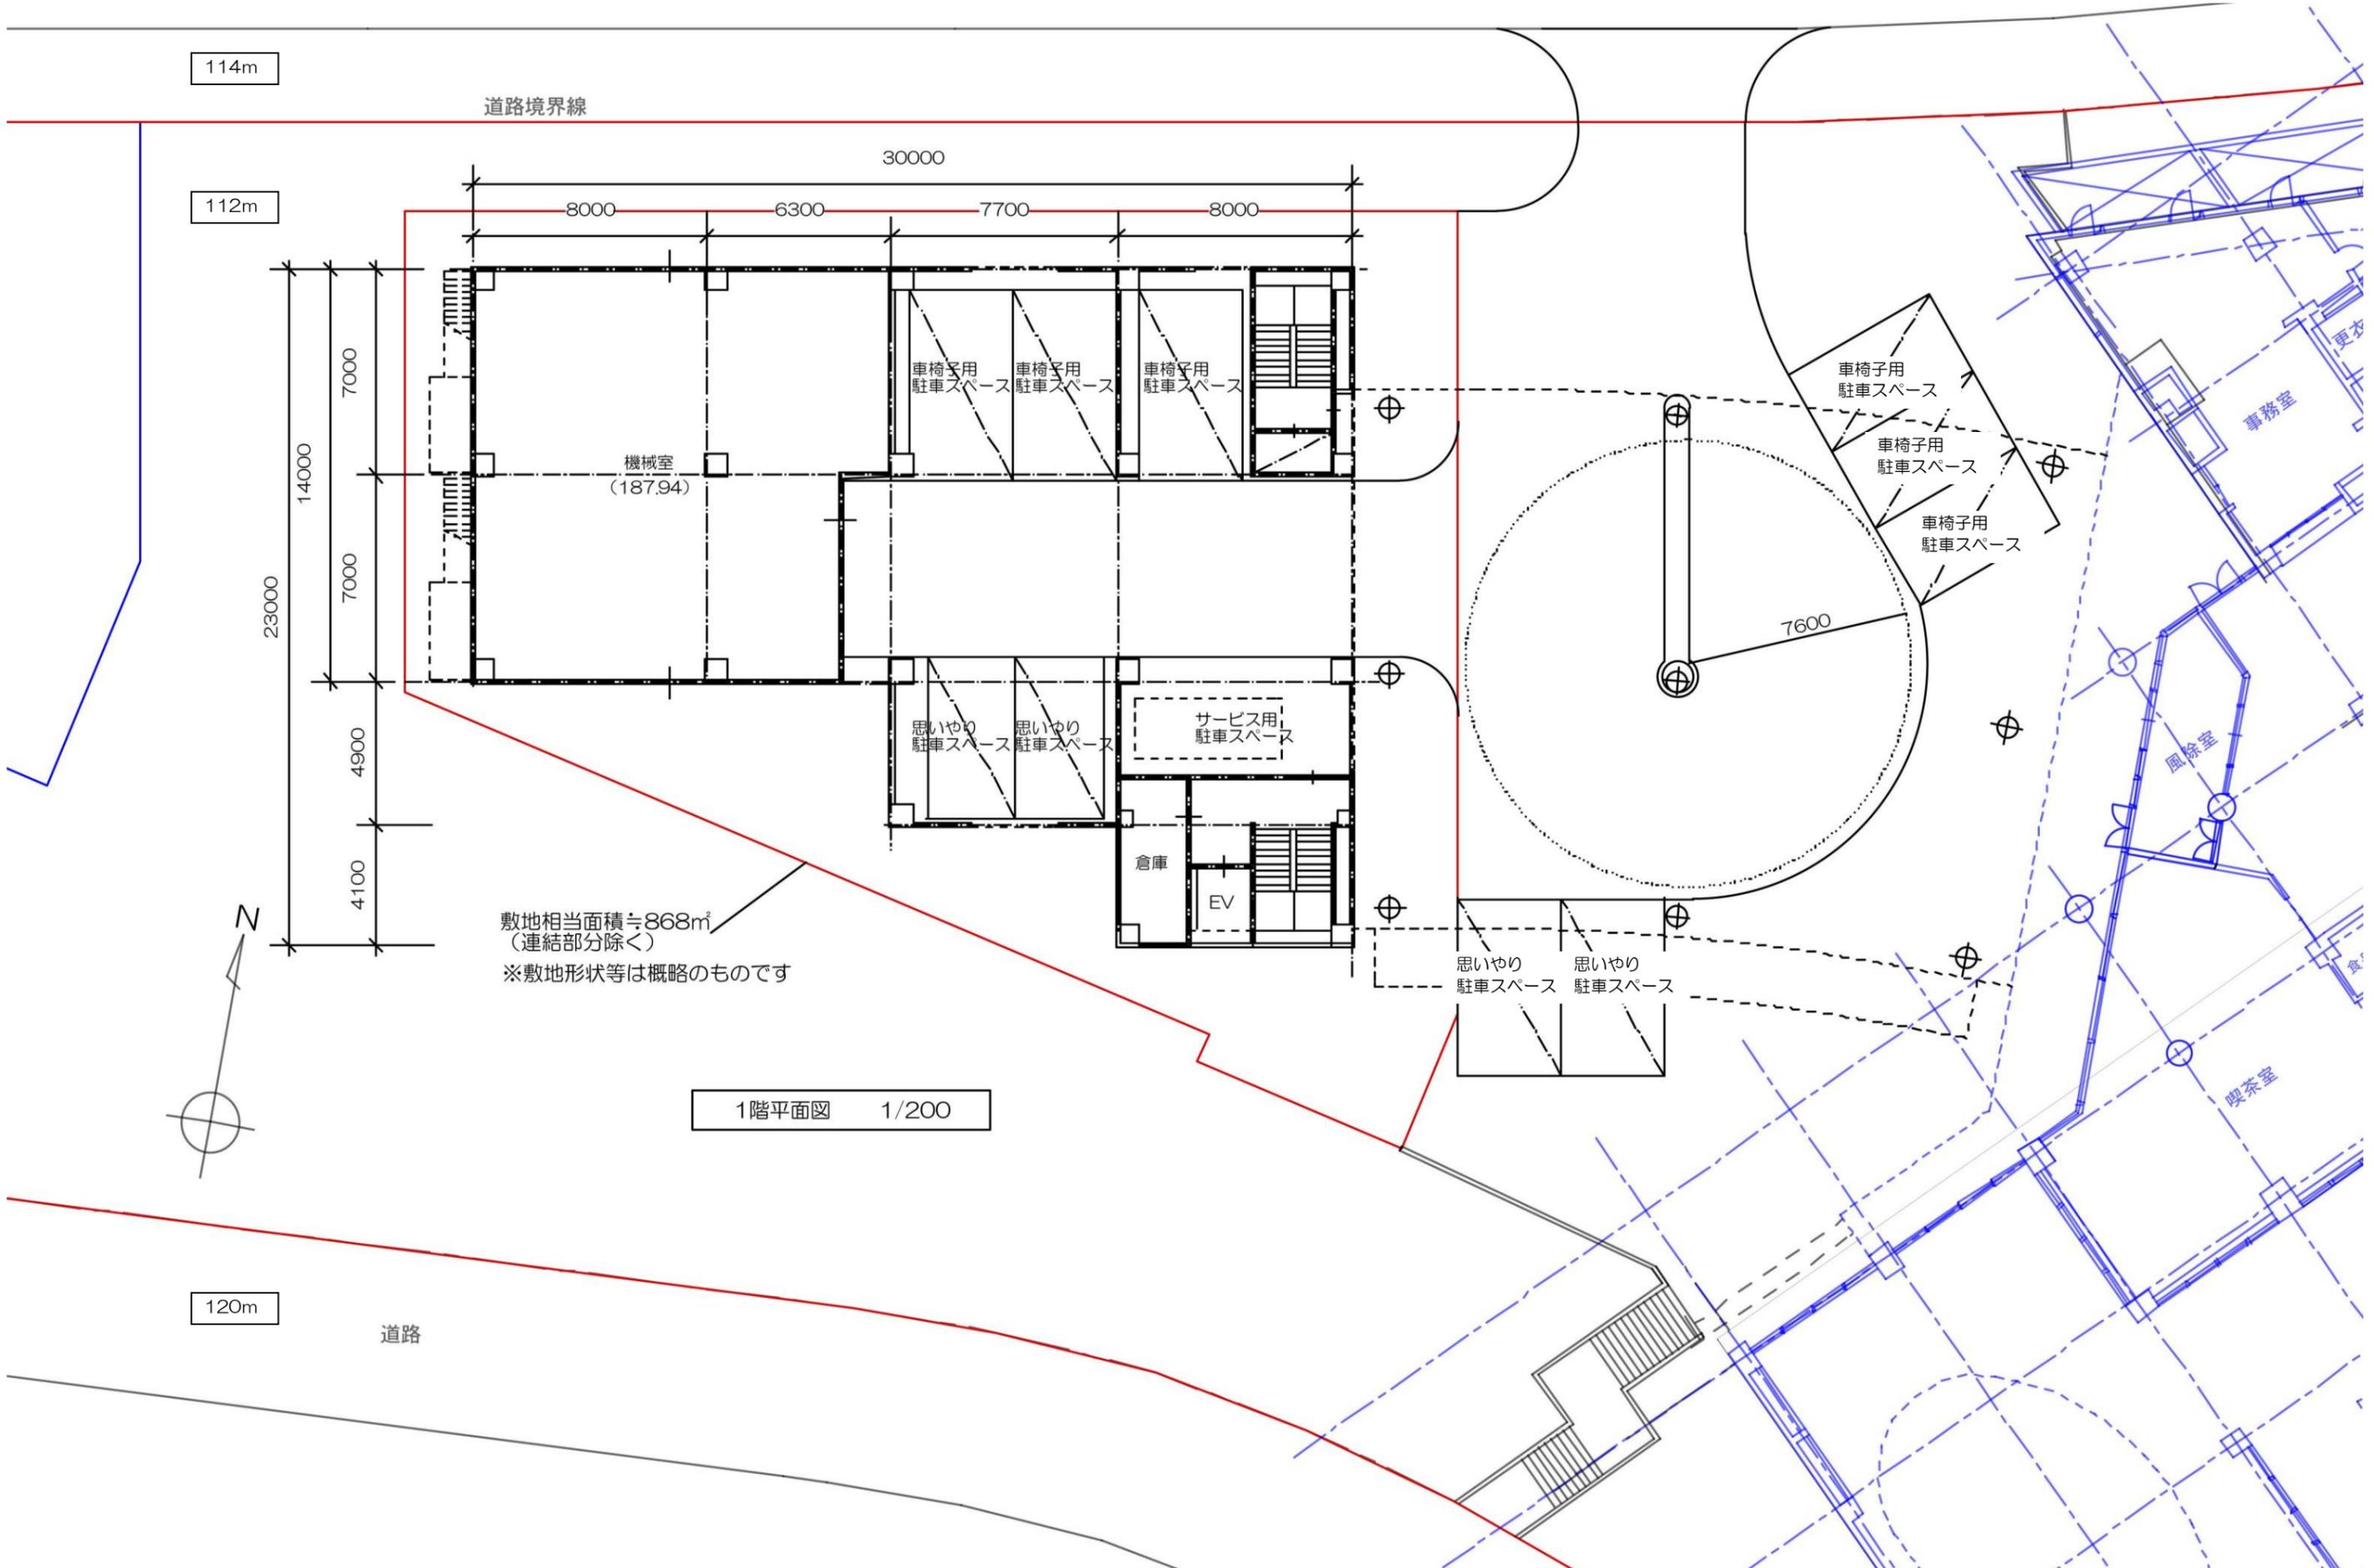

敷地相当面積≒868㎡
(連結部分除く)
※敷地形状等は概略のものです


1階平面図 1/200

■ 2階平面図

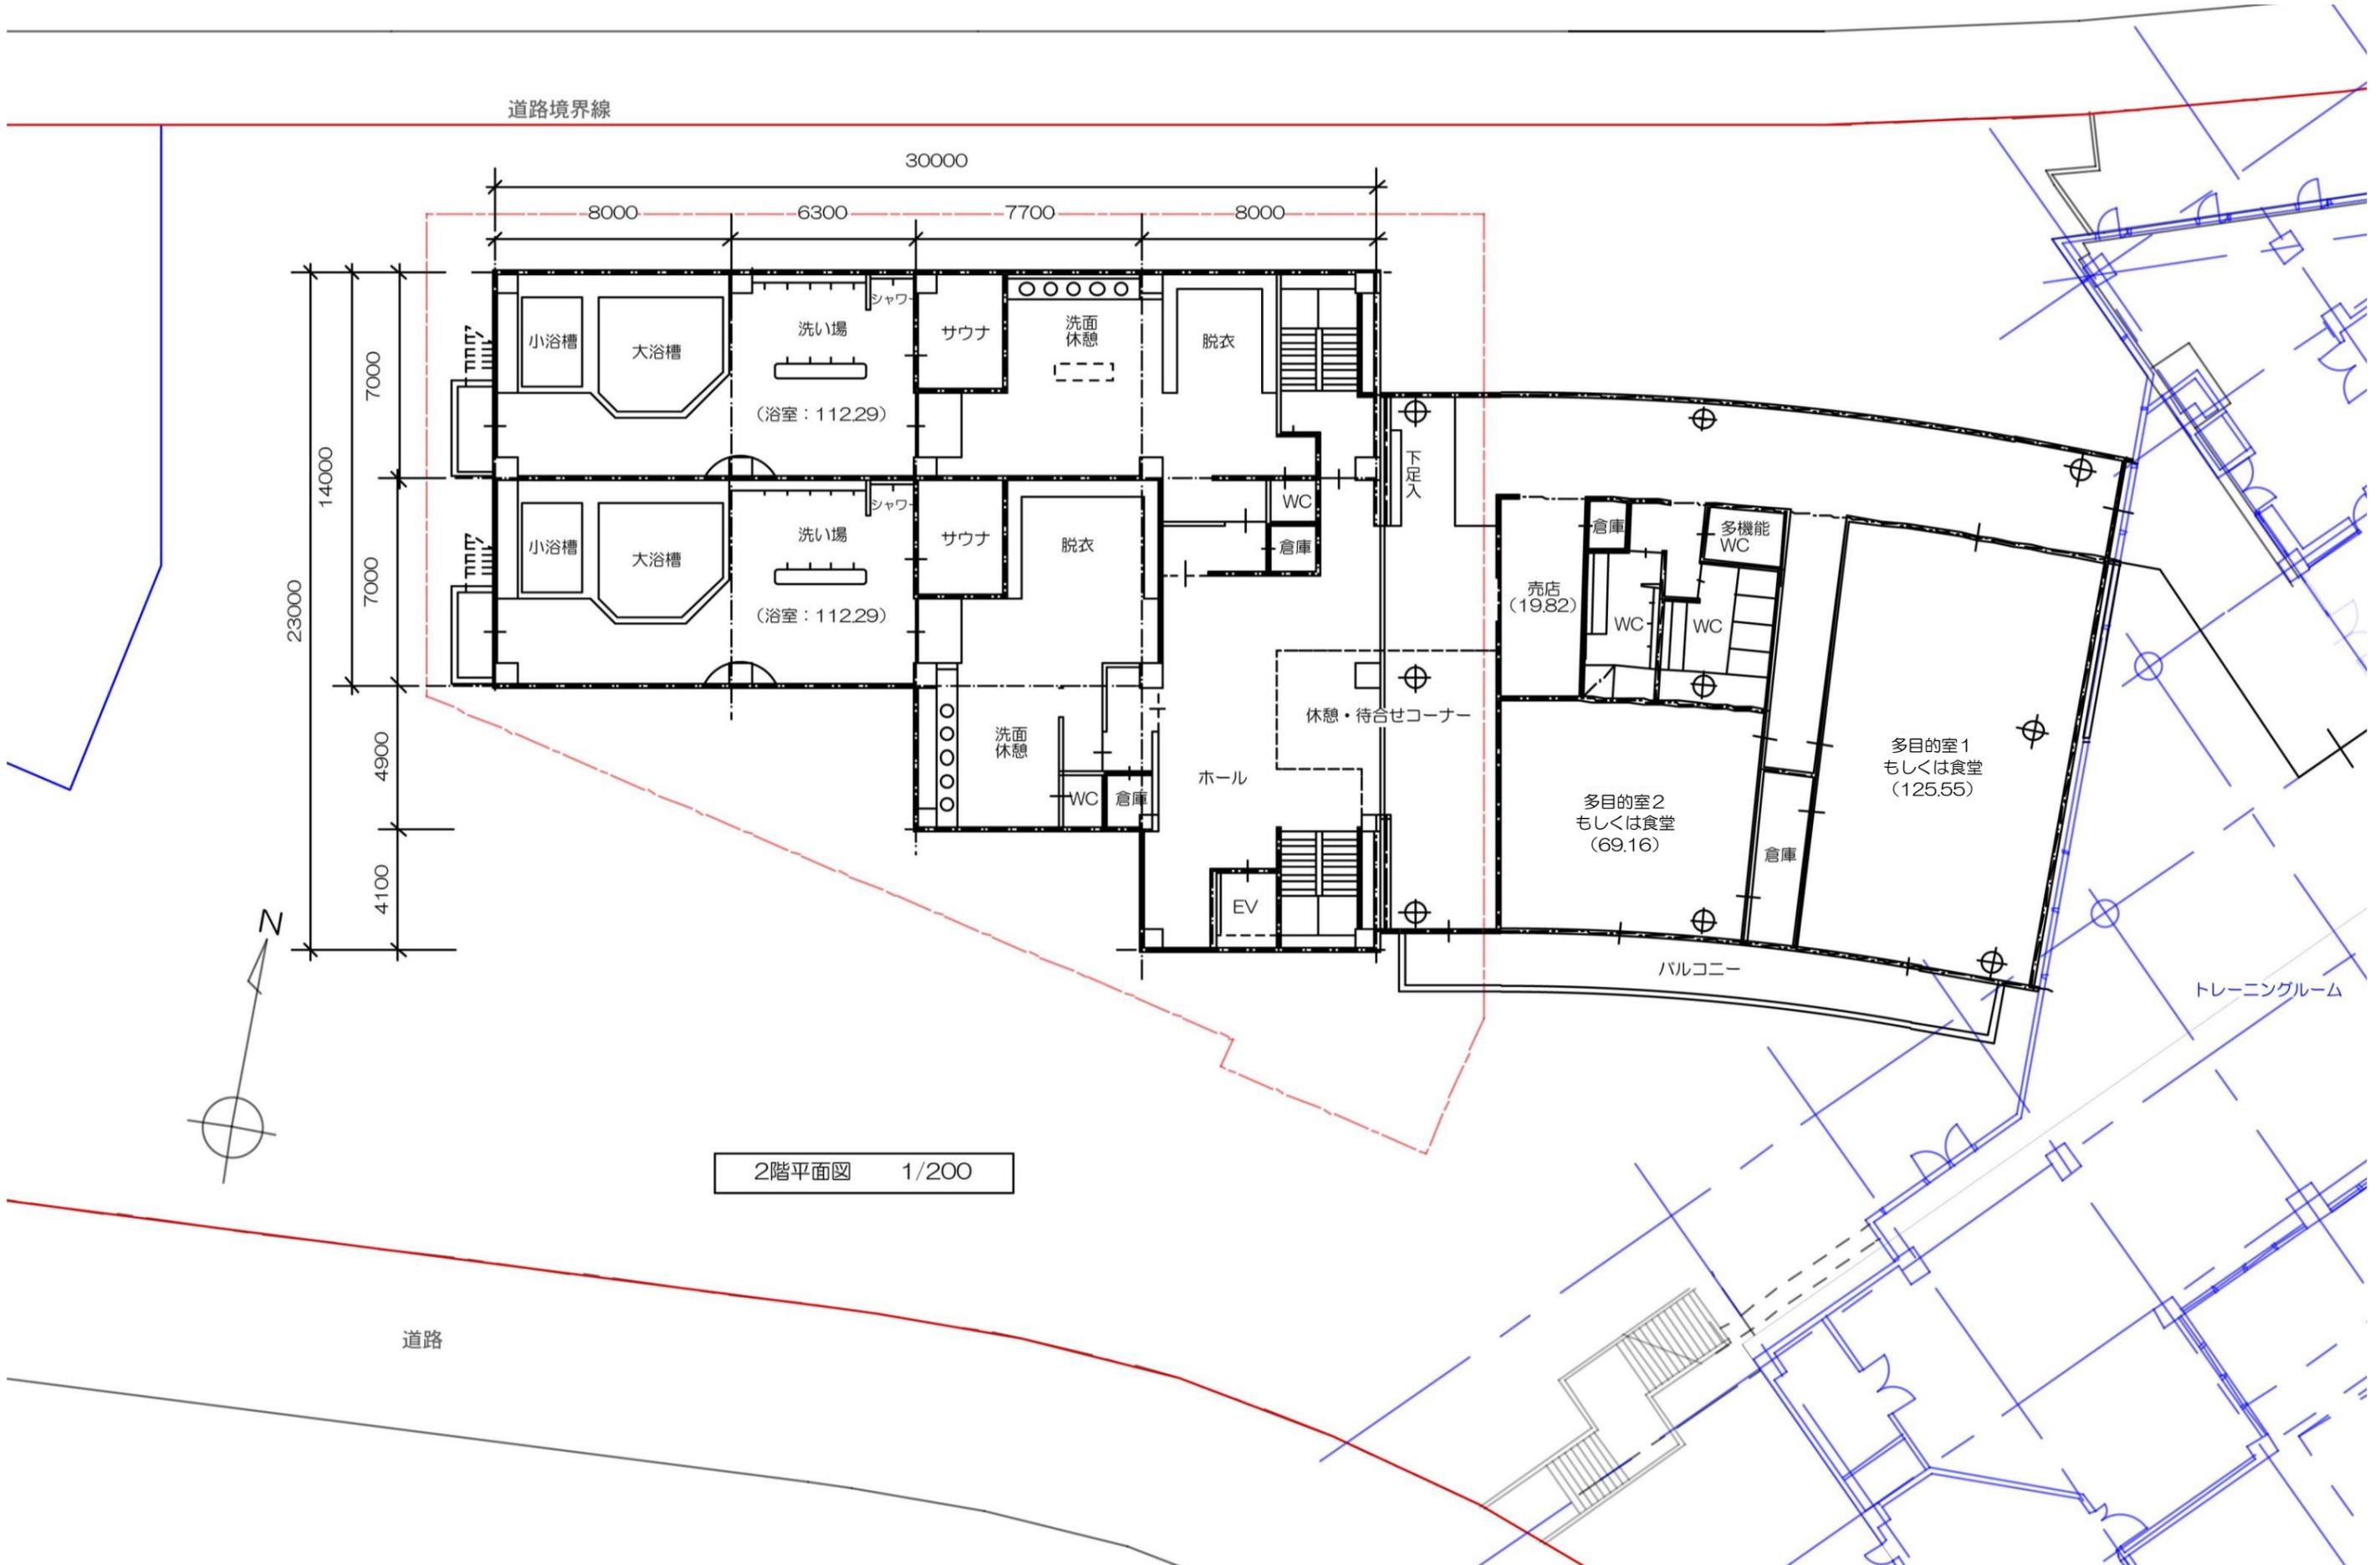

2階平面図 1/200

■ 3階平面図

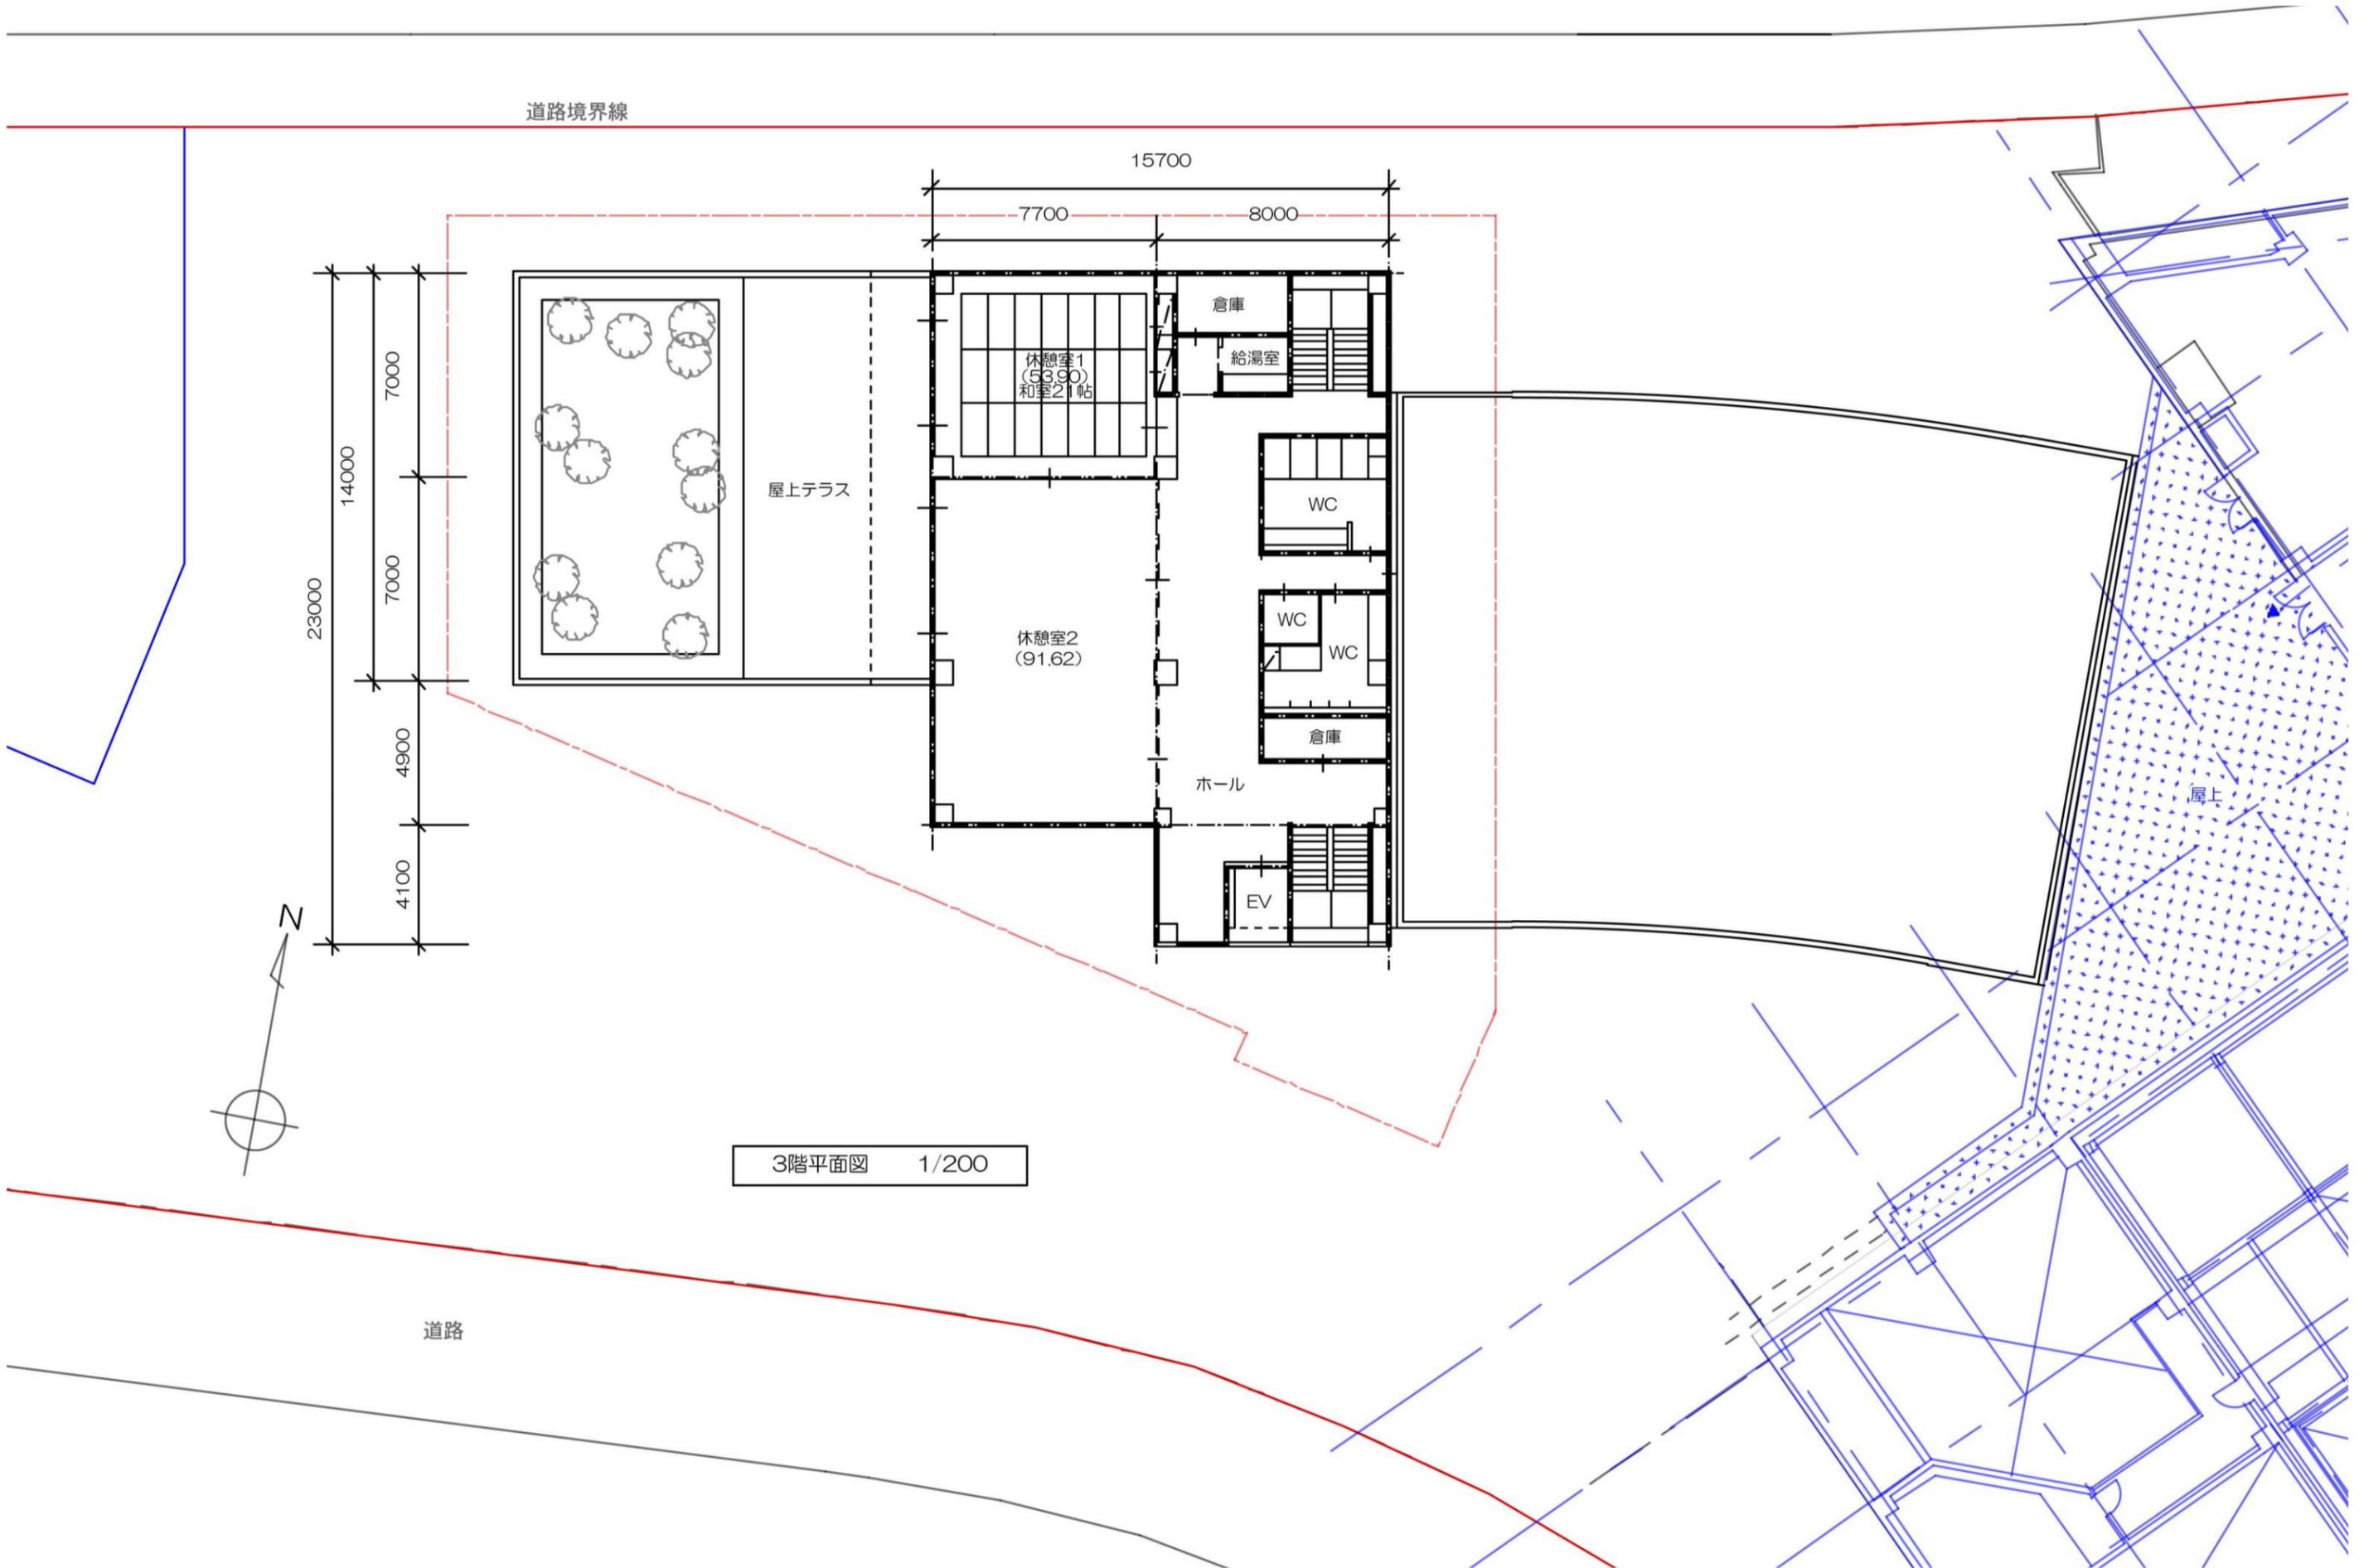

3階平面図 1/200