


# 2022年度 整備箇所図 (管渠)

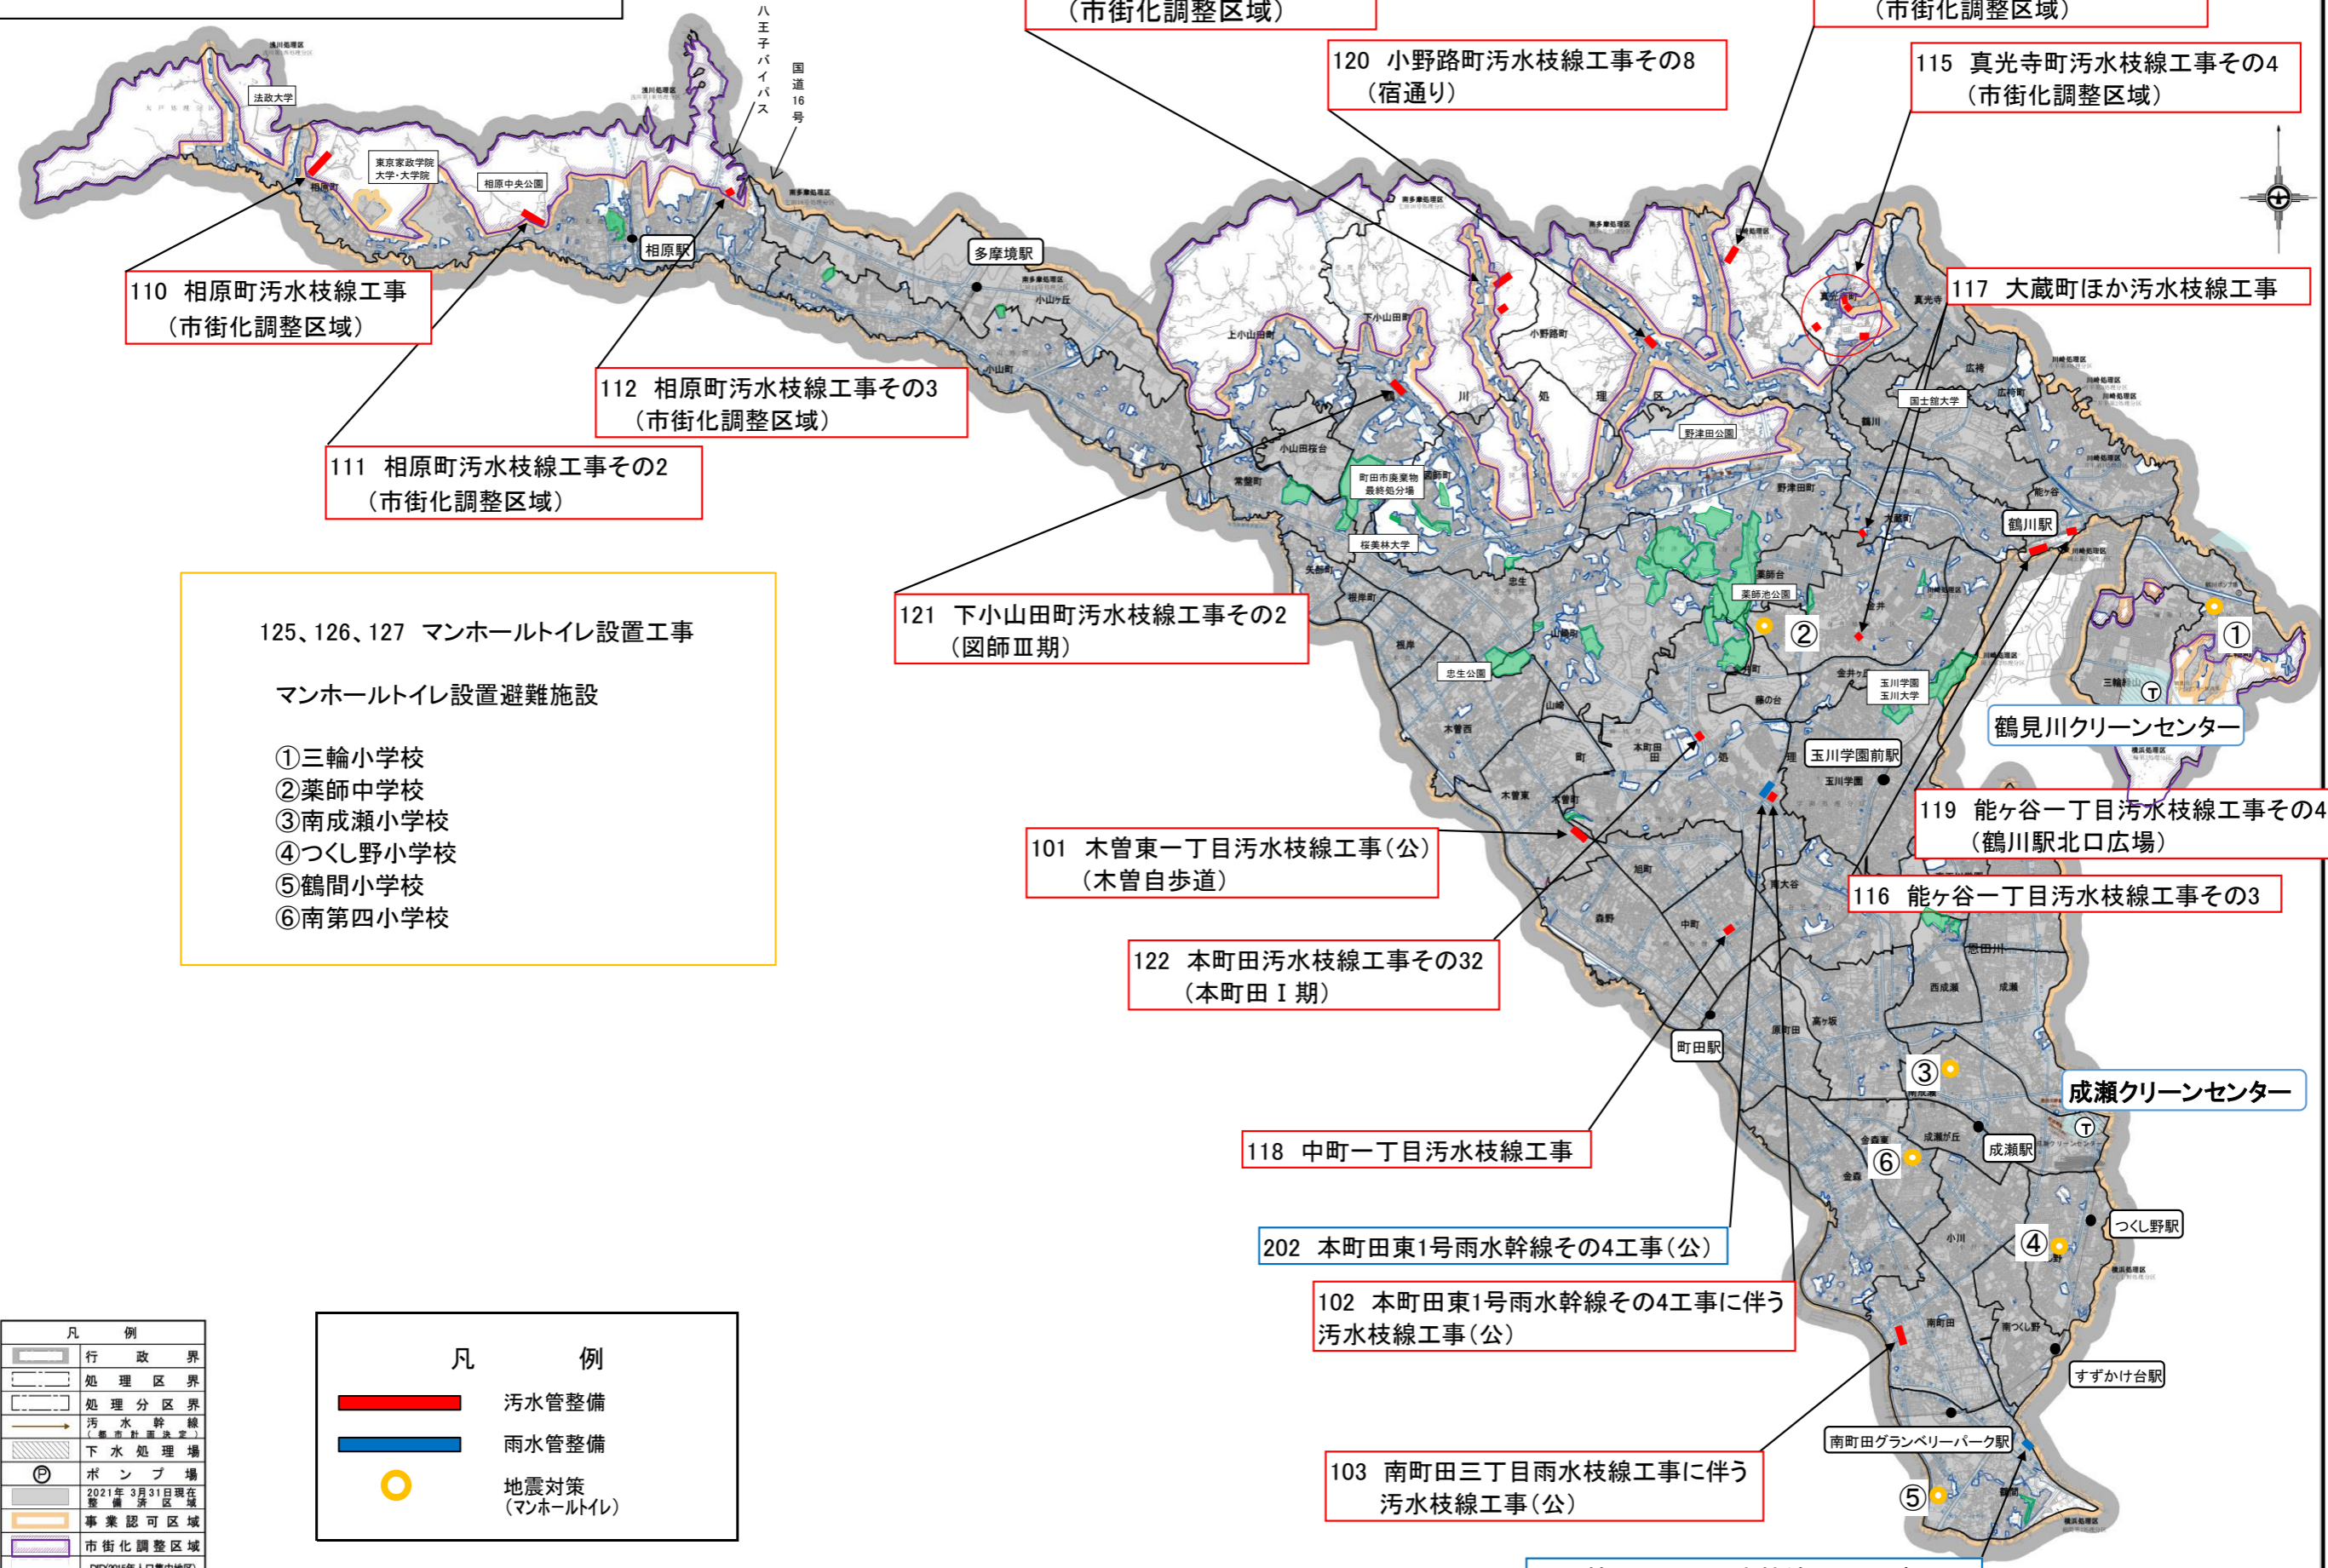

110 相原町污水枝線工事  
(市街化調整区域)

112 相原町污水枝線工事その3  
(市街化調整区域)

111 相原町污水枝線工事その2  
(市街化調整区域)

113 下小山田町污水枝線工事  
(市街化調整区域)

120 小野路町污水枝線工事その8  
(宿通り)

114 小野路町污水枝線工事その7  
(市街化調整区域)

115 真光寺町污水枝線工事その4  
(市街化調整区域)

117 大蔵町ほか污水枝線工事

121 下小山田町污水枝線工事その2  
(図師Ⅲ期)

101 木曾東一丁目污水枝線工事(公)  
(木曾自歩道)

119 能ヶ谷一丁目污水枝線工事その4  
(鶴川駅北口広場)

116 能ヶ谷一丁目污水枝線工事その3

122 本町田污水枝線工事その32  
(本町田Ⅰ期)

118 中町一丁目污水枝線工事

202 本町田東1号雨水幹線その4工事(公)

102 本町田東1号雨水幹線その4工事に伴う  
污水枝線工事(公)

103 南町田三丁目雨水枝線工事に伴う  
污水枝線工事(公)

201 鶴間八丁目雨水枝線その3工事(公)

125、126、127 マンホールトイレ設置工事  
マンホールトイレ設置避難施設

- ①三輪小学校
- ②薬師中学校
- ③南成瀬小学校
- ④つくし野小学校
- ⑤鶴間小学校
- ⑥南第四小学校

凡 例	
	行政界
	処理区界
	処理分区界
	污水幹線 (重要計画線)
	下水処理場
	ポンプ場
	2021年3月31日現在 整備済区域
	事業認可区域
	市街化調整区域 (DIX2015年人口集中地区)

凡 例	
	污水管整備
	雨水管整備
	地震対策 (マンホールトイレ)

公園、緑地、学校等  
1:30,000  
0 245 490 980 1470 1960 m