


# 2023年度 整備改良予定箇所図 (管渠)

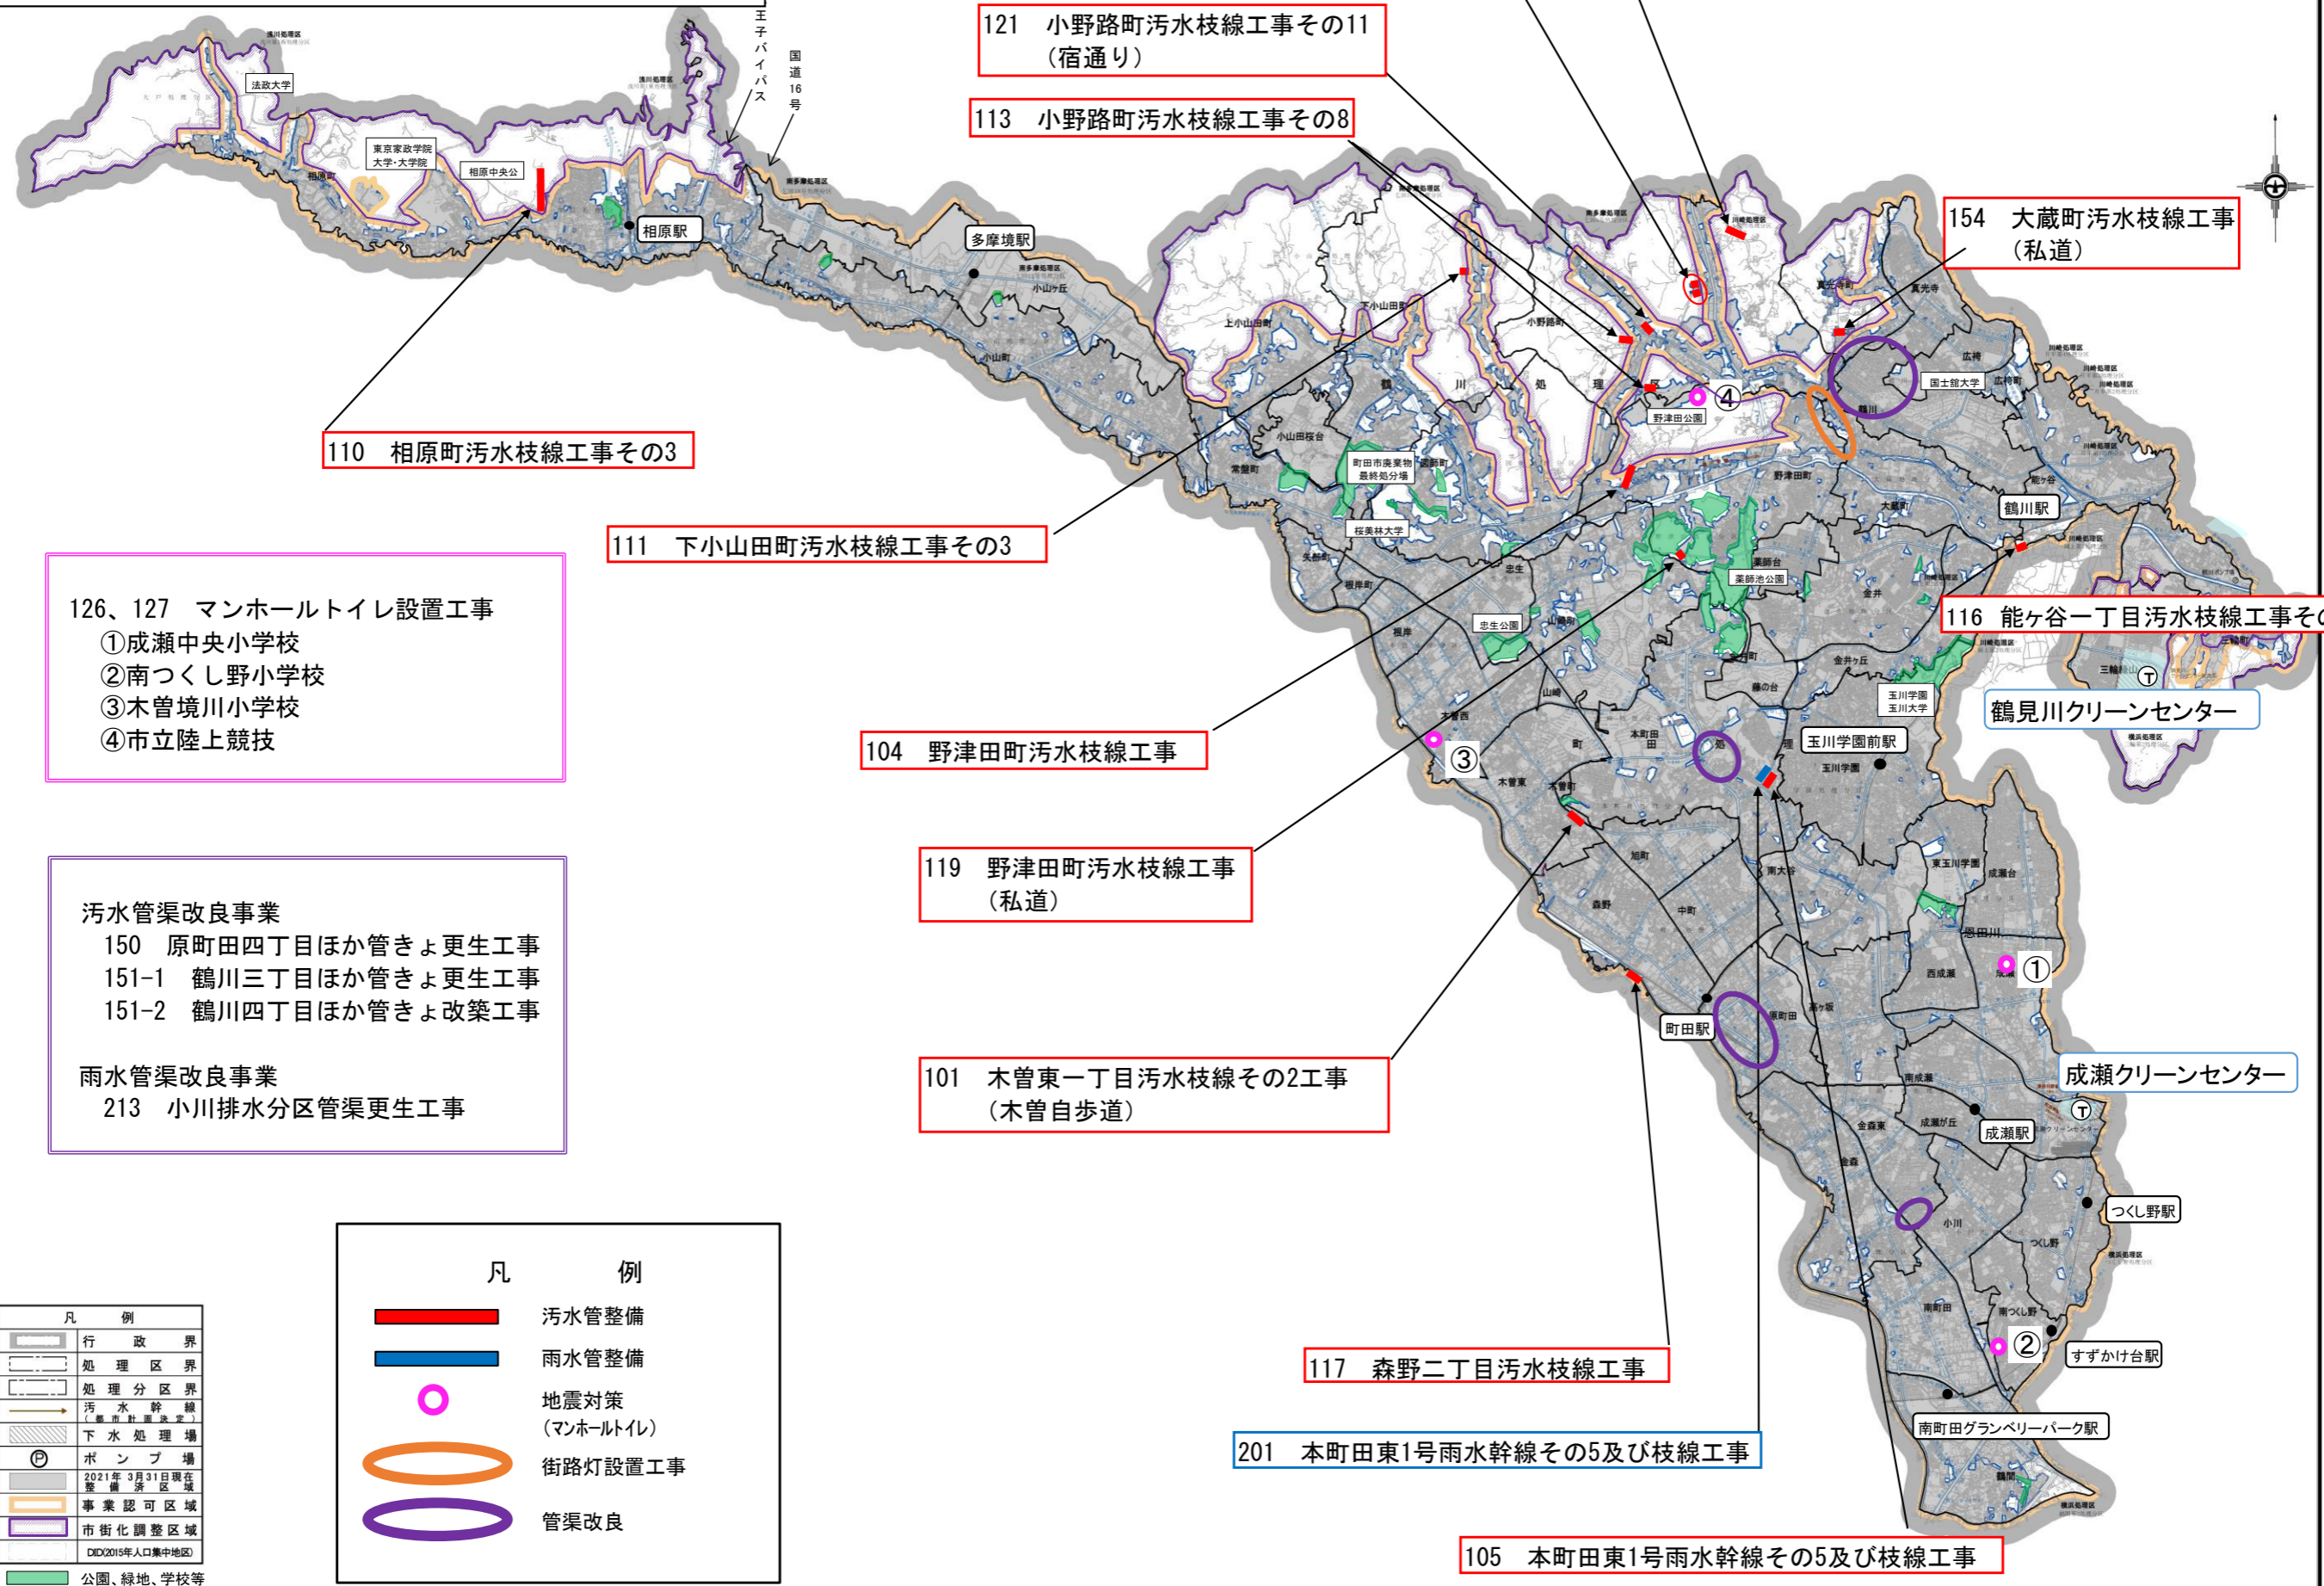

110 相原町污水枝線工事その3

121 小野路町污水枝線工事その11 (宿通り)

113 小野路町污水枝線工事その8

114 小野路町污水枝線工事その9

115 小野路町污水枝線工事その10

154 大蔵町污水枝線工事 (私道)

111 下小山田町污水枝線工事その3

116 能ヶ谷一丁目污水枝線工事その4

126、127 マンホールトイレ設置工事  
 ①成瀬中央小学校  
 ②南つくし野小学校  
 ③木曾境川小学校  
 ④市立陸上競技

104 野津田町污水枝線工事

119 野津田町污水枝線工事 (私道)

污水管渠改良事業  
 150 原町田四丁目ほか管きよ更生工事  
 151-1 鶴川三丁目ほか管きよ更生工事  
 151-2 鶴川四丁目ほか管きよ改築工事  
 雨水管渠改良事業  
 213 小川排水分区管渠更生工事

101 木曾東一丁目污水枝線その2工事 (木曾自歩道)

117 森野二丁目污水枝線工事

201 本町田東1号雨水幹線その5及び枝線工事

105 本町田東1号雨水幹線その5及び枝線工事

凡	例
	行政界
	処理区界
	処理分区界
	污水幹線 (都市計画決定)
	下水処理場
	ポンプ場
	2021年3月31日現在整備済区域
	事業認可区域
	市街化調整区域
	公園、緑地、学校等

凡	例
	污水管整備
	雨水管整備
	地震対策 (マンホールトイレ)
	街路灯設置工事
	管渠改良

1:30,000  
 0 245 490 980 1470 1960 m