


町田都市計画地区計画 小山田桜台地区地区計画 計画図1 (原案)

[町田市決定]

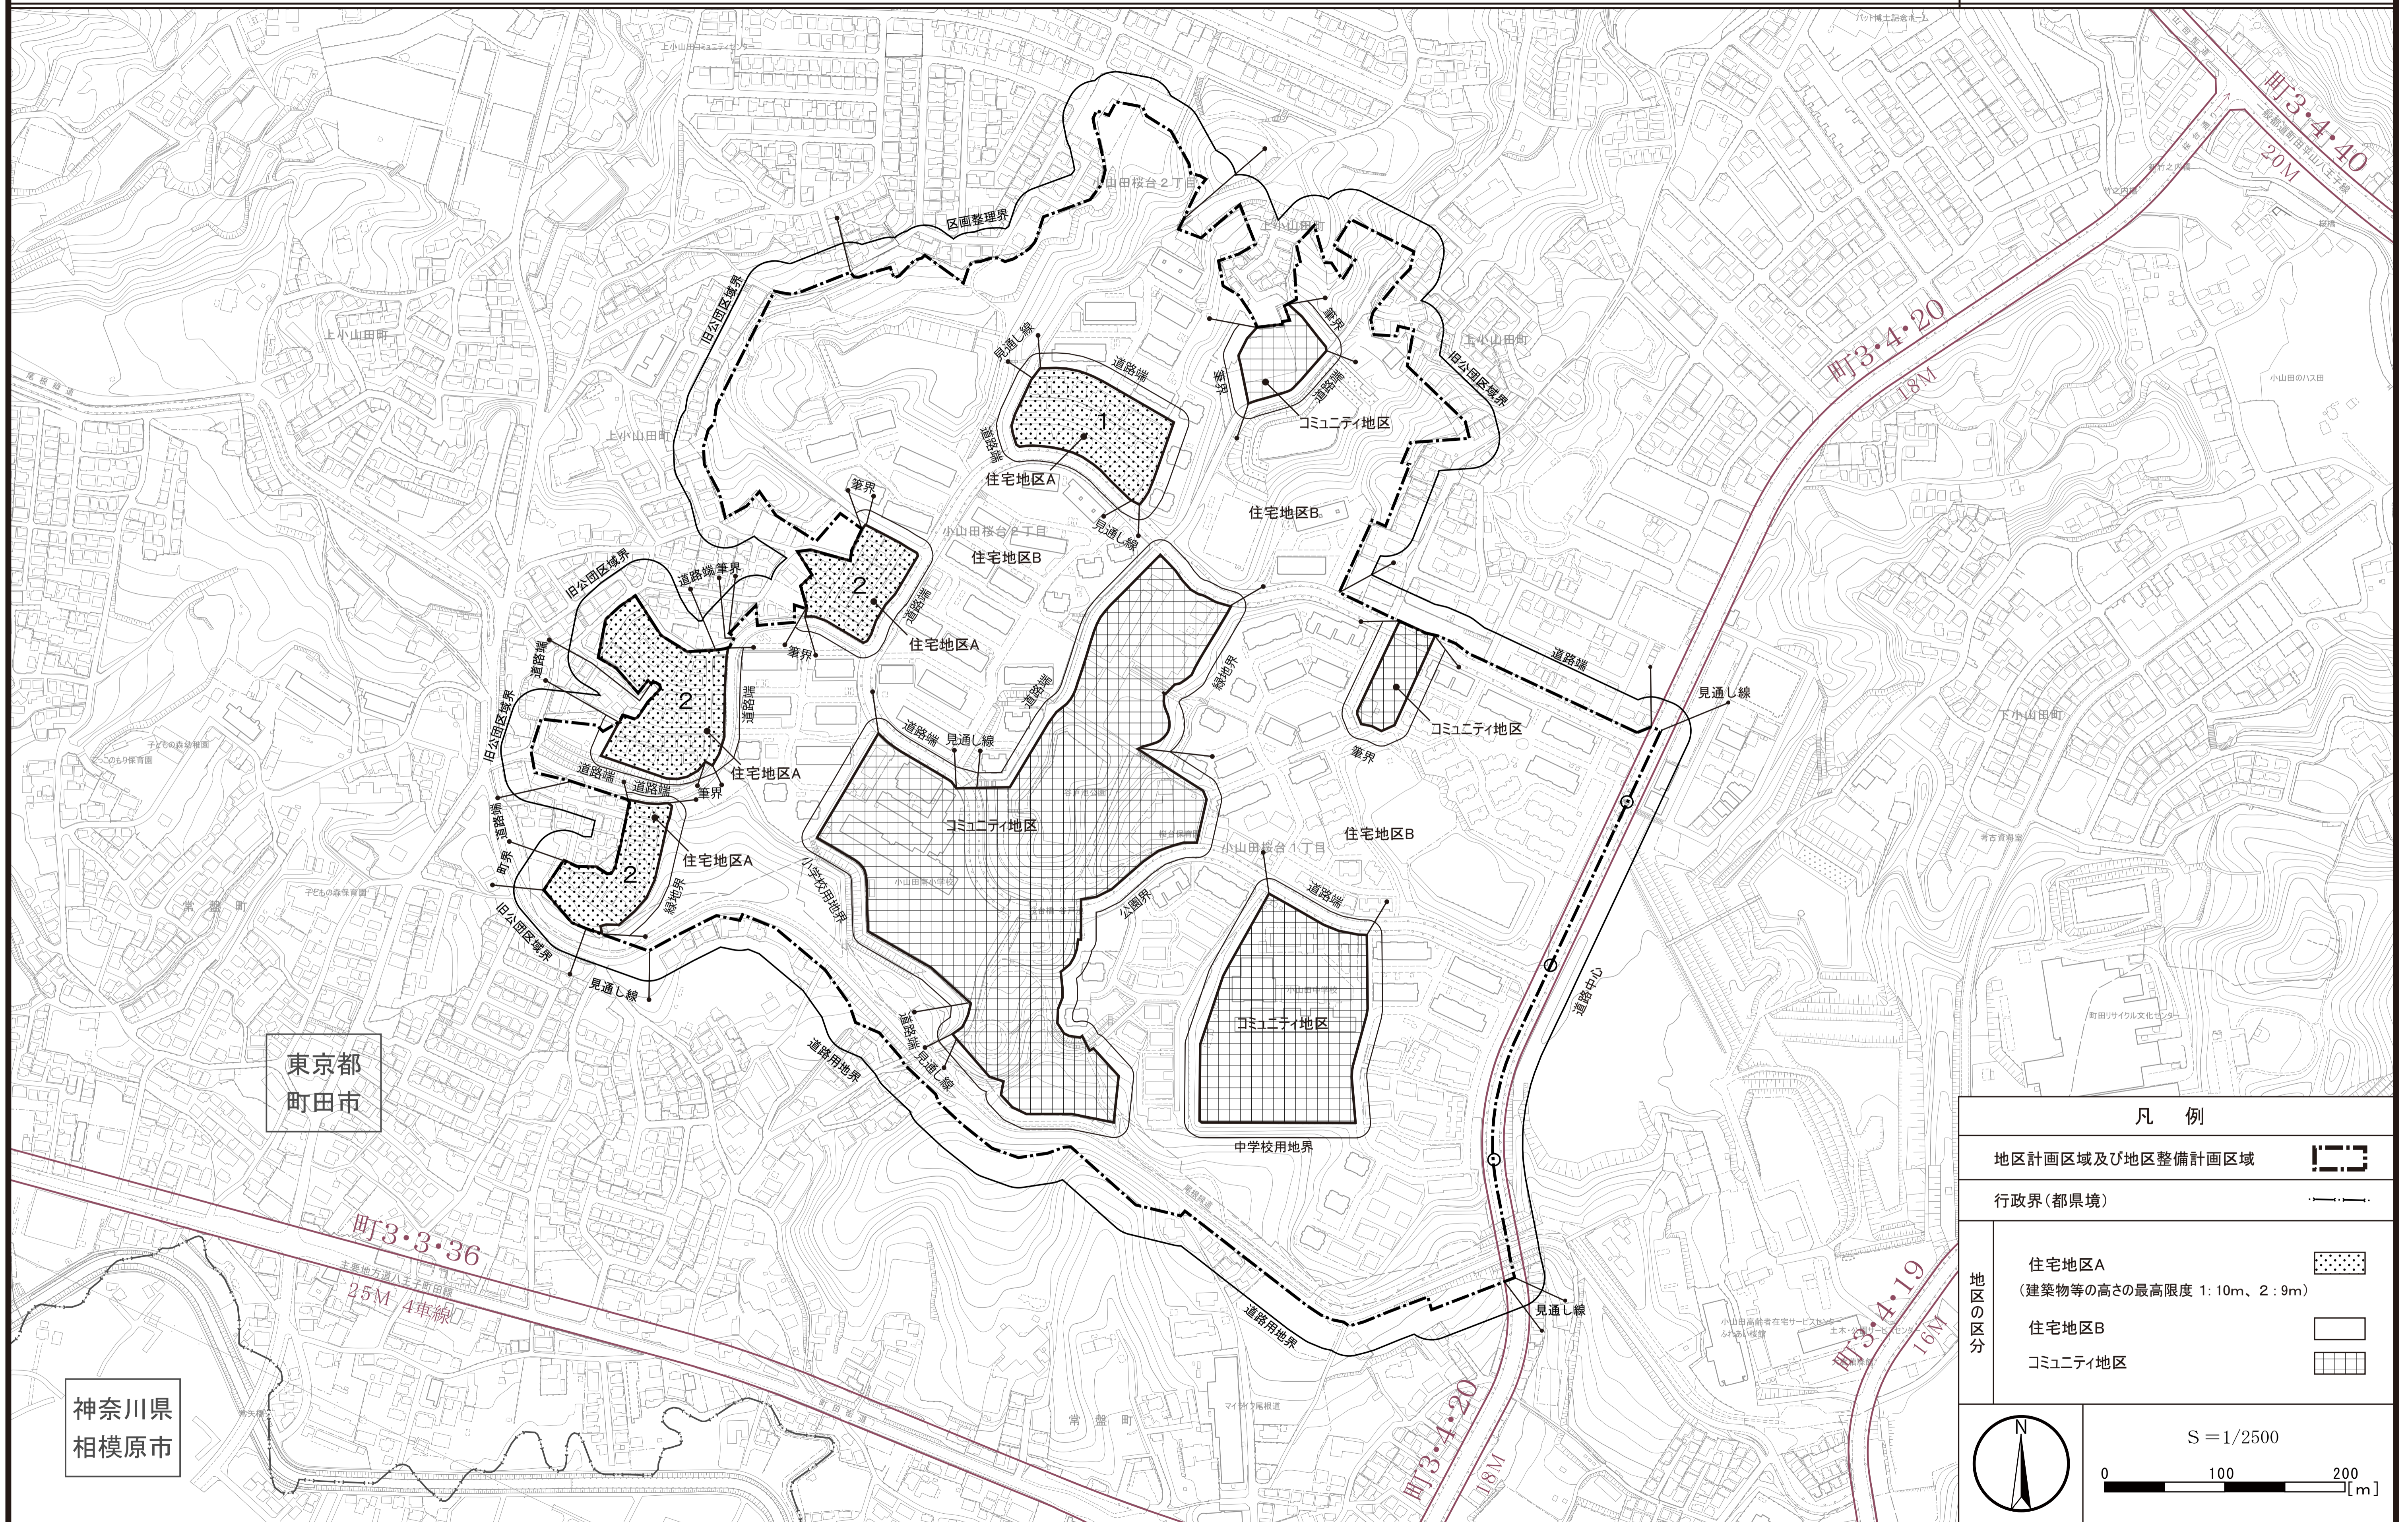

凡例	
地区計画区域及び地区整備計画区域	
行政界(都県境)	
地区の区分	<ul style="list-style-type: none"> 住宅地区A (建築物等の高さの最高限度 1:10m、2:9m) 住宅地区B コミュニティ地区
S = 1/2500 	

この地図は「H28 町田市共通地形図」を使用して作成したものです。
 この地図は「H24 町田市都市計画道路線形指導座標」を使用して作成したものです。