


都市計画道路整備事業の概要

本事業化区間の成瀬コミュニティーセンター前交差点は、都市計画道路の計画幅員で整備されておらず、右折レーンがありません。そのため、慢性的な渋滞が発生しています。本事業にて交差点改良を行い、右折レーンを設置して交通の円滑化を図ります。

事業範囲位置図

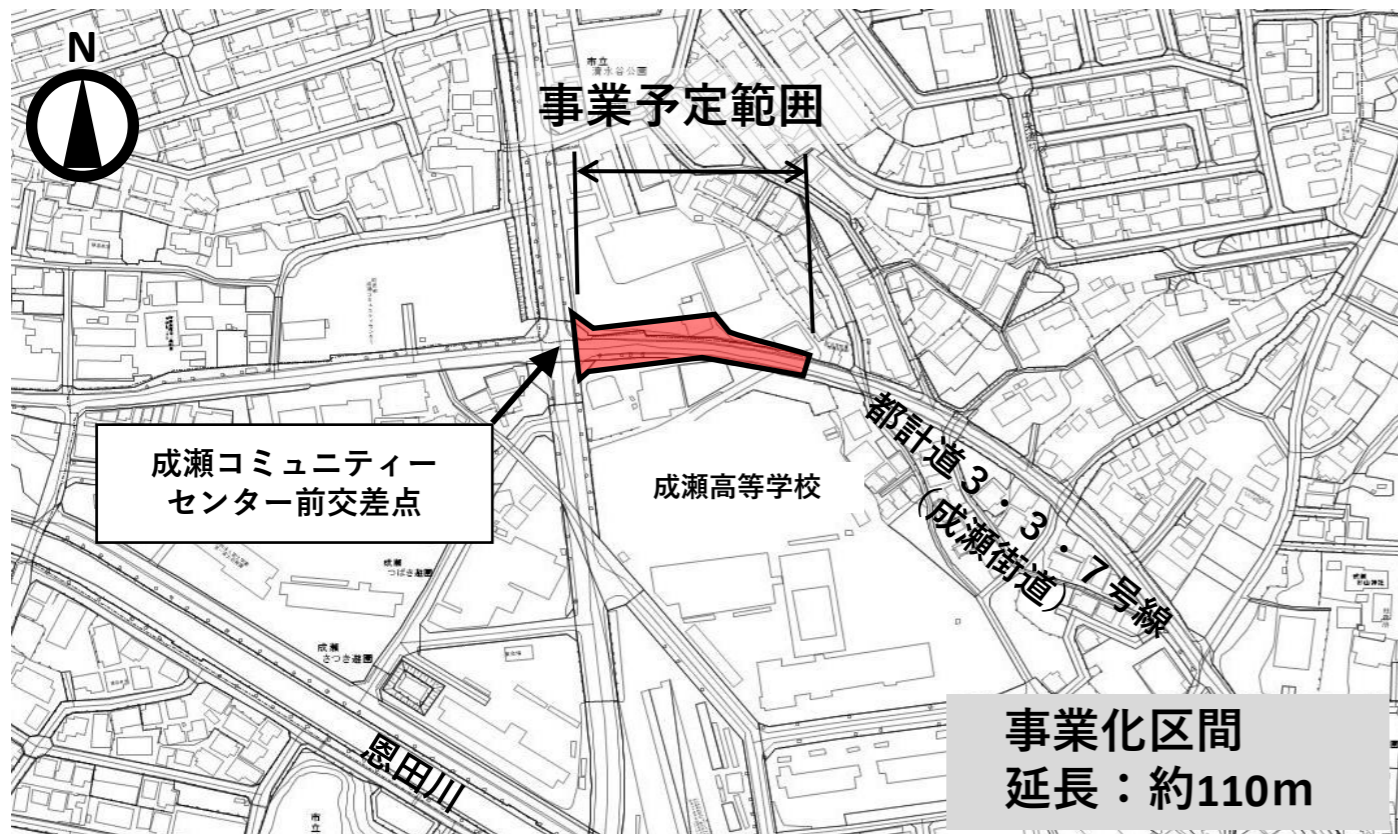


今後の事業スケジュール（2026年度から）

年度	事業内容
2026年度 (令和8年度)	用地取得
2027年度 (令和9年度)	用地取得、道路設計
2028年度以降 (令和10年度)	交差点改良工事、道路整備工事

※事業スケジュールは状況により変更となる可能性があります。

整備イメージ

【現況交差点車両通行イメージ】

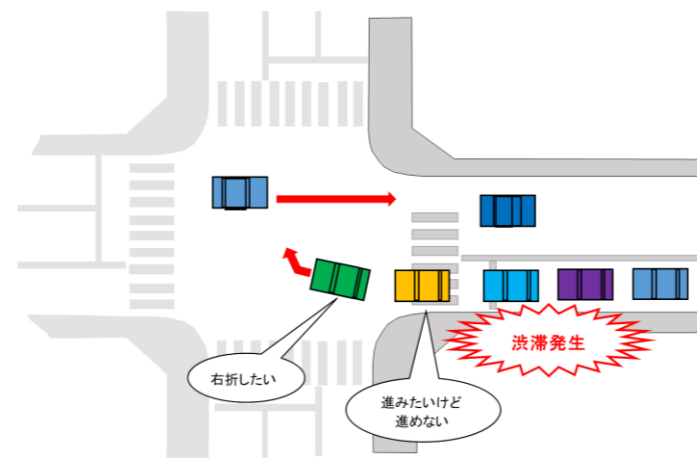


【現況交差点写真】




【道路平面計画図】


※整備イメージのため実際の完成形とは異なる場合がございます。

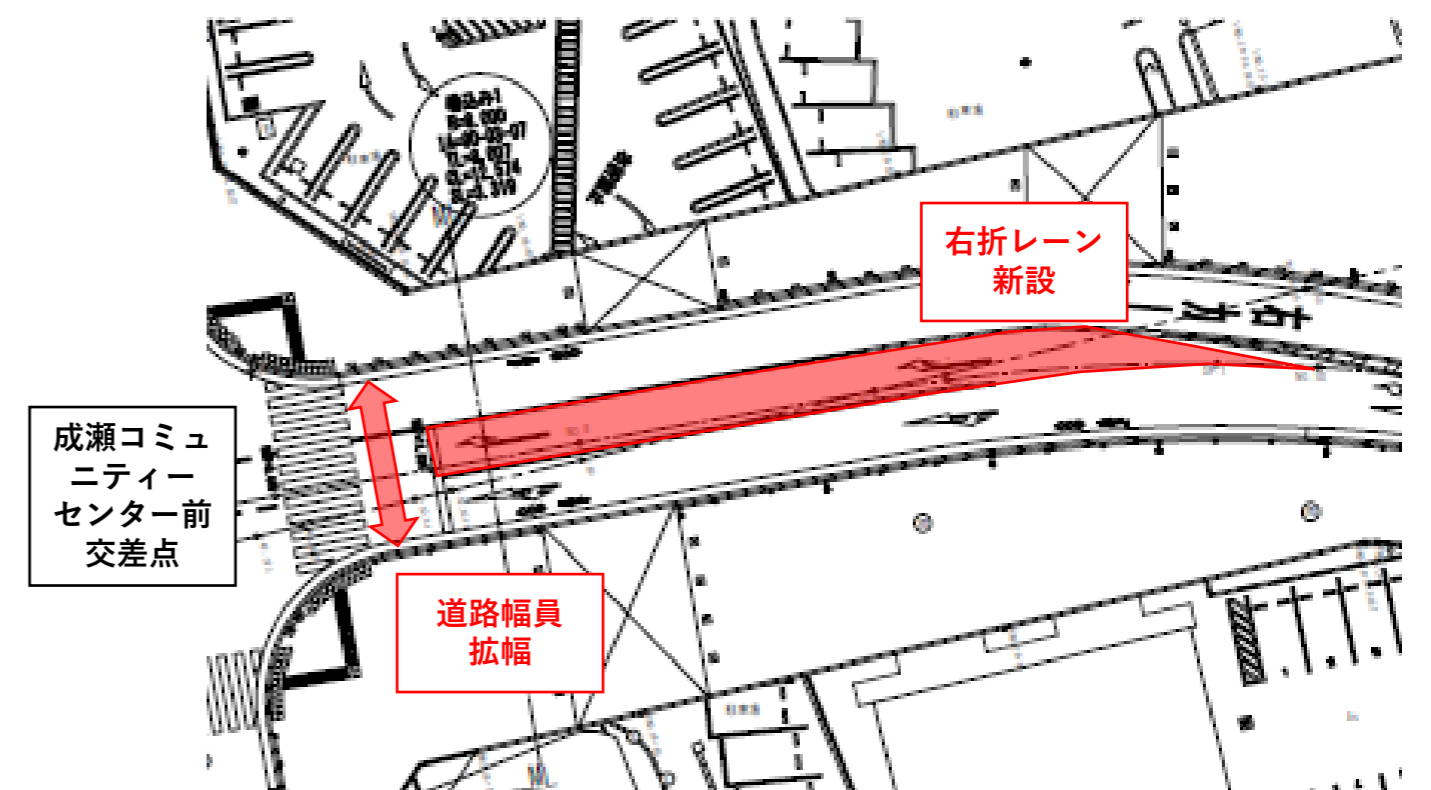

【現在の道路幅員】

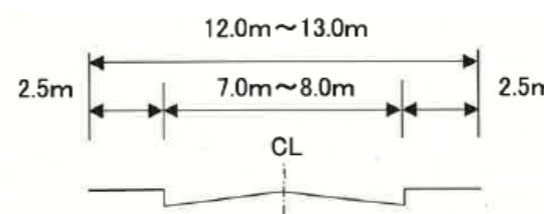

【整備後の道路幅員】

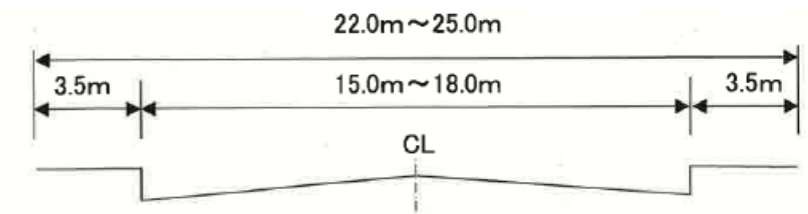

【問い合わせ先】 町田市 道路部 道路整備課 042-724-1125