

# 都市計画道路3・4・22号線整備事業


## 【都市計画道路整備事業】

2026年5月現在

### 都市計画道路整備事業の概要


本事業化区間の小野路交差点は、都市計画道路の計画幅員で整備されておらず、右折レーンがありません。そのため、慢性的な渋滞が発生しています。本事業にて交差点改良を行い、右折レーンを設置して交通の円滑化を図ります。

#### 事業範囲位置図

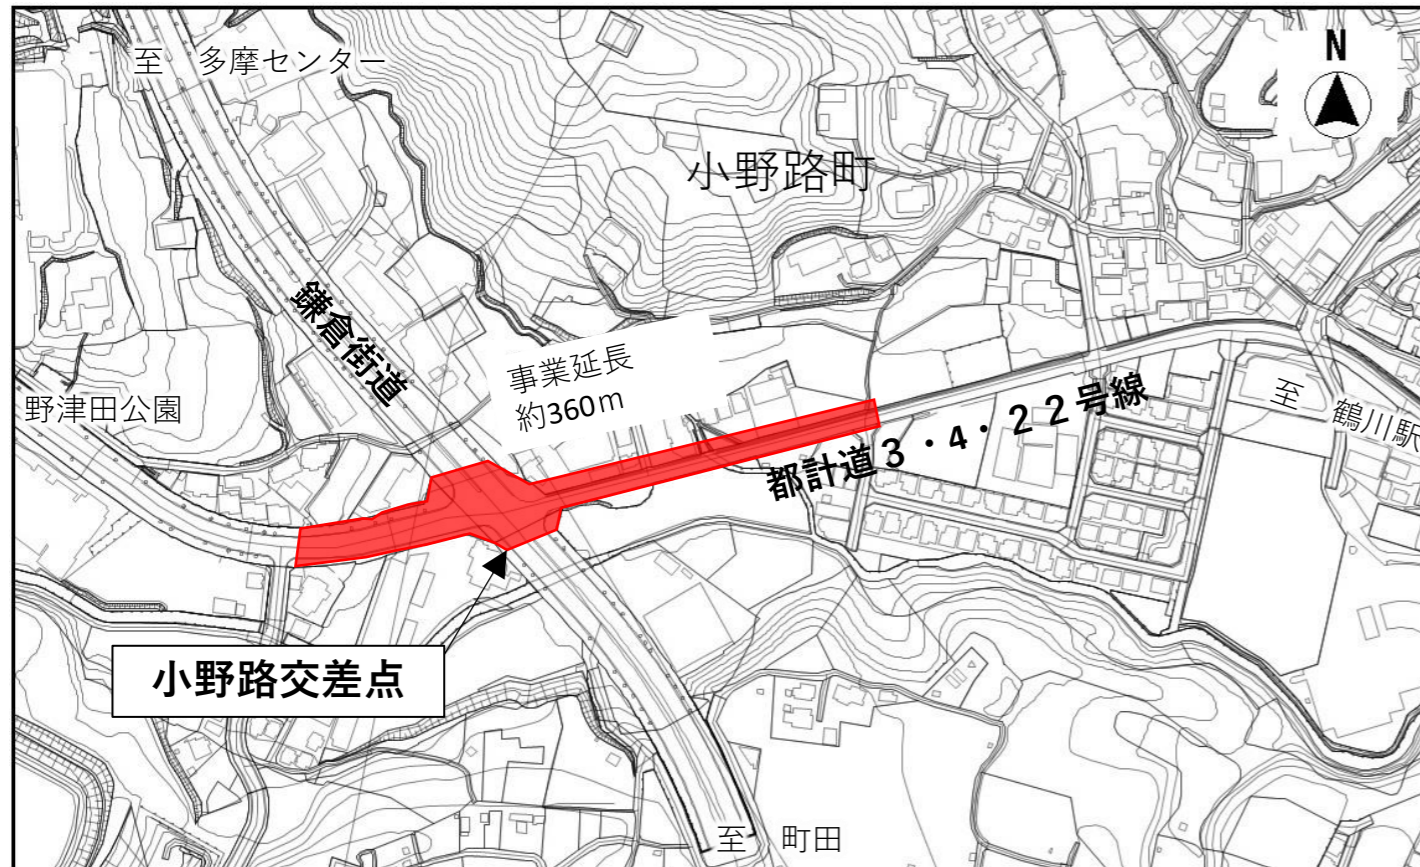

### 整備イメージ


【現況交差点車両通行イメージ】

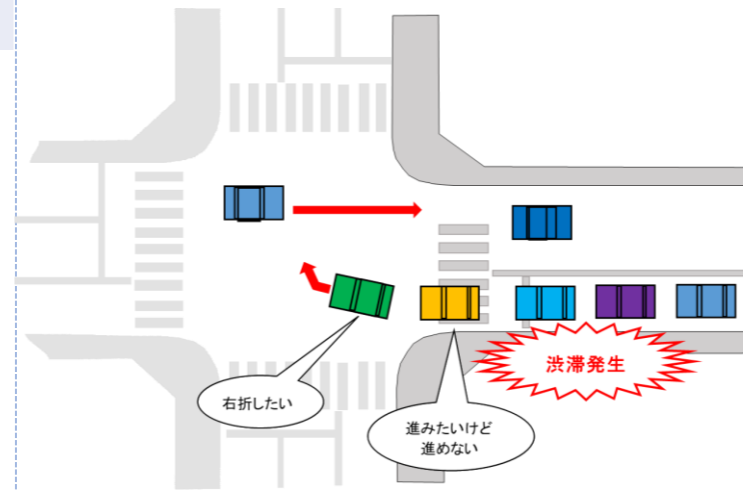


【現況交差点写真】



【現況断面図】 ※図中単位：mm

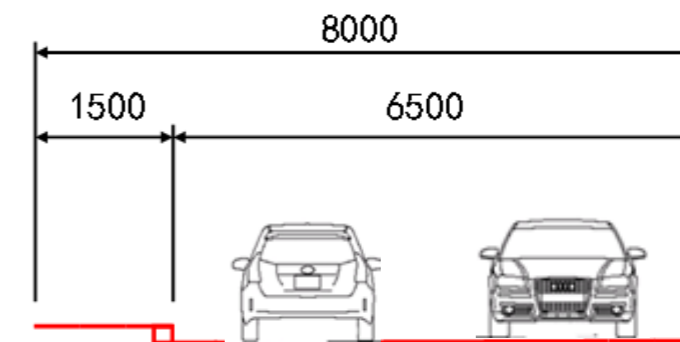

【計画断面図（標準図）】 ※図中単位：mm

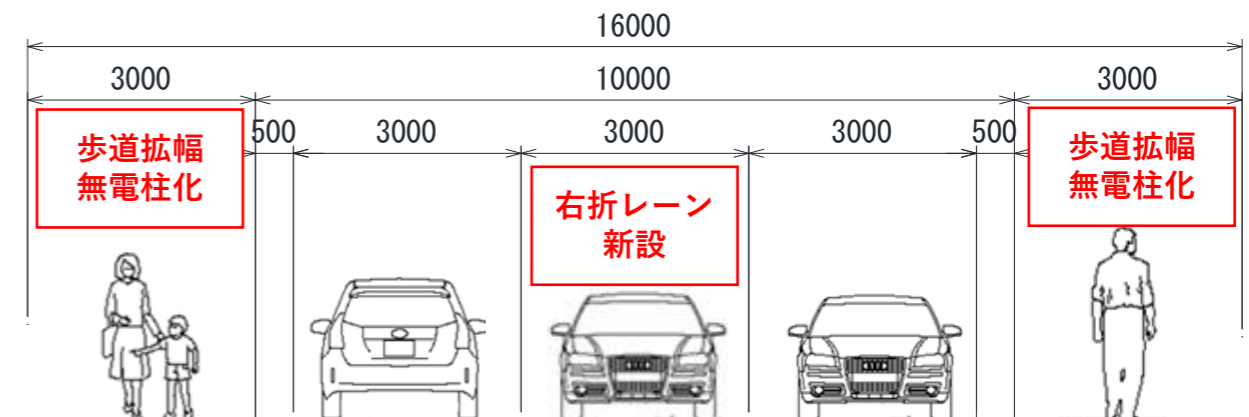

### 今後の事業スケジュール（2026年度以降）

年度	事業内容
2026年度 (令和8年度)	物件調査、用地取得 道路擁壁設計
2027年度 (令和9年度)	物件調査、用地取得 道路及び電線共同溝設計
2028年度以降 (令和10年度)	道路拡幅整備工事

※事業スケジュールは状況により変更となる可能性があります。

【問い合わせ先】 町田市 道路部 道路整備課 042-724-1125