


相原橋整備事業の概要

事業範囲位置図




【町田市側橋梁下部、護岸工事（1期工事）施工位置】
2027年3月頃工事開始予定、2028年3月頃工事完了予定

※現相原橋は工事期間中も原則的には通行可能です。

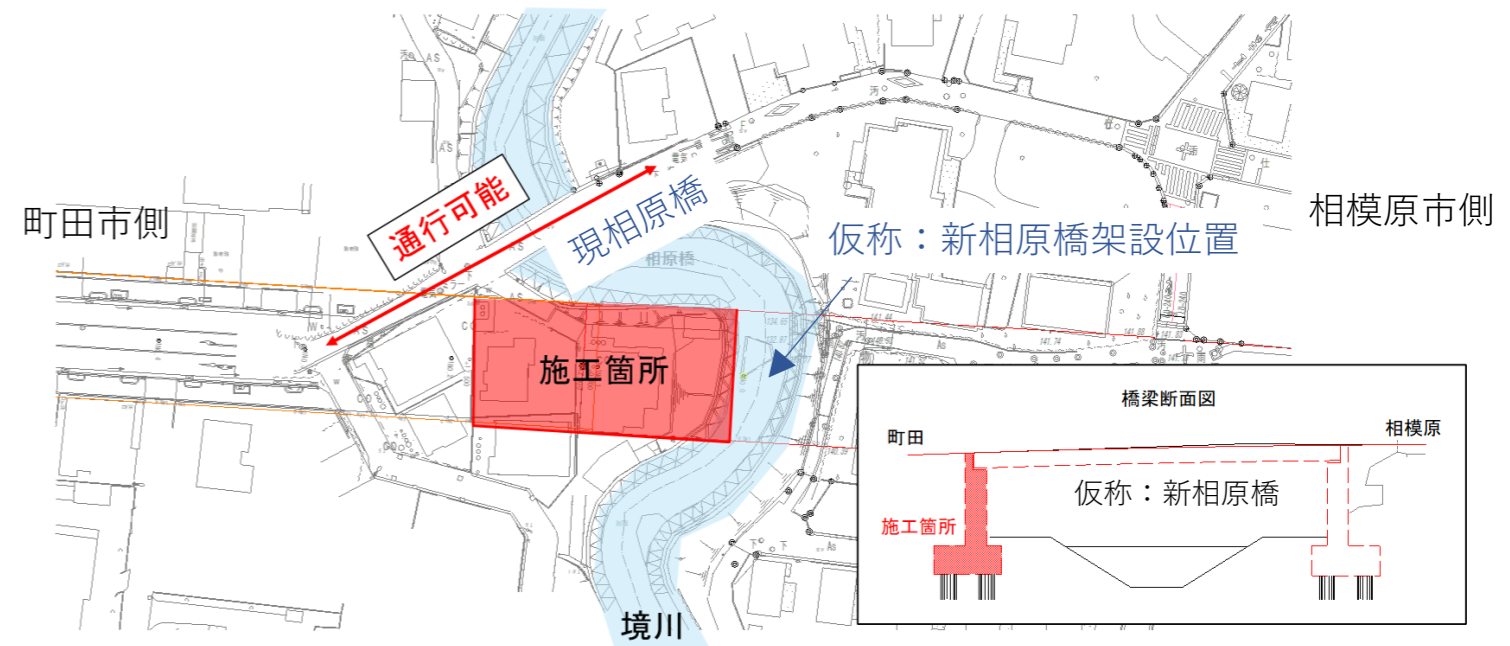

【仮称:新相原橋完成形断面図】 ※図中単位: mm

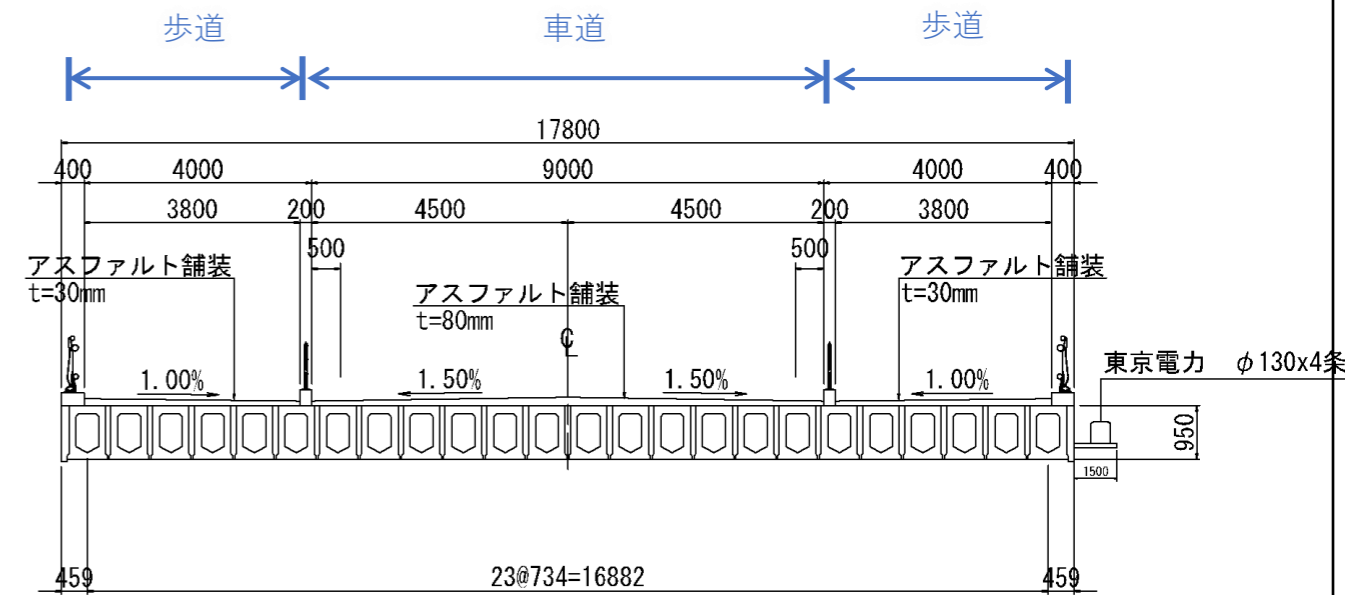

※整備イメージのため実際とは異なる場合がございます。

今後の事業スケジュール (2026年度から)

年度	事業内容
2026年度 (令和8年度)	【1期工事】
2027年度 (令和9年度)	・町田市側橋梁下部、護岸工事
2028年度 (令和10年度)	【2期工事】
2029年度 (令和11年度)	・相模原市側橋梁下部、護岸工事 ・橋梁上部工事 ・町田市側道路工事
2030年度 (令和12年度)	【3期工事】
2031年度 (令和13年度)	・相模原市側道路工事
2031年度 (令和13年度)	・開通

※事業スケジュールは状況により変更となる可能性があります。

【問い合わせ先】 町田市 道路部 道路整備課 042-724-1125