


相原駅東口アクセス路整備事業の概要

○事業範囲位置図

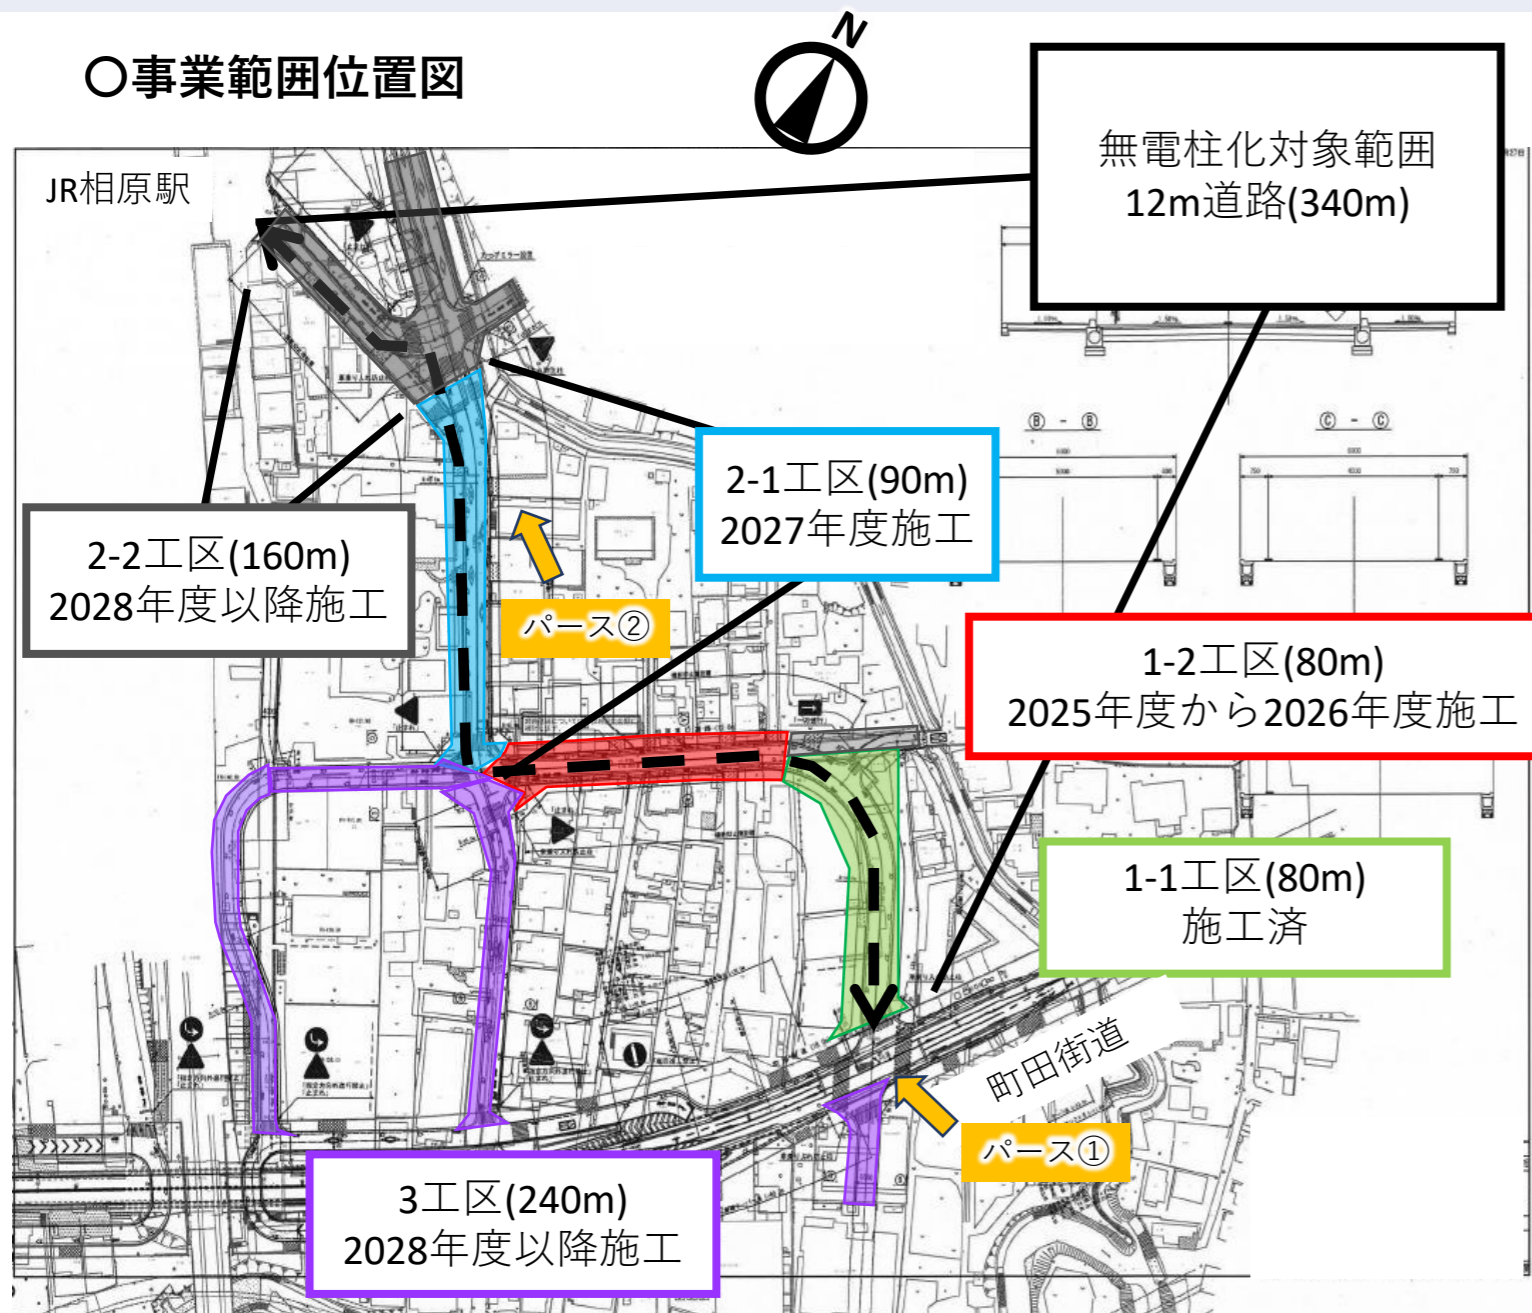

○施工数量

12m道路（無電柱化対象区間）	： 340m
6m道路	： 240m
12mから6mへのすりつけ区間	： 70m
計	： 650m


【整備イメージパース図】

パース① 町田街道交差点部



至 八王子

パース② 至 相原駅前広場

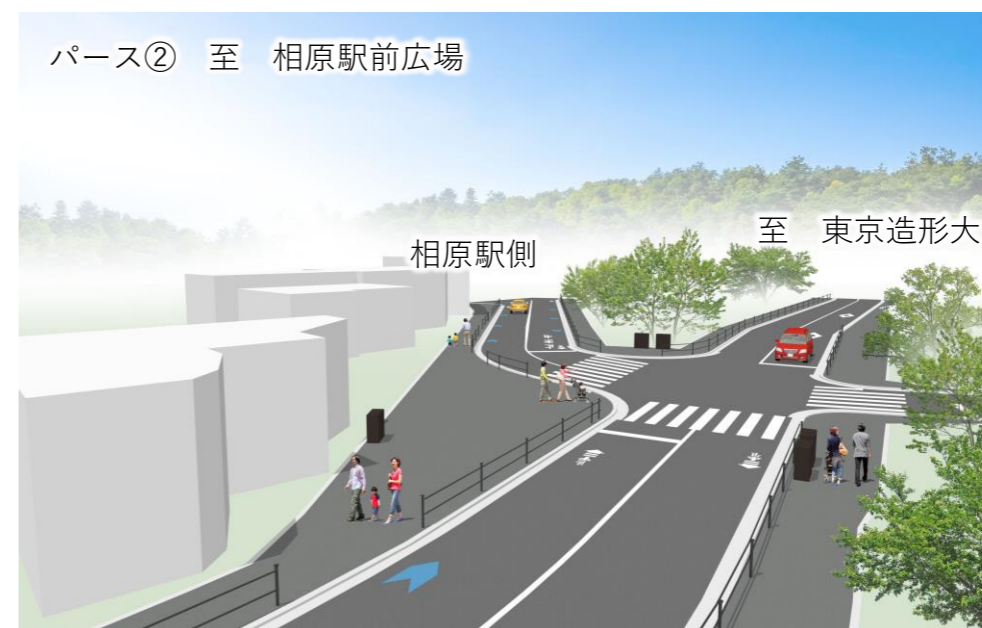

※整備イメージのため実際の完成形とは異なる場合がございます。

今後の事業スケジュール（2026年度から）

年度	事業内容
2026年度 (令和8年度)	1-2工区 道路拡幅工事 2-1工区 電柱仮移設工事
2027年度 (令和9年度)	2-1工区 水道・ガス移設工事・無電柱化・道路拡幅工事
2028年度～ (令和10年度)	2-2工区 無電柱化・道路拡幅工事 3工区 道路拡幅工事

※事業スケジュールは状況により変更となる場合がございます。