



現況図(ゾーン区分図)

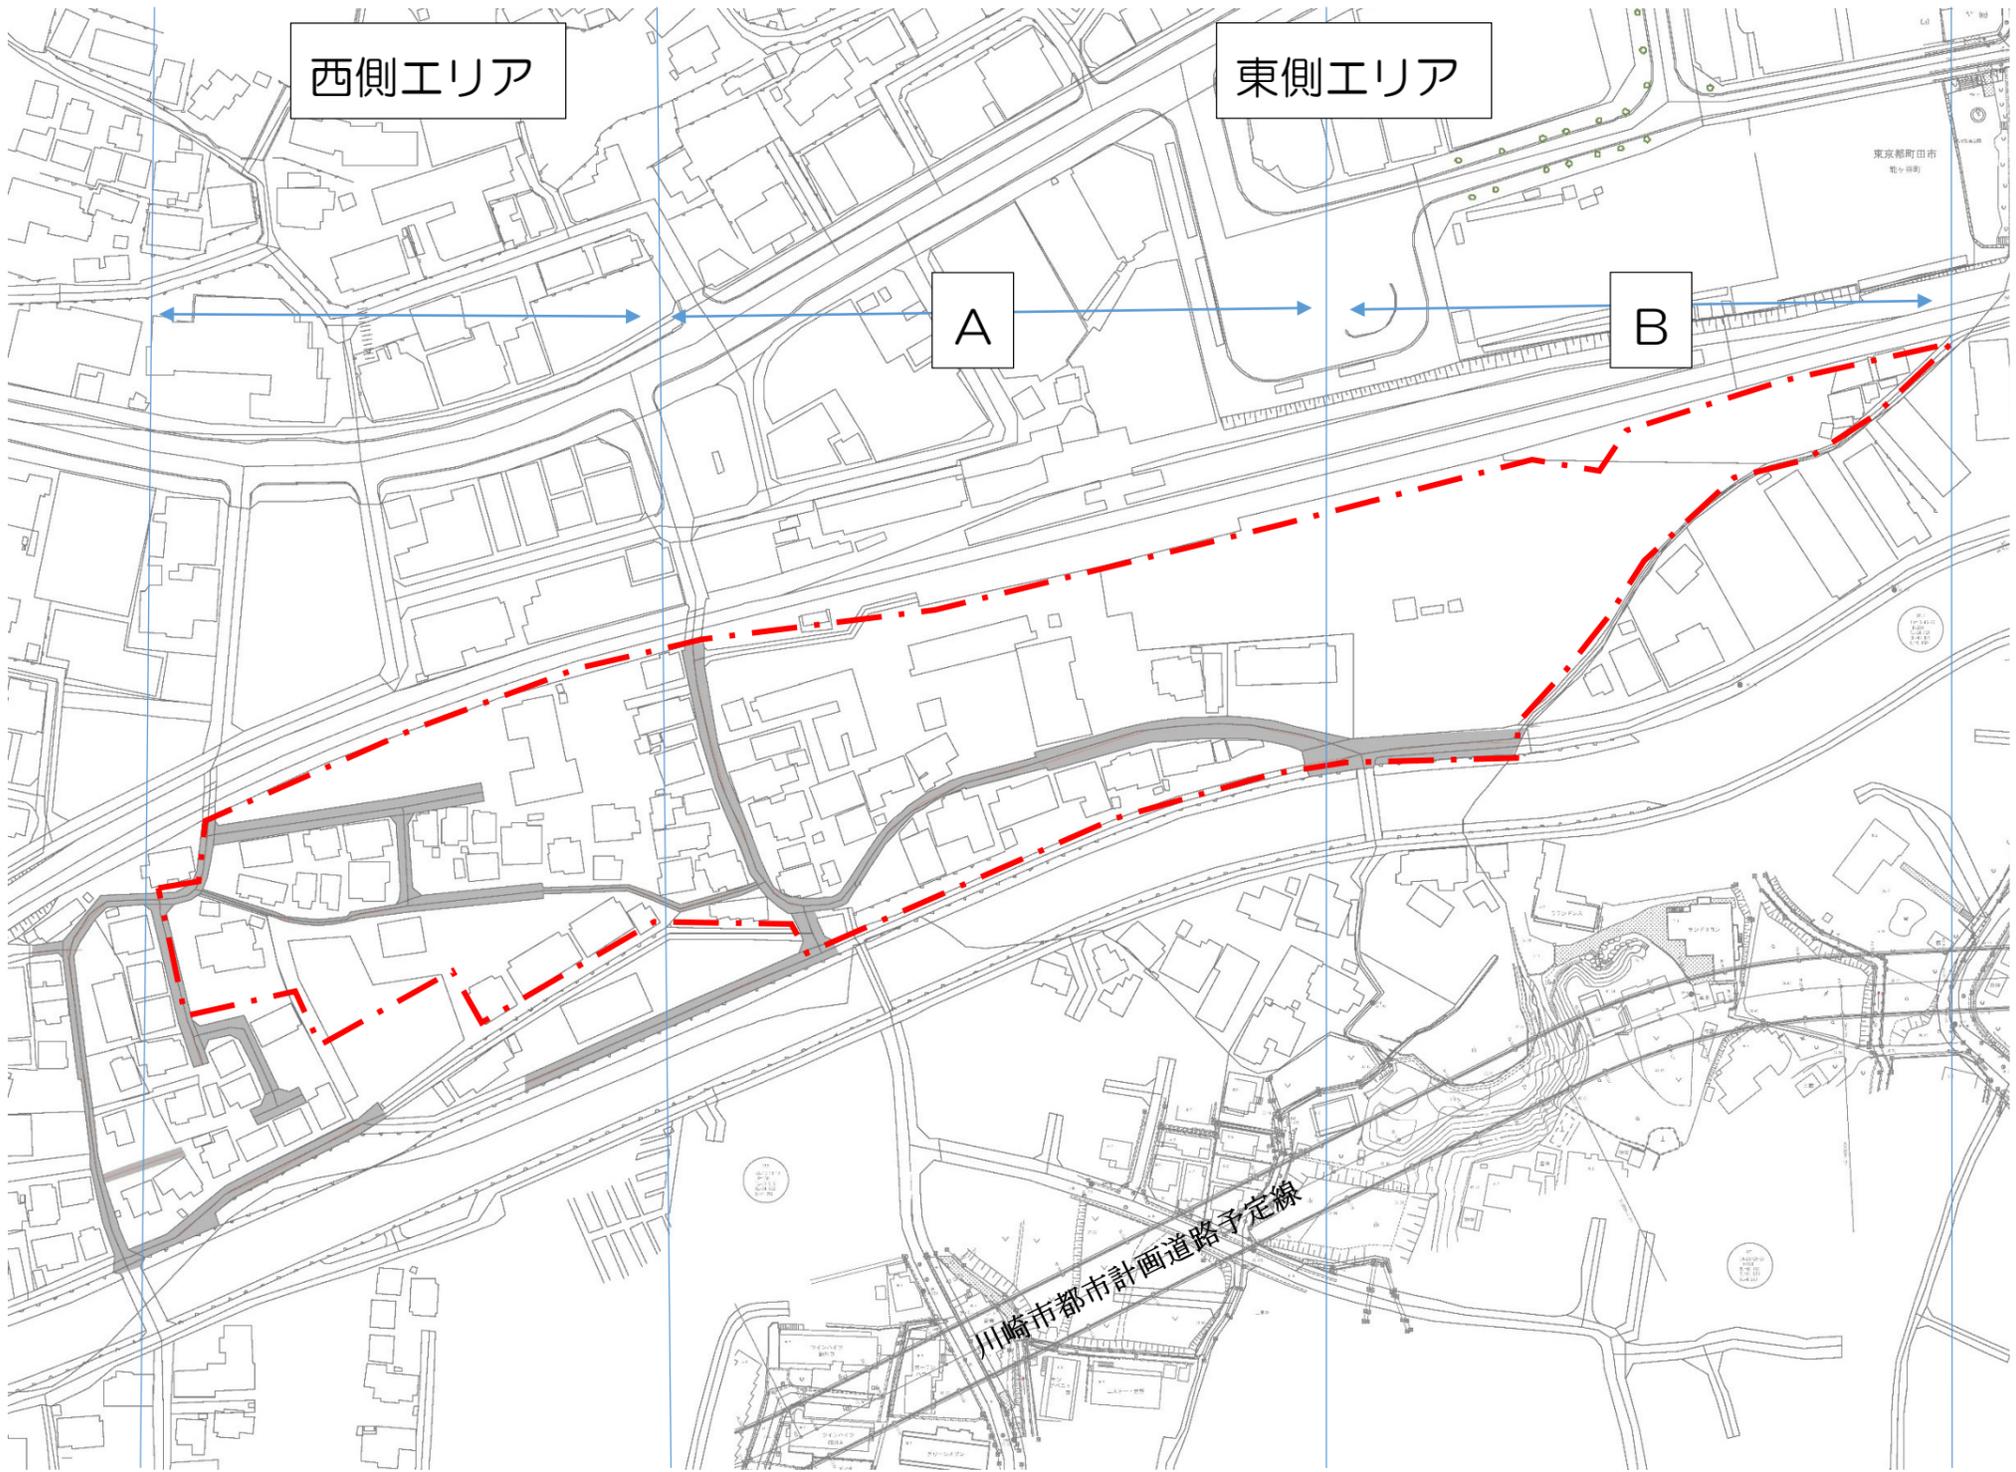

○前回検討会までに、主要生活道路1の配置について複数案比較検討を行った結果から、B案を基本として検討していきます。

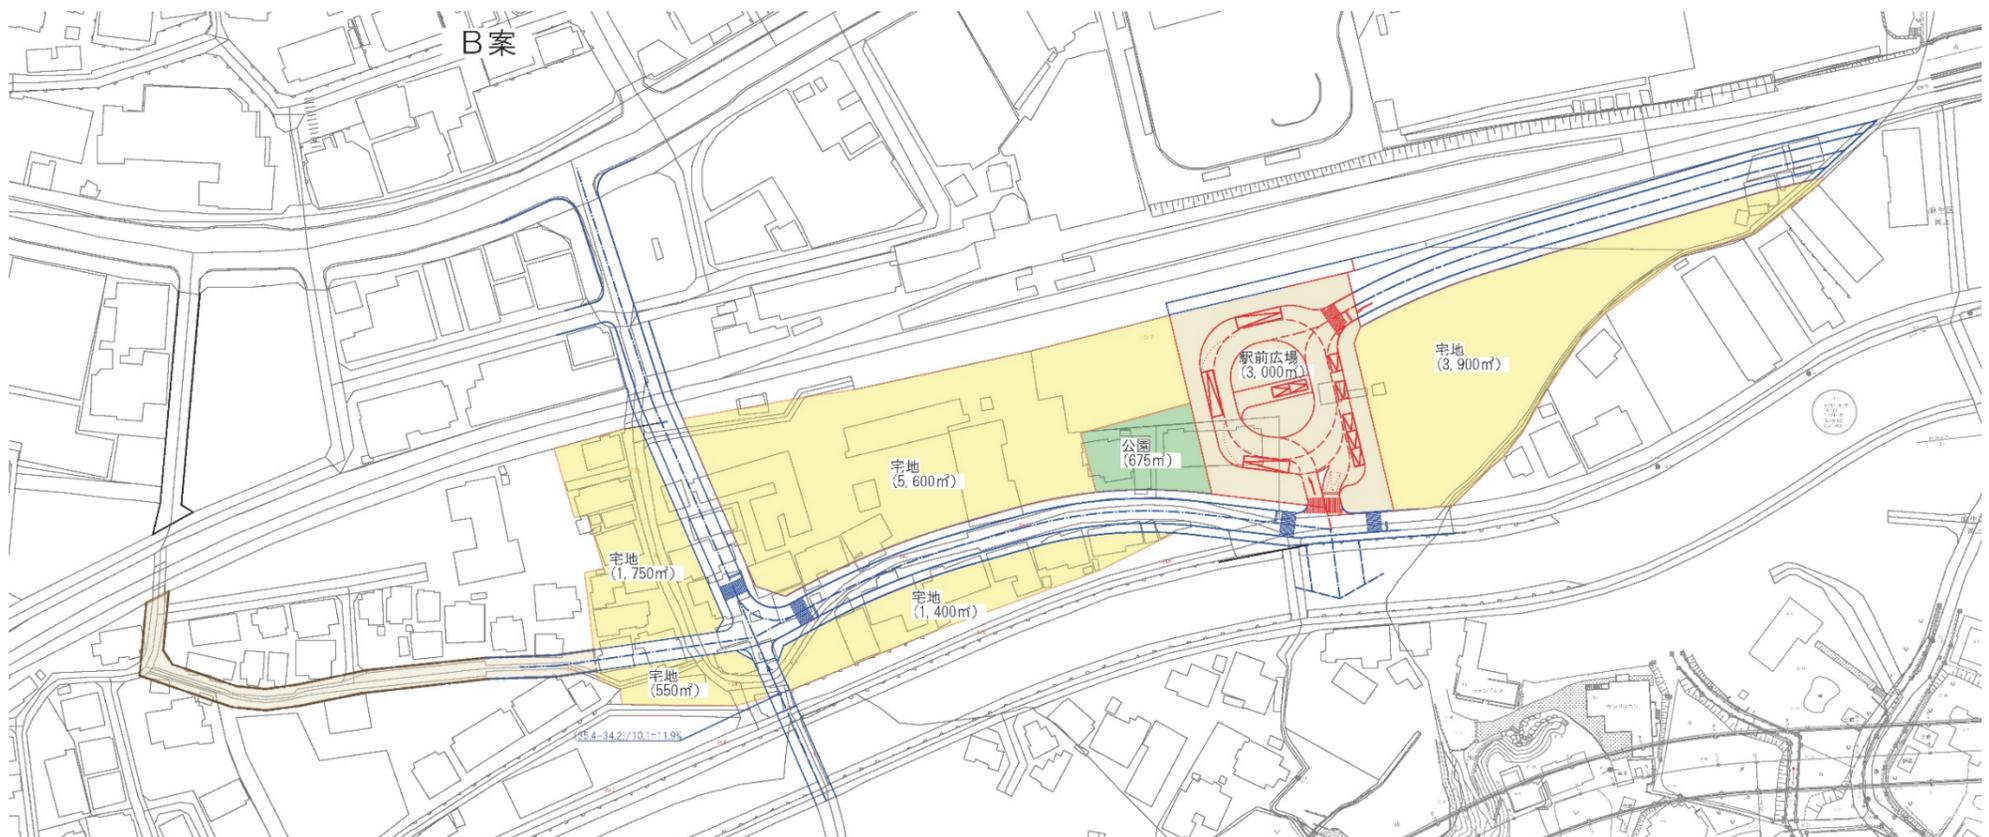

道路計画 組み合わせパターン図

エリア	西側エリア	東側エリアA	東側エリアB
(現況図)			
<b>【事業手法】</b> 東側エリア： 土地区画整理業 西側エリア： 道路事業  <b>【アクセス道路】</b> 川井田人道橋	主要生活道路2のみ整備	川井田人道橋からのアクセス道路整備 区画道路の整備：1号踏切幅員6m	区画道路の整備
<b>【事業手法】</b> 東側エリア： 土地区画整理業 西側エリア： 土地区画整理業  <b>【アクセス道路】</b> 川井田人道橋	区画道路の追加整備	川井田人道橋からのアクセス道路整備 区画道路の整備：1号踏切幅員12m	
<b>【事業手法】</b> 東側エリア： 土地区画整理業 西側エリア： 土地区画整理業  <b>【アクセス道路】</b> 真光寺長津田線	(1) 主要生活道路2を基本に、既存道路の拡幅と行止り道路の解消	1号踏切から駅前広場へのアクセス道路1.2m整備と区画道路の整備	真光寺長津田線へのアクセス道路整備
	(2) 主要生活道路2を基本に、既存道路の拡幅と行止り道路の解消	1号踏切から駅前広場へのアクセス道路1.2m整備と区画道路の整備	