
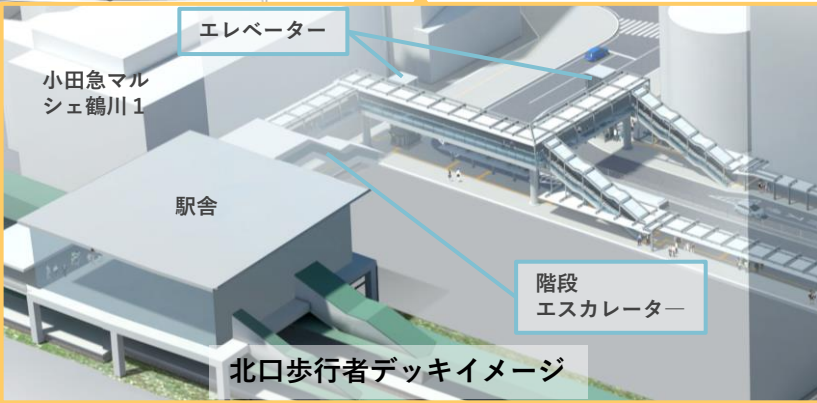


鶴川駅南北自由通路概要図

町田市道路部
道路整備課

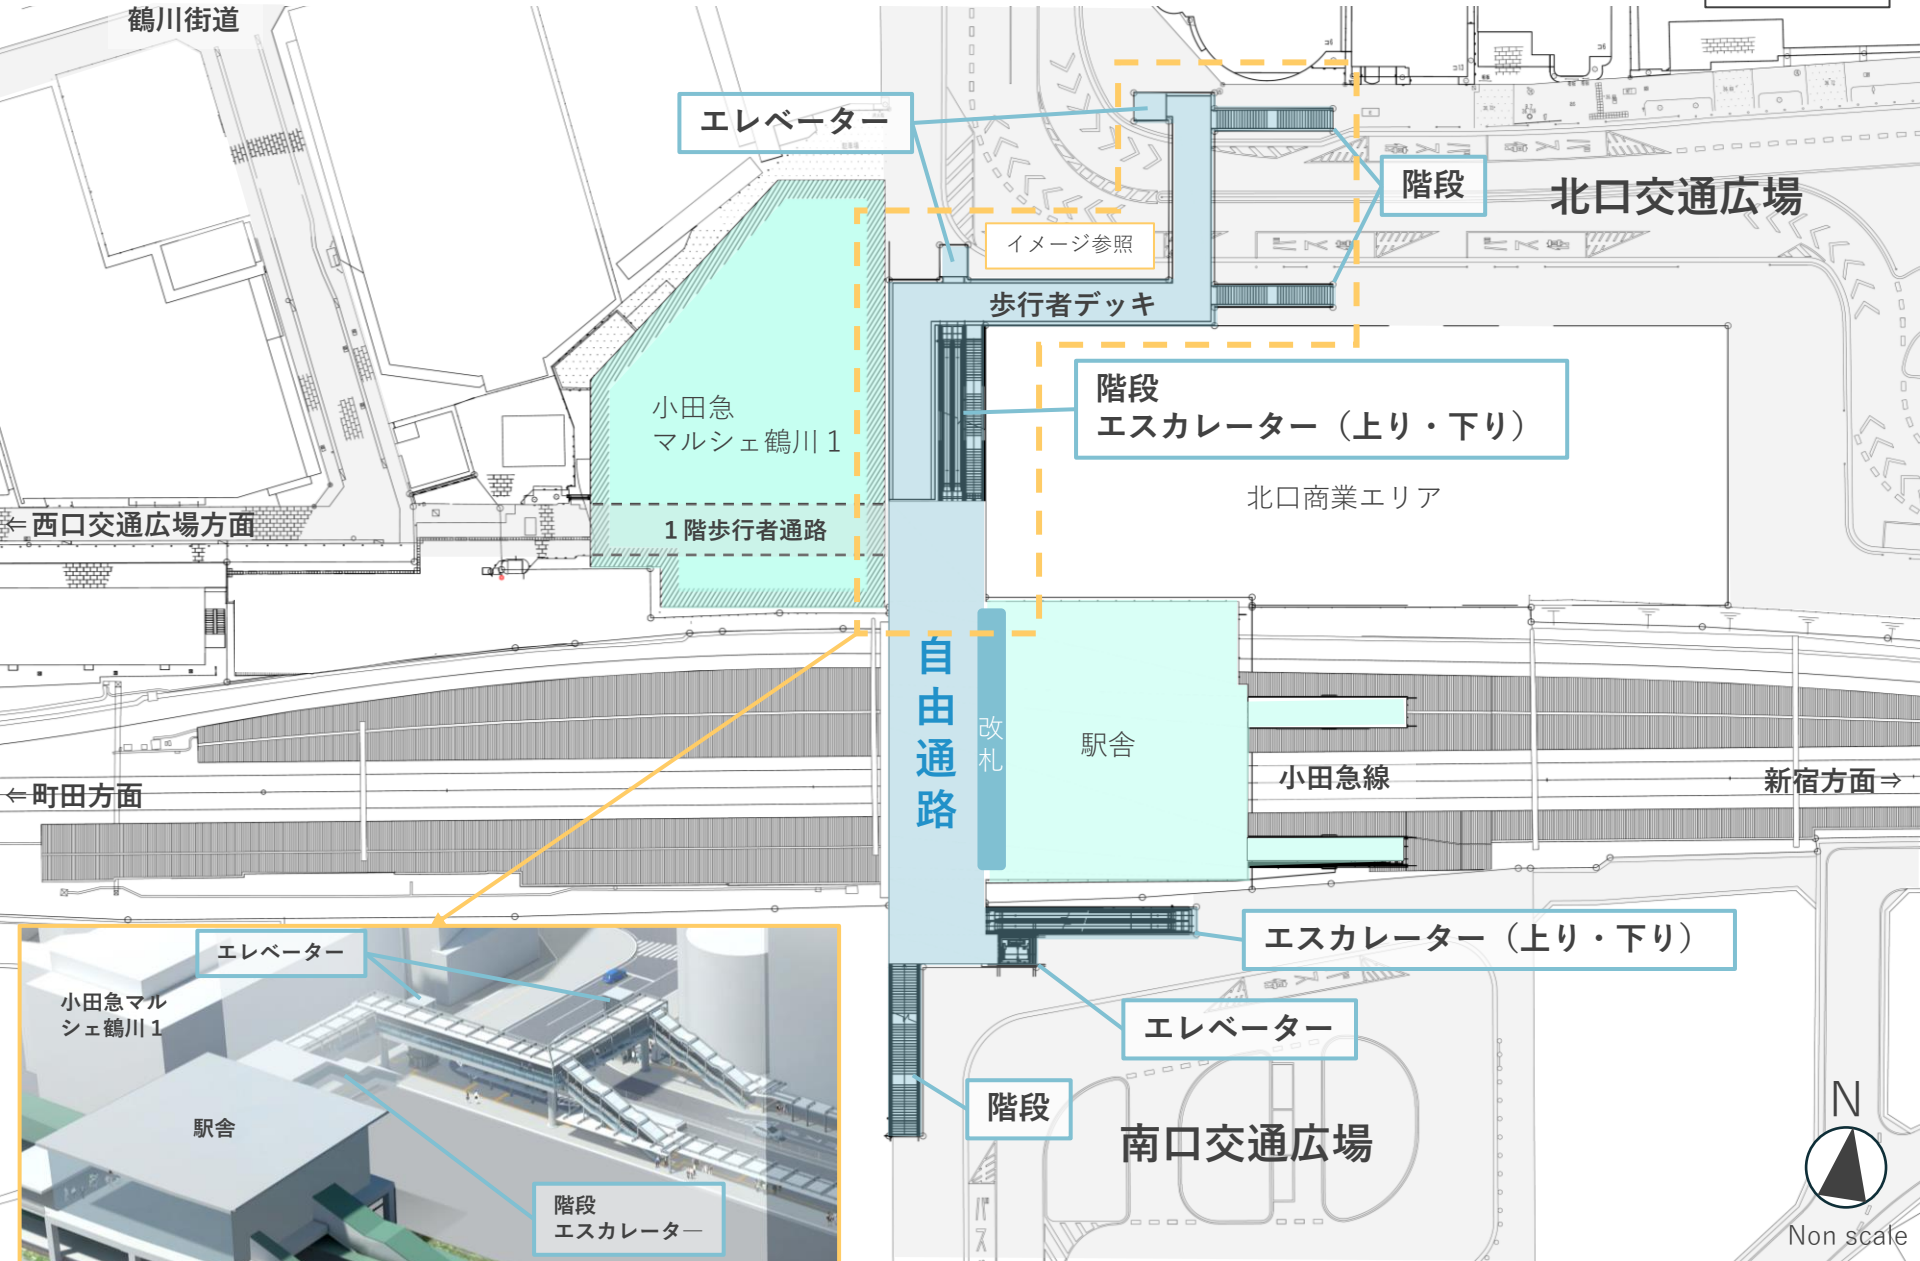

※北口及び南口の交通広場と道路は、整備完了後の計画図です。
※この図面とイメージは概要資料です。詳細図を反映したものではありません。