



指定道路調書
(第一面)


整理番号	K2-2	指定道路図対照番号		指定道路の種類	2 項道路	
指定の年月日	昭和 25 年 11 月 23 日	指定道路の延長	40. 41	メートル	指定道路の幅員	メートル
指定道路の位置	町田市森野五丁目 612 番 7、同番 7 地先、669 番 4、同番 5 の一部、同番 6、同番 9、同番 10					
申請者の氏名	—					
水平距離指定の年月日	—	水平距離指定に係る道路の部分の延長	—	メートル	水平距離	— メートル
水平距離指定に係る道路の部分の位置						
その他	2026 年 3 月作成 公道（認定外路線）					

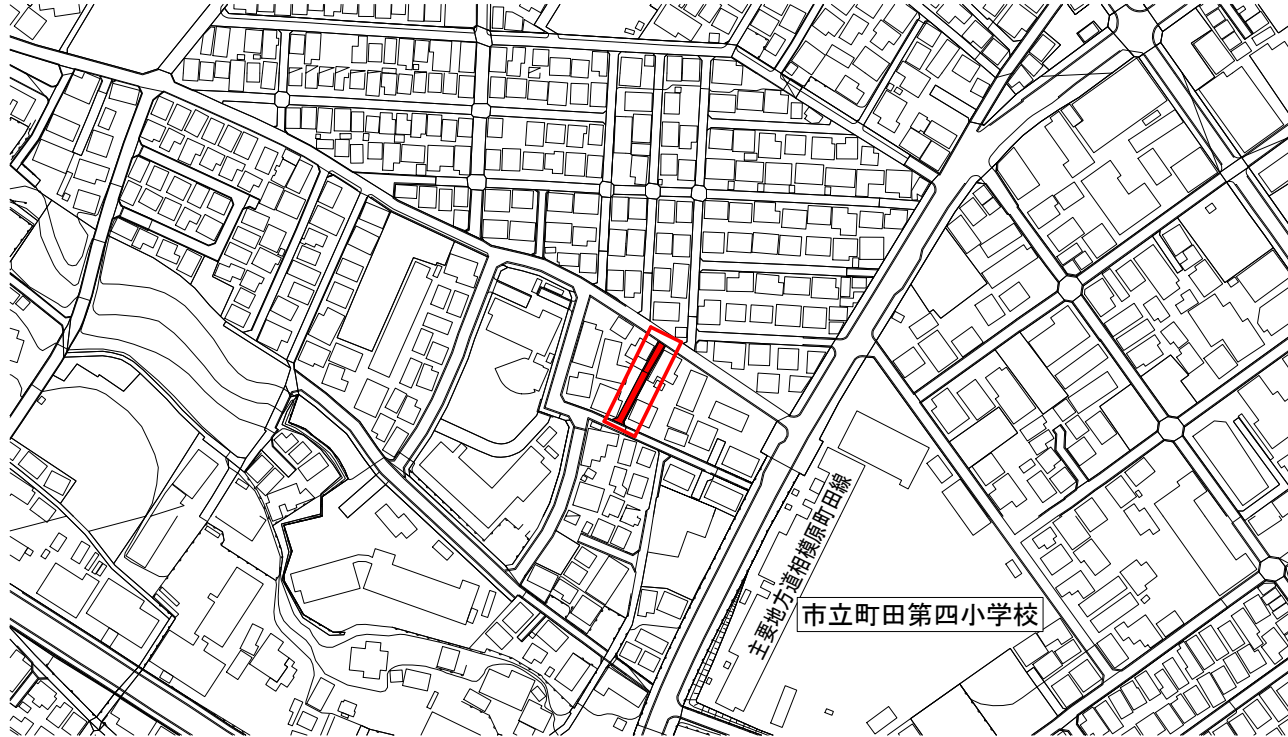

位置図 縮尺 1/250

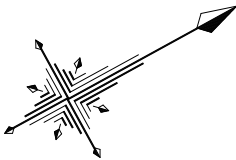

町田市森野五丁目

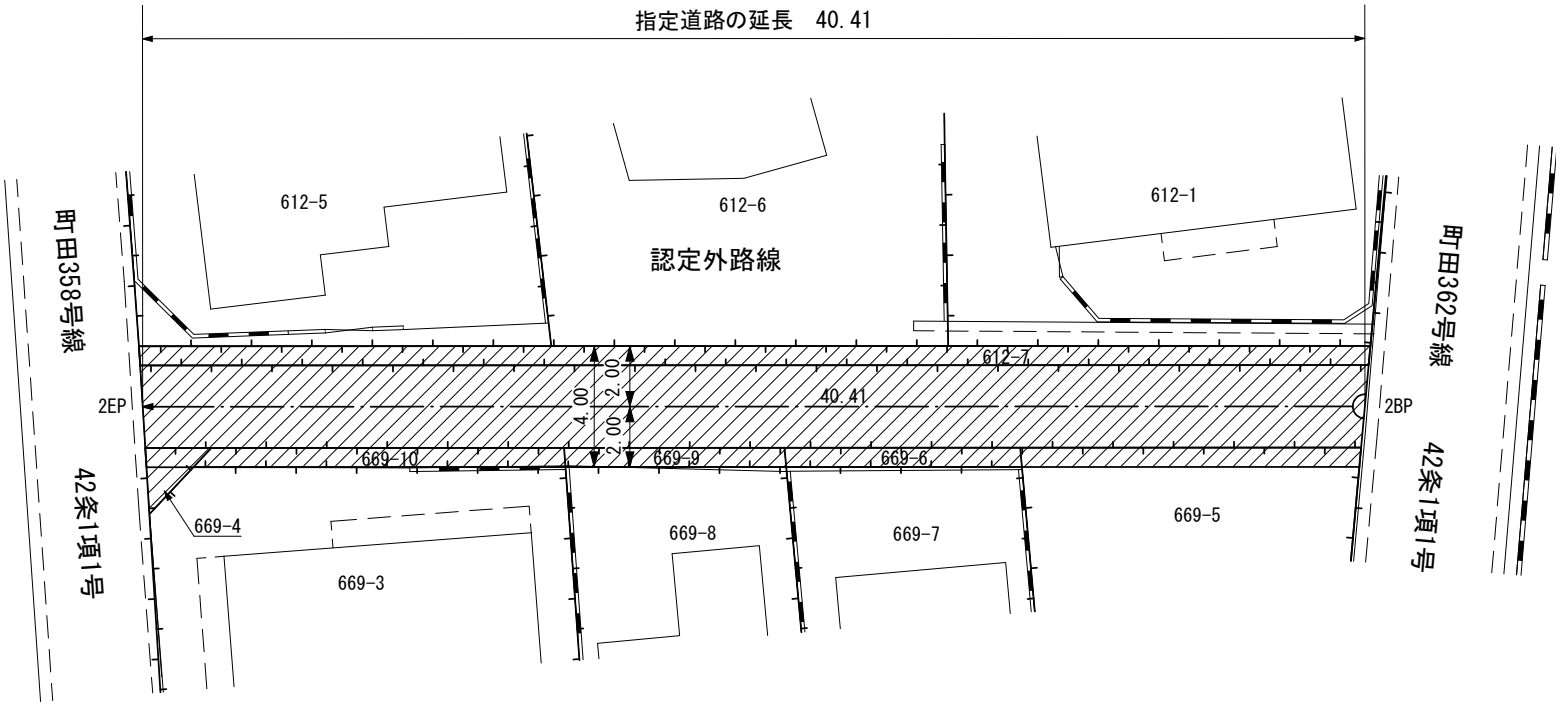

凡 例

 指 定 道 路

 筆 界

 起 終 点

座 標 一 覧 表

〈世界測地系2011〉

測 点	X座標	Y座標	備 考
2BP	-49766. 973	-35875. 873	中心表示鋺 (起点)
2EP	-49802. 416	-35895. 290	中心表示鋺 (終点)

整 理 番 号	K2-2
作 成 日	2026年3月
作 成 機 関	町田市都市づくり部建築開発審査課