



指定道路調書
(第一面)


整理番号	K2-5	指定道路図対照番号		指定道路の種類	2 項道路		
指定の年月日	昭和 25 年 11 月 23 日	指定道路の延長	111. 55	メートル	指定道路の幅員	メートル	
指定道路の位置	町田市南大谷一丁目 1329 番 2 の一部、同番 6、同番 55 の一部、同番 65 の一部、同番 68 の一部、同番 72 の一部、同番 185 の一部、同番 235、同番 237、同番 240、同番 275 の一部、同番 285 の一部、同番 294 の一部、同番 324 の一部、1332 番 26 の一部、同番 29、同番 43 の一部、同番 48、同番 49 の一部、同番 90 の一部						
申請者の氏名	—						
水平距離指定の年月日	—	水平距離指定に係る道路の部分の延長	—	メートル	水平距離	—	メートル
水平距離指定に係る道路の部分の位置							
その他	2026 年 3 月作成 公道（町田 133 号線）						

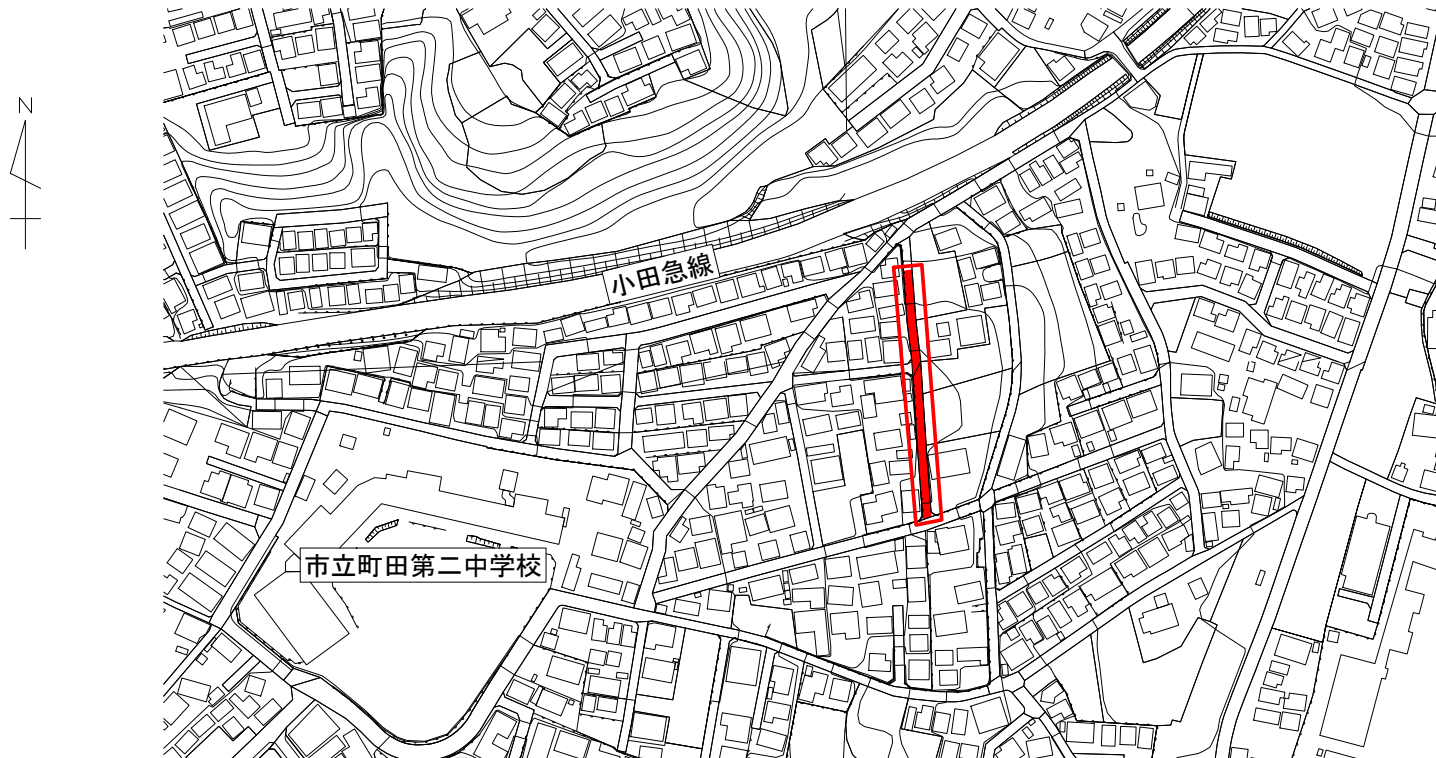

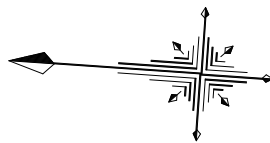

町田市南大谷一丁目

指定道路の延長 111.55

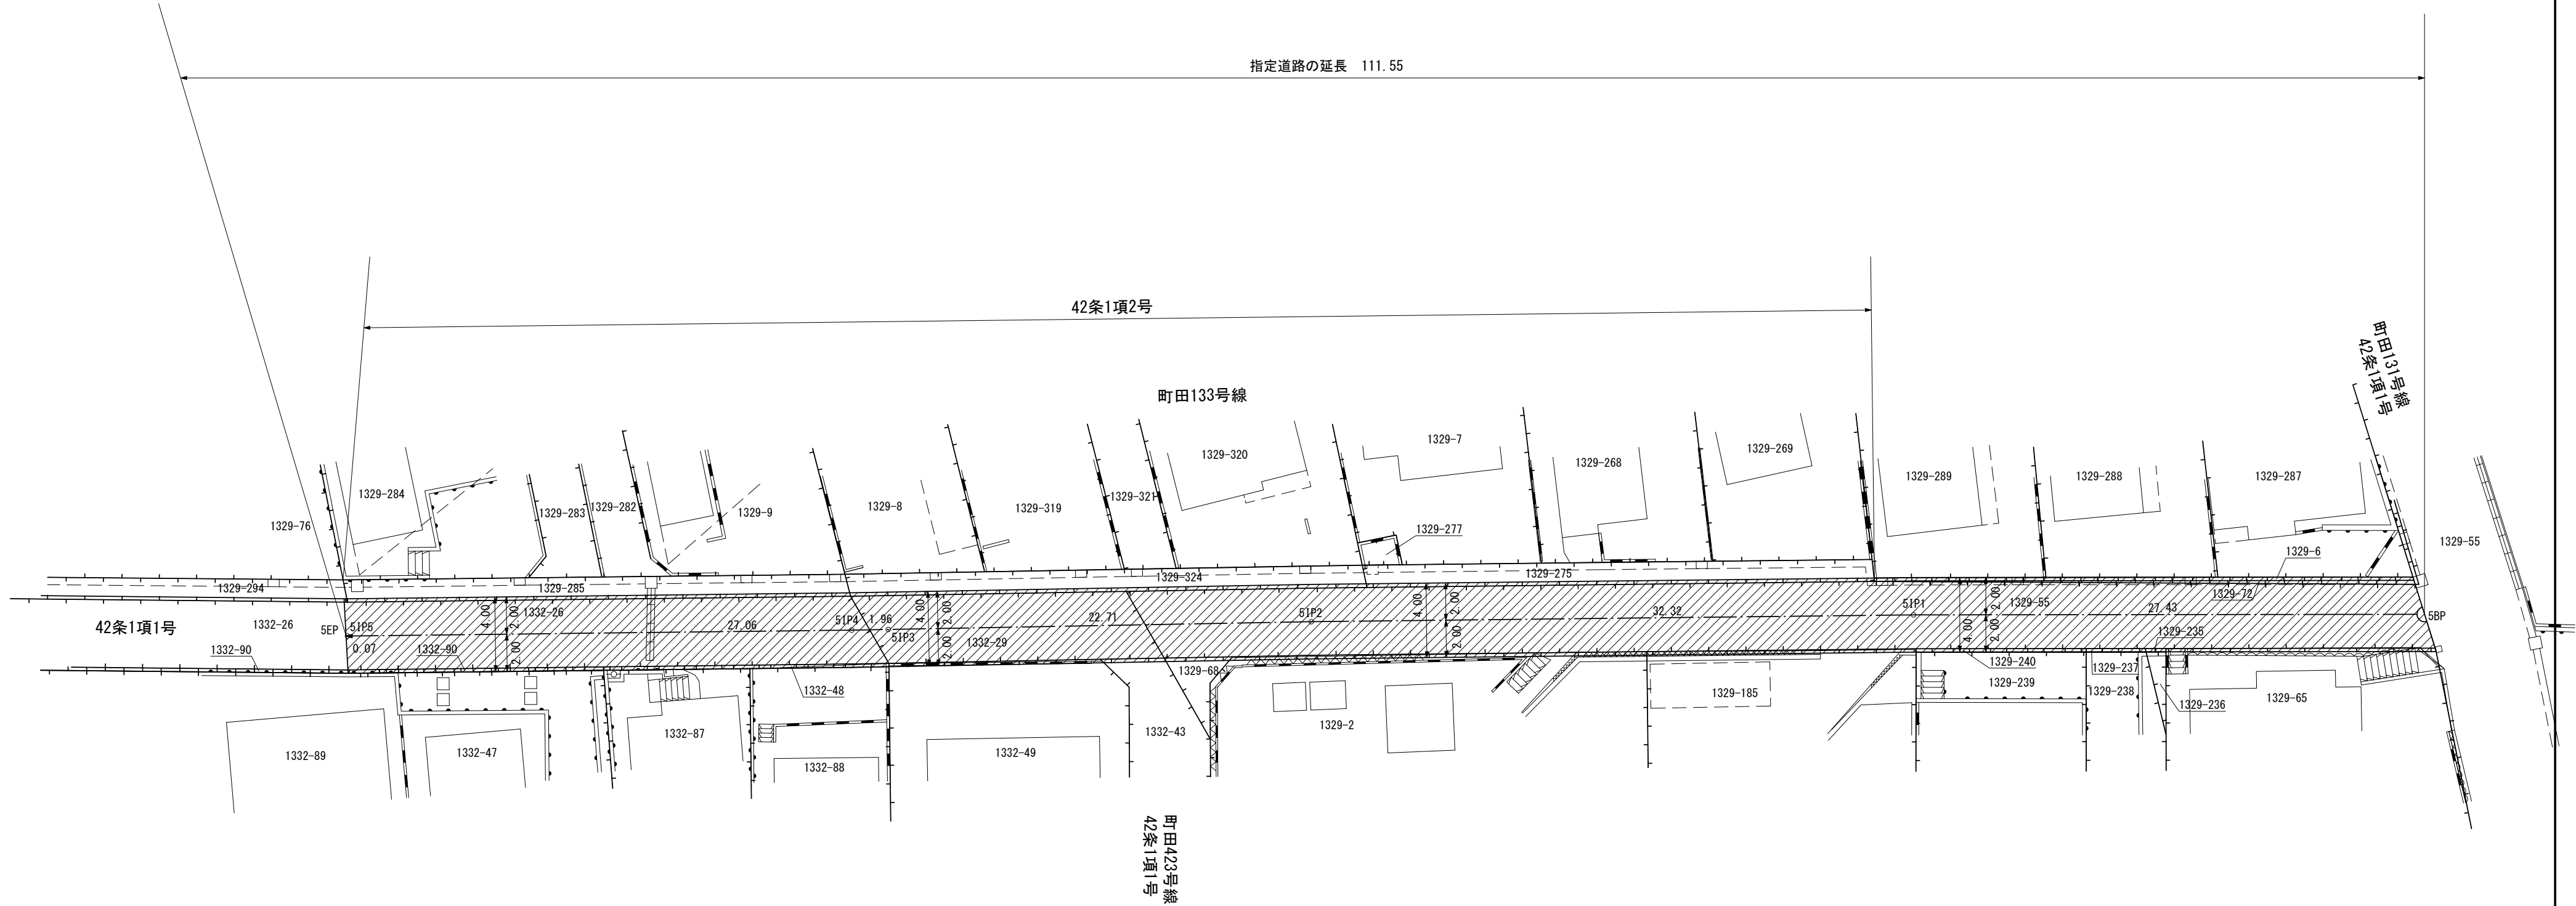

座標一覧表（中心点）
〈世界測地系2011〉

点 名	X座標	Y座標	備 考
5BP	-49914.317	-34055.849	中心表示鉄
5IP1	-49886.954	-34057.771	中心表示鉄
5IP2	-49854.733	-34060.364	中心表示鉄
5IP3	-49832.105	-34062.346	中心表示鉄
5IP4	-49830.152	-34062.515	中心表示鉄
5IP5	-49803.177	-34064.699	中心表示鉄
5EP	-49803.102	-34064.703	中心表示鉄

凡 例

指定道路

筆 界

起 終 点

整 理 番 号	K2-5
作 成 日	2026年3月
作 成 機 関	町田市都市づくり部建築開発審査課