


指定道路調書
(第一面)

整理番号	W 2—1	指定道路図対照番号		指定道路の種類	2 項道路	
指定の年月日	昭和 25 年 11 月 23 日	指定道路の延長	50. 89	メートル	指定道路の幅員	メートル
指定道路の位置	町田市木曽東一丁目 299 番 1 の一部、同番 14、同番 22					
申請者の氏名						
水平距離指定の年月日		水平距離指定に係る道路の部分の延長		メートル	水平距離	メートル
水平距離指定に係る道路の部分の位置						
その他	2026 年 3 月作成 私道					

位置図


(注意)

1. 「指定道路の種類」欄は、建築基準法第42条第1項第4号の規定による指定に係る道路は「4号道路」、同法第42条第1項第5号の規定による指定に係る道路は「5号道路」、同法第42条第2項の規定による指定に係る道路は「2項道路」、同法第42条第4項の規定による指定に係る道路は「4項道路」、同法第68条の7第1項の規定による指定に係る道路は「予定道路」と記載すること。
2. 「申請者の氏名」欄は、建築基準法第42条第1項第5号の規定による指定をした場合に記載すること。
3. 「水平距離指定の年月日」欄、「水平距離指定に係る道路の部分の位置」欄、「水平距離指定に係る道路の部分の延長」欄及び「水平距離」欄は、建築基準法第42条第3項の規定による水平距離の指定をした場合に記載すること。
4. 位置図には、方位、縮尺、指定道路の位置、延長及び幅員並びに水平距離指定に係る道路の部分の位置及び延長並びに水平距離を表示すること。また、必要に応じて関係図面を添付すること。

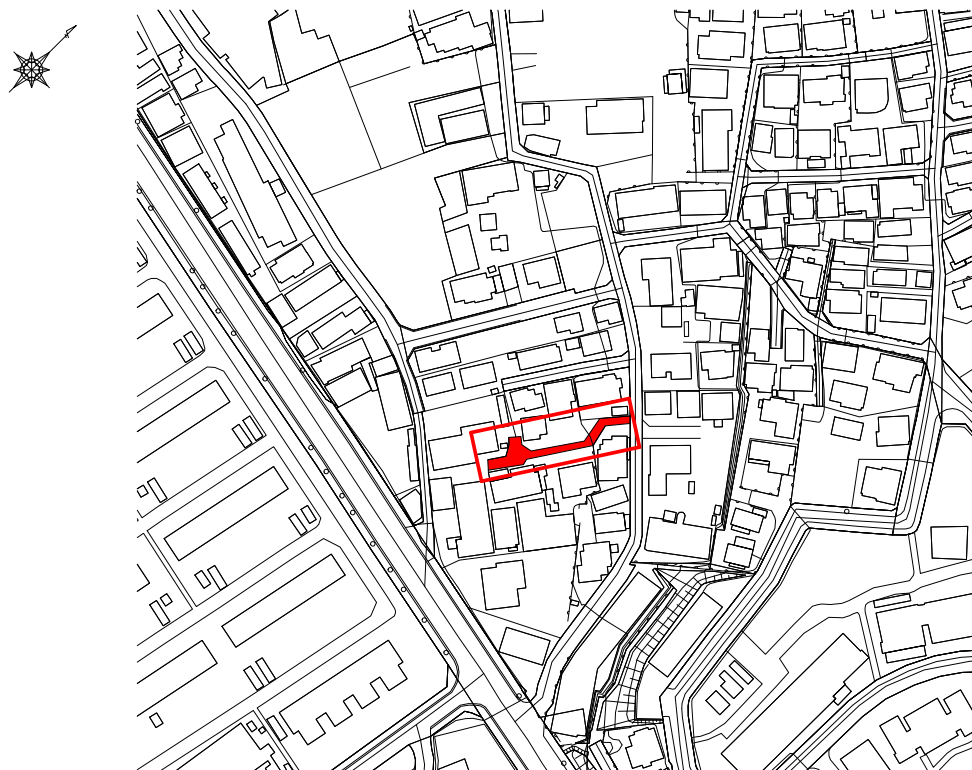

町田市木曽東一丁目

指定道路の延長 50.89

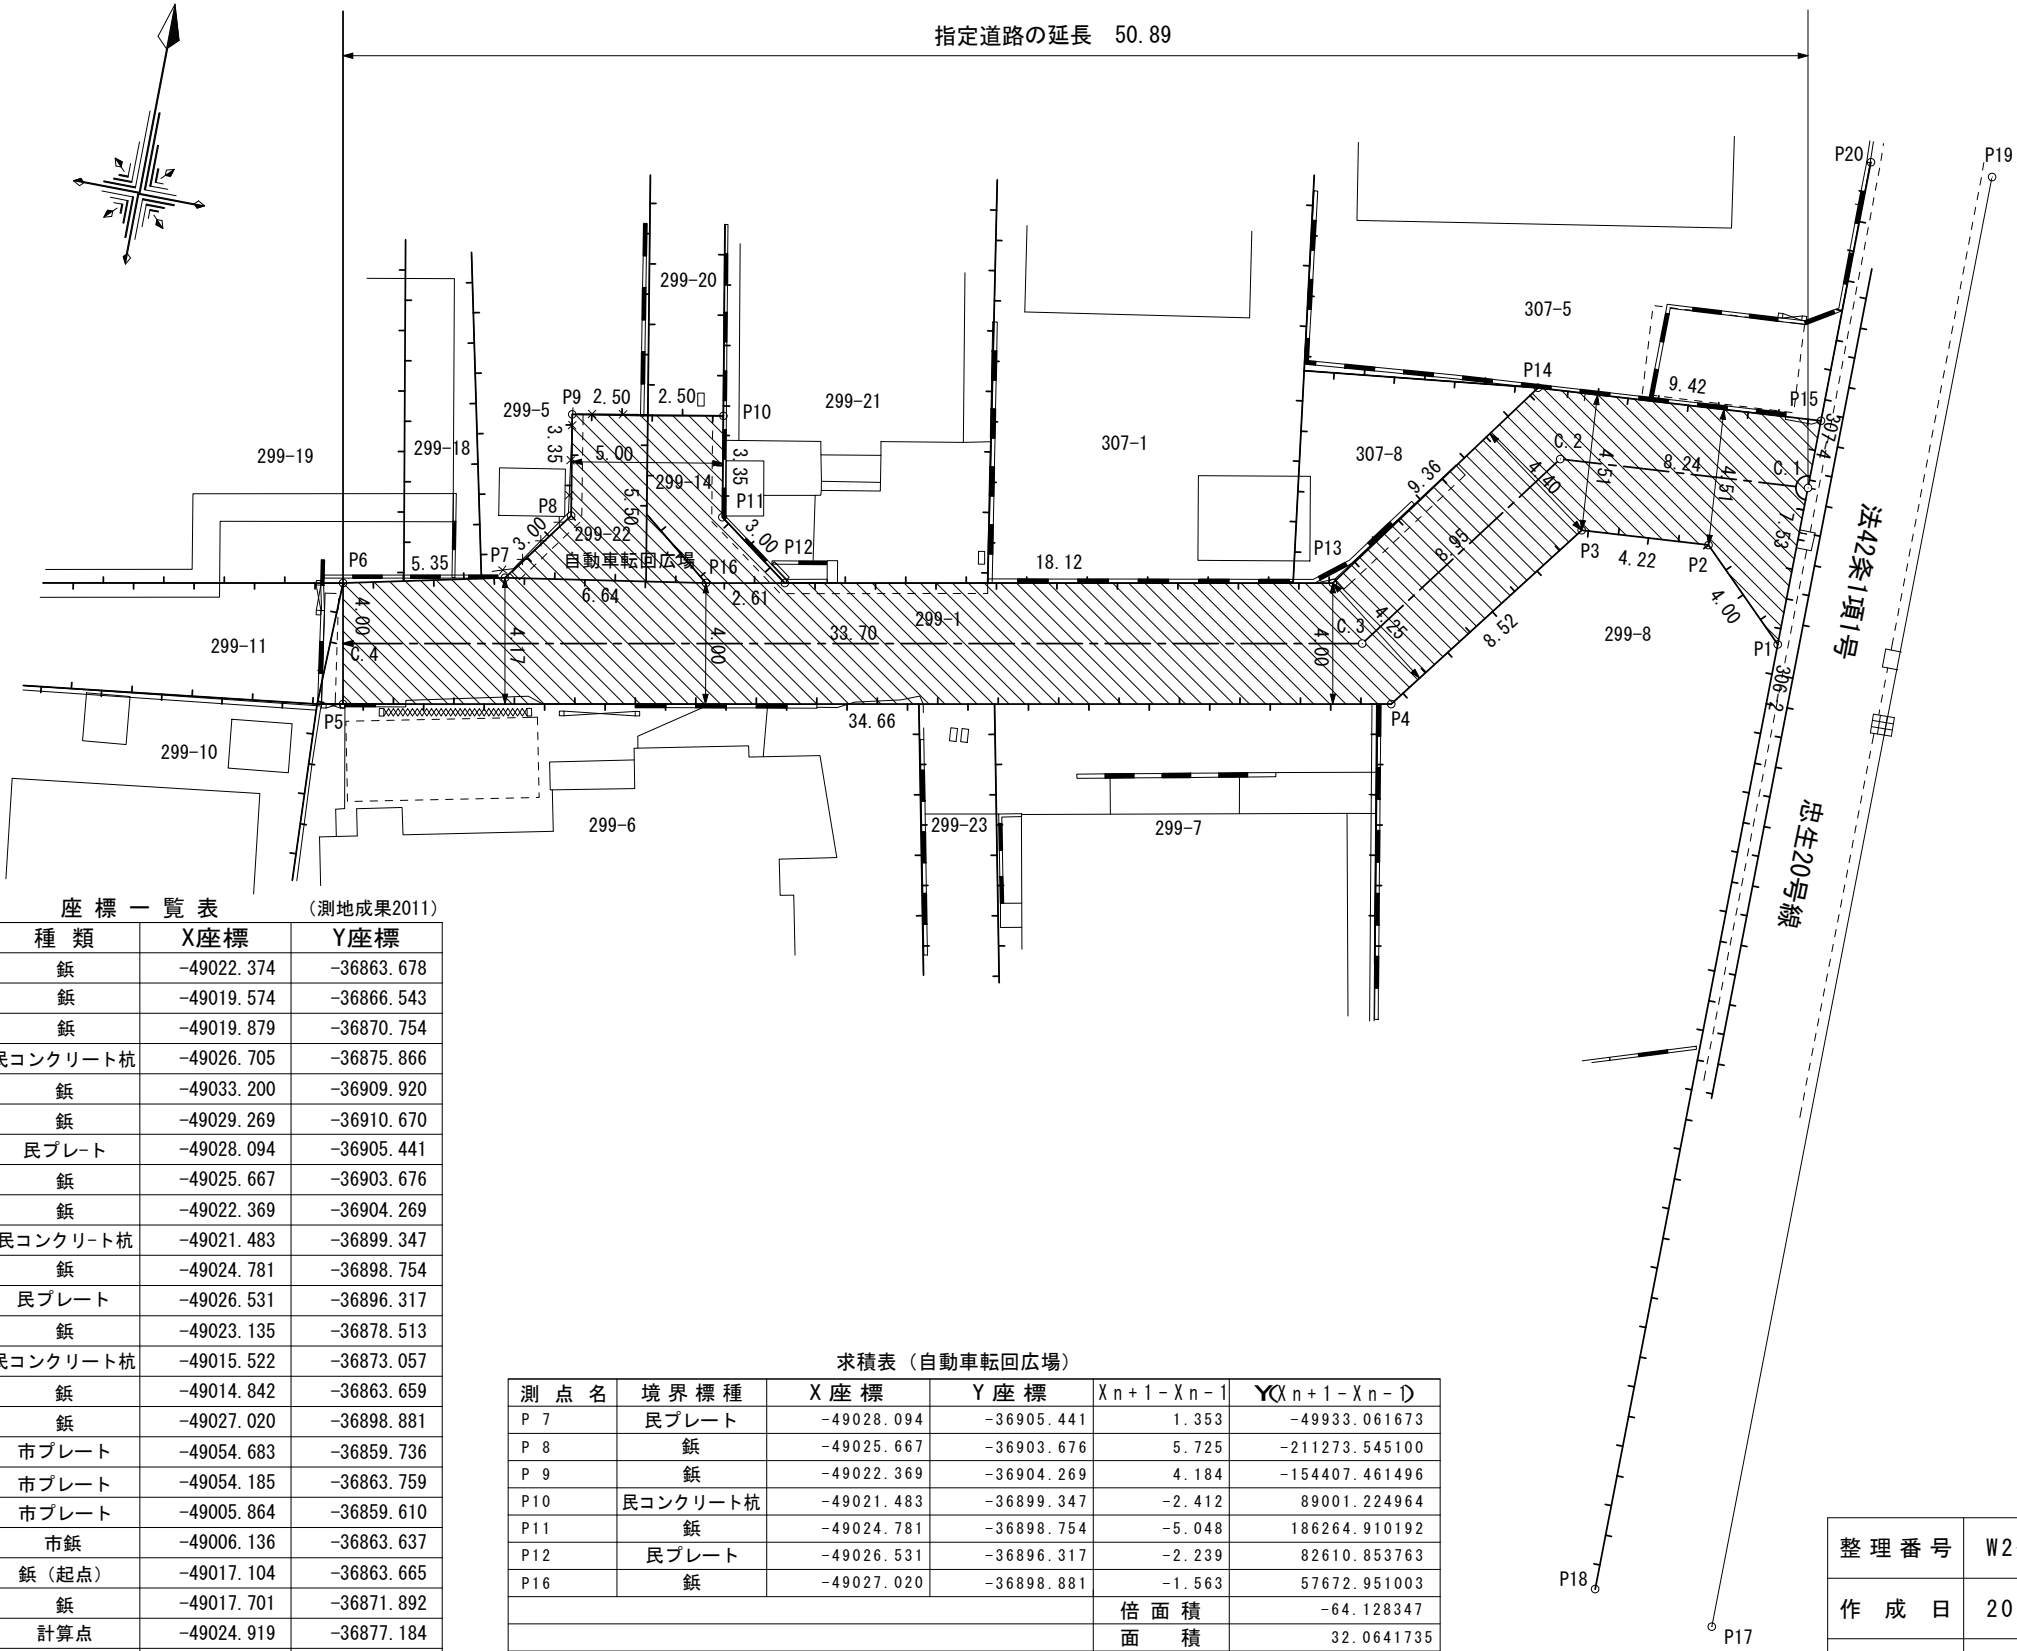

座 標 一 覧 表 (測地成果2011)

測 点	種 類	X座標	Y座標
P 1	鉋	-49022.374	-36863.678
P 2	鉋	-49019.574	-36866.543
P 3	鉋	-49019.879	-36870.754
P 4	民コンクリート杭	-49026.705	-36875.866
P 5	鉋	-49033.200	-36909.920
P 6	鉋	-49029.269	-36910.670
P 7	民プレート	-49028.094	-36905.441
P 8	鉋	-49025.667	-36903.676
P 9	鉋	-49022.369	-36904.269
P10	民コンクリート杭	-49021.483	-36899.347
P11	鉋	-49024.781	-36898.754
P12	民プレート	-49026.531	-36896.317
P13	鉋	-49023.135	-36878.513
P14	民コンクリート杭	-49015.522	-36873.057
P15	鉋	-49014.842	-36863.659
P16	鉋	-49027.020	-36898.881
P17	市プレート	-49054.683	-36859.736
P18	市プレート	-49054.185	-36863.759
P19	市プレート	-49005.864	-36859.610
P20	市鉋	-49006.136	-36863.637
C. 1	鉋 (起点)	-49017.104	-36863.665
C. 2	鉋	-49017.701	-36871.892
C. 3	計算点	-49024.919	-36877.184
C. 4	鉋 (終点)	-49031.234	-36910.295

求積表 (自転車転回広場)

測 点 名	境界標種	X 座 標	Y 座 標	$X_{n+1} - X_{n-1}$	$Y(X_{n+1} - X_{n-1})$
P 7	民プレート	-49028.094	-36905.441	1.353	-49933.061673
P 8	鉋	-49025.667	-36903.676	5.725	-211273.545100
P 9	鉋	-49022.369	-36904.269	4.184	-154407.461496
P10	民コンクリート杭	-49021.483	-36899.347	-2.412	89001.224964
P11	鉋	-49024.781	-36898.754	-5.048	186264.910192
P12	民プレート	-49026.531	-36896.317	-2.239	82610.853763
P16	鉋	-49027.020	-36898.881	-1.563	57672.951003
				倍 面 積	-64.128347
				面 積	32.0641735
				地 積	32.06 m ²

凡 例

指定道路

筆 界

起 終 点

整理番号	W2-1
作成日	2026年3月
作成機関	町田市都市づくり部建築開発審査課