

指定道路調書
(第一面)

整理番号	W 2ー2	指定道路図対照番号		指定道路の種類	2 項道路	
指定の年月日	昭和 25 年 11 月 23 日	指定道路の延長	71.63	メートル	指定道路の幅員	メートル
指定道路の位置	町田市小川五丁目 1212 番 4、1213 番 8、1214 番 3、1215 番 6					
申請者の氏名						
水平距離指定の年月日		水平距離指定に係る道路の部分の延長		メートル	水平距離	メートル
水平距離指定に係る道路の部分の位置						
その他	2026 年 3 月作成 私道					

位置図


(注意)

1. 「指定道路の種類」欄は、建築基準法第42条第1項第4号の規定による指定に係る道路は「4号道路」、同法第42条第1項第5号の規定による指定に係る道路は「5号道路」、同法第42条第2項の規定による指定に係る道路は「2項道路」、同法第42条第4項の規定による指定に係る道路は「4項道路」、同法第68条の7第1項の規定による指定に係る道路は「予定道路」と記載すること。
2. 「申請者の氏名」欄は、建築基準法第42条第1項第5号の規定による指定をした場合に記載すること。
3. 「水平距離指定の年月日」欄、「水平距離指定に係る道路の部分の位置」欄、「水平距離指定に係る道路の部分の延長」欄及び「水平距離」欄は、建築基準法第42条第3項の規定による水平距離の指定をした場合に記載すること。
4. 位置図には、方位、縮尺、指定道路の位置、延長及び幅員並びに水平距離指定に係る道路の部分の位置及び延長並びに水平距離を表示すること。また、必要に応じて関係図面を添付すること。


(第二面)

位置図 縮尺1/2500

整理番号	W2-2
------	------

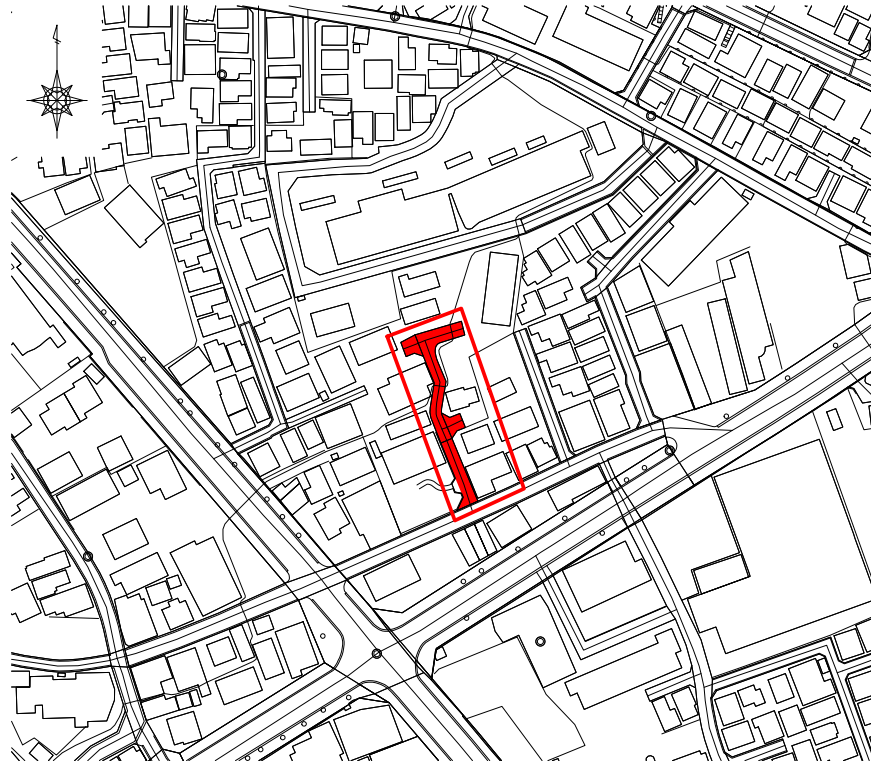

町田市小川五丁目

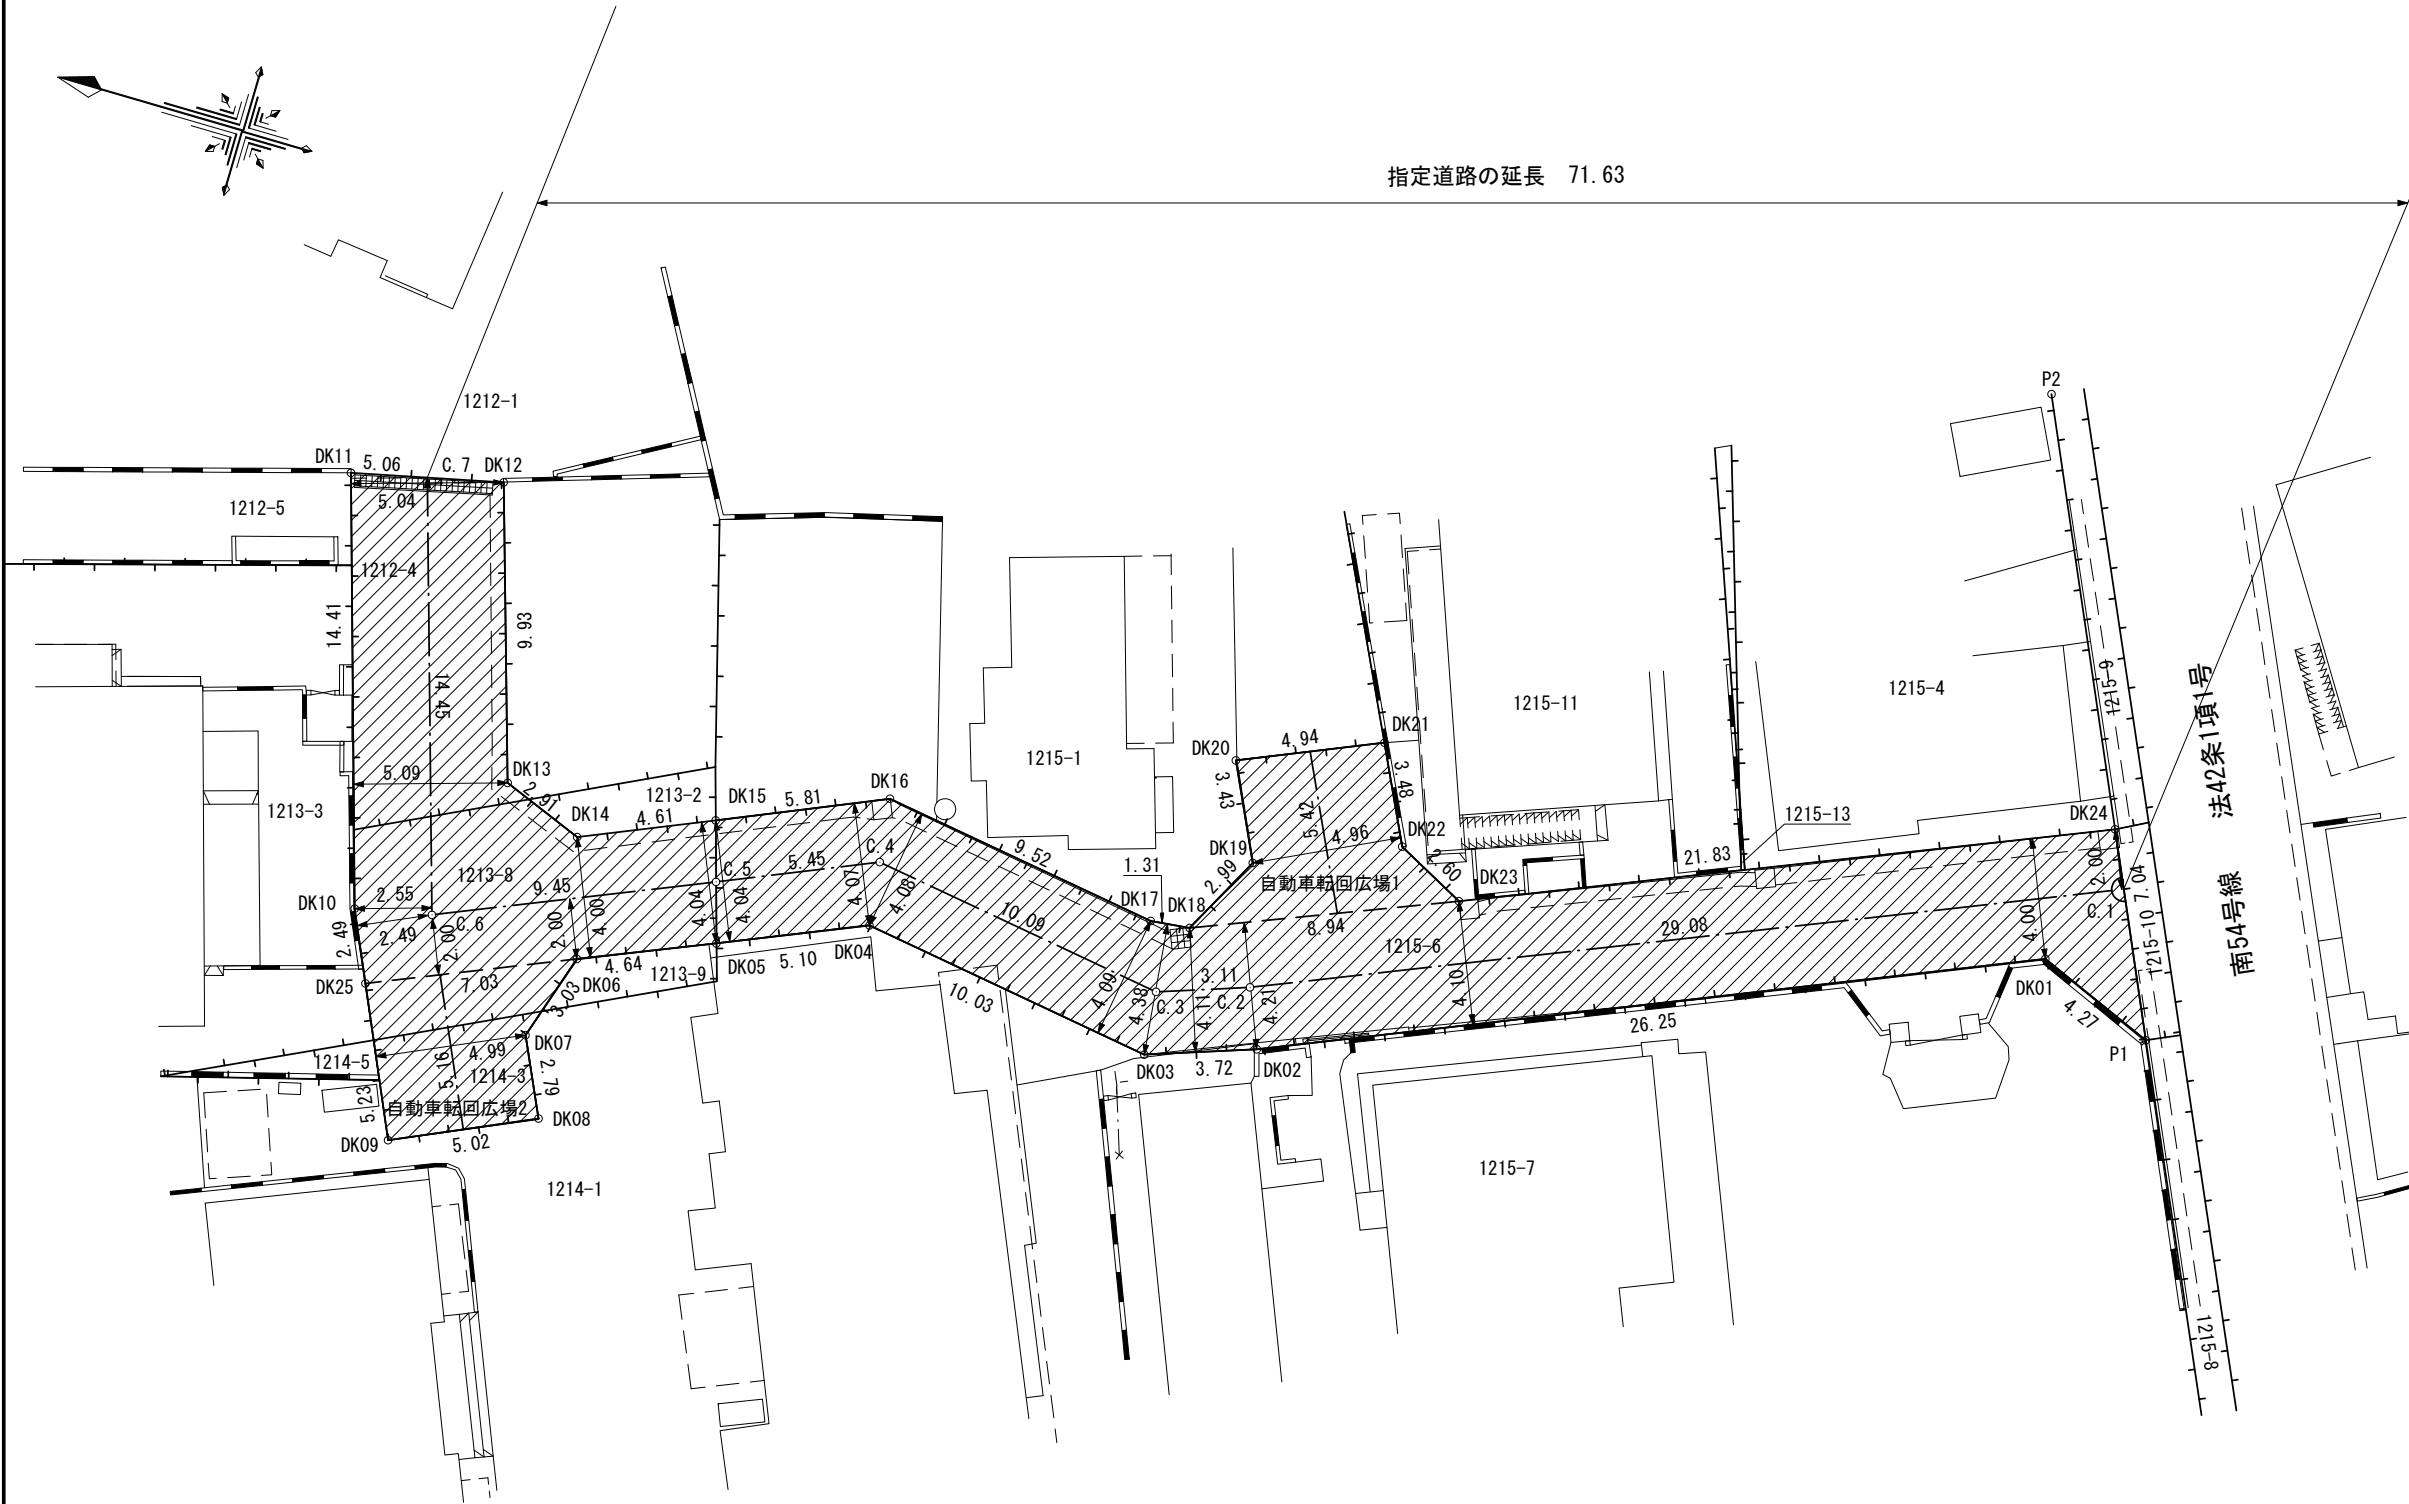

(測地成果2011)

測 点	種 類	X座標	Y座標
DK01	鉄	-52933.366	-32886.410
DK02	鉄	-52909.160	-32896.571
DK03	鉄	-52905.635	-32897.782
DK04	鉄	-52895.717	-32896.222
DK05	鉄	-52891.019	-32898.207
DK06	民プレート	-52886.735	-32899.990
DK07	民コンクリート杭	-52885.808	-32902.885
DK08	民コンクリート杭	-52886.993	-32905.411
DK09	民コンクリート杭	-52882.415	-32907.491
DK10	鉄	-52879.215	-32900.450
DK11	民プレート	-52875.067	-32886.648
DK12	民プレート	-52880.006	-32885.538
DK13	鉄	-52882.910	-32895.041
DK14	民プレート	-52885.617	-32896.119
DK15	鉄	-52889.862	-32894.308
DK16	民コンクリート杭	-52895.198	-32892.009
DK17	鉄	-52904.604	-32893.478
DK18	鉄	-52905.907	-32893.340
DK19	民コンクリート杭	-52907.311	-32890.693
DK20	民コンクリート杭	-52905.827	-32887.594
DK21	民コンクリート杭	-52910.381	-32885.657
DK22	民コンクリート杭	-52911.906	-32888.793
DK23	民プレート	-52914.210	-32890.000
DK24	民プレート	-52934.383	-32881.651
DK25	鉄	-52880.248	-32902.724
P 1	市プレート	-52937.310	-32888.062
P 2	市 鉄	-52928.342	-32868.424
C. 1	鉄 (起点)	-52935.214	-32883.472
C. 2	鉄	-52908.373	-32894.668
C. 3	鉄	-52905.431	-32895.679
C. 4	鉄	-52895.458	-32894.116
C. 5	鉄	-52890.441	-32896.258
C. 6	鉄	-52881.724	-32899.931
C. 7	鉄 (終点)	-52877.537	-32886.093

凡 例

指定道路

筆 界

起 終 点

地 番		自動車転回広場1			
測 点 名	境界標種	X 座 標	Y 座 標	$X_{n+1}-X_{n-1}$	$Y(X_{n+1}-X_{n-1})$
DK18	鉄	-52905.907	-32893.340	6.899	-226931.152660
DK19	民コンクリート杭	-52907.311	-32890.693	0.080	-2631.255440
DK20	民コンクリート杭	-52905.827	-32887.594	-3.070	100964.913580
DK21	民コンクリート杭	-52910.381	-32885.657	-6.079	199911.908903
DK22	民コンクリート杭	-52911.906	-32888.793	-3.829	125931.188397
DK23	民プレート	-52914.210	-32890.000	5.999	-197307.110000
				倍 面 積	-61.507220
				面 積	30.753610
				地 積	30.75 m ²

地 番		自動車転回広場2			
測 点 名	境界標種	X 座 標	Y 座 標	$X_{n+1}-X_{n-1}$	$Y(X_{n+1}-X_{n-1})$
DK06	民プレート	-52886.735	-32899.990	-5.560	182923.944400
DK07	民コンクリート杭	-52885.808	-32902.885	-0.258	8488.944330
DK08	民コンクリート杭	-52886.993	-32905.411	3.393	-111648.059523
DK09	民コンクリート杭	-52882.415	-32907.491	6.745	-221961.026795
DK25	鉄	-52880.248	-32902.724	-4.320	142139.767680
				倍 面 積	-56.429908
				面 積	28.214954
				地 積	28.21 m ²

整 理 番 号	W2-2
作 成 日	2026年3月
作 成 機 関	町田市都市づくり部建築開発審査課