

指定道路調書
(第一面)

整理番号	W 2ー4	指定道路図対照番号		指定道路の種類	2 項道路	
指定の年月日	昭和 25 年 11 月 23 日	指定道路の延長	28. 25	メートル	指定道路の幅員	メートル
指定道路の位置	町田市金森二丁目 600 番 3 の一部、同番 7 の一部、同番 9 の一部、同番 10 の一部、同番 13 の一部、同番 14、同番 16、同番 17、同番 18 の一部、同番 19、同番 20、同番 21、同番 23、同番 27 の一部、同番 28 の一部、同番 29、同番 30 の一部					
申請者の氏名						
水平距離指定の年月日		水平距離指定に係る道路の部分の延長		メートル	水平距離	メートル
水平距離指定に係る道路の部分の位置						
その他	2026 年 3 月作成 私道					

位置図


(注意)

1. 「指定道路の種類」欄は、建築基準法第 42 条第 1 項第 4 号の規定による指定に係る道路は「4 号道路」、同法第 42 条第 1 項第 5 号の規定による指定に係る道路は「5 号道路」、同法第 42 条第 2 項の規定による指定に係る道路は「2 項道路」、同法第 42 条第 4 項の規定による指定に係る道路は「4 項道路」、同法第 68 条の 7 第 1 項の規定による指定に係る道路は「予定道路」と記載すること。
2. 「申請者の氏名」欄は、建築基準法第 42 条第 1 項第 5 号の規定による指定をした場合に記載すること。
3. 「水平距離指定の年月日」欄、「水平距離指定に係る道路の部分の位置」欄、「水平距離指定に係る道路の部分の延長」欄及び「水平距離」欄は、建築基準法第 42 条第 3 項の規定による水平距離の指定をした場合に記載すること。
4. 位置図には、方位、縮尺、指定道路の位置、延長及び幅員並びに水平距離指定に係る道路の部分の位置及び延長並びに水平距離を表示すること。また、必要に応じて関係図面を添付すること。

(第二面)

位置図 縮尺1/2500

整理番号	W2-4
------	------

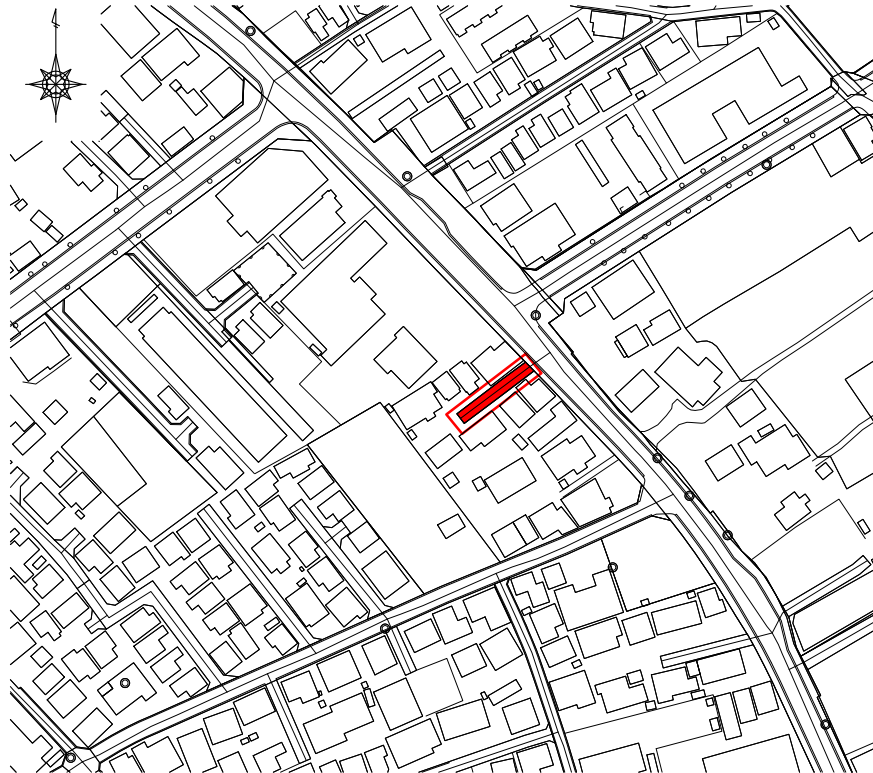

位置図 縮尺 1/250

町田市金森二丁目

