


「大蔵耕地整理地区」及び「綾部耕地整理地区」 街区道路・計画水路図

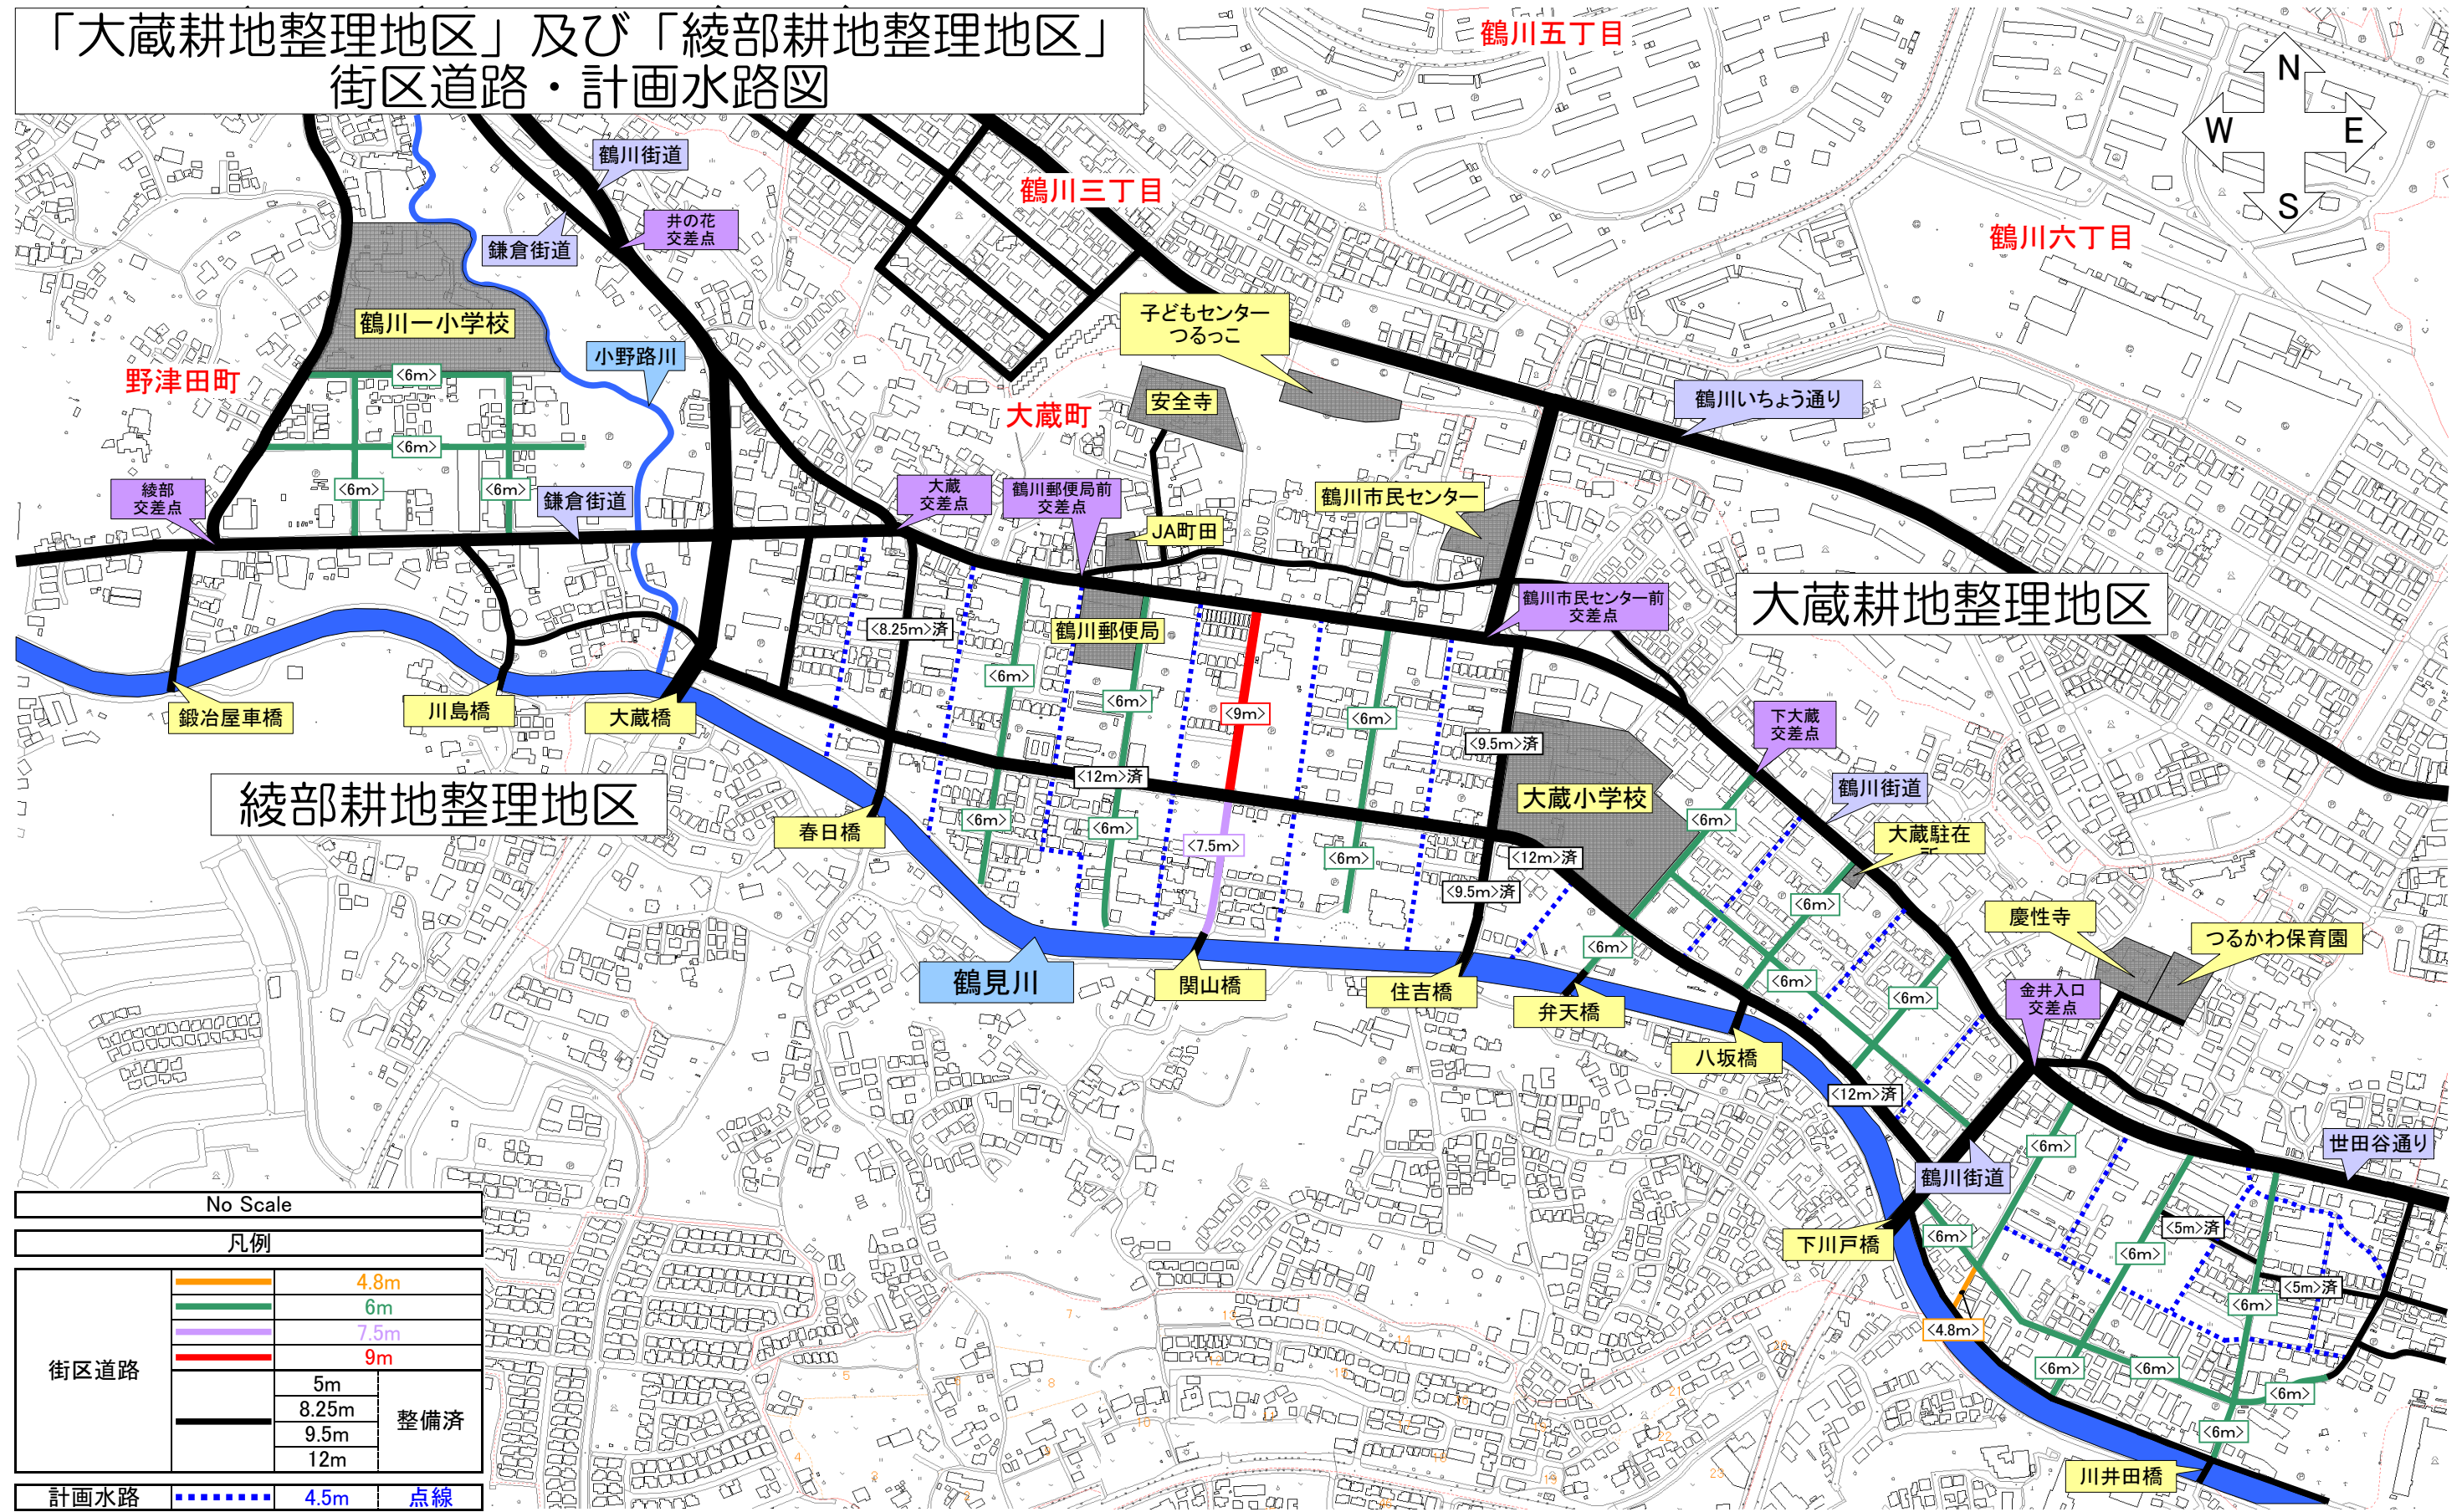

綾部耕地整理地区

大蔵耕地整理地区

No Scale		
凡例		
街区道路		4.8m
		6m
		7.5m
		9m
		整備済
計画水路		4.5m
		点線
		5m
		8.25m
		9.5m
		12m